





LOCALIZACION REGIONAL
ESCALA 1:15000

DESGLOSE DE AREA	
AREA CERRADA	5.44M ²
AREA ABIERTA	288.00 M ²
AREA TOTAL	293.44 M ²


DATOS DEL TERRENO	
N° DE FINCA	
FOLIO	
TOMO	
SUPERFICIE	

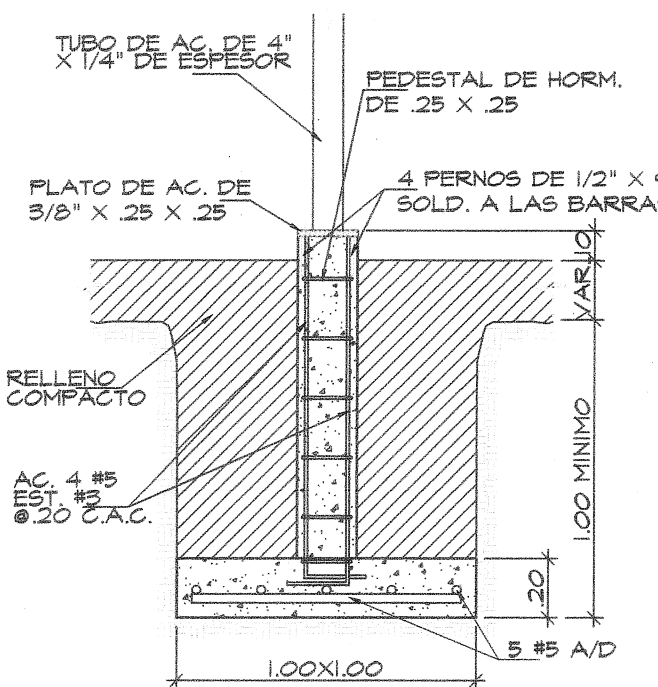


DETALLE DE COLUMNAS
ESC.: 1/20

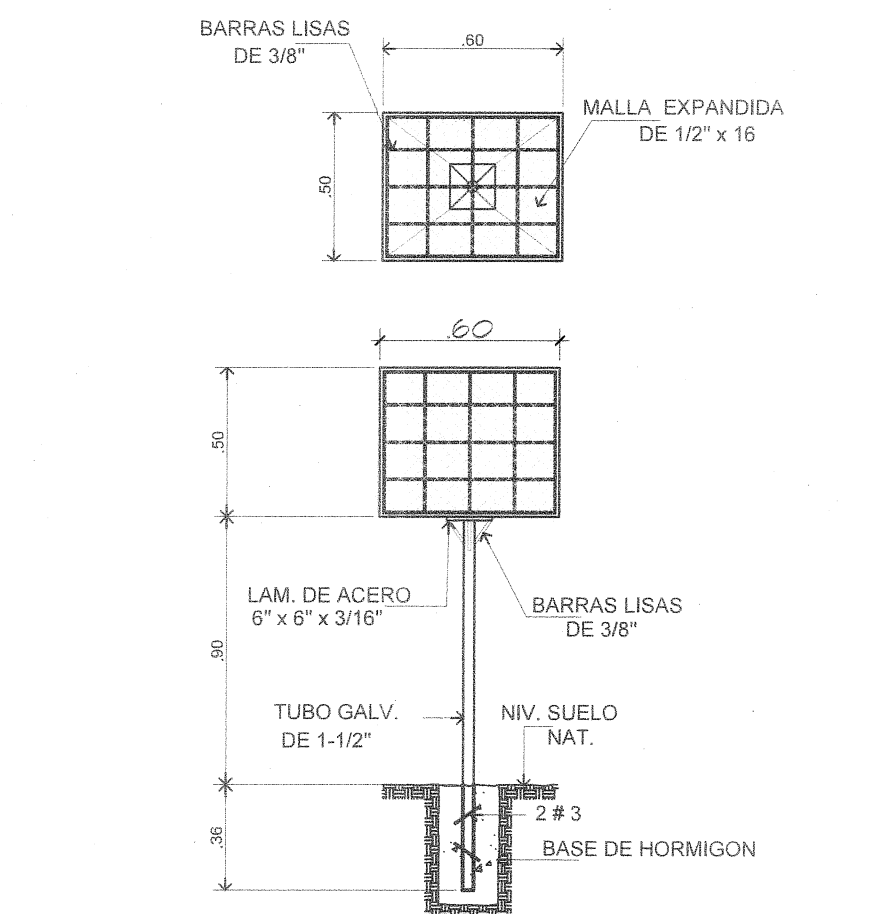

DETALLE DE TINAQUERA
ESCALA

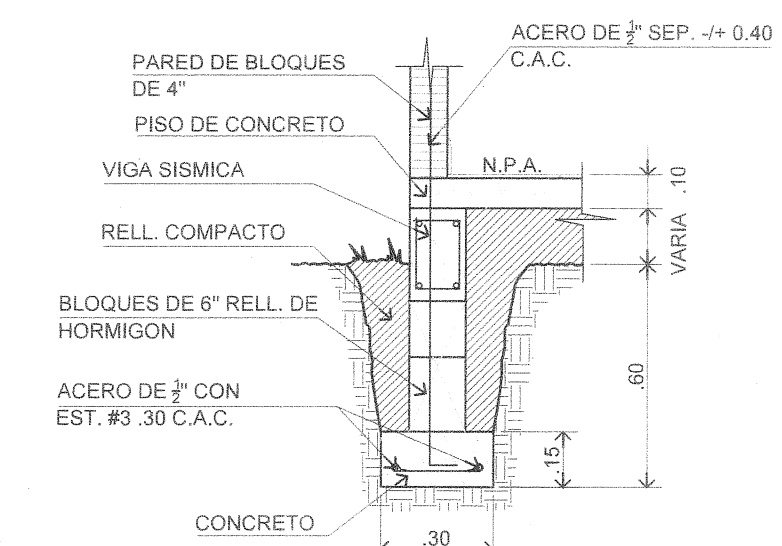


DET. DE CIMENTO C-1
ESCALA 1:20

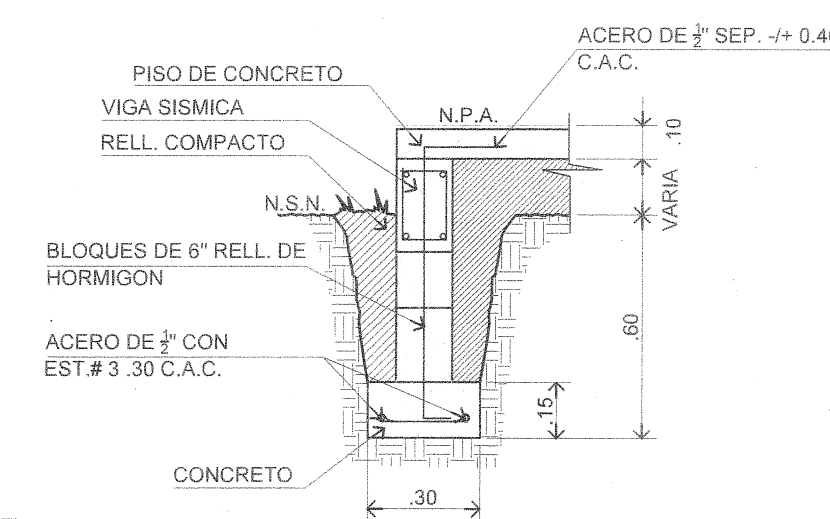


DET. DE CIMENTO C-2
ESCALA 1:20




UBICACION GENERAL
ESCALA 1:200

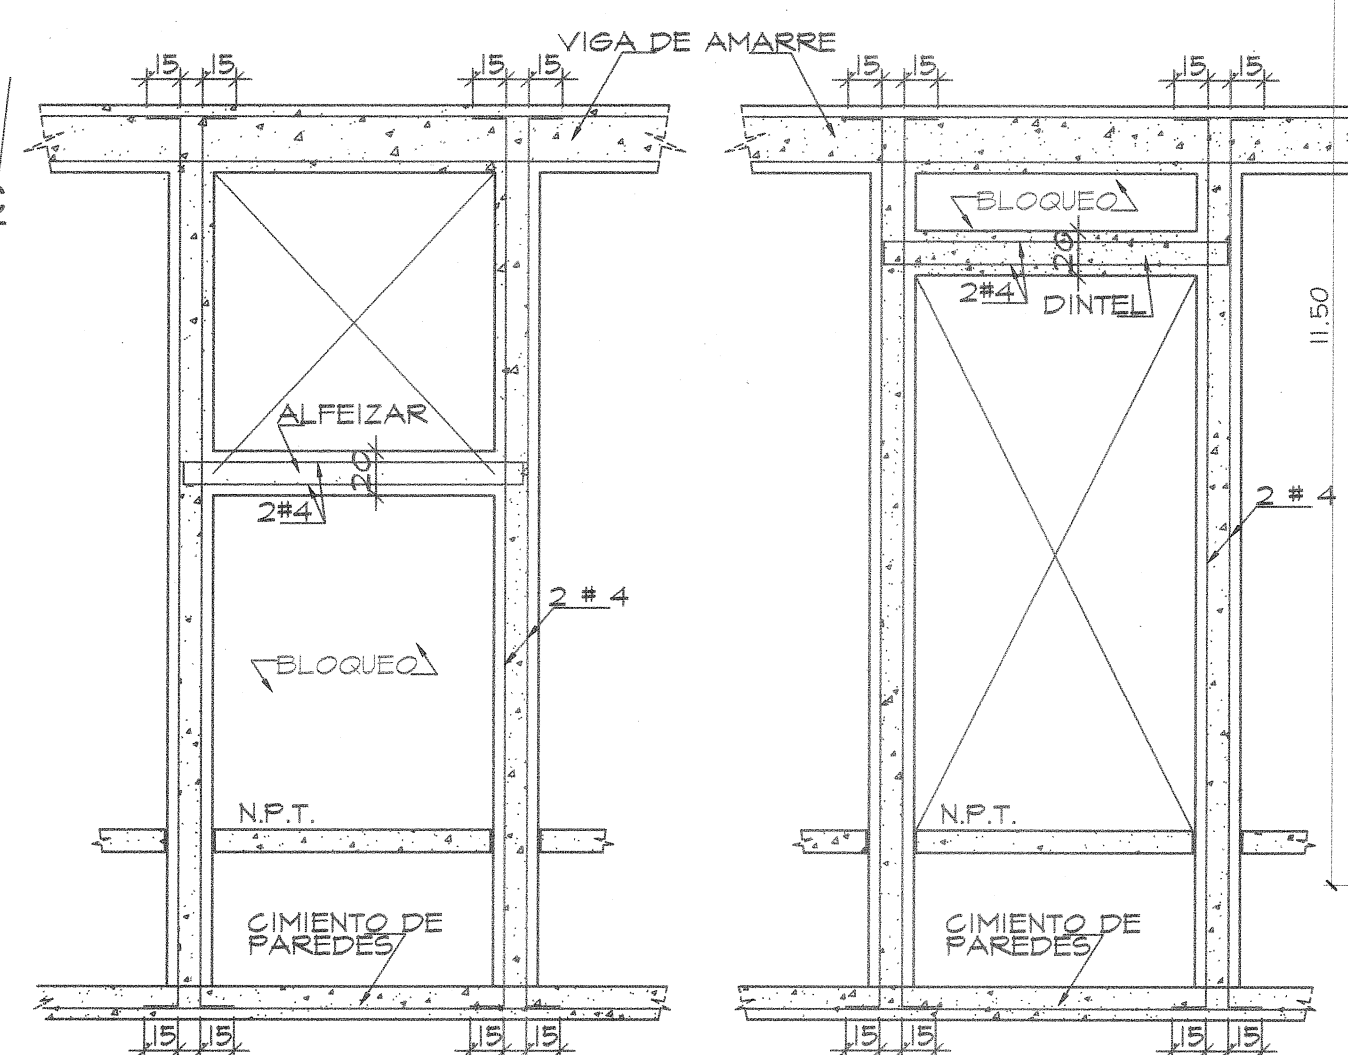

REF. EN VENTANAS Y PUERTAS
ESCALA 1:50

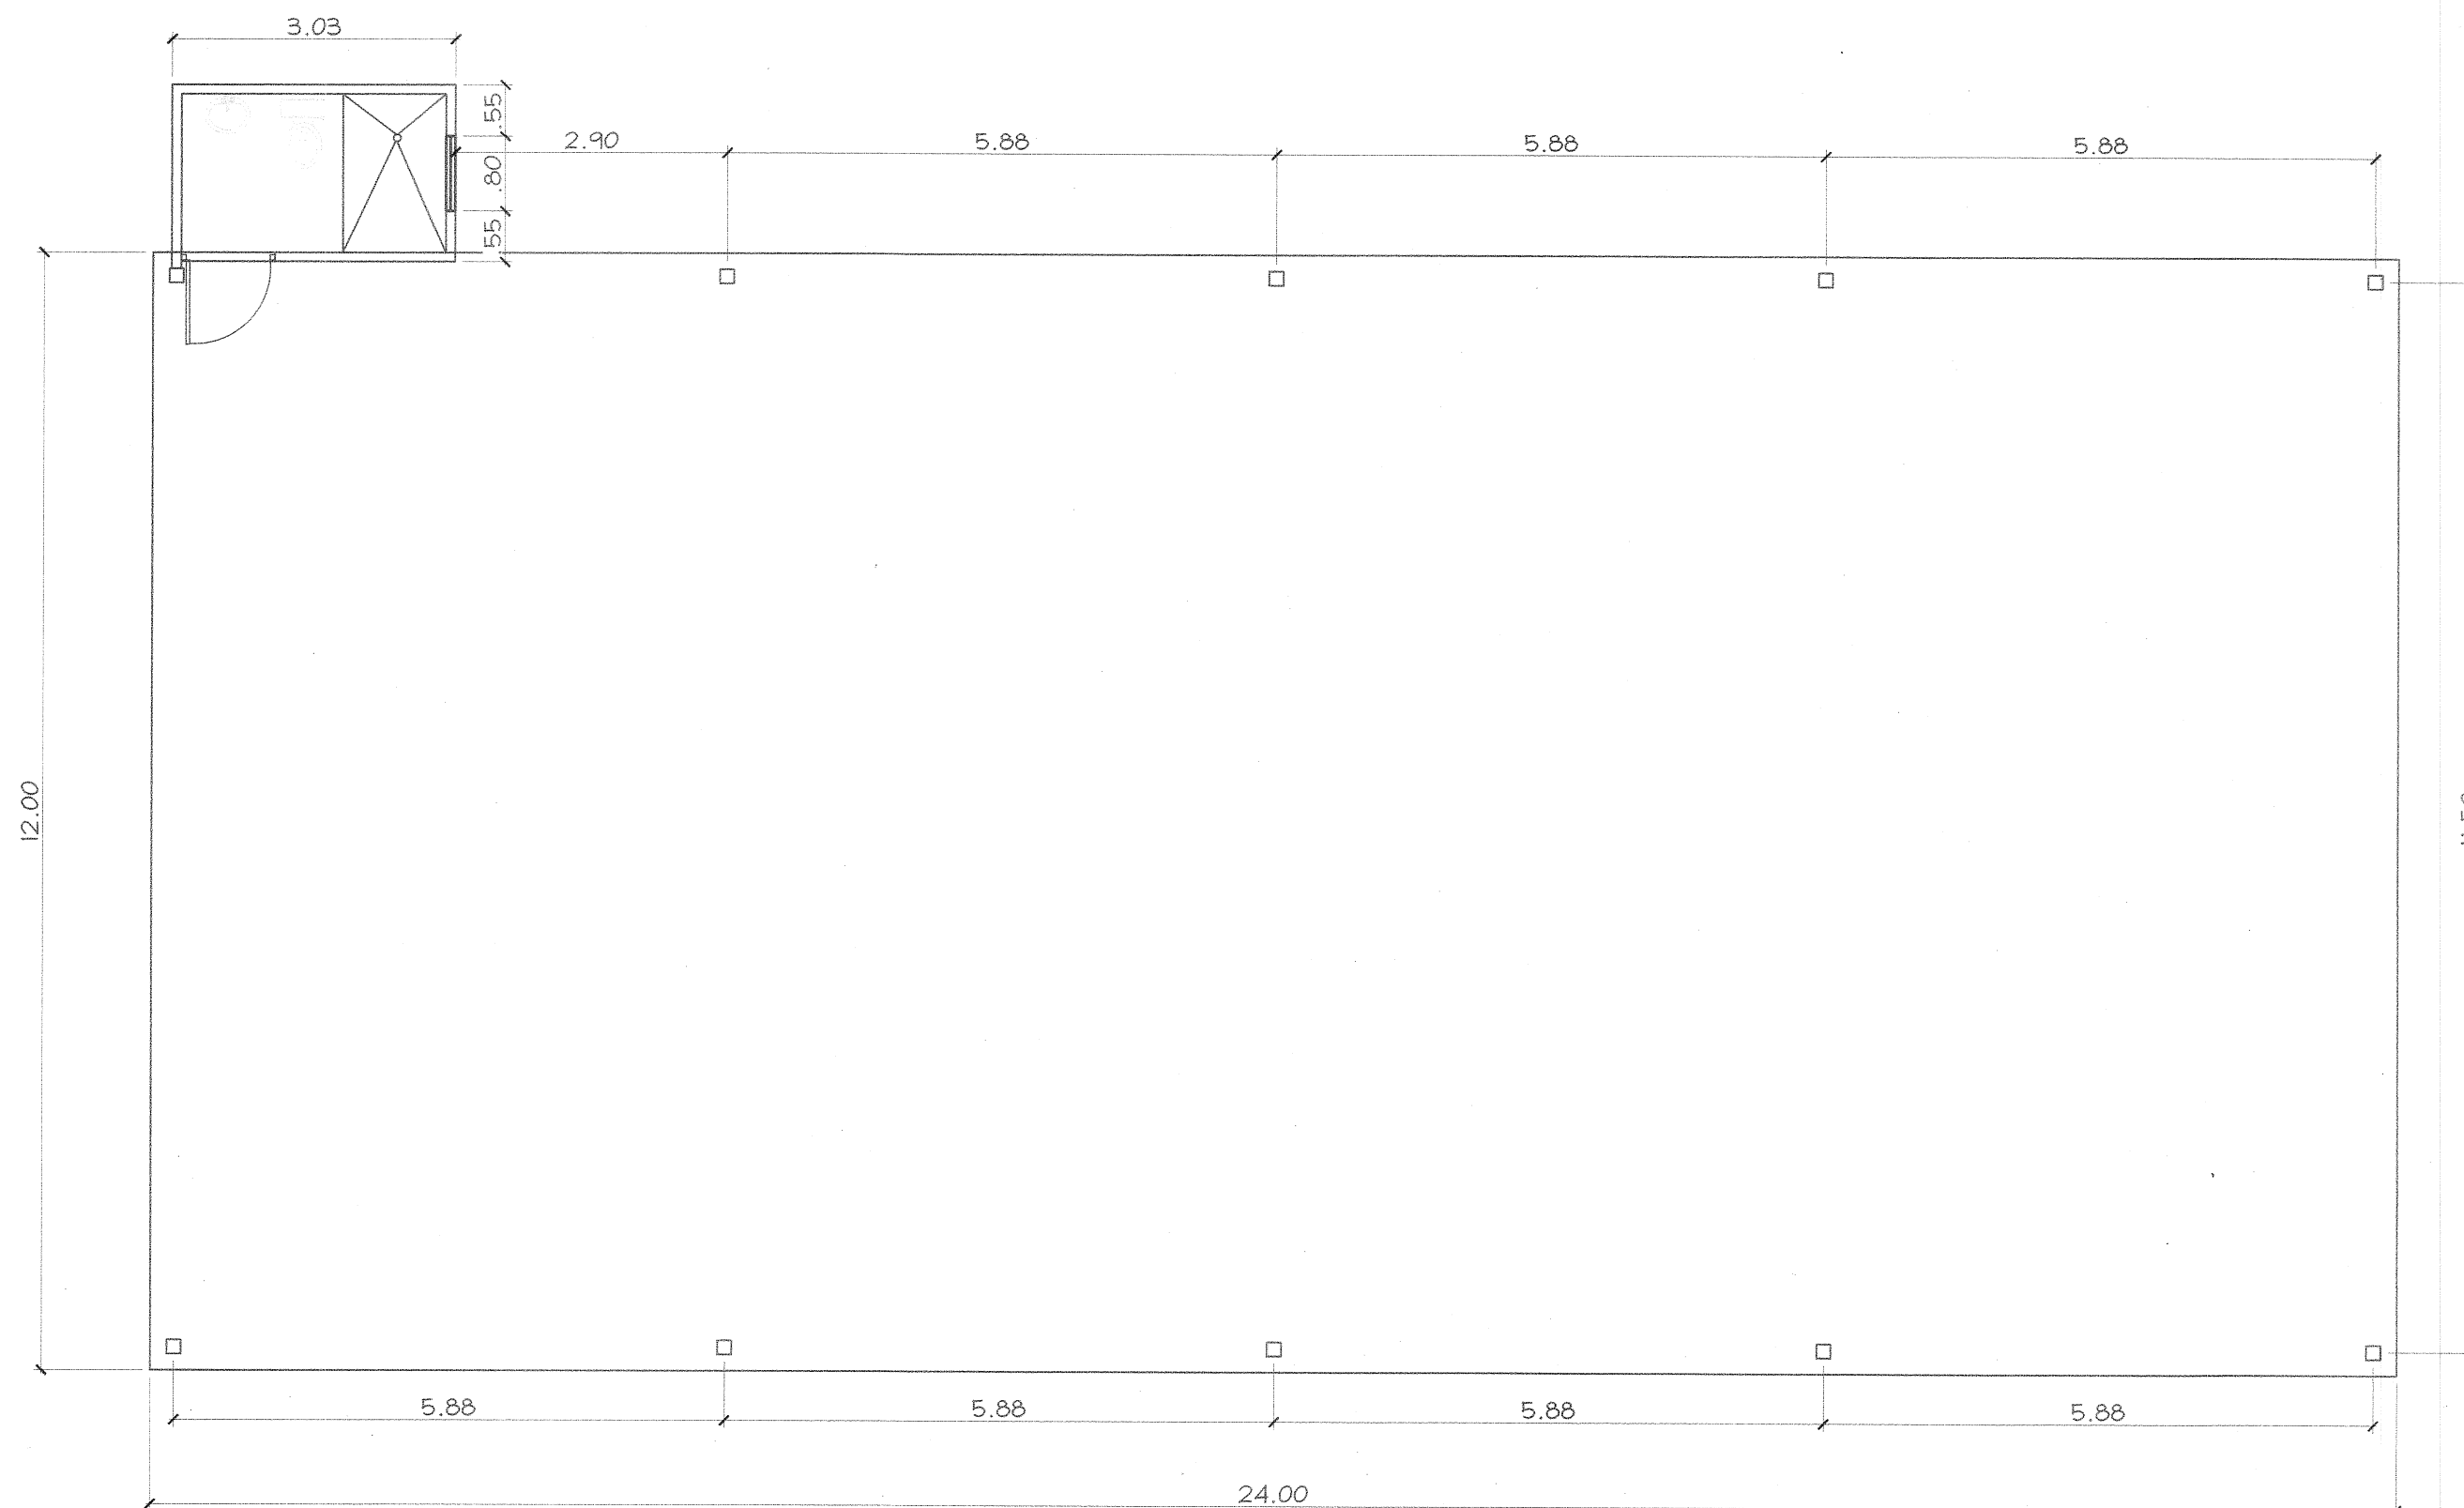

PLANTA ARQUITECTONICA
ESCALA 1:75

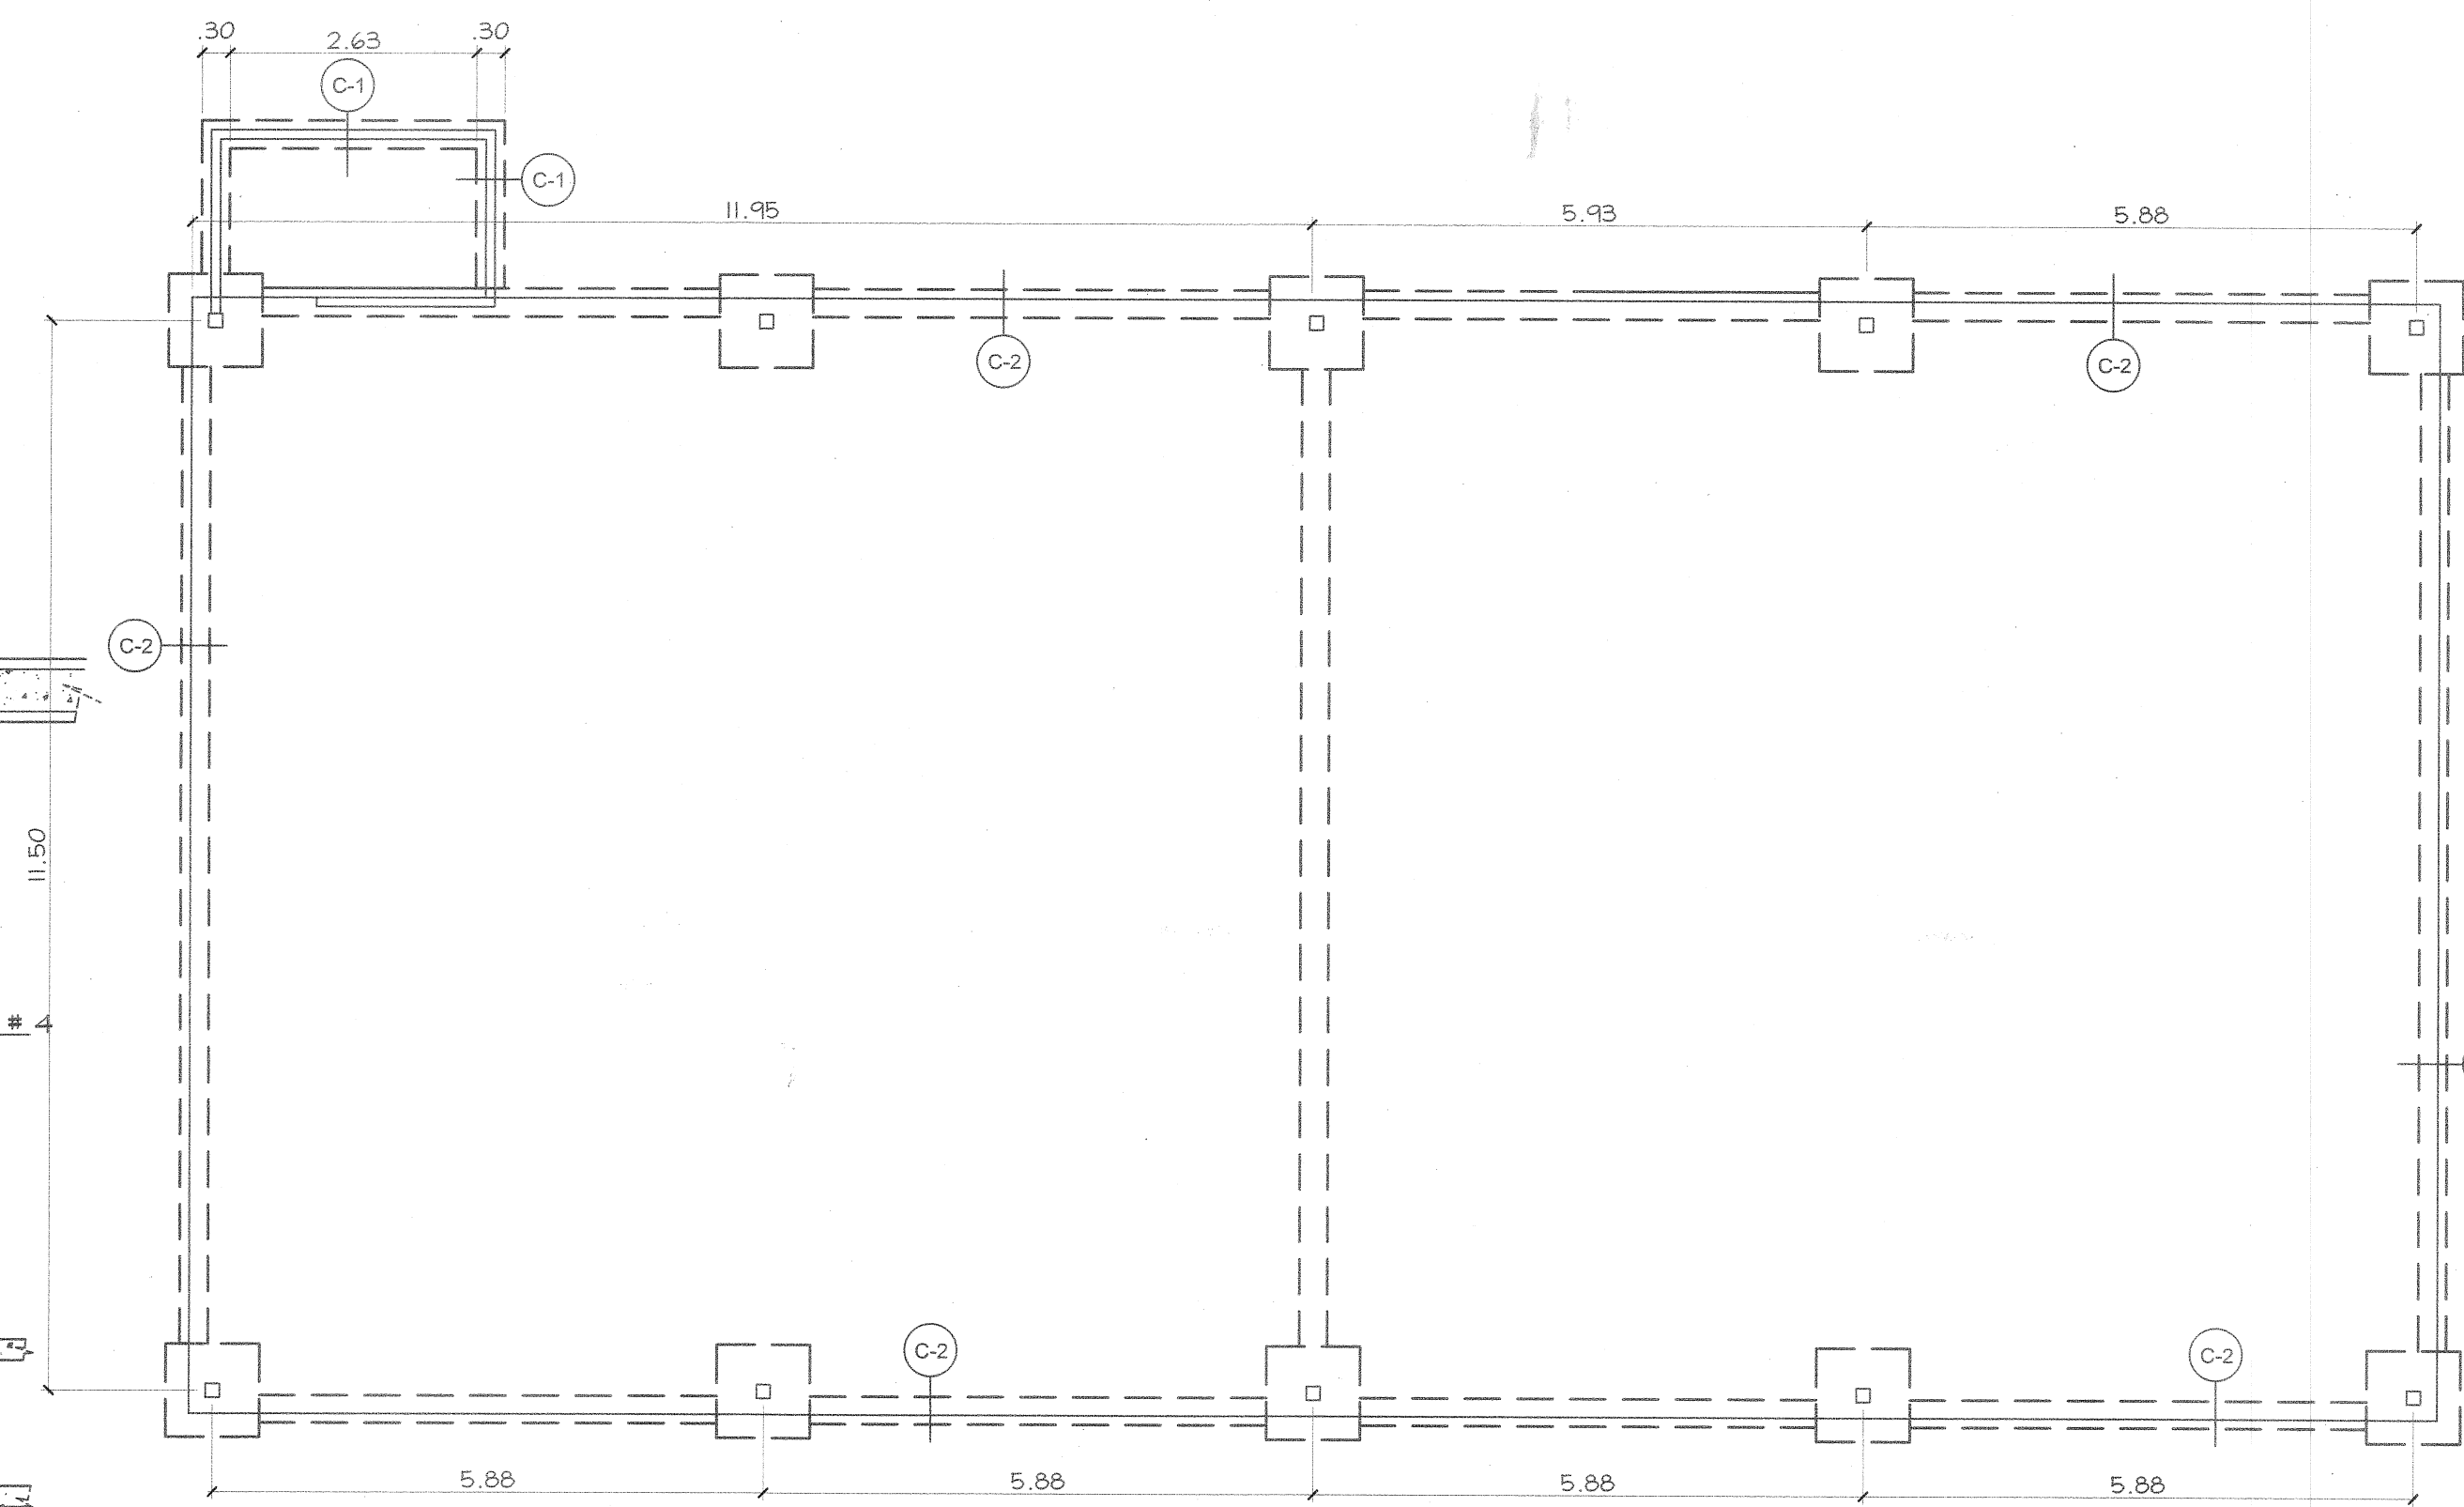

PLANTA DE CIMENTO
ESCALA 1:75

PLANOS DE CONSTRUCCION
REVISADO
INGENIERIA MUNICIPAL
FIRMA: [Signature]
FECHA: 15/07/2019

IMELDA L. PUGA CUETO
ARQUITETA
LICENCIA No. 2066-001-C-3
FIRMA: [Signature]
Ley 15 del 26 de Enero de 1989
Junta Técnica de Ingeniería y Arquitectura


GALERA PARA ESTACIONAMIENTOS

UBICACIÓN
LUGAR: PENONOME CABECERA, DISTRITO DE PENONOME, PROVINCIA DE COCLE

DIBUJO:	M. N.	REVISION:	ARG. IMELDA PUGA
DISEÑO:	M. N.	FECHA:	MAYO 2019
CONTENIDO:	PLANTA ARQUITECTONICA	HOJA:	1 DE 2

PROPIEDAD DE:
FUNDACION DON DANIEL

FIRMA DEL PROPIETARIO

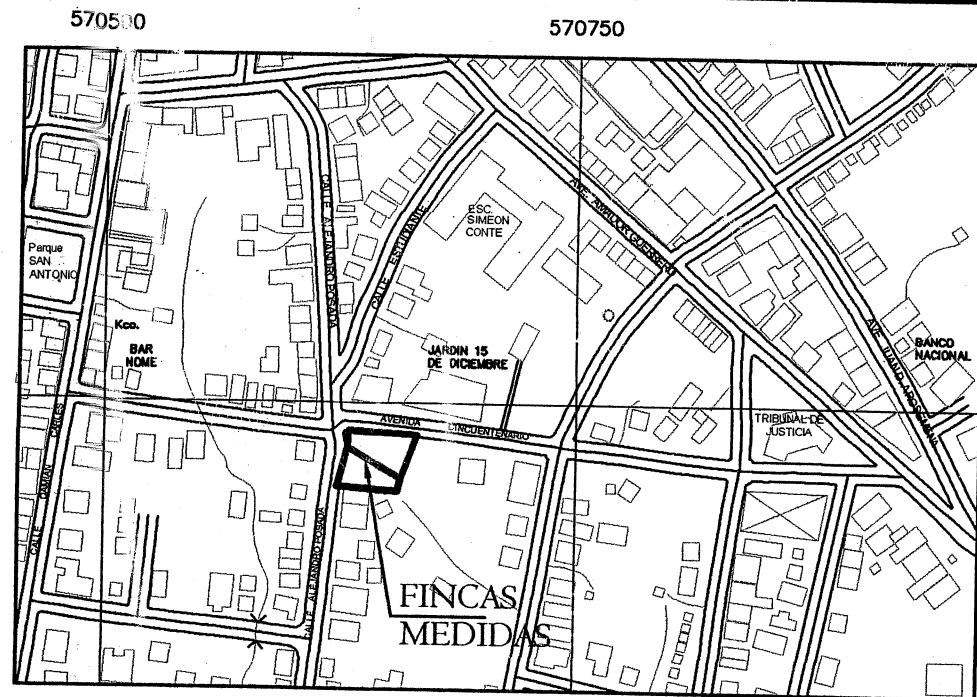

LOCALIZACIÓN REGIONAL
ESCALA: 1: 4,000


NOTAS

1. EL NORTE DE REFERENCIA ES EL MAGNETICO
2. LOS POLIGONOS CORRESPONDE A LA LINEA DE PROPIEDAD
3. PLANOS DE REFERENCIA:

PLANO N° 25-26592 DEL 31 DE OCTUBRE DE 1974
PLANO N° 732 M.C. DE DICIEMBRE DE 1944.
PLANO N° 1016 M.C. DE JUNIO DE 1946.
PLANO N° 206-9864 DEL 15 DE AGOSTO DE 1994.
PLANO S/N DEL 30 DE AGOSTO DE 1947 DEL
JUZGADO PRIMERO DEL CIRCUITO DE COCLÉ.

LEYENDA

- POLIGONAL SEGUN DATOS INSCRITOS DE LA FINCA 10362
- POLIGONAL SEGUN DATOS INSCRITOS DE LA FINCA 4991
- POLIGONAL SEGUN DATOS INSCRITOS DE LA FINCA 4996
- POLIGONAL SEGUN DATOS INSCRITOS DE LA FINCA 18855
- CERCAS EXISTENTES
- AREA DE LA FINCA N° 10362 AFECTADA POR DERECHO DE VIA DE LA AVENIDA CINCUENTENARIO.
- AREA DE LA FINCA N° 4991 AFECTADA POR DERECHO DE VIA DE CALLE ALEJANDRO POSADA.
- AREA DE LA FINCA N° 4991 AFECTADA POR LA FINCA 4996 (191.86M²).
- AREA ÚTIL TOTAL ENCONTRADA DE LAS FINCAS 4991 Y 10362

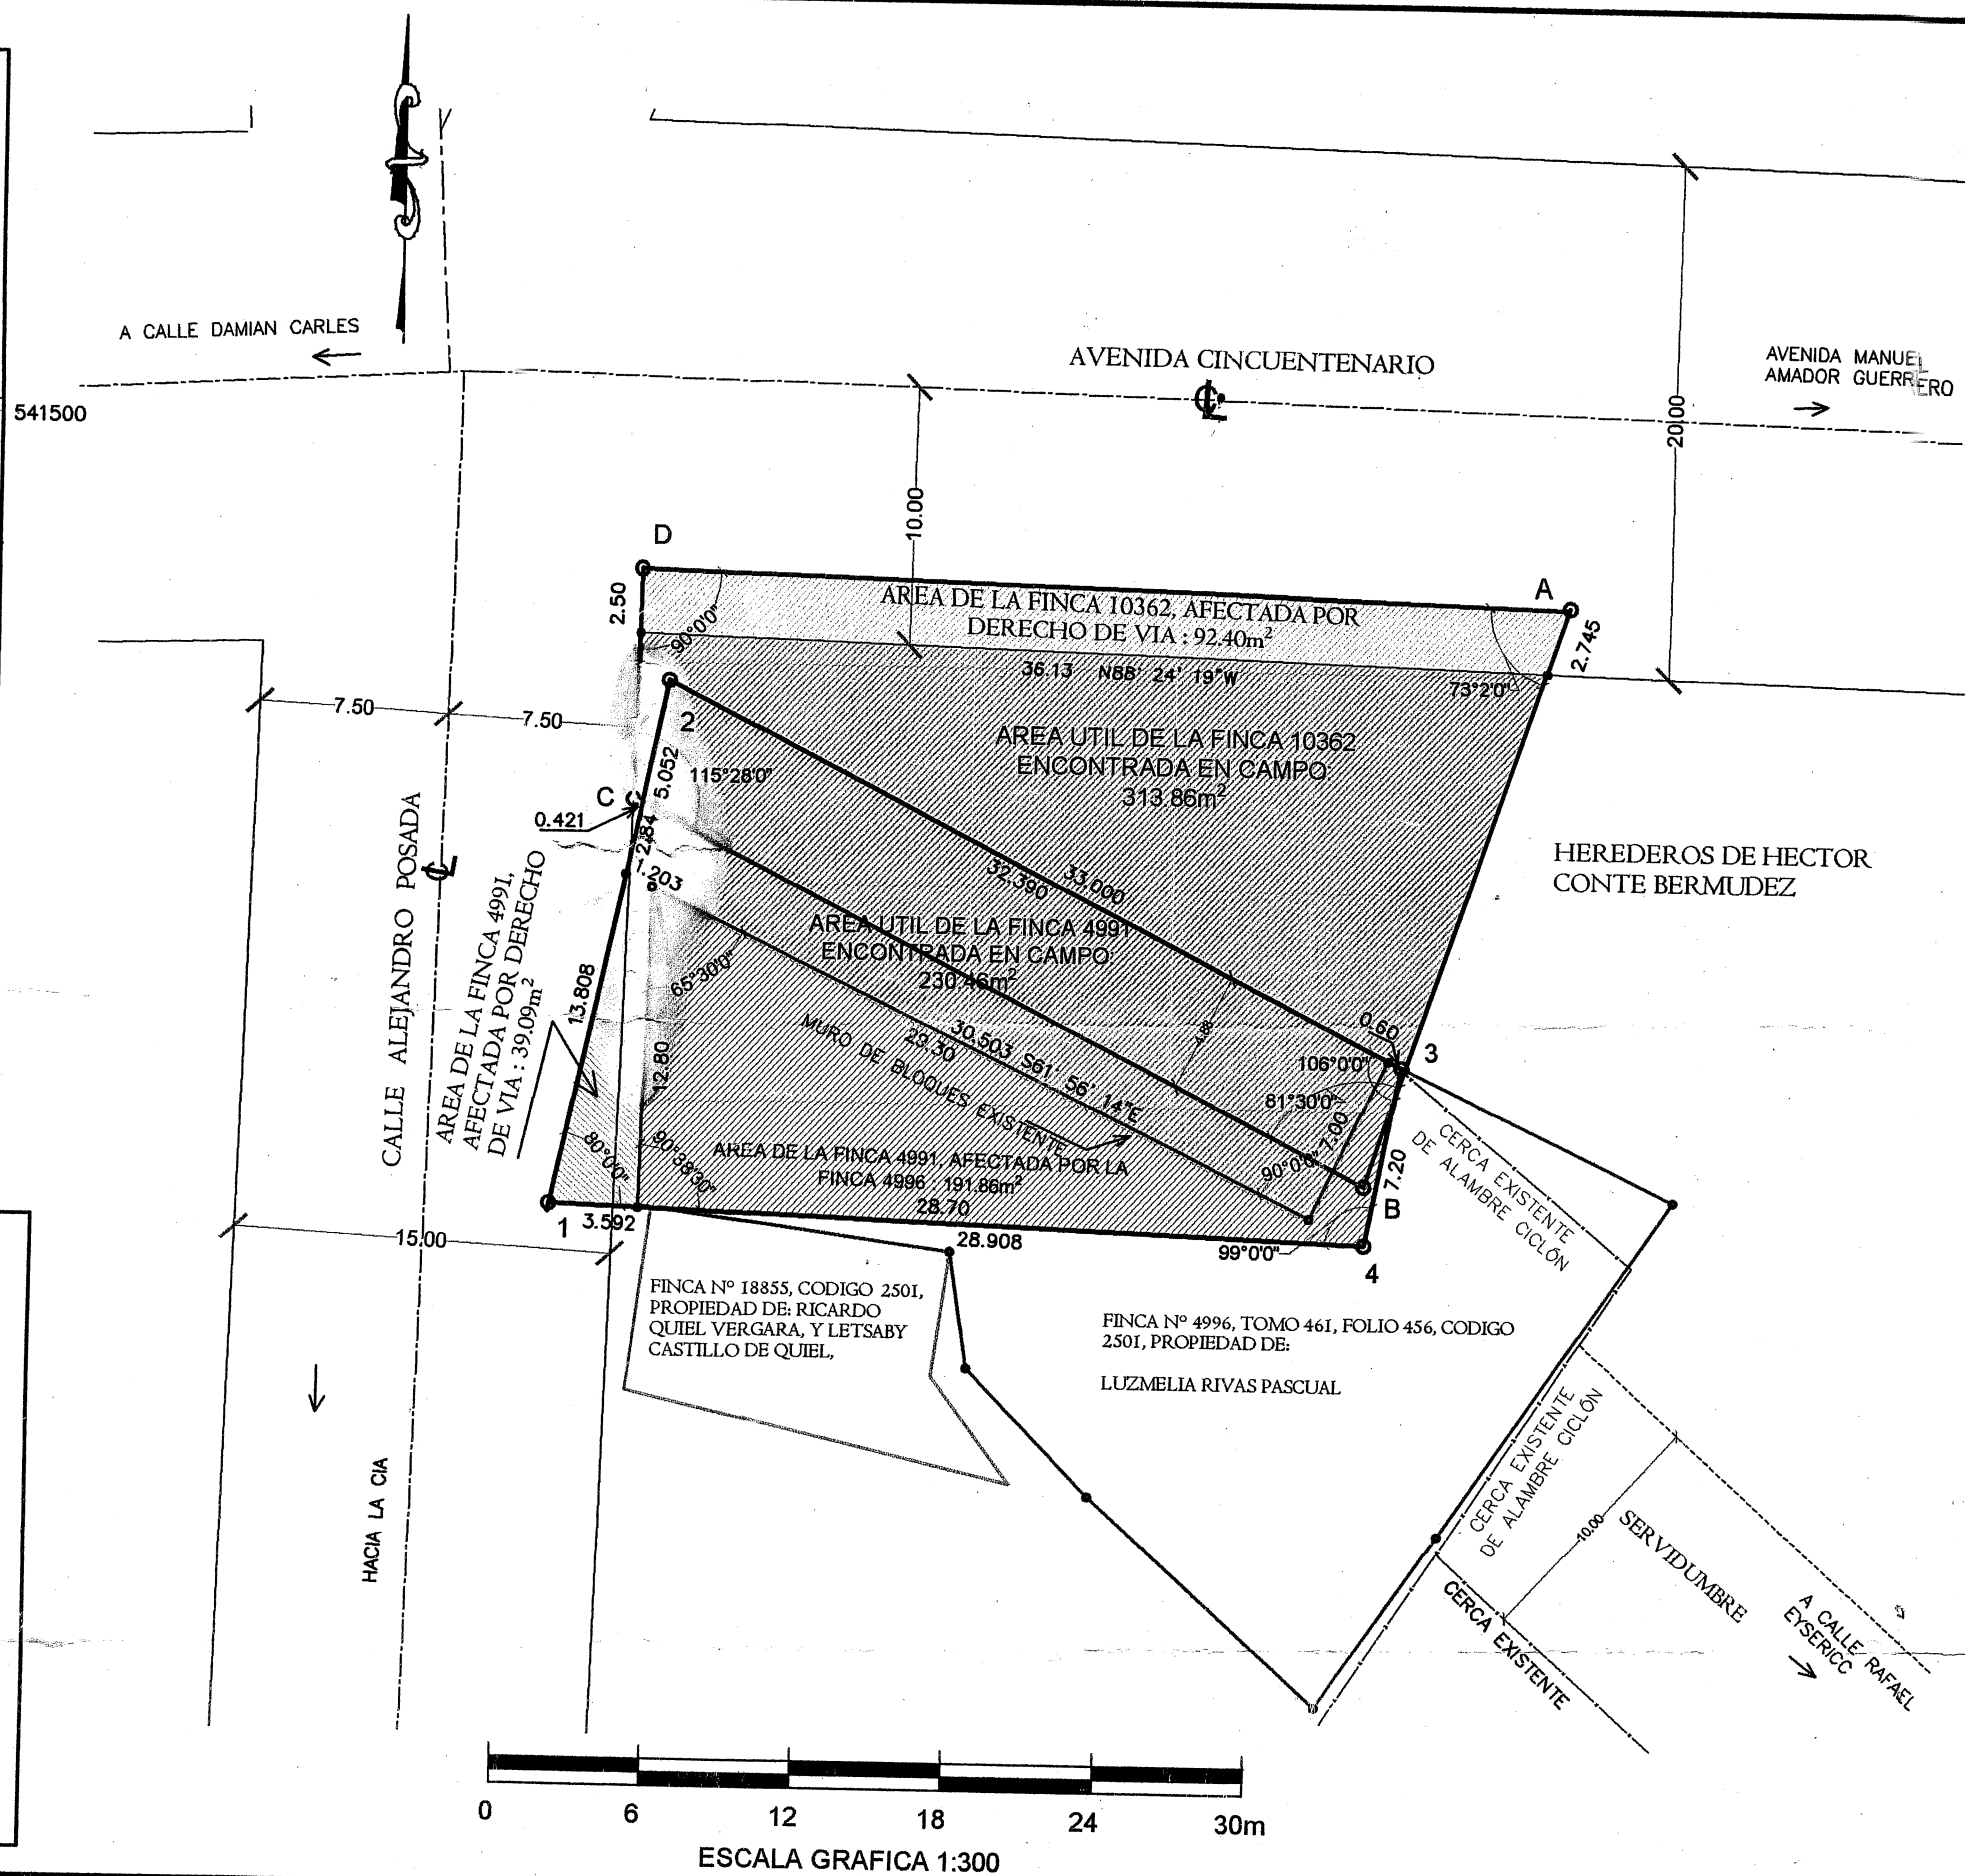

DATOS DE CAMPO LINEA DIVISORIA DE LA FINCA 4991		
VERTICE	DISTANCIA	RUMBO
1-2	21.70	N11° 58' 00"E
2-3	33.00	S63° 02' 00"E
3-4	7.20	S10° 58' 00"W
4-1	32.50	N88° 02' 00"W

DATOS DE CAMPO LINEA DIVISORIA DE LA FINCA 10362		
VERTICE	DISTANCIA	RUMBO
A-B	24.46	S18° 28' 00"W
B-C	33.00	N63° 02' 00"W
C-D	9.14	N01° 30' 00"E
D-A	36.86	S88° 30' 00"E

DETALLE DE AREAS

FINCA N° 4991	
AREA INSCRITA ACTUALMENTE	653.27m²
AREA AFECTADA POR LA FINCA N° 4996	- 191.86m²
AREA AFECTADA POR DERECHO DE VIA DE LA CALLE ALEJANDRO POSADA	- 39.09m²
AREA QUE SE SUMO ERRADAMENTE A LA SUPERFICIE ORIGINAL DE LA FINCA 4991	- 191.86m²
AREA UTIL ENCONTRADA EN CAMPO	230.46m²

FINCA N° 10362	
AREA INSCRITA ACTUALMENTE	567.51m²
AREA AFECTADA POR DERECHO DE VIA AVENIDA CINCUENTENARIO	- 92.40m²
AREA TRASLAPADA CON LA FINCA 4991	- 161.25m²
AREA UTIL ENCONTRADA EN CAMPO	313.86m²

AREA UTIL TOTAL ENCONTRADA EN CAMPO	
AREA UTIL ENCONTRADA DE LA FINCA N° 4991	230.46m²
AREA UTIL ENCONTRADA DE LA FINCA N° 10362	313.86m²
AREA UTIL TOTAL ENCONTRADA	544.32m²

AREA TOTAL INSCRITA ACTUALMENTE	
FINCA 4991	653.27m²
FINCA 10362	567.51m²
AREA TOTAL INSCRITA ACTUALMENTE	1,220.78m²

AREA TOTAL INSCRITA ACTUALMENTE	1,220.78m²
AREA UTIL TOTAL ENCONTRADA	544.32m²
DIFERENCIA	-676.46m²

REPUBLICA DE PANAMA

PROVINCIA: COCLÉ CORREGIMIENTO: PENONOME
DISTRITO: PENONOME LUGAR: PENONOME

PLANO DEMOSTRATIVO PARA SER UTILIZADO EN EL PROCESO NO CONTENCIOSO DE DESLINDE Y AMOJONAMIENTO DE LA FINCA N° 10362, TOMO 1322, FOLIO 382, CÓDIGO 2501 Y LA FINCA N° 4991, TOMO 461, FOLIO 434, CÓDIGO 2501, AMBAS PROPIEDAD DE:

FUNDACION DON DANIEL

AREA: INDICADAS

LEV/CAL/DIB POR: OSMIN N. PINO

IDONEIDAD: 2006-304-009

ESCALA: 1: 300

FECHA: 18 DE DICIEMBRE DE 2017

Archivo Digital:
xx

OSMIN NAZARIO PINO
TECNICO EN INGENIERIA CON
ESPECIALIZACION EN TOPOGRAFIA
LICENCIA No. 2006-304-009

Osmin Nazario Pino

FIRMA
LEY 15 DEL 26 DE ENERO DE 1959
JUNTA TECNICA DE
INGENIERIA Y ARQUITECTURA