


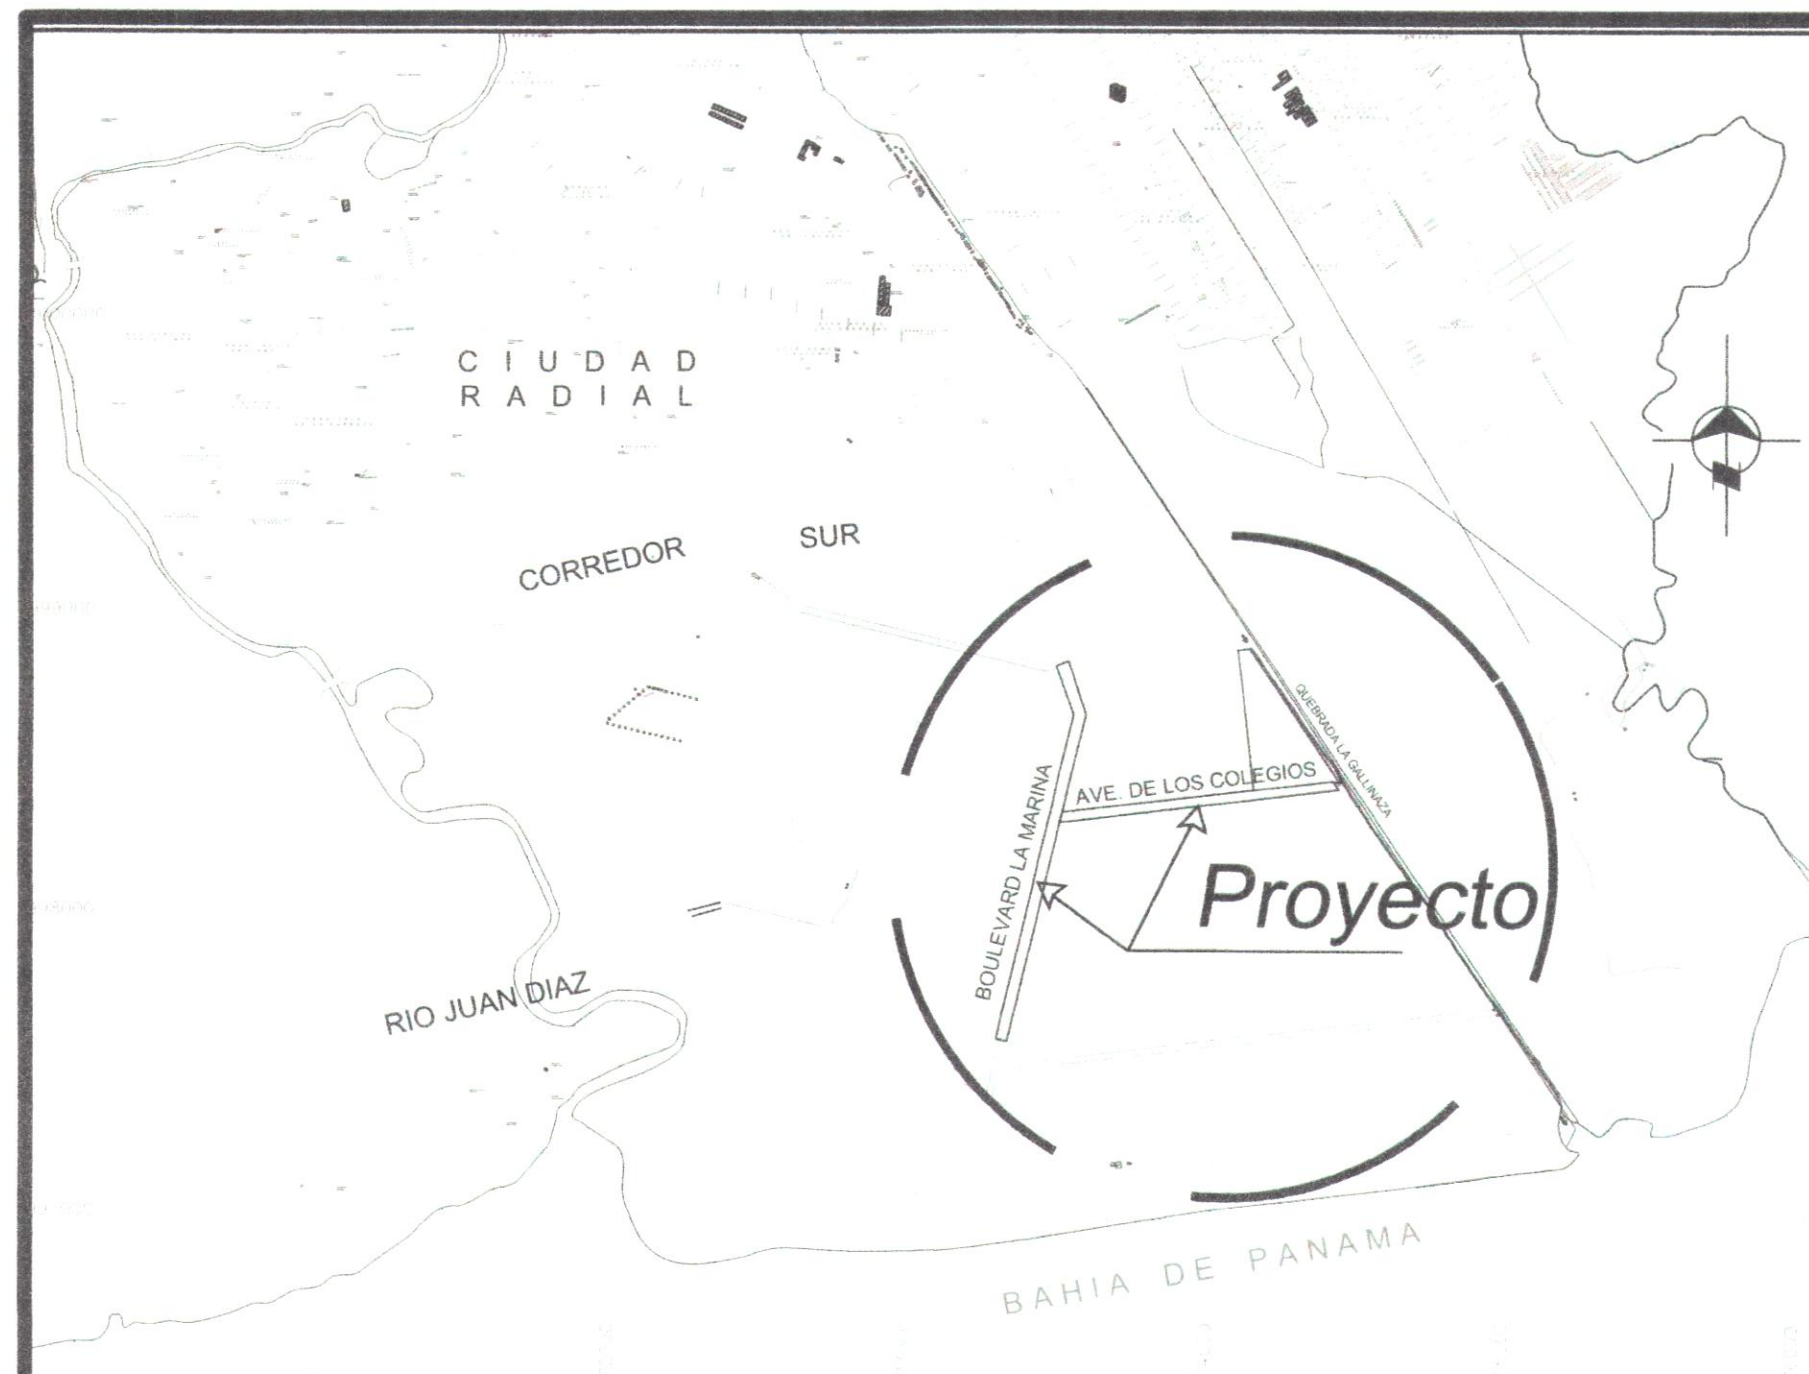

NOTAS GENERALES

1. LA TUBERIA SANITARIA A GRAVEDAD SERA DE PVC NORMA ASTM F949 Y F794 CON JUNTA DE COLA Y CAMPANA CON SELLO ELASTOMERICO Y COMPATIBLE CON ACCESORIOS NORMA ASTM D-3034.
2. LA TUBERIA DE IMPULSION SERA DE PVC SDR-26 A 1.20m MINIMO POR DEBAJO DE LA RASANTE, CON GLANDULA PARA PRESION DE TRABAJO DE 160 PSI. LOS ACCESORIOS SERAN DE HIERRO DUCTIL CON JUNTA MECANICA NORMA ANSI/AWWA C110/A21.10 Y ANSI/AWWA C111/A21.11.
3. SE UTILIZARA COMO MATERIAL DE RELLENO MATERIAL GRANULAR O PIEDRA #57 (VER DETALLE DE ZANJA) HASTA CUBRIR 40 CENTIMETROS POR ENCIMA DE LA CORONA DEL TUBO.
4. LAS TAPAS Y AROS DE LAS CAMARAS DE INSPECCION SERAN DE HIERRO FUNDIDO PARA TRAFICO PESADO EN LAS CALLES Y DE TRAFICO LIVIANO EN LAS OTRAS AREAS.
5. LOS FONDOS DE LAS CAMARAS SE CONSTRUIRAN SEGUN LOS DETALLES DEL IDAAN UTILIZANDO HORMICON PORTLAND TIPO II O SIMILAR RESISTENTE A SULFATOS CON RESISTENCIA A LA COMPRESION DE 3,000 PSI A LOS 28 DIAS.
6. LOS ELEMENTOS DE CONCRETO QUE SE ENCUENTREN EN CONTACTO CON LAS AGUAS RESIDUALES SE CONSTRUIRAN SEGUN LA NORMA ASTM C595.

LEYENDA


- CAMARA DE INSPECCION
- TUBERIA SANITARIA
- LINEA DE IMPULSION

LOCALIZACION REGIONAL

ESC. 1:25,000


UBICADO EN PROVINCIA DE PANAMA, DISTRITO DE PANAMA, CORREGIMIENTO DE JUAN DIAZ, LUGAR LA MARINA.

BOULEVARD LA MARINA Y AVENIDA DE LOS COLEGIOS - PROPIEDAD DE COMPAÑIA DE LEFEVRE, S.A.
FINCA 6218 TOMO 202 FOLIO 174 - AREA DE LA FINCA= 41 Ha+9,626.79

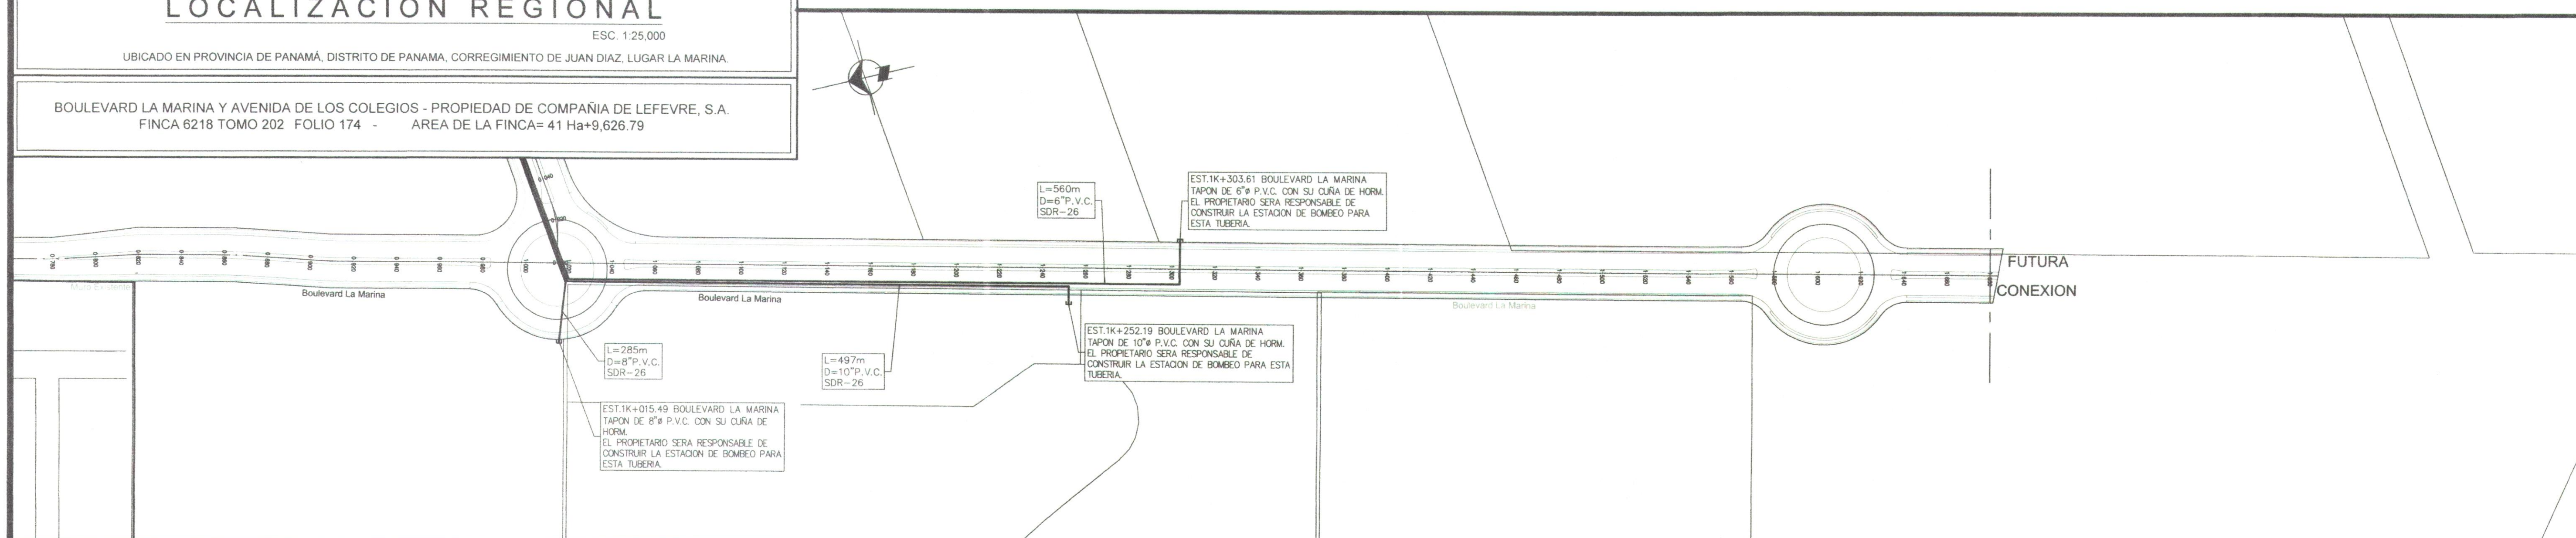

PLANTA GENERAL DE SISTEMA SANITARIO - BOULEVARD LA MARINA

ESCALA=1:1,500

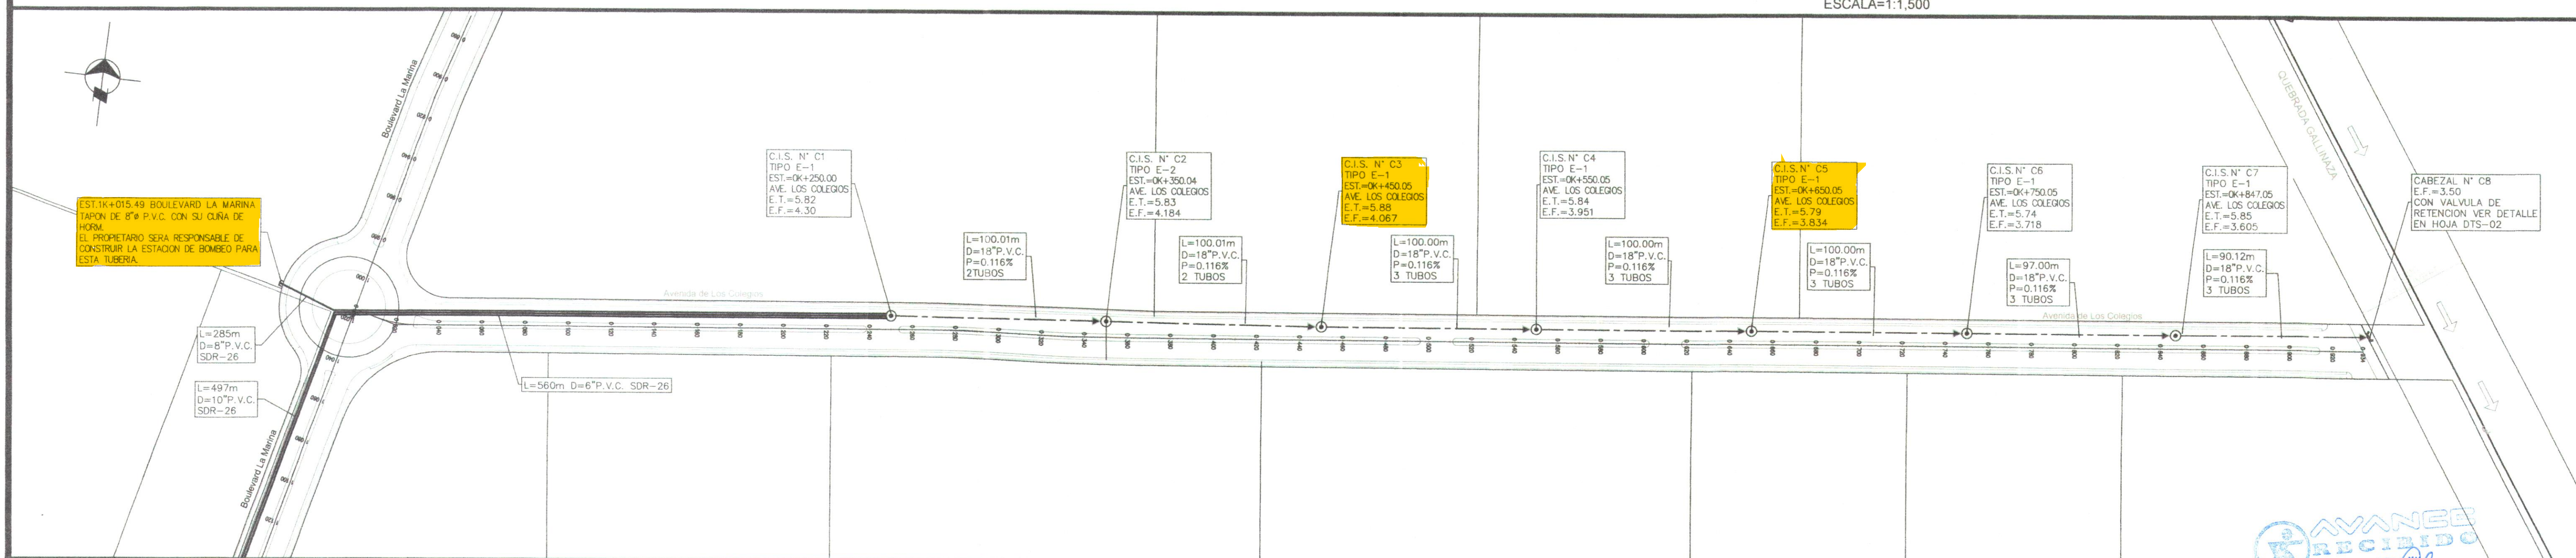

PLANTA GENERAL DE SISTEMA SANITARIO - AVE. LOS COLEGIOS

ESCALA=1:1,500

INSTITUTO DE INGENIERIA Y
REGISTRADO DE INGENIEROS
DPTO. INGENIERIA CIVIL
1700 B-11
27/12/19
27/12/19

OSCAR IVAN AROSEMENA CH.
LICENCIADO N° 54-090-949
27/12/19
LEY 13 del 26 de Enero de 1969
Firma: [Signature]

N°	Revisado	D-M-A	OBSERVACIONES
01			
02			
03			
04			
05			
06			
07			
08			

DISEÑO ING. O. AROSEMENA	REVISADO ING. O. AROSEMENA	DIBUJO FGGUARDIA	REVISOR ARQ. J. VARELA	ESCALA INDICADA	FEDATARIO DICIEMBRE-2018	HOJA N° INF-17
PROYECTO: "LA MARINA"						
CALLE BOULEVARD LA MARINA Y AVE. LOS COLEGIOS						
PROPIEDAD DE: COMPAÑIA DE LEFEVRE, S.A.						
CONTENIDO: PLANTA DE SISTEMA SANITARIO						
UBICACION: PROVINCIA DE PANAMA, DISTRITO DE PANAMA, CORREGIMIENTO DE JUAN DIAZ, LUGAR LA MARINA						
DIRECCION DE OBRAS Y CONSTRUCCIONES MUNICIPALES						