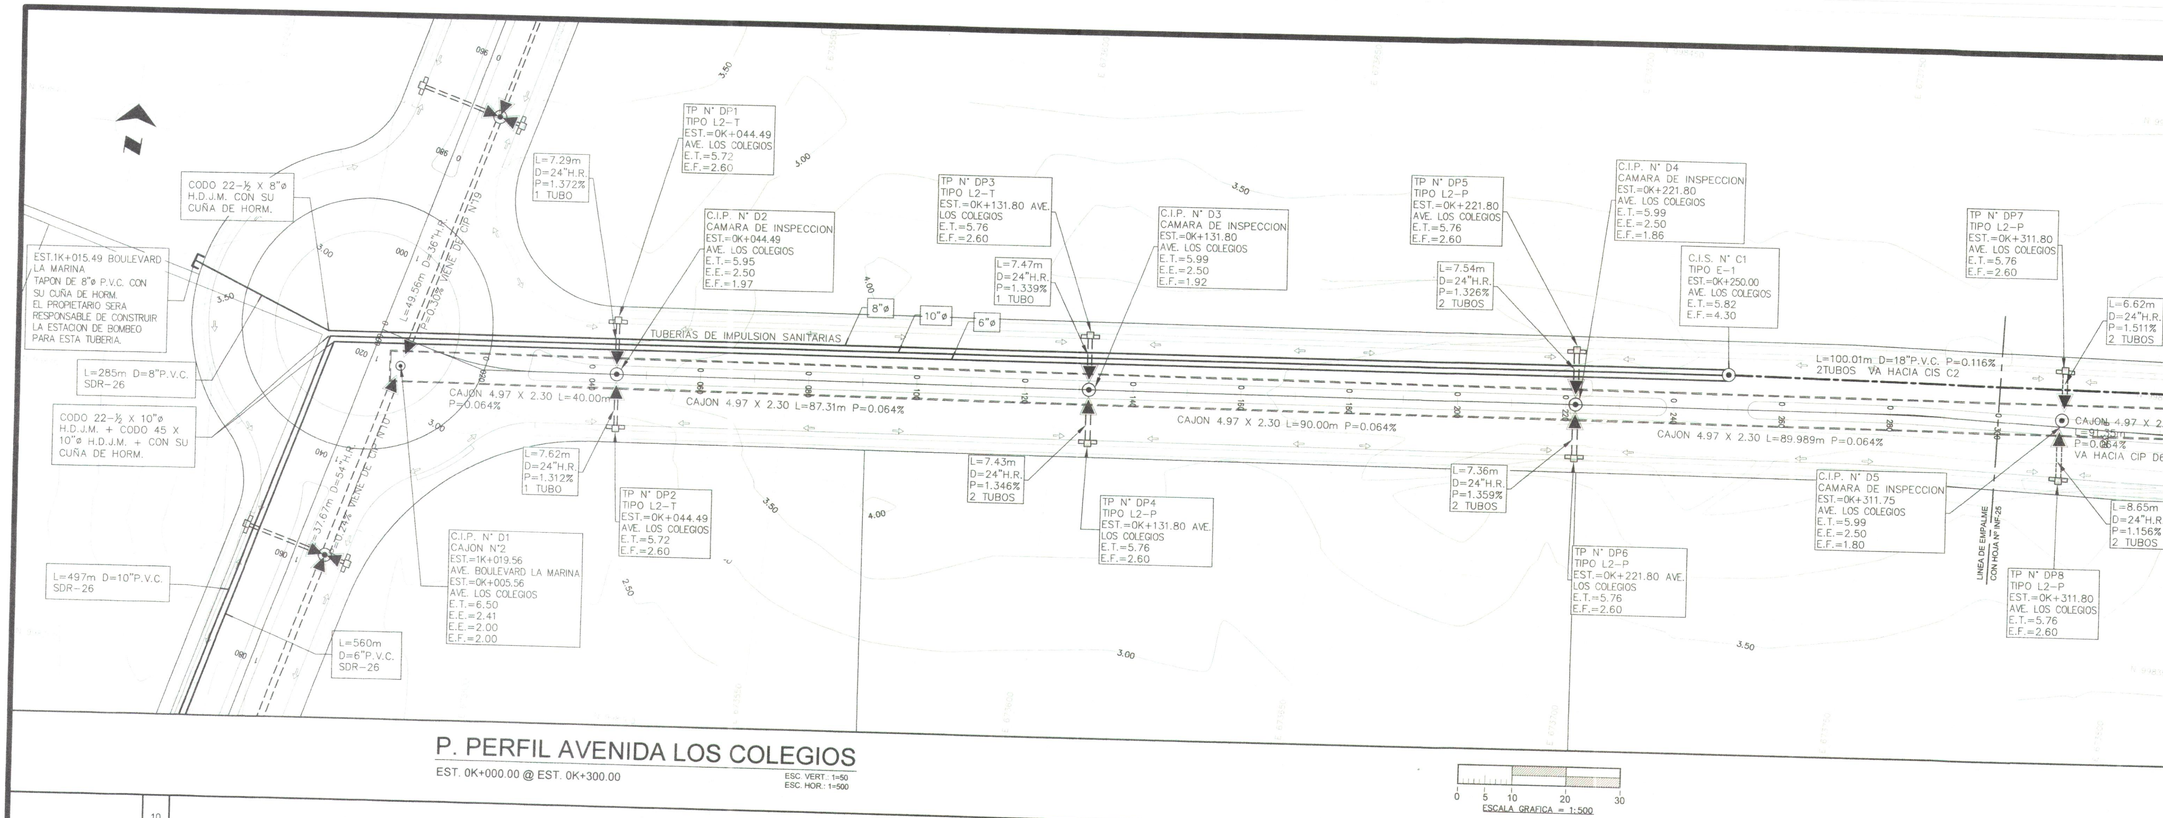

P. PERFIL AVENIDA LOS COLEGIOS

EST. 0K+000.00 @ EST. 0K+300.00

ESC. VERT.: 1=50
ESC. HOR.: 1=500

0 5 10 20 30
ESCALA GRAFICA = 1:500

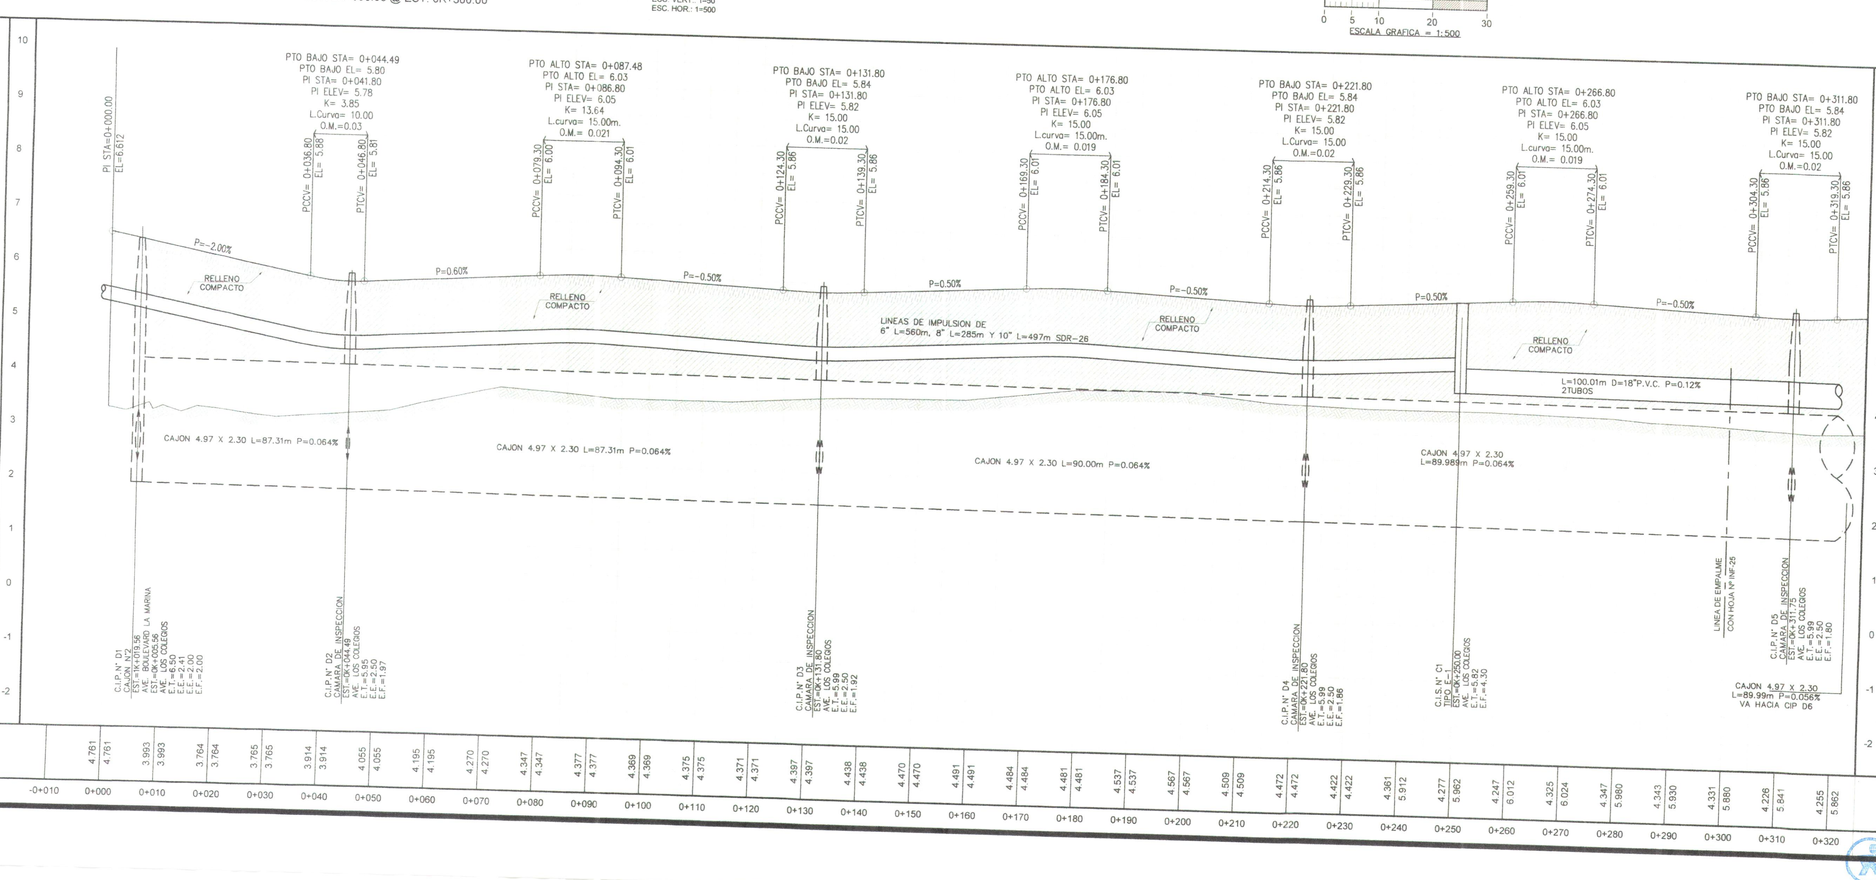

REVISIONES		OBSERVACIONES
Nº	Revisado	
01	D -M -A	
02		
03		
04		
05		
06		
07		
08		

DISEÑO: ING. O. AROSEMENA
CALCULO: ING. O. AROSEMENA
DIBUJO: FGGUARDIA
REVISO: ARQ. J. VARELA
ESCALA: INDICADA
FECHA: DICIEMBRE-2018
HOJA Nº: INF-24

PROYECTO: "LA MARINA"
CALLE BOULEVARD LA MARINA Y AVE. LOS COLEGIOS
PROPIEDAD DE: COMPAÑIA DE LEFEVRE, S.A.
CONTENIDO: PLANO PERFIL AVENIDA LOS COLEGIOS
EST. 0K+000.00 @ EST. 0K+300.00
UBICACION: PROVINCIA DE PANAMA, DISTRITO DE PANAMA, CORREGIMIENTO DE JUAN DIAZ, LUGAR LA MARINA
DIRECCION DE OBRAS Y CONSTRUCCIONES MUNICIPALES

FGGUARDIA ingenieros - arquitectos

INSTITUTO DE ACUEDUCTOS Y ALCANTARILLADOS NACIONALES
DPTO. ESTUDIO Y DISEÑO
Vo Bo
21/2/19 21/2/22
REVISADO JEFE DEPTO. ESTUDIO Y DISEÑO

OMAR JUAN AROSEMENA CH.
INGENIERO CIVIL
LICENCIA N°-0-08-06-89
Ley 15 de 26 de Enero de 1959
Junta Técnica de Ingeniería y Arquitectura

AVANCE
FIRMA
FECHA 27-03-2019