




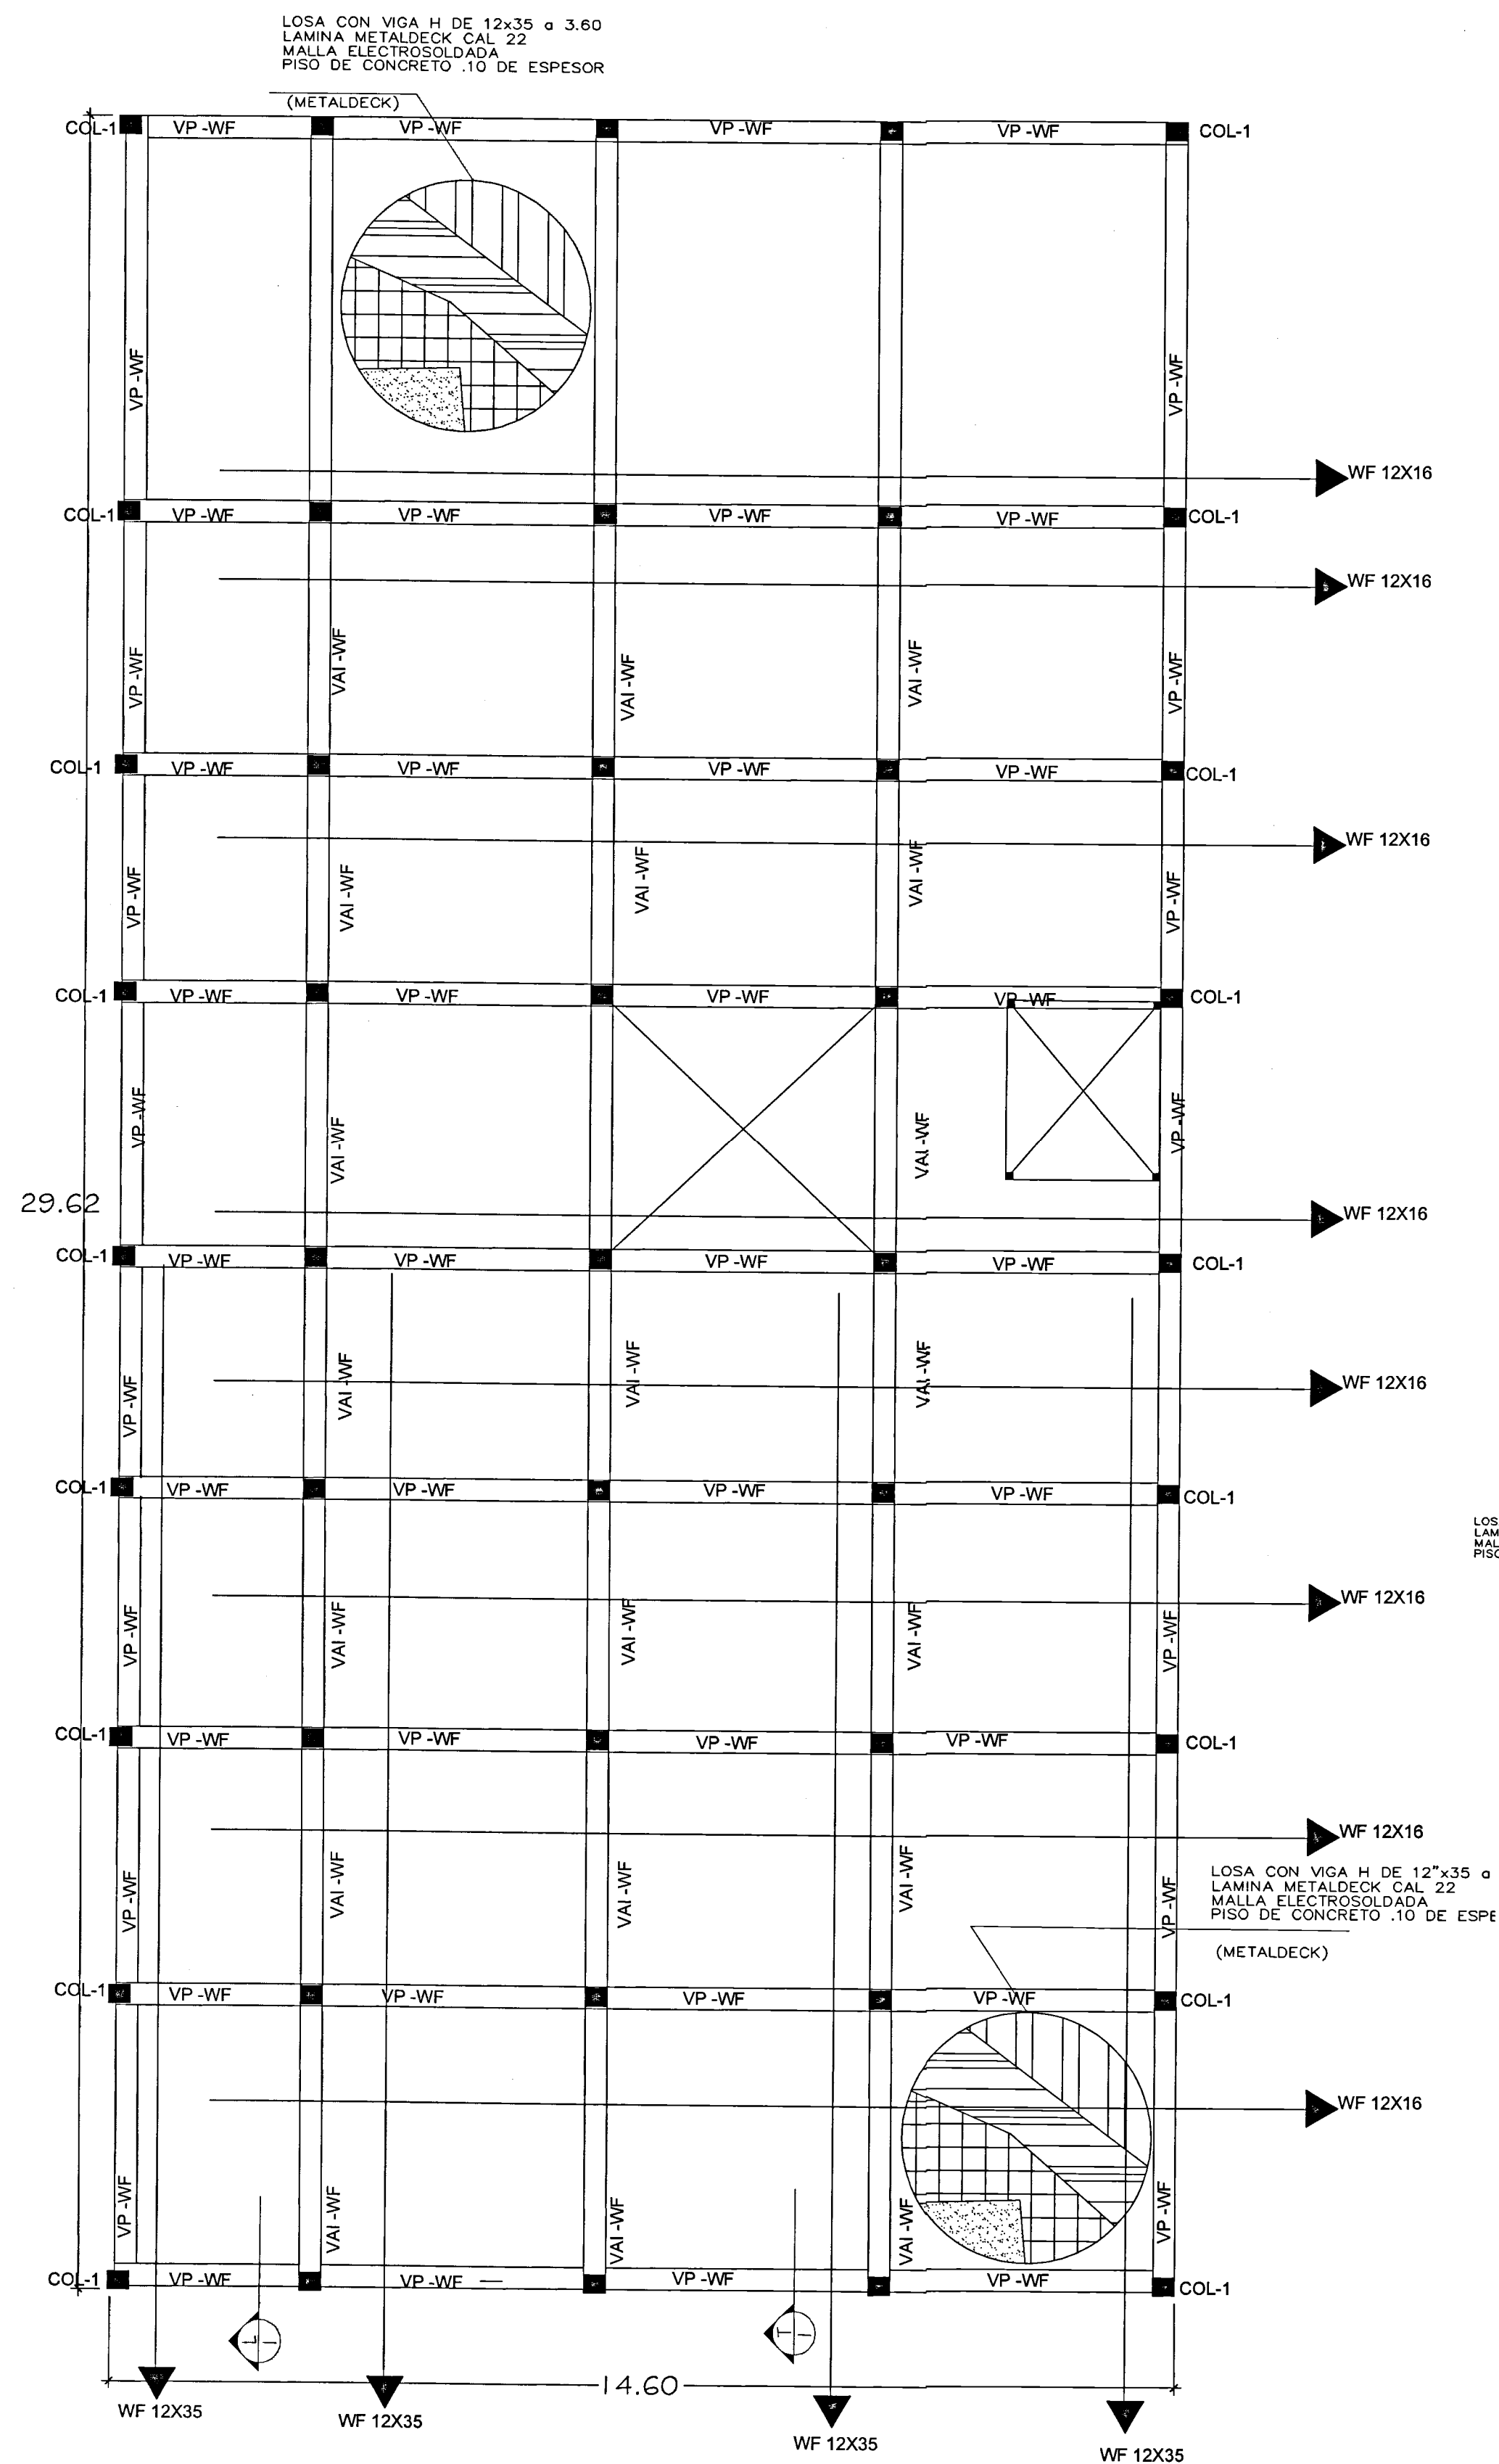


DETALLE DE LOSA SEGUNDO NIVEL
ESC: 1:100

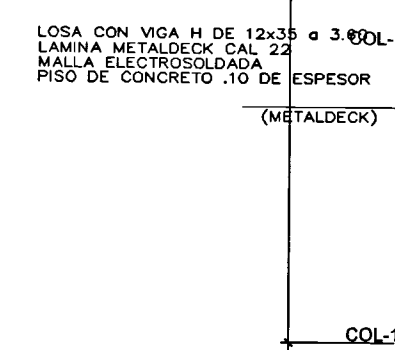


DETALLE DE LOSA PRIMER NIVEL
ESC: 1:100

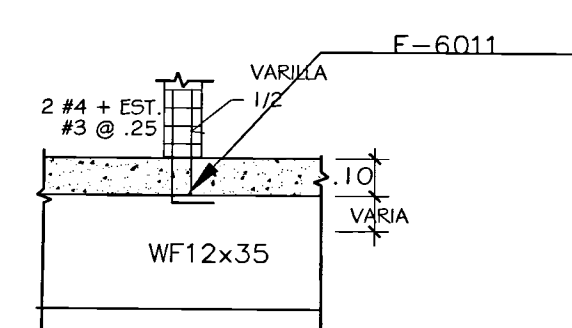

DETALLE F-3
ESC: 1:20

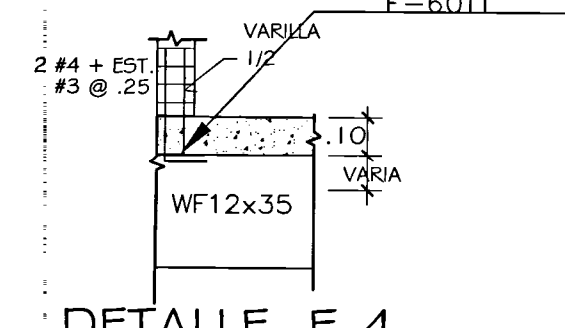


DETALLE F-4
ESC: 1:20

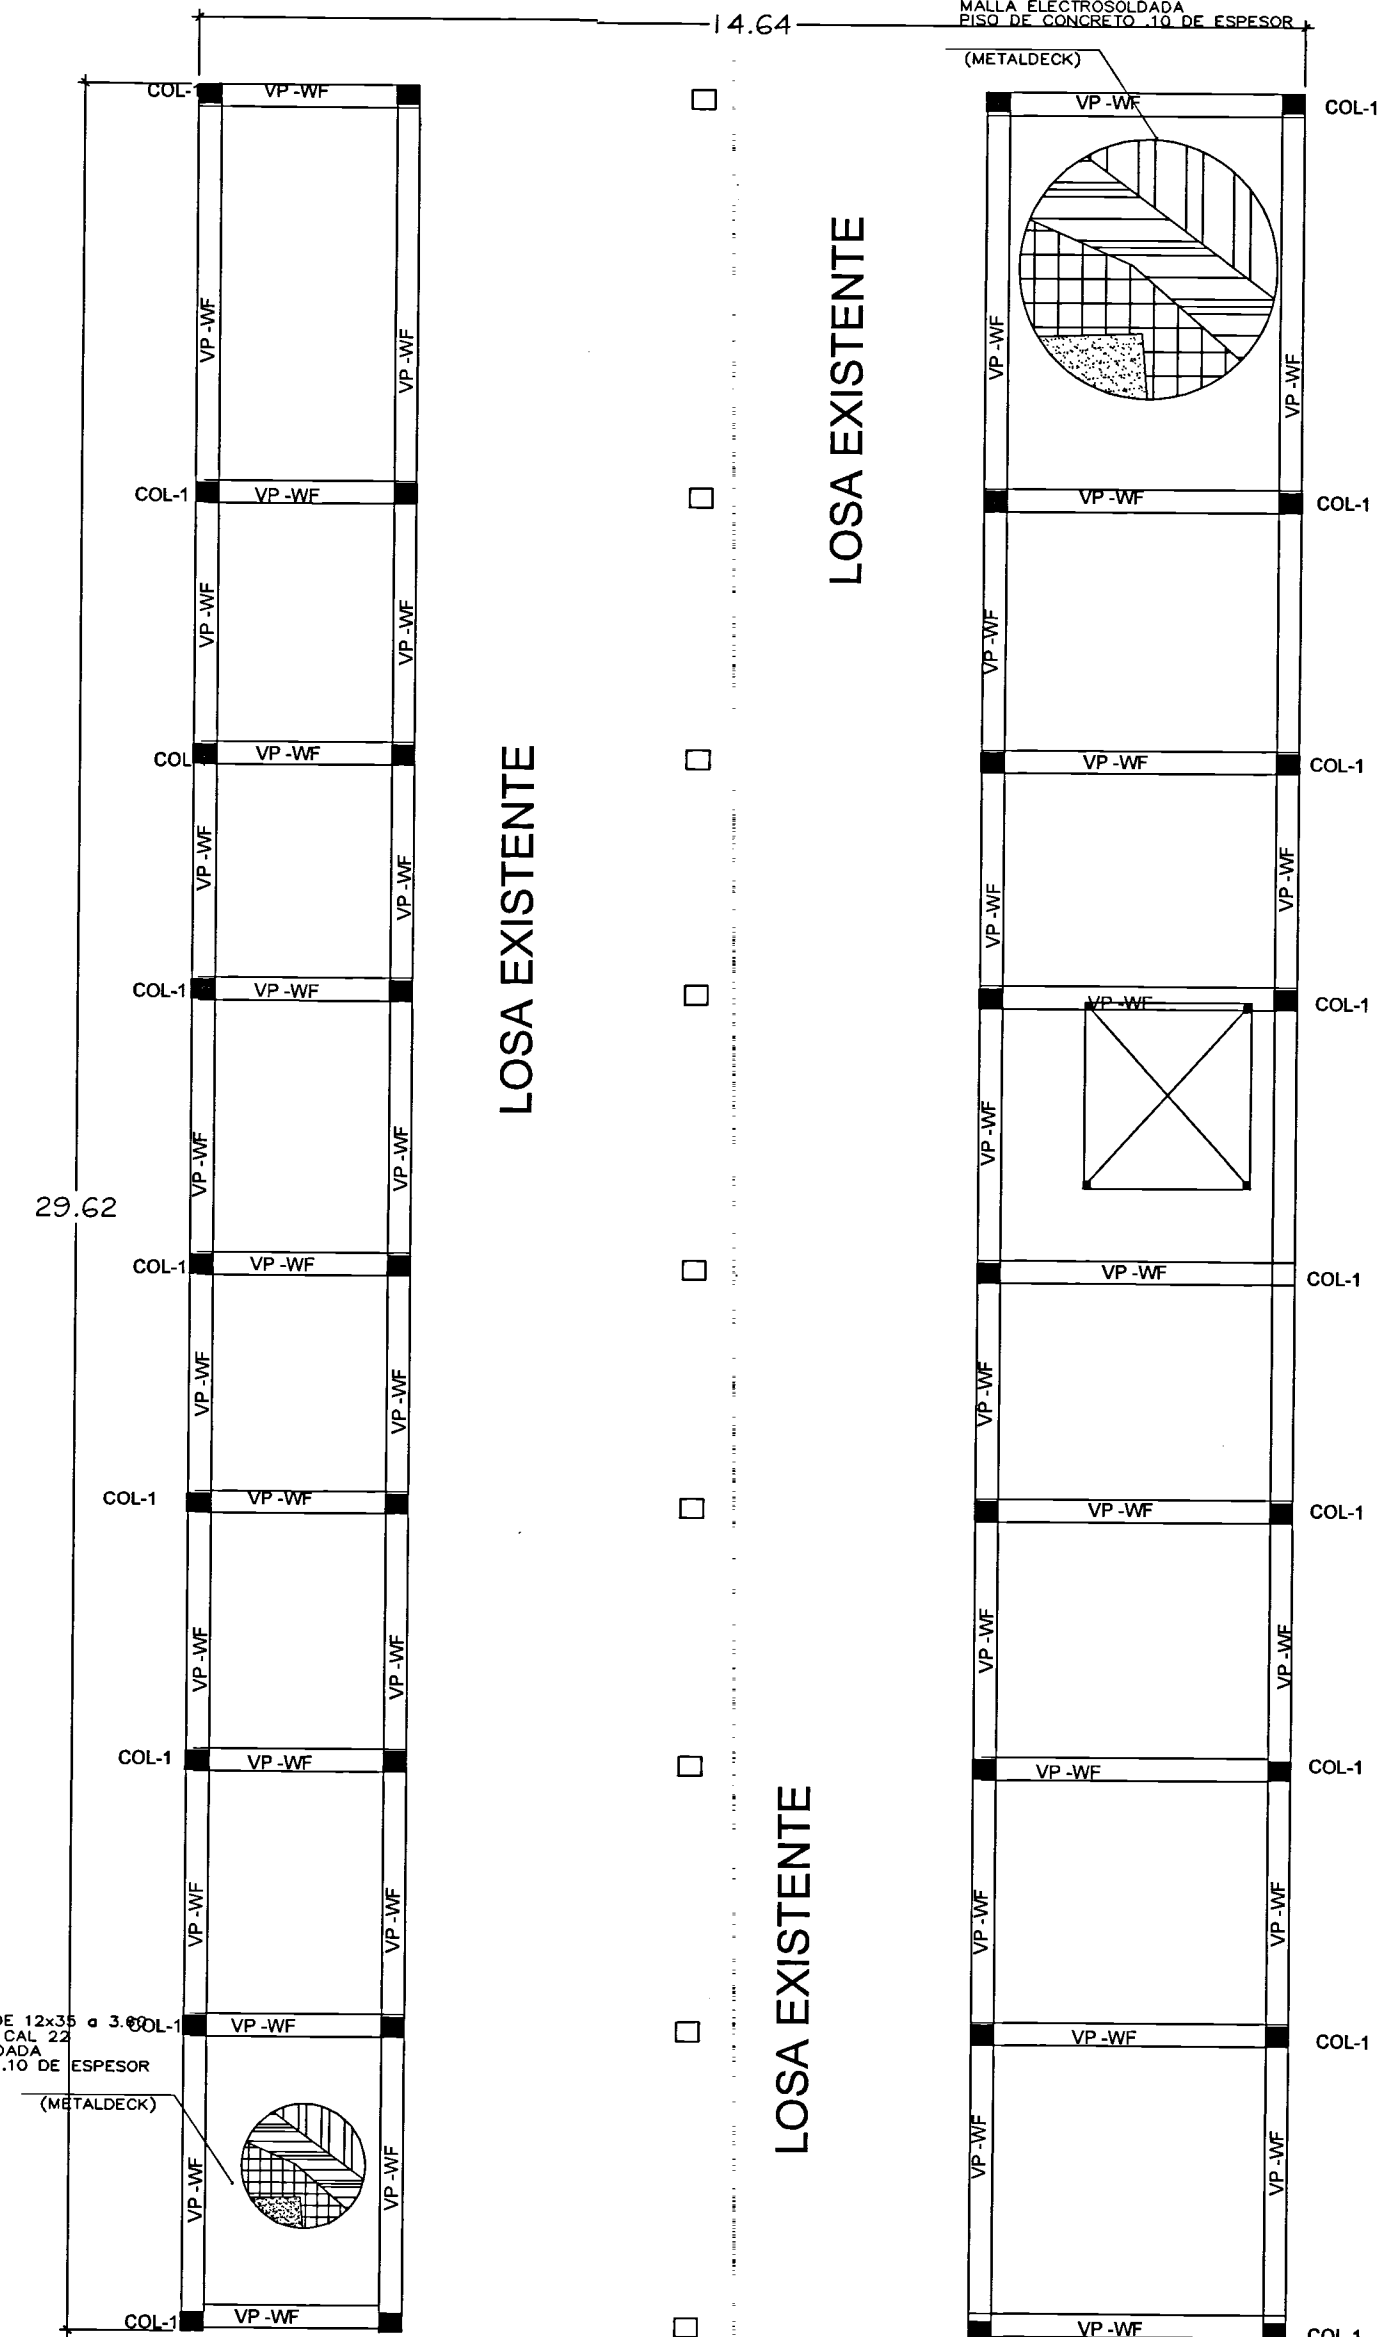


LOSA EXISTENTE

LOSA EXISTENTE

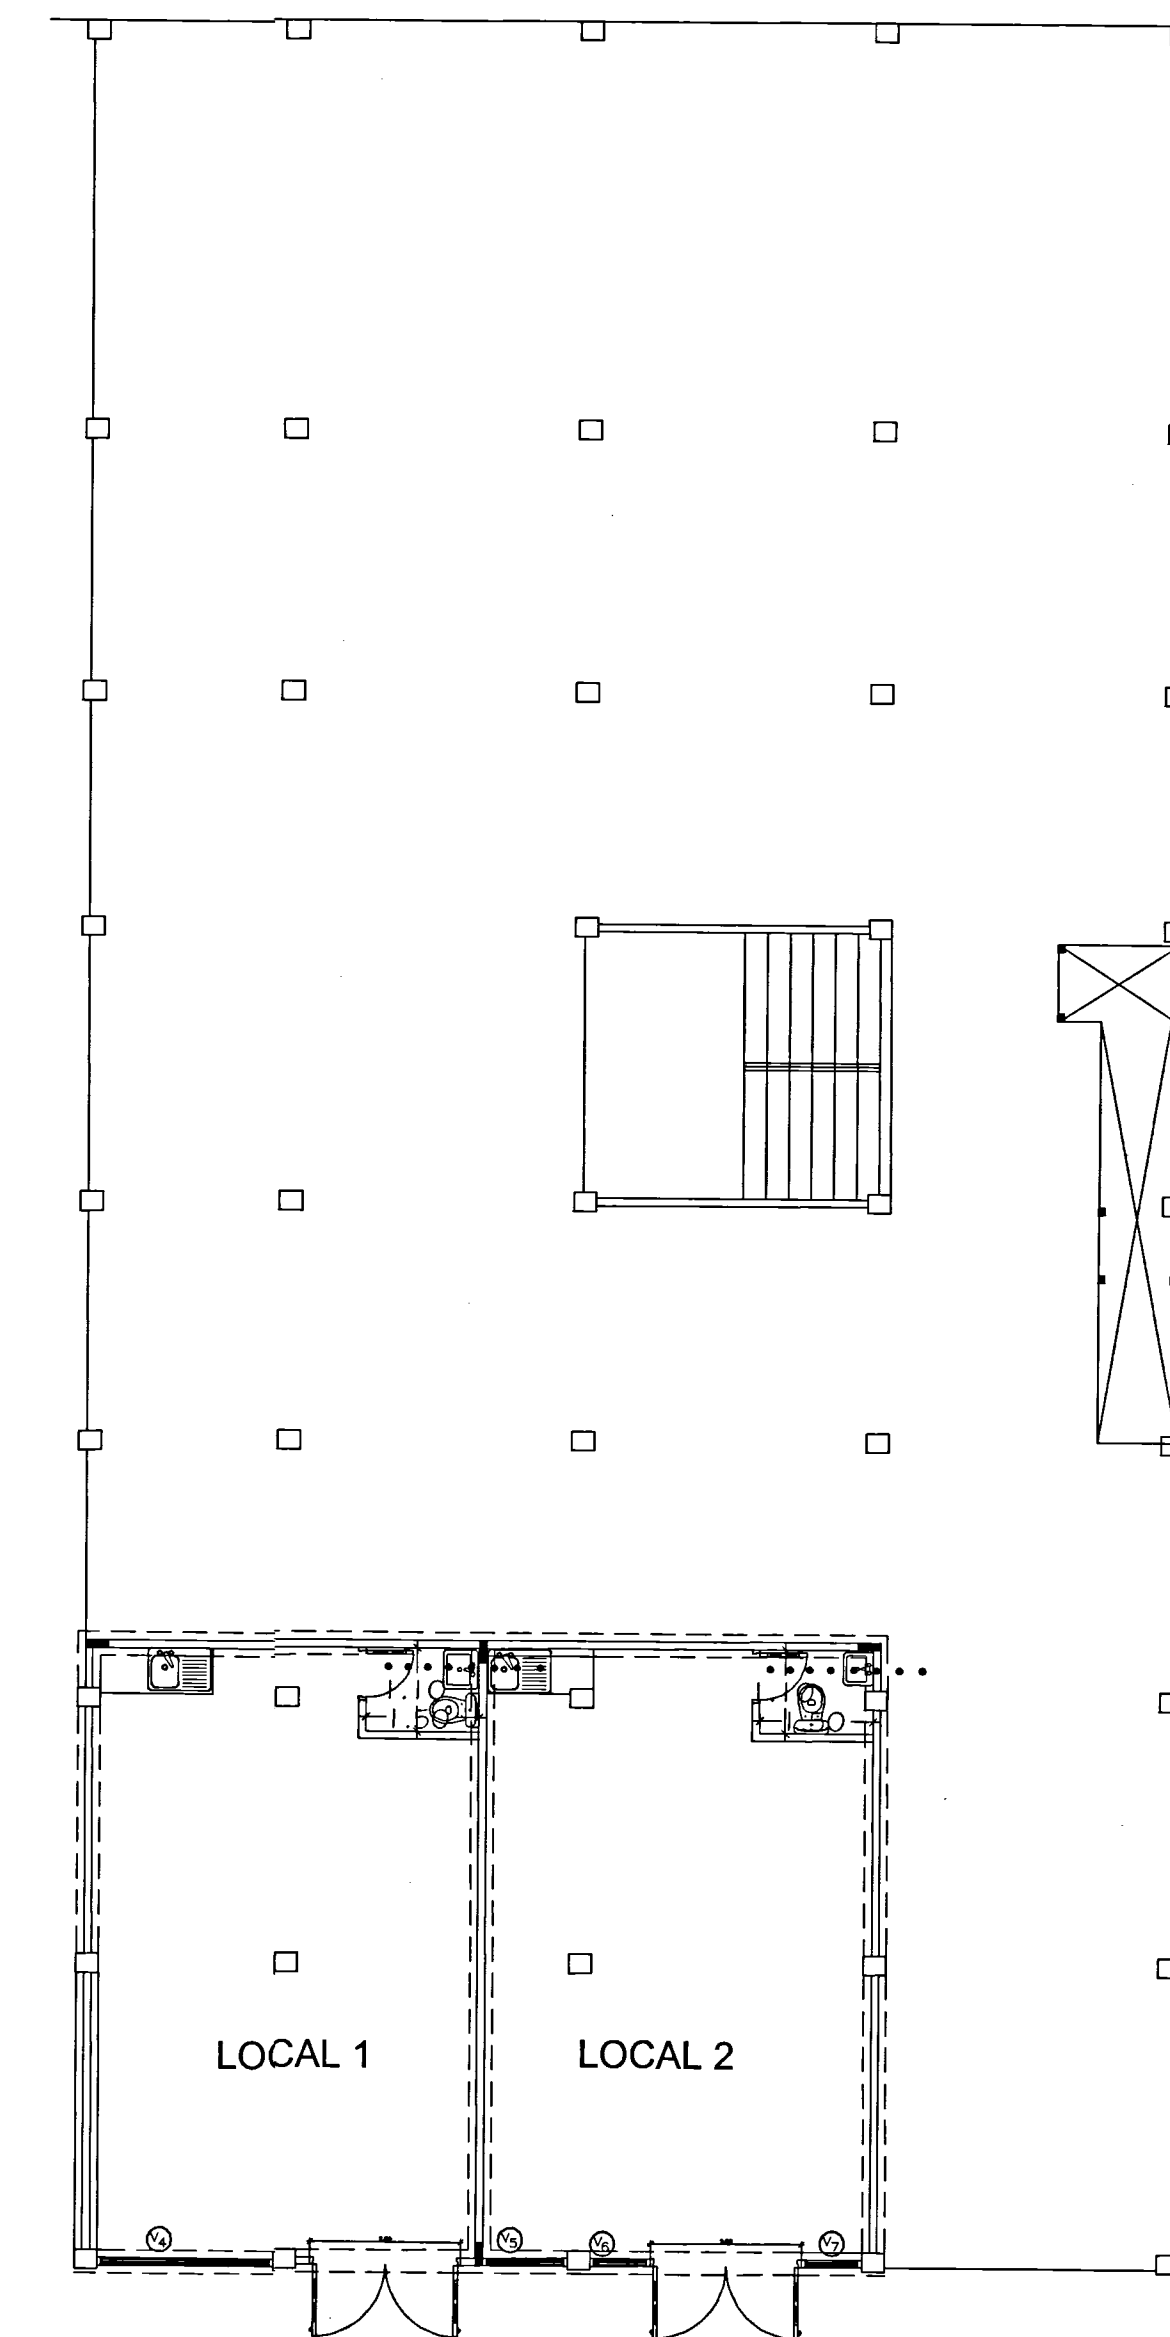

PLANTA DE CIMENTO
ESC: 1:100

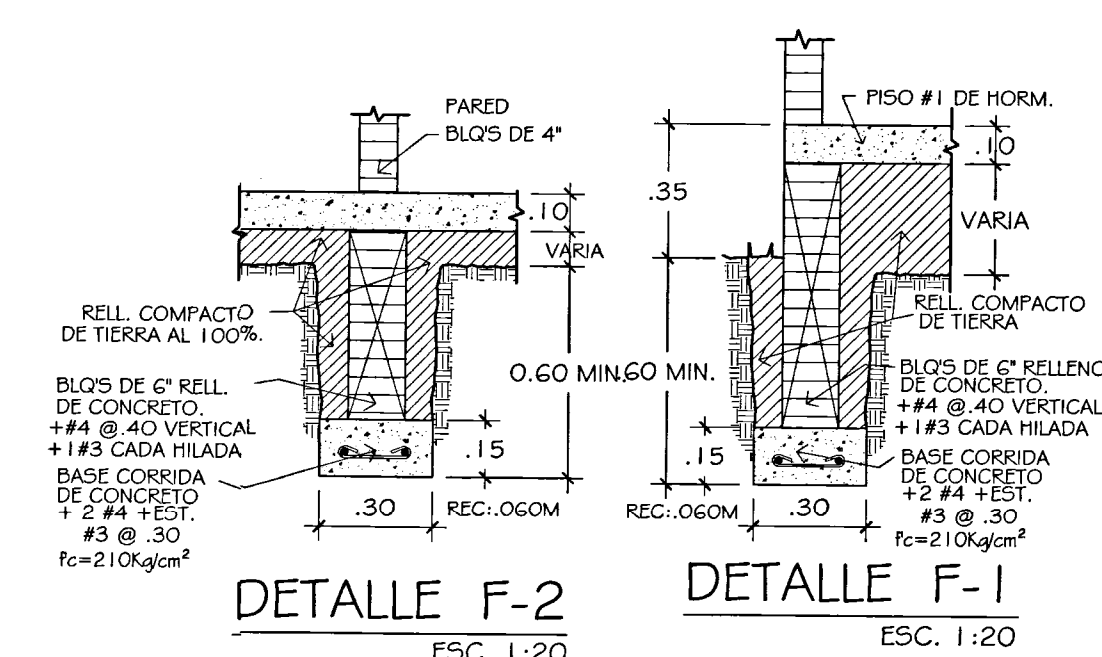

DETALLE F-2
ESC: 1:20

DETALLE F-1
ESC: 1:20

ISABEL JANETH REYES CABRERA
INGENIERA CIVIL
Licencia No. 2,000-006-045
FIRMA
Ley 15 del 26 de Enero de 1959
Junta Técnica de Ingeniería y Arquitectura

ROLANDO A. BENAVIDES W.
INGENIERO CIVIL
Licencia No. 2,000-006-045
FIRMA
Ley 15 del 26 de Enero de 1959
Junta Técnica de Ingeniería y Arquitectura

NOMBRE DEL PROYECTO:	
UBICADO: AV. LA PAZ, EL INGENIO CORREG. DE	
EN: AV. PROVINCIA DE PANAMA	
CONTENIDO: DETALLE DE LOSAS Y CIMENTO	
DISEÑO:	DIBUJO:
FECHA: JUNIO 2019	ESCALAS: INDIADAS
NÚMERO DE HOJAS: 10	HOJA 4 DE 10
ARQUITECTURA	