


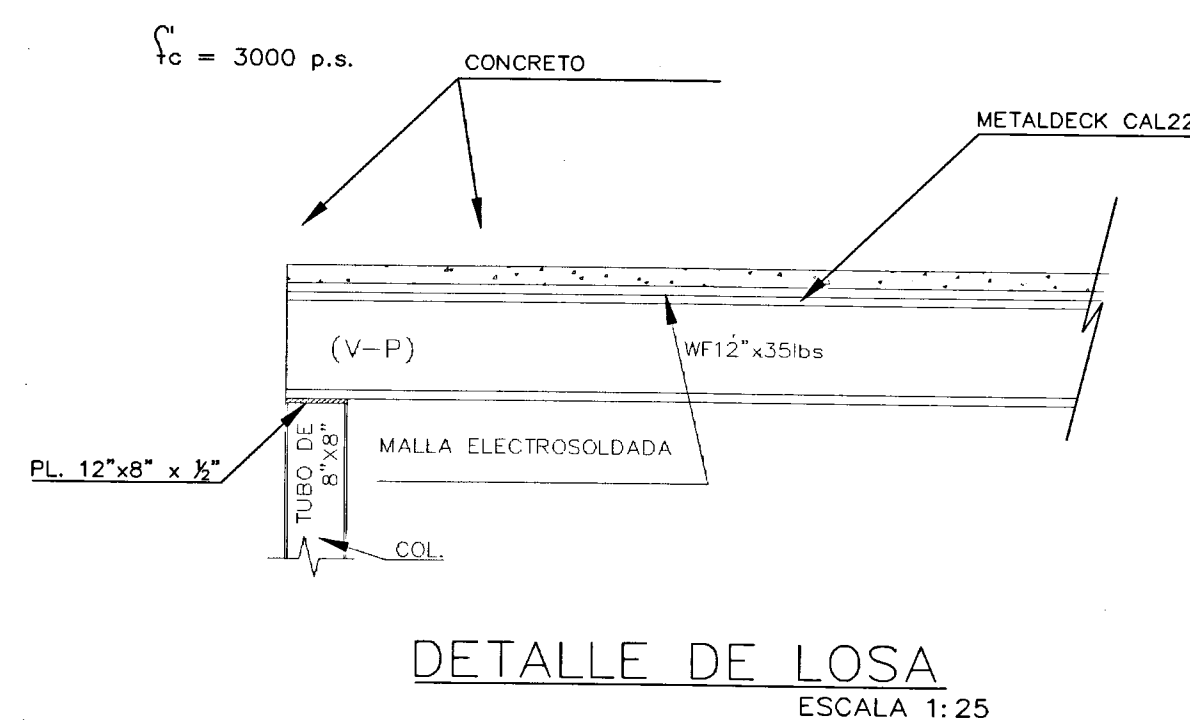
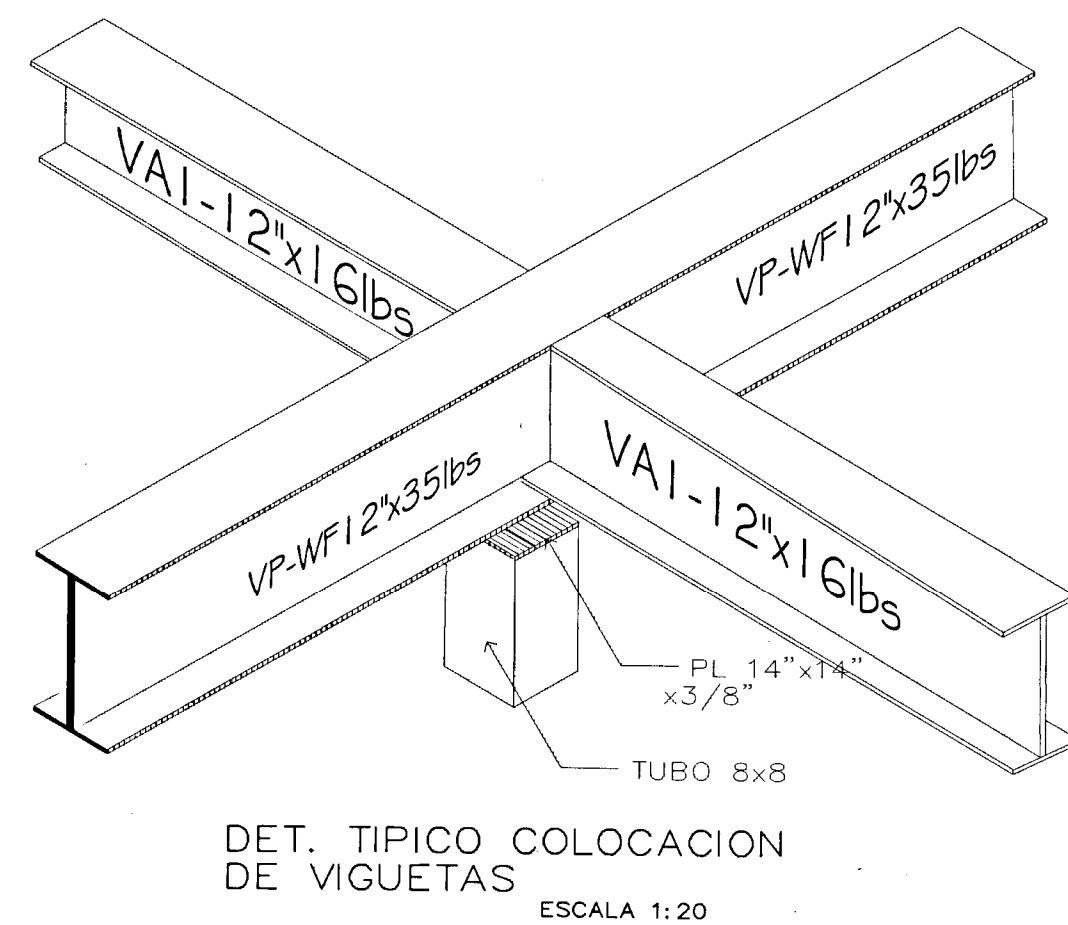
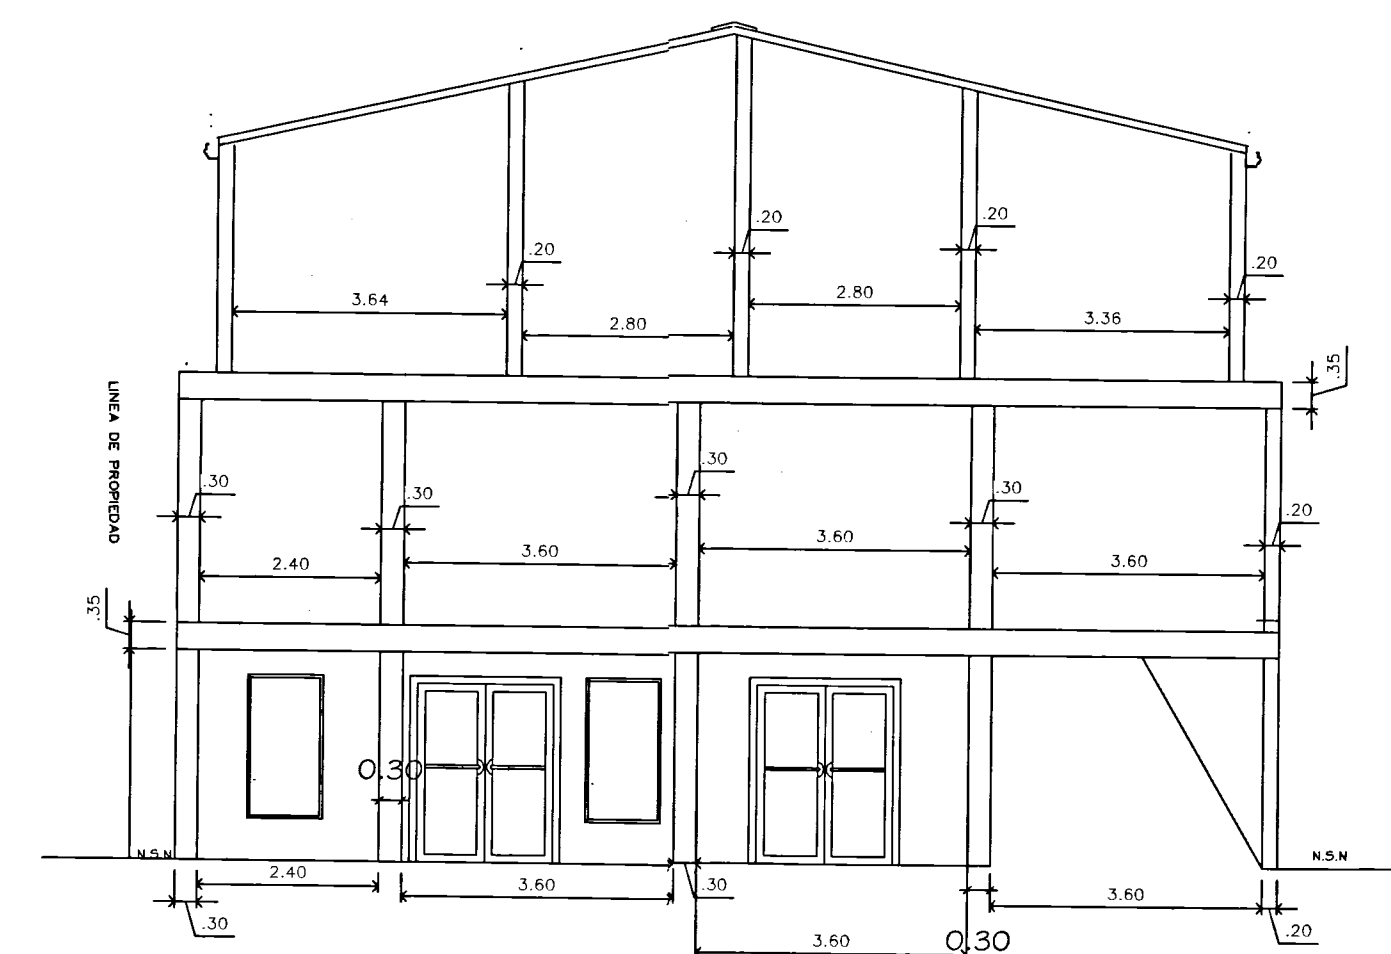
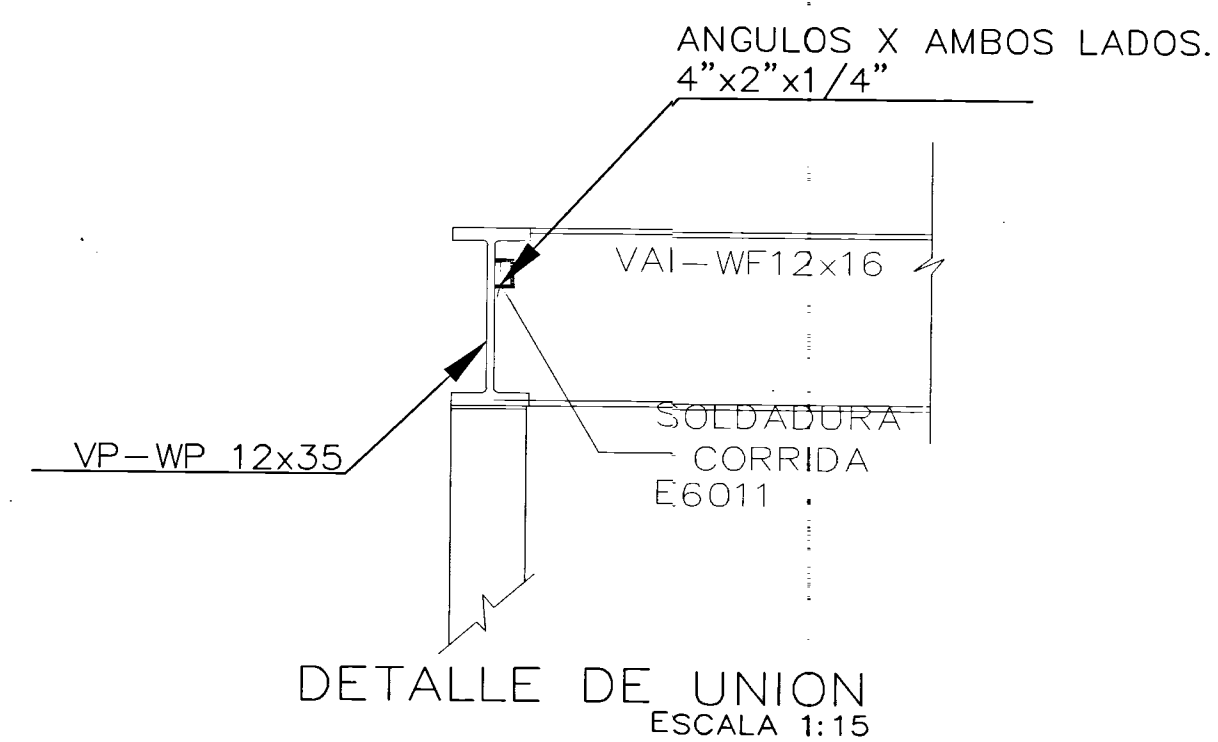
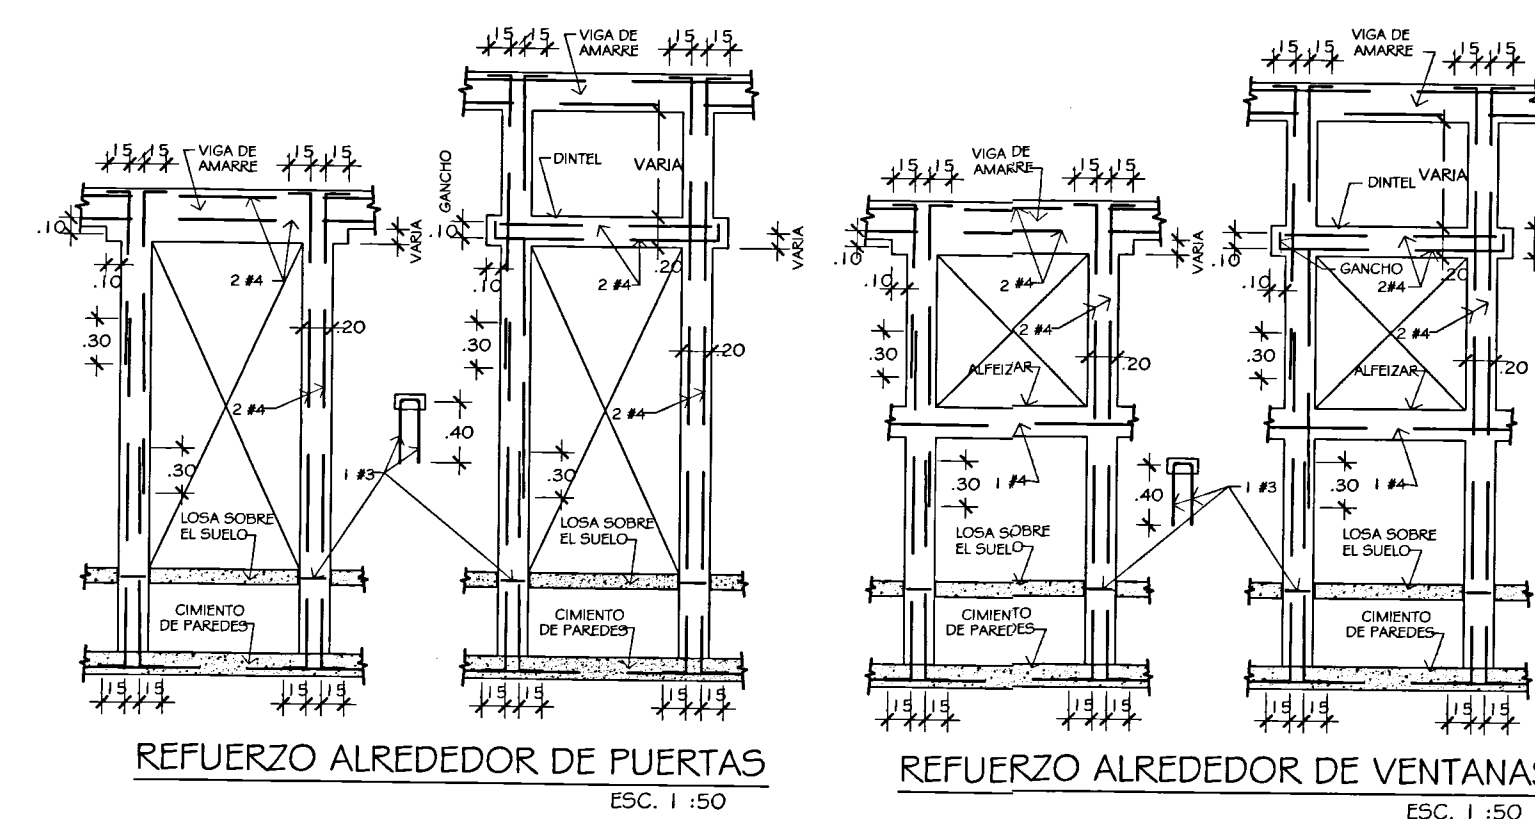


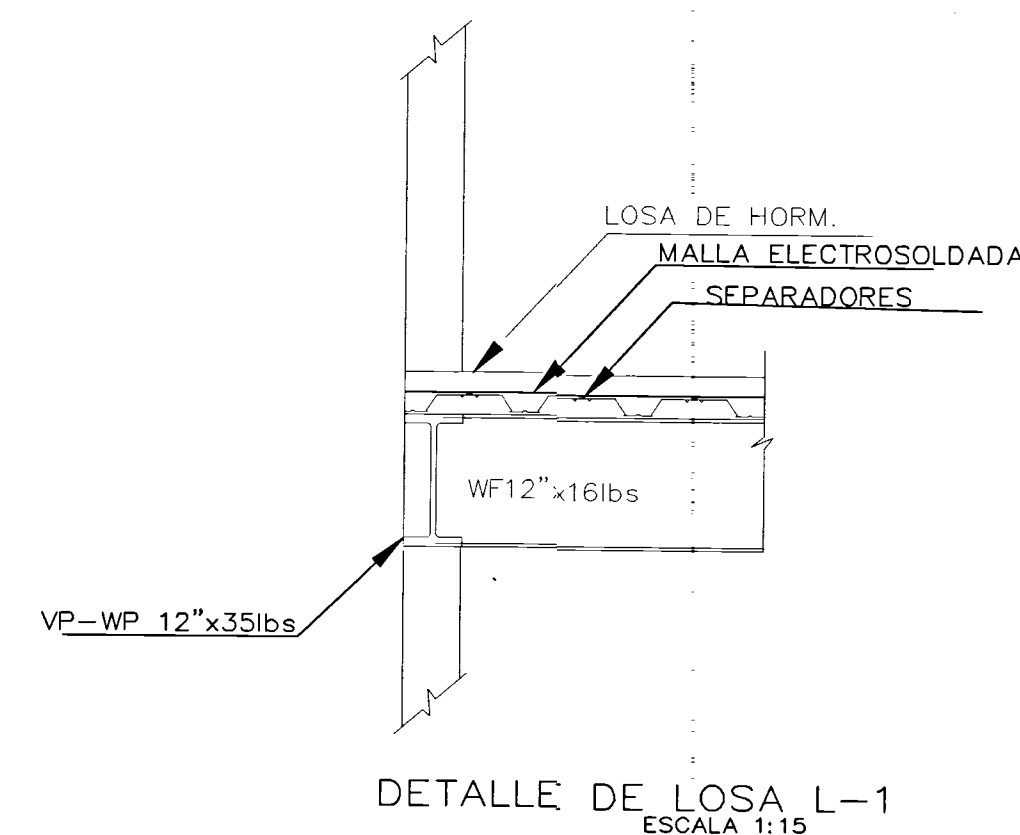

VIGA VAI-WF12X16
ESC1:5

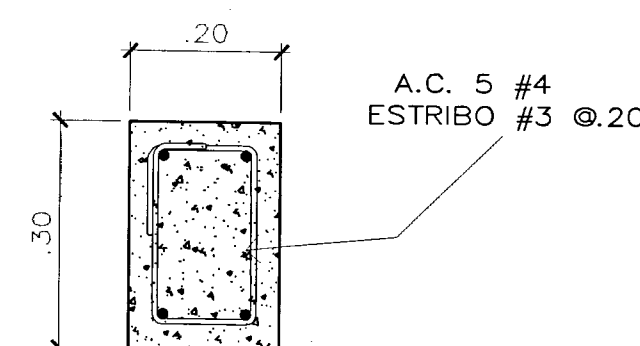


VIGA VP-WF12X35
ESC1:5

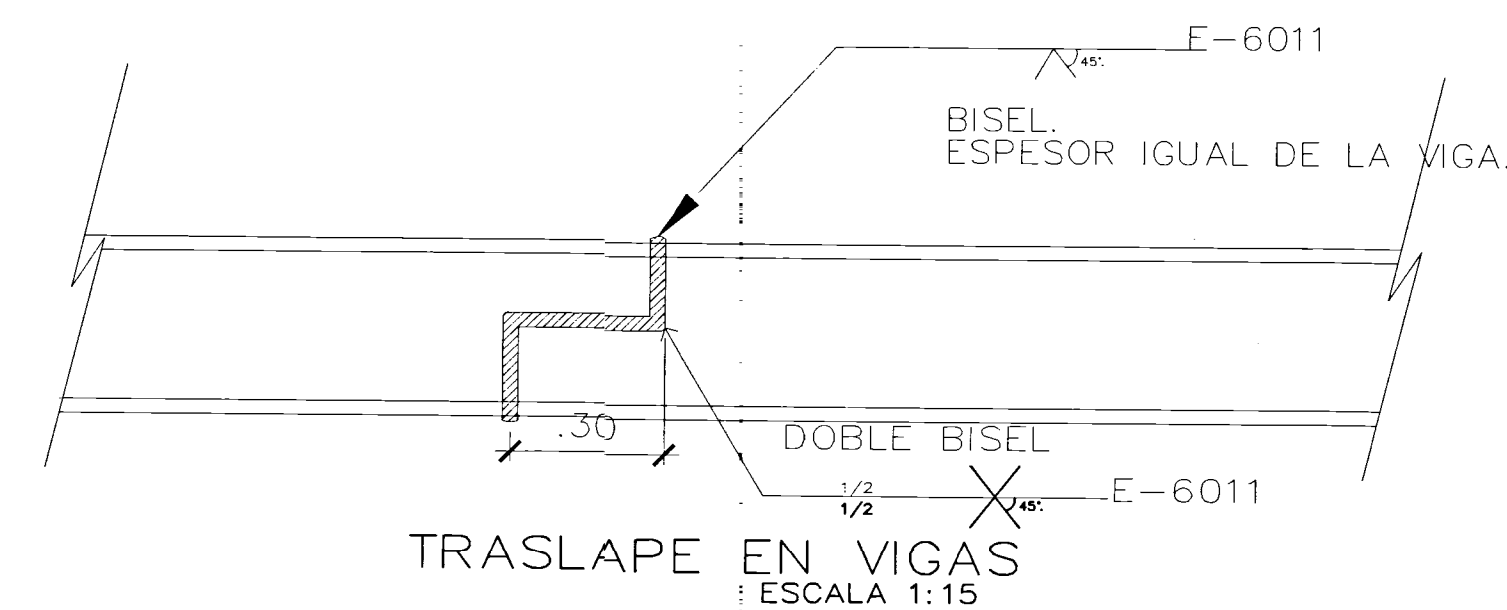

ISABEL JANETH REYES CABRERA
ARQUITECTA
IDONEIDAD No. 2018-001-105
FIRMA
Ley 15 del 26 de Enero de 1959
Junta Técnica de Ingeniería y Arquitectura

ROLANDO A. BENAVIDES W.
INGENIERO CIVIL
Licencia No. 2,000-006-045
FIRMA
Ley 15 del 26 de Enero de 1959
Junta Técnica de Ingeniería y Arquitectura

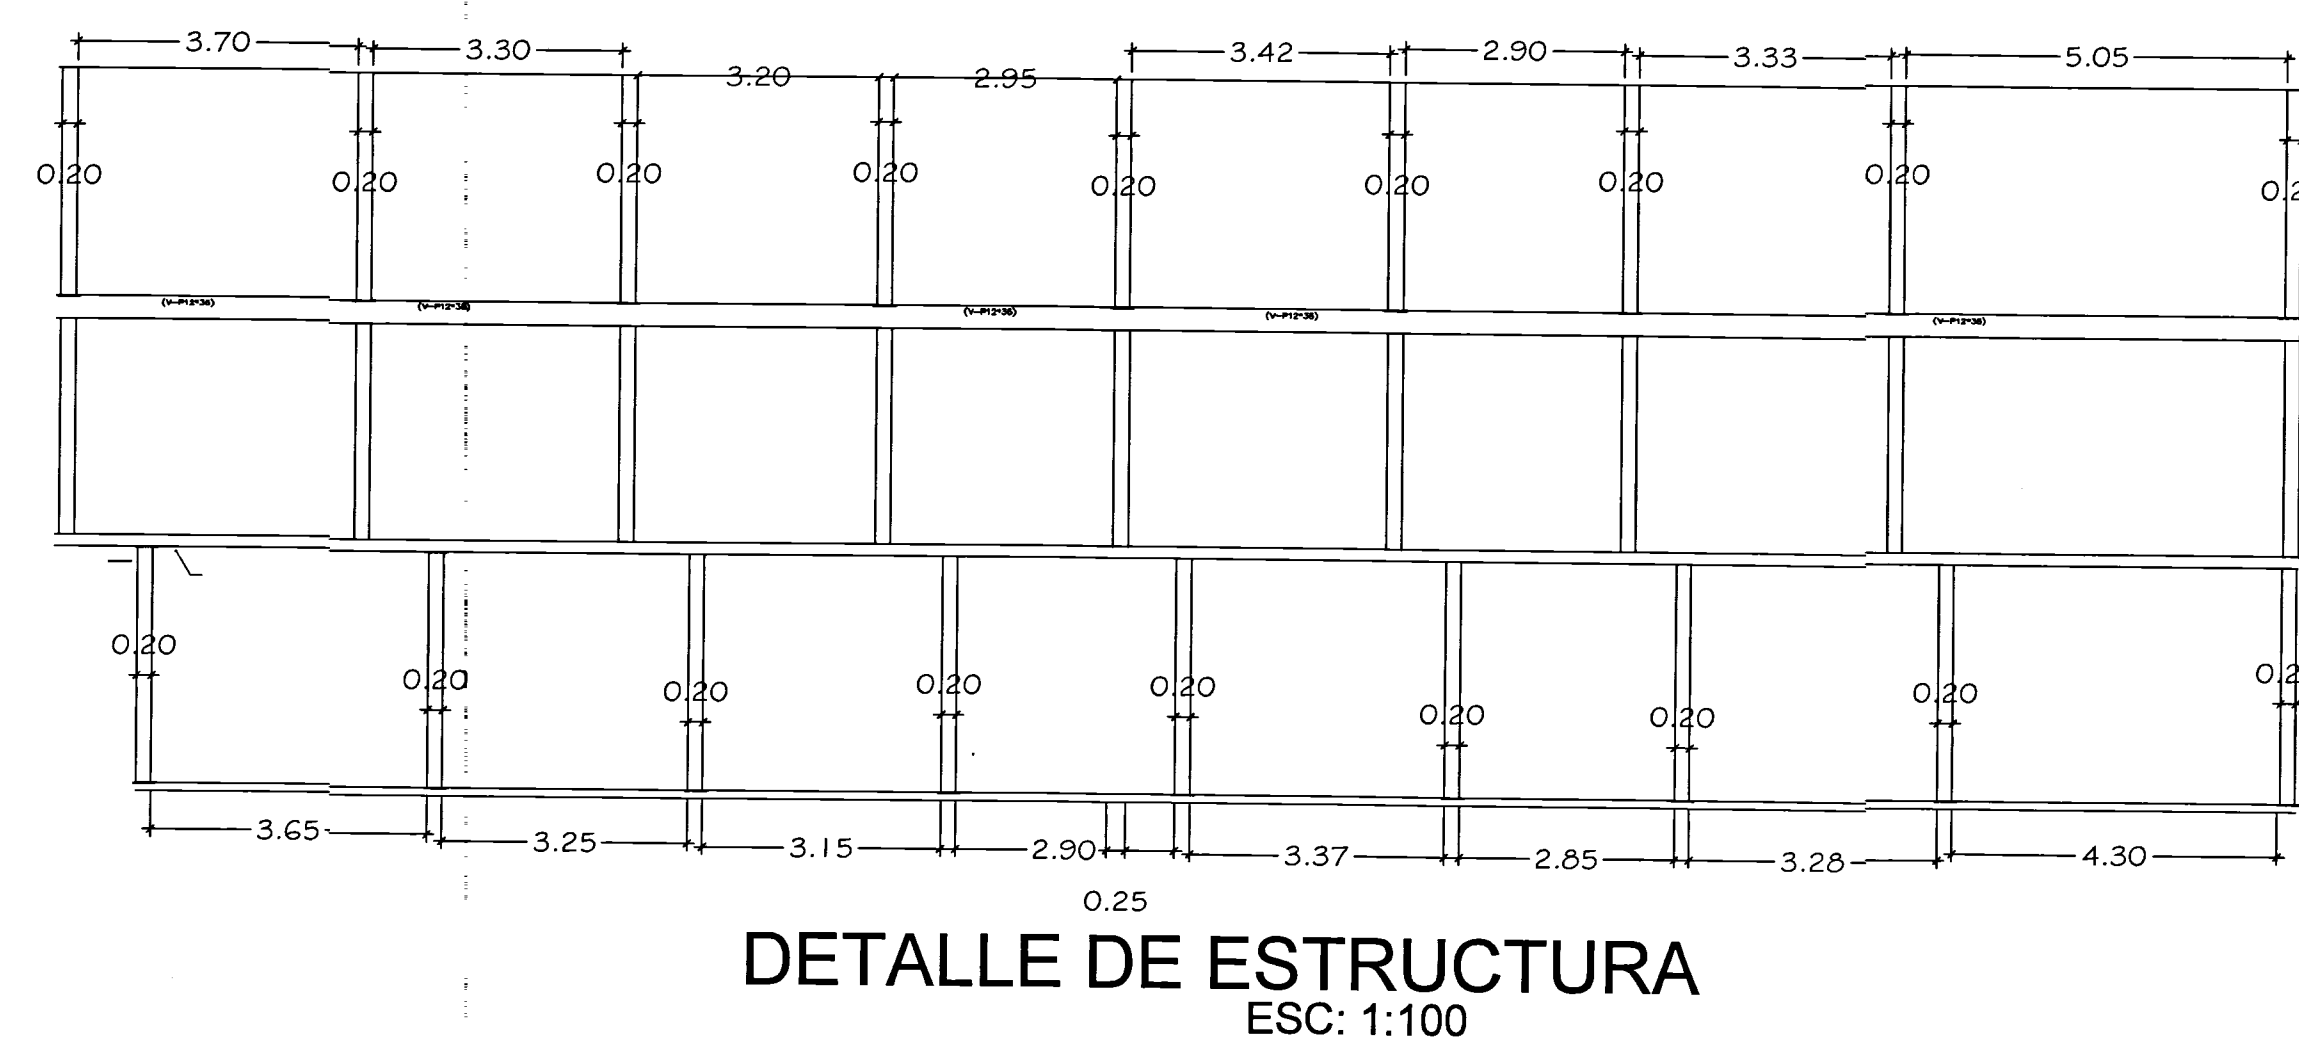

1. FALTA DETALLE DE VIGA SISMICA.

NOMBRE DEL PROYECTO:

UBICADO: AV. LA PAZ, EL INGENIO CORREG. DE
EN: RY.
PROVINCIA DE PANAMA

CONTENIDO: DETALLE DE ESTRUCTURA

DISEÑO:	PROPIETARIO:
FECHA: JUNIO 2019	ESCALAS: INDICADAS

NÚMERO DE HOJAS: 10	HOJA 5 DE 10
---------------------	--------------

ARQUITECTURA