
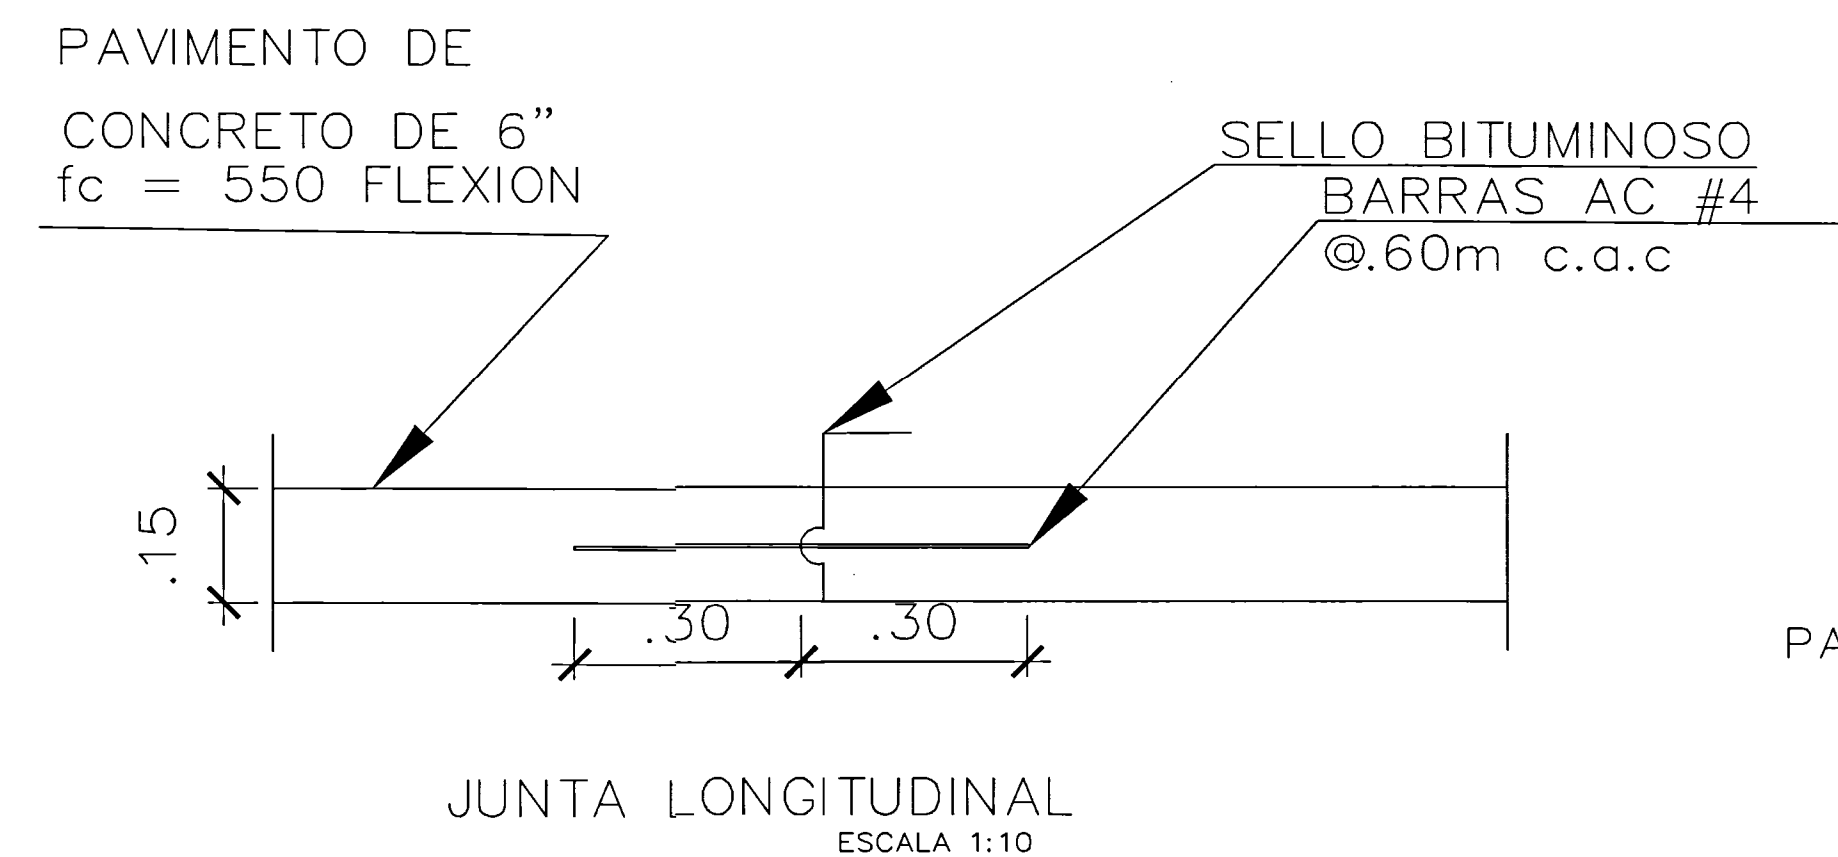
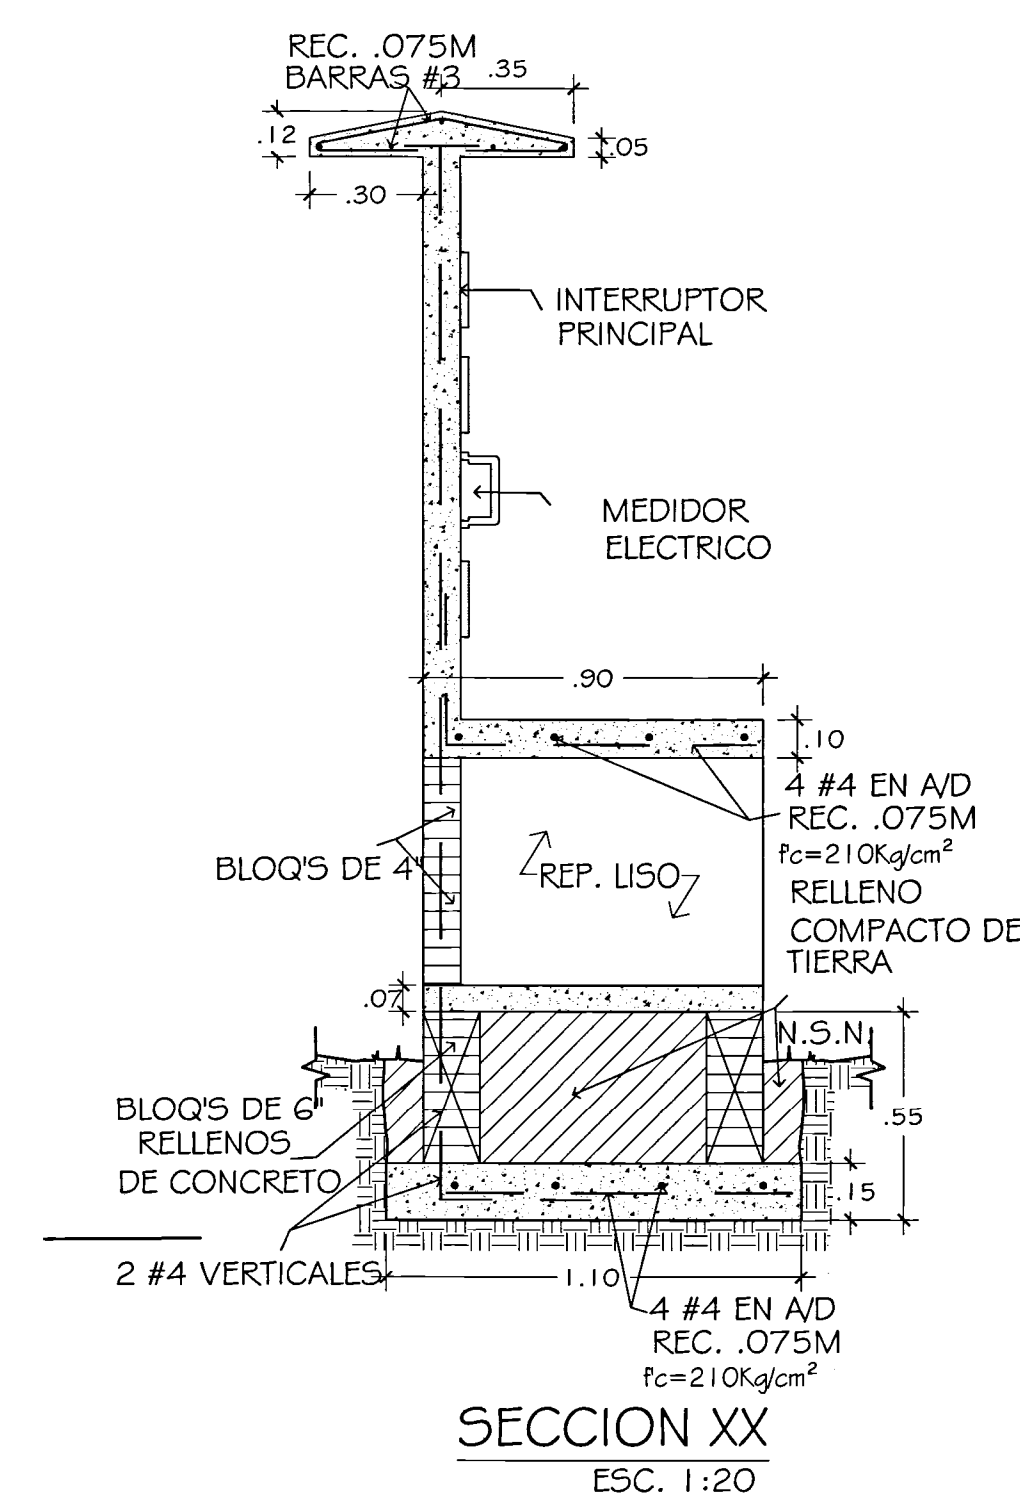
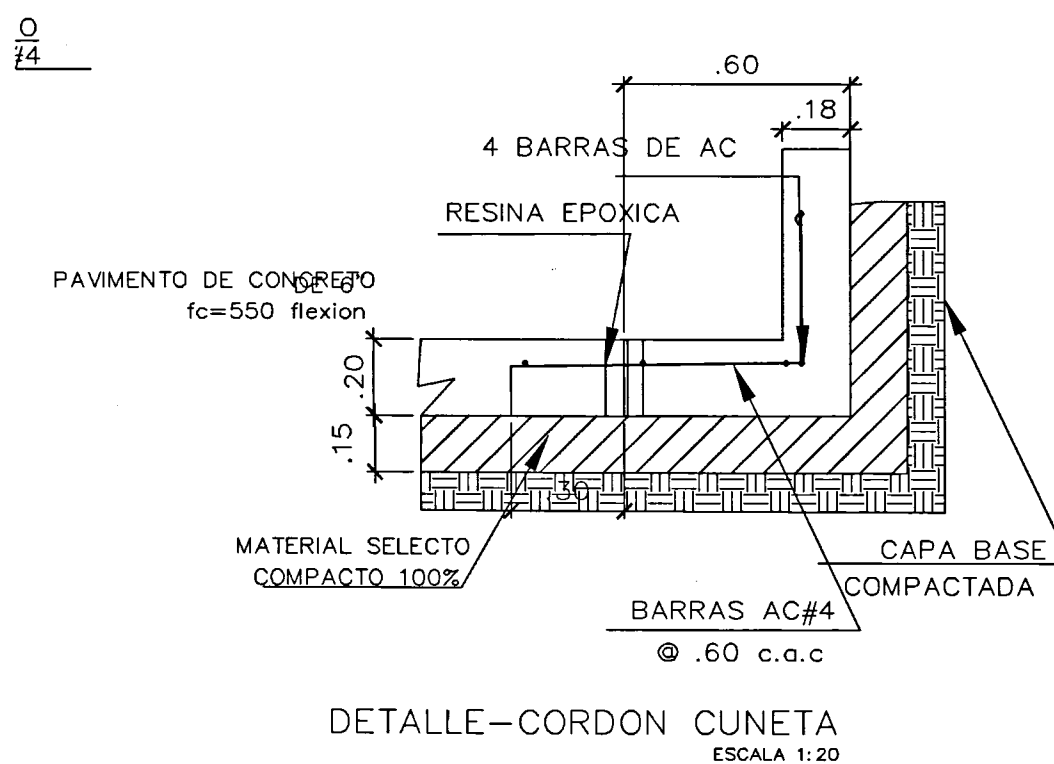
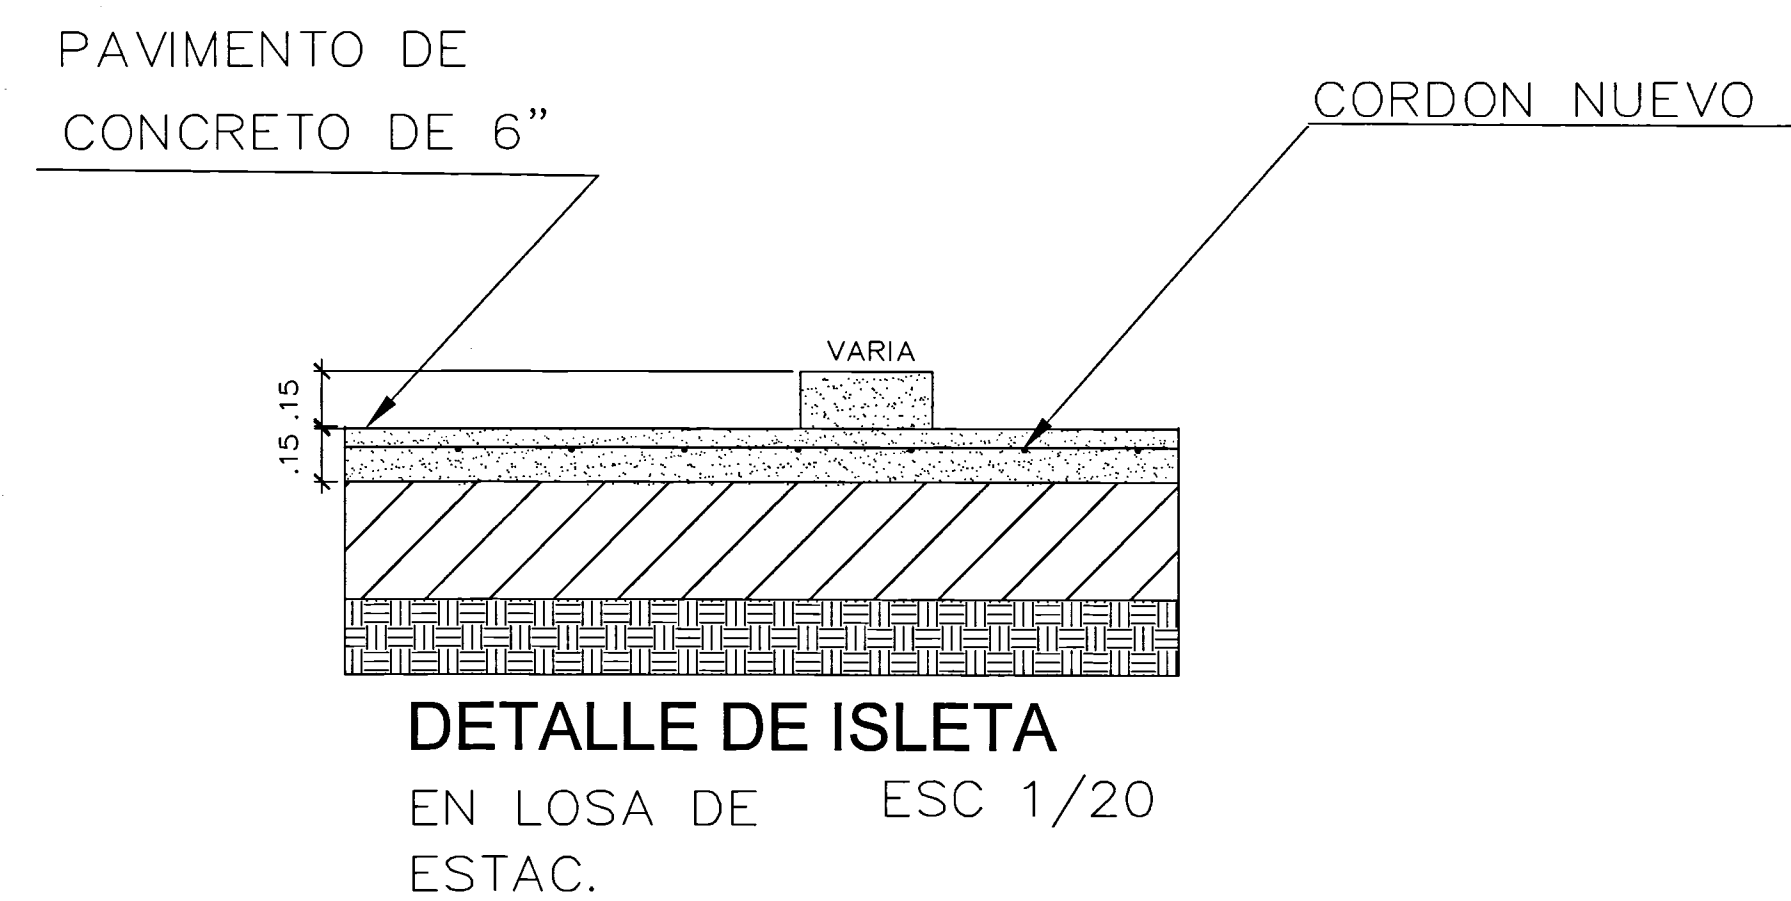


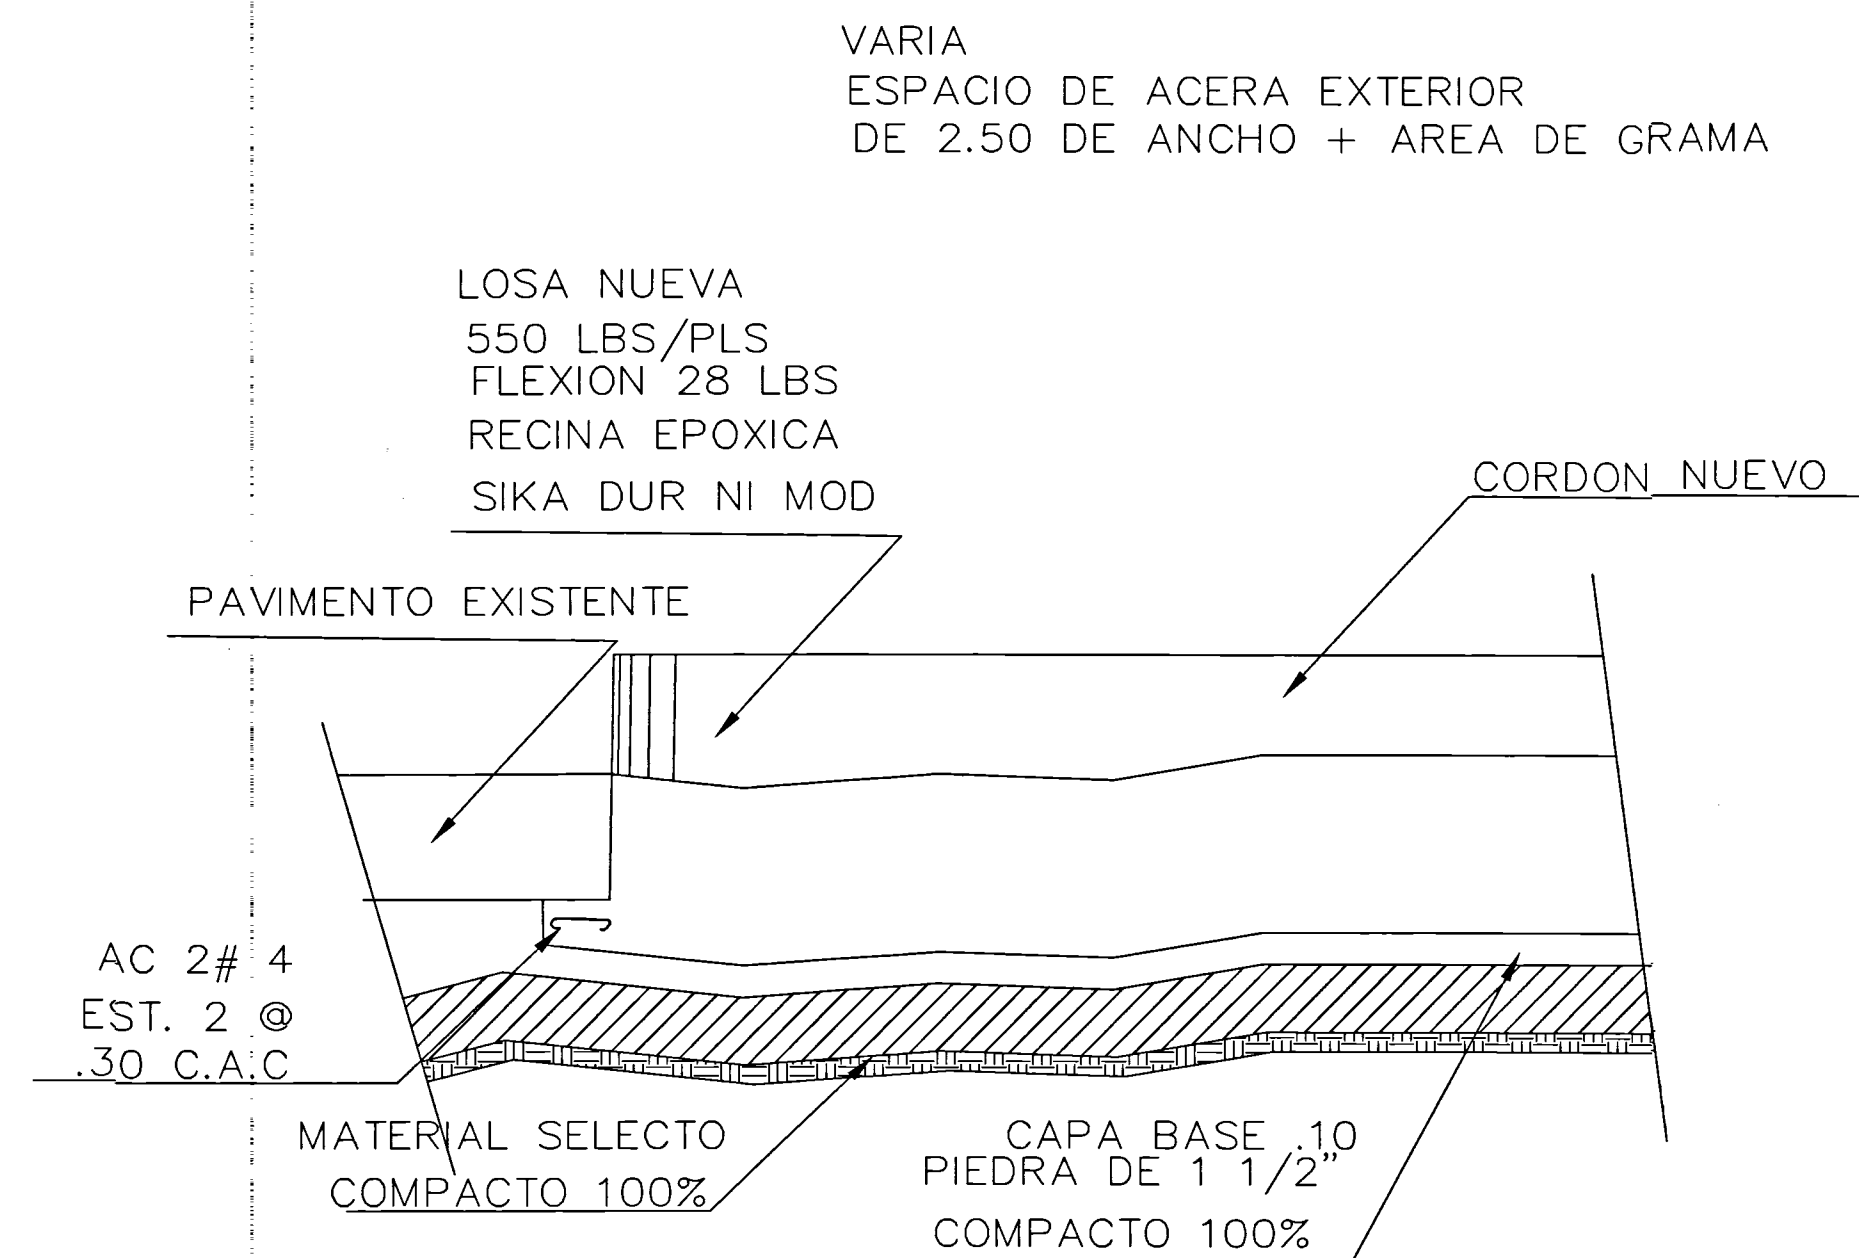

ISABEL JANETH REYES CABRERA
PROFESIONISTA
IDONEIDAD No. 2018-001-105
FIRMA
Ley 15 del 26 de Enero de 1959
Junta Técnica de Ingeniería y Arquitectura

ROLANDO A. BENAVIDES W.
INGENIERO CIVIL
Licencia No. 2,000-006-045
FIRMA
Ley 15 del 26 de Enero de 1959
Junta Técnica de Ingeniería y Arquitectura

NOMBRE DEL PROYECTO:

UBICADO AV. LA PAZ, EL INGENIO CORREG. DE
EN: AV. PROVINCIA DE PANAMA

CONTENIDO: DETALLES GENERALES

DISEÑO: PROPIETARIO:

FECHA: JUNIO 2019 ESCALAS: INDICADAS

NÚMERO DE HOJAS: 10 HOJA 6 DE 10

ARQUITECTURA