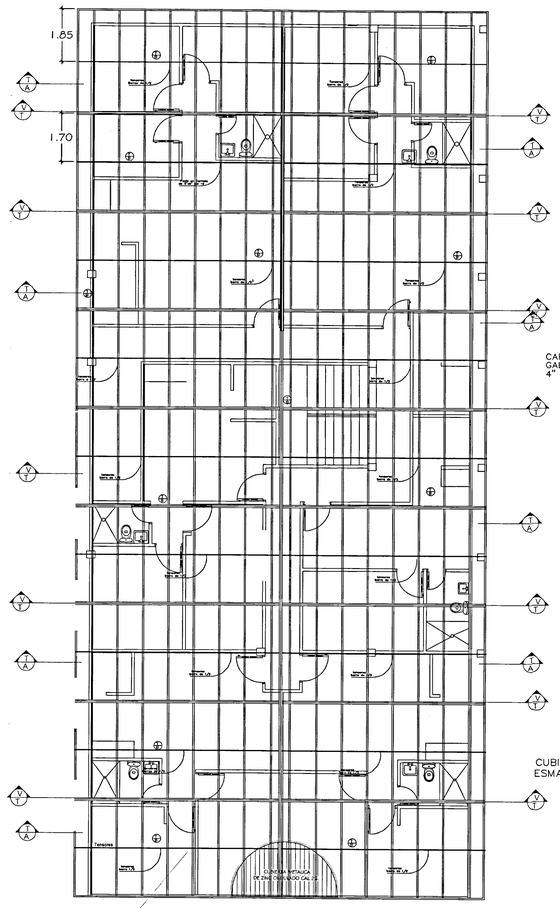

PLANTA DE TECHO
ESC: 1:100

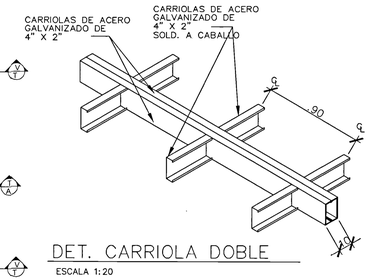

DET. CARRIOLA DOBLE
ESCALA 1:20

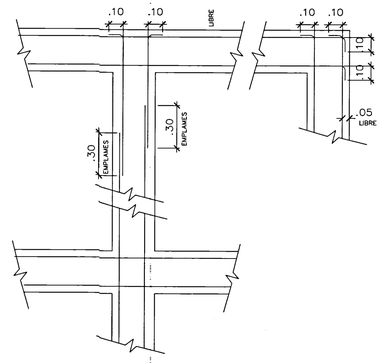

INTERSECCIONES EN PLANTA
DE CIMIENTOS DE PAREDES
ESCALA: 1:20 REP-2004

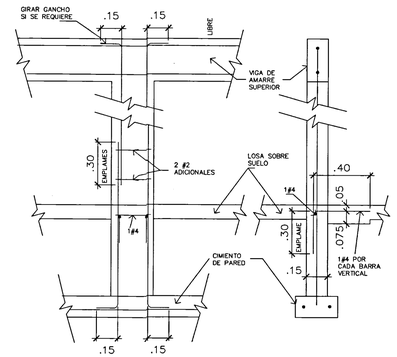

DETALLE TIPICO
DE COLUMNA DE AMARRE
ESCALA: 1:20 REP-2004

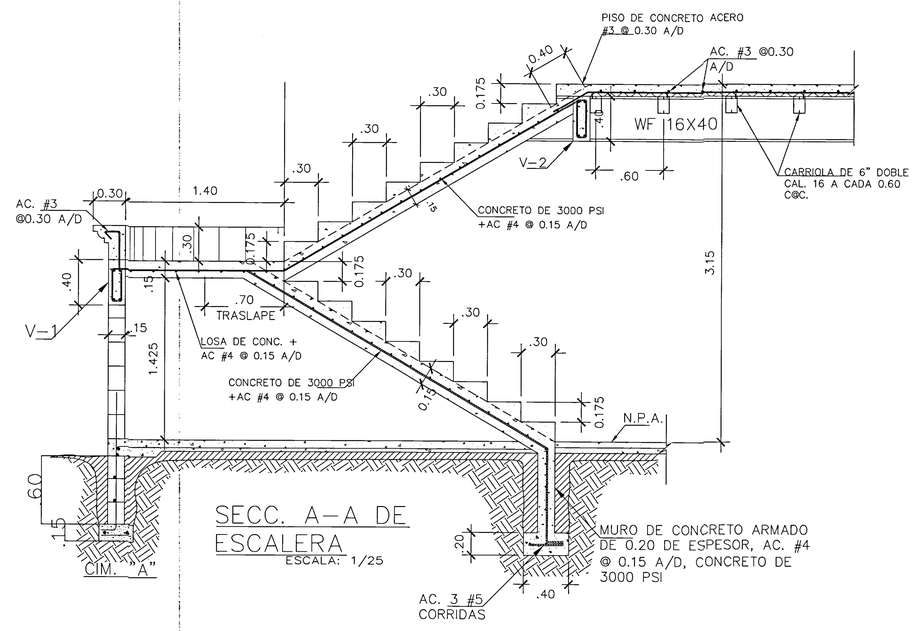

SECC. A-A DE
ESCALERA
ESCALA: 1/25

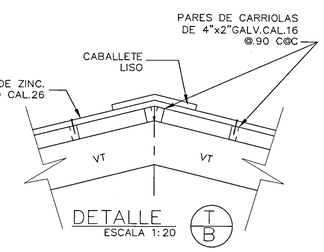

DETALLE (T/B)
ESCALA 1:20

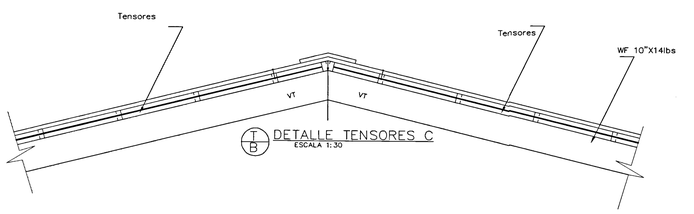

DETALLE TENSORES C (T/B)
ESCALA 1:30

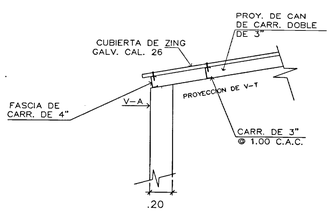

DETALLE DE TECHO
ESCALA 1:25

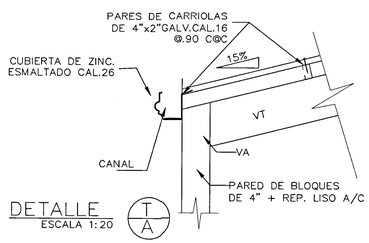

DETALLE (T/A)
ESCALA 1:20

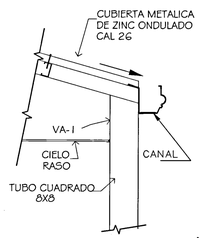

DETALLE (T/2)
ESC. 1:20

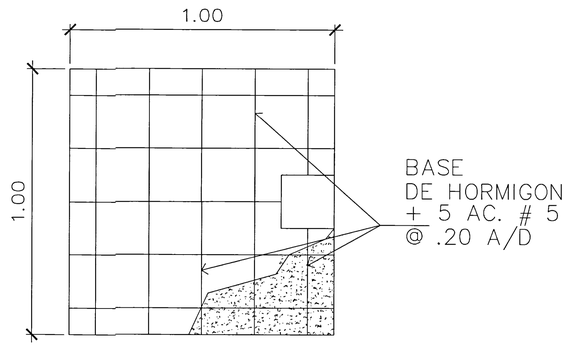

ISAREL JANETH REYES CABRERA
ARQUITECTA
IDONEIDAD No. 2018-001-105
FIRMA
Ley 15 de 5 de junio de 1959
Junta Técnica de Ingeniería y Arquitectura

ROLANDO A. BENAVIDES W.
INGENIERO CIVIL
Licencia No.2,000-006-045
FIRMA
Ley 15 del 26 de Enero de 1959
Junta Técnica de Ingeniería y Arquitectura

NOMBRE DEL PROYECTO:

UBICADO EN: AV. AV. LA PAZ, EL INGENIO CORREG. DE ..... PROVINCIA DE PANAMA

CONTENIDO: PLANTA DE TECHO DETALLE DE ESCALERA

DISEÑO:	**PROPIETARIO:**
FECHA: JUNIO 2019	**ESCALAS: INDICADAS**
NÚMERO DE HOJAS: 10	HOJA 7 DE 10

ARQUITECTURA