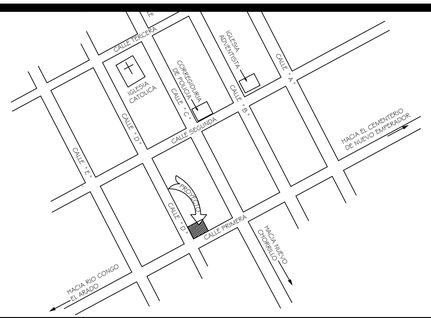

UBICACION REGIONAL
ESC:1:125,000

RESUMEN DE AREA

PLANTA BAJA

AREA ABIERTA:

ACERA----------48.75
ESTACIONSMIENTOS-----135.86
ESCALERAS----------48.75

AREA CERRADA:

LOCALES #1,2,3,4------347.21m2

PLANTA ALTA

AREA ABIERTA:

PASILLOS----------48.75

AREA CERRADA:

LOCALES #5,6,7,8---340.94m2

AREA TOTAL DEL LOTE 580.57 m2

DATOS GENERALES

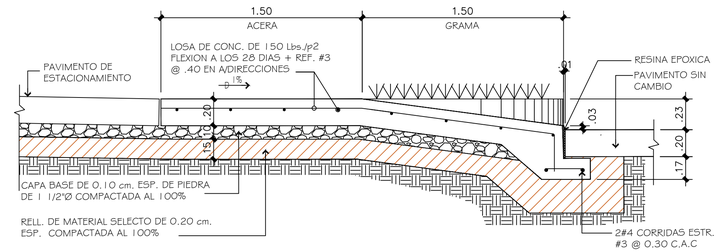

DETALLE DE EMPALME
ESC:1:20 D-1 AR-01

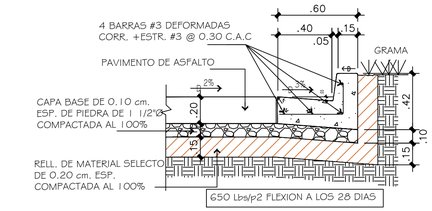

DETALLE DE CORDON
ESC:1:20 D-2 AR-01

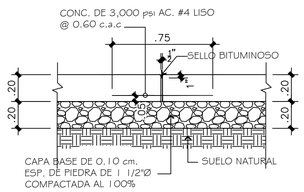

DET. DE J. DE CONSTR.
ESC:1:20 D-3 AR-01

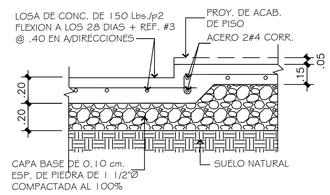

DET. DE J. DE EXPANC.
ESC:1:20 D-4 AR-01

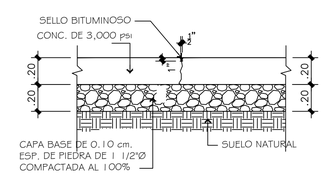

DET. DE J. DE CONTRAC.
ESC:1:20 D-5 AR-01

NOTAS:
SE MANTENDRA CONTINUIDAD EN LA ACERA A TRAVES DE RAMPA, CUMPLIENDO CON LA LEY DE EQUIPARACION DE OPORTUNIDADES PARA PERSONAS CON DISCAPACIDAD.
EL DISEÑO INTERNO ES RESPONSABILIDAD DEL DISEÑADOR.
EL PROMOTOR CORRERA CON LOS COSTOS DE LOS MATERIALES, CONFECCION E INSTALACION DE TODA LA SEÑALIZACION PROPUESTA.
LA RECOLECCION DE LA BASURA SE HARA DENTRO DE LA PROPIEDAD.

FINCA FOLIO REAL: 447145
CODIGO DE UBICACION: 8003
PROPIETARIO:BOLIANG ZHANG
CEDULA:E-8-58218

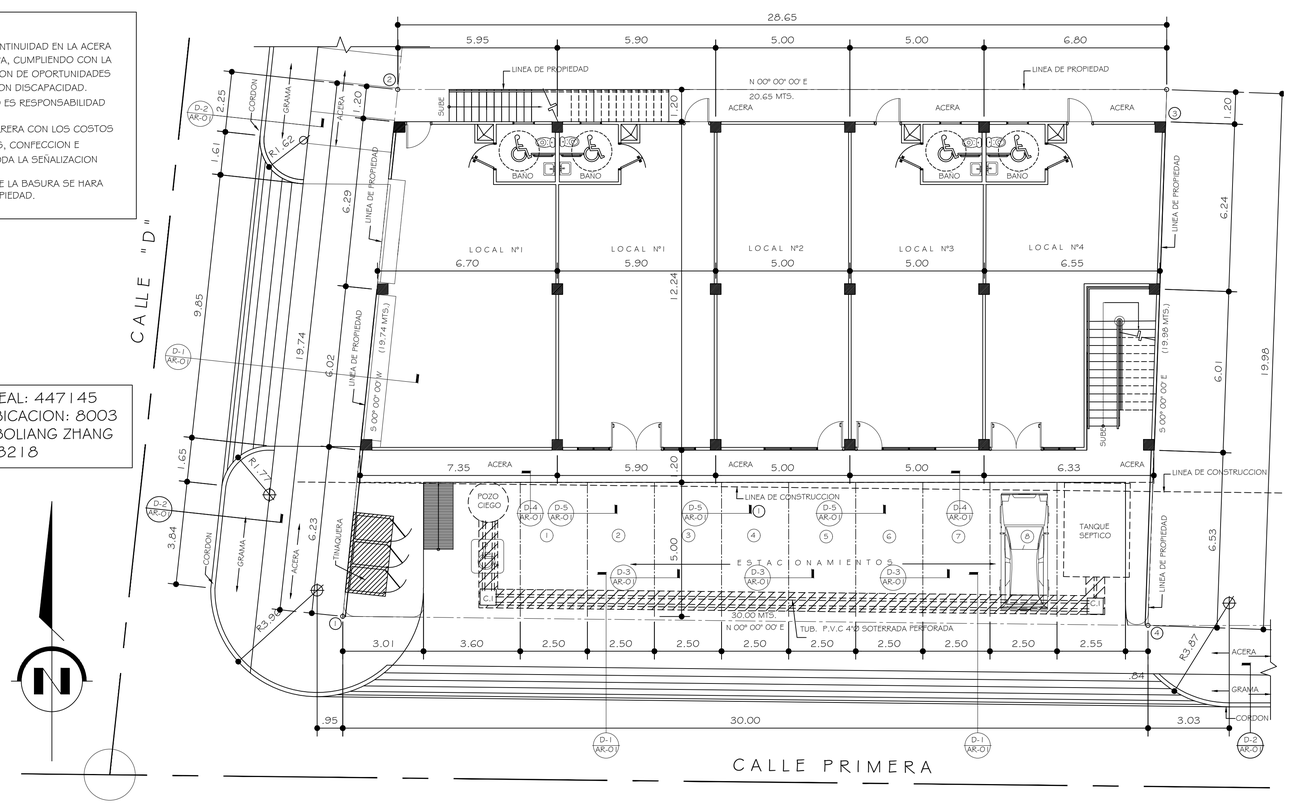

PLANTA DE L O C A L I Z A C I O N
ESC:1:100

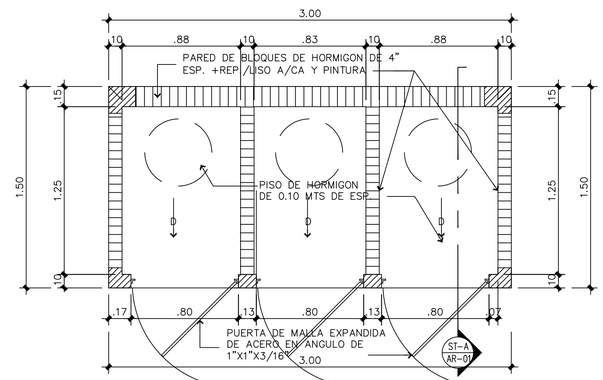

PLANTA DE TINAQUERA
ESCALA: 1:20

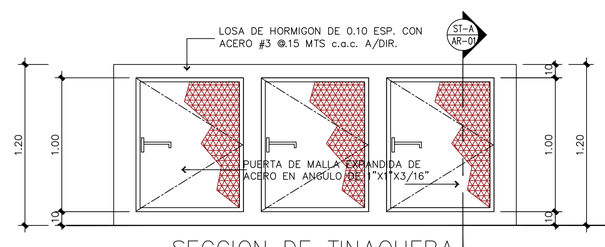

SECCION DE TINAQUERA
ESCALA: 1:20

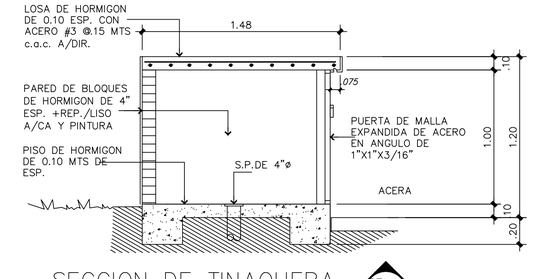

SECCION DE TINAQUERA
ESCALA: 1:20 ST-A AR-01

DETALLE DE TINAQUERA
ESC:1:20

FIRMA DEL DUEÑO

CEDULA:_____

FELIX E. LORENZO
ARQUITECTO

PROYECTO: LOCALES COMERCIALES

PROPIEDAD DE: BOLIANG ZHANG

UBICACION: CORREGIMIENTO DE NUEVO EMPERADOR, DISTRITO DE ARRAIJAN, PROVINCIA DE PANAMA OESTE, REPUBLICA DE PANAMA

APROBADO POR: DIRECTOR DE OBRAS MUNICIPALES

DISEÑO: ARQ. LORENZO
CALCULO:
DIBUJO: E. Z. C. D.
FECHA: 2019
REVISADO: ARQ. LORENZO
HOJA: AR-01 DE 05