




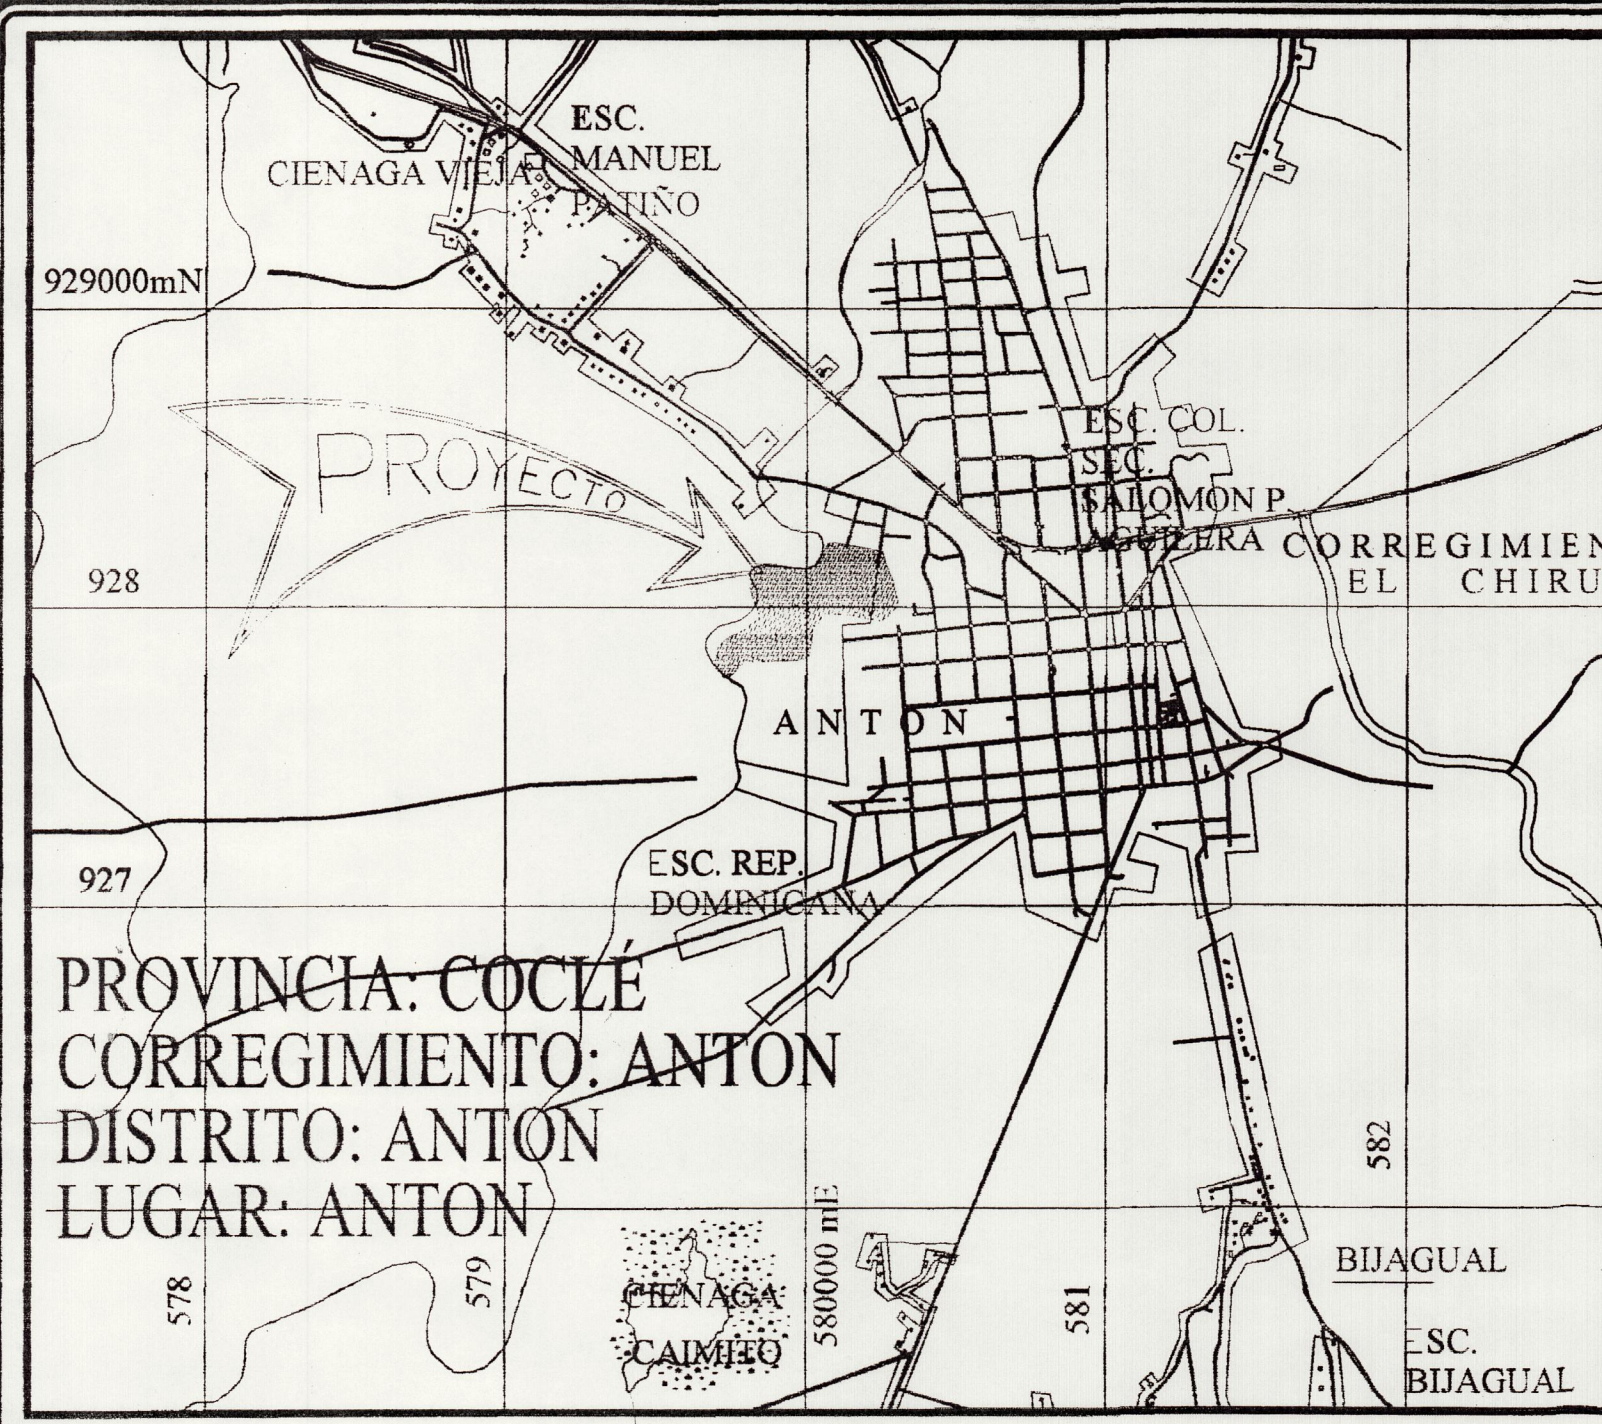

LOCALIZACION GENERAL
ESC. 1:25,000


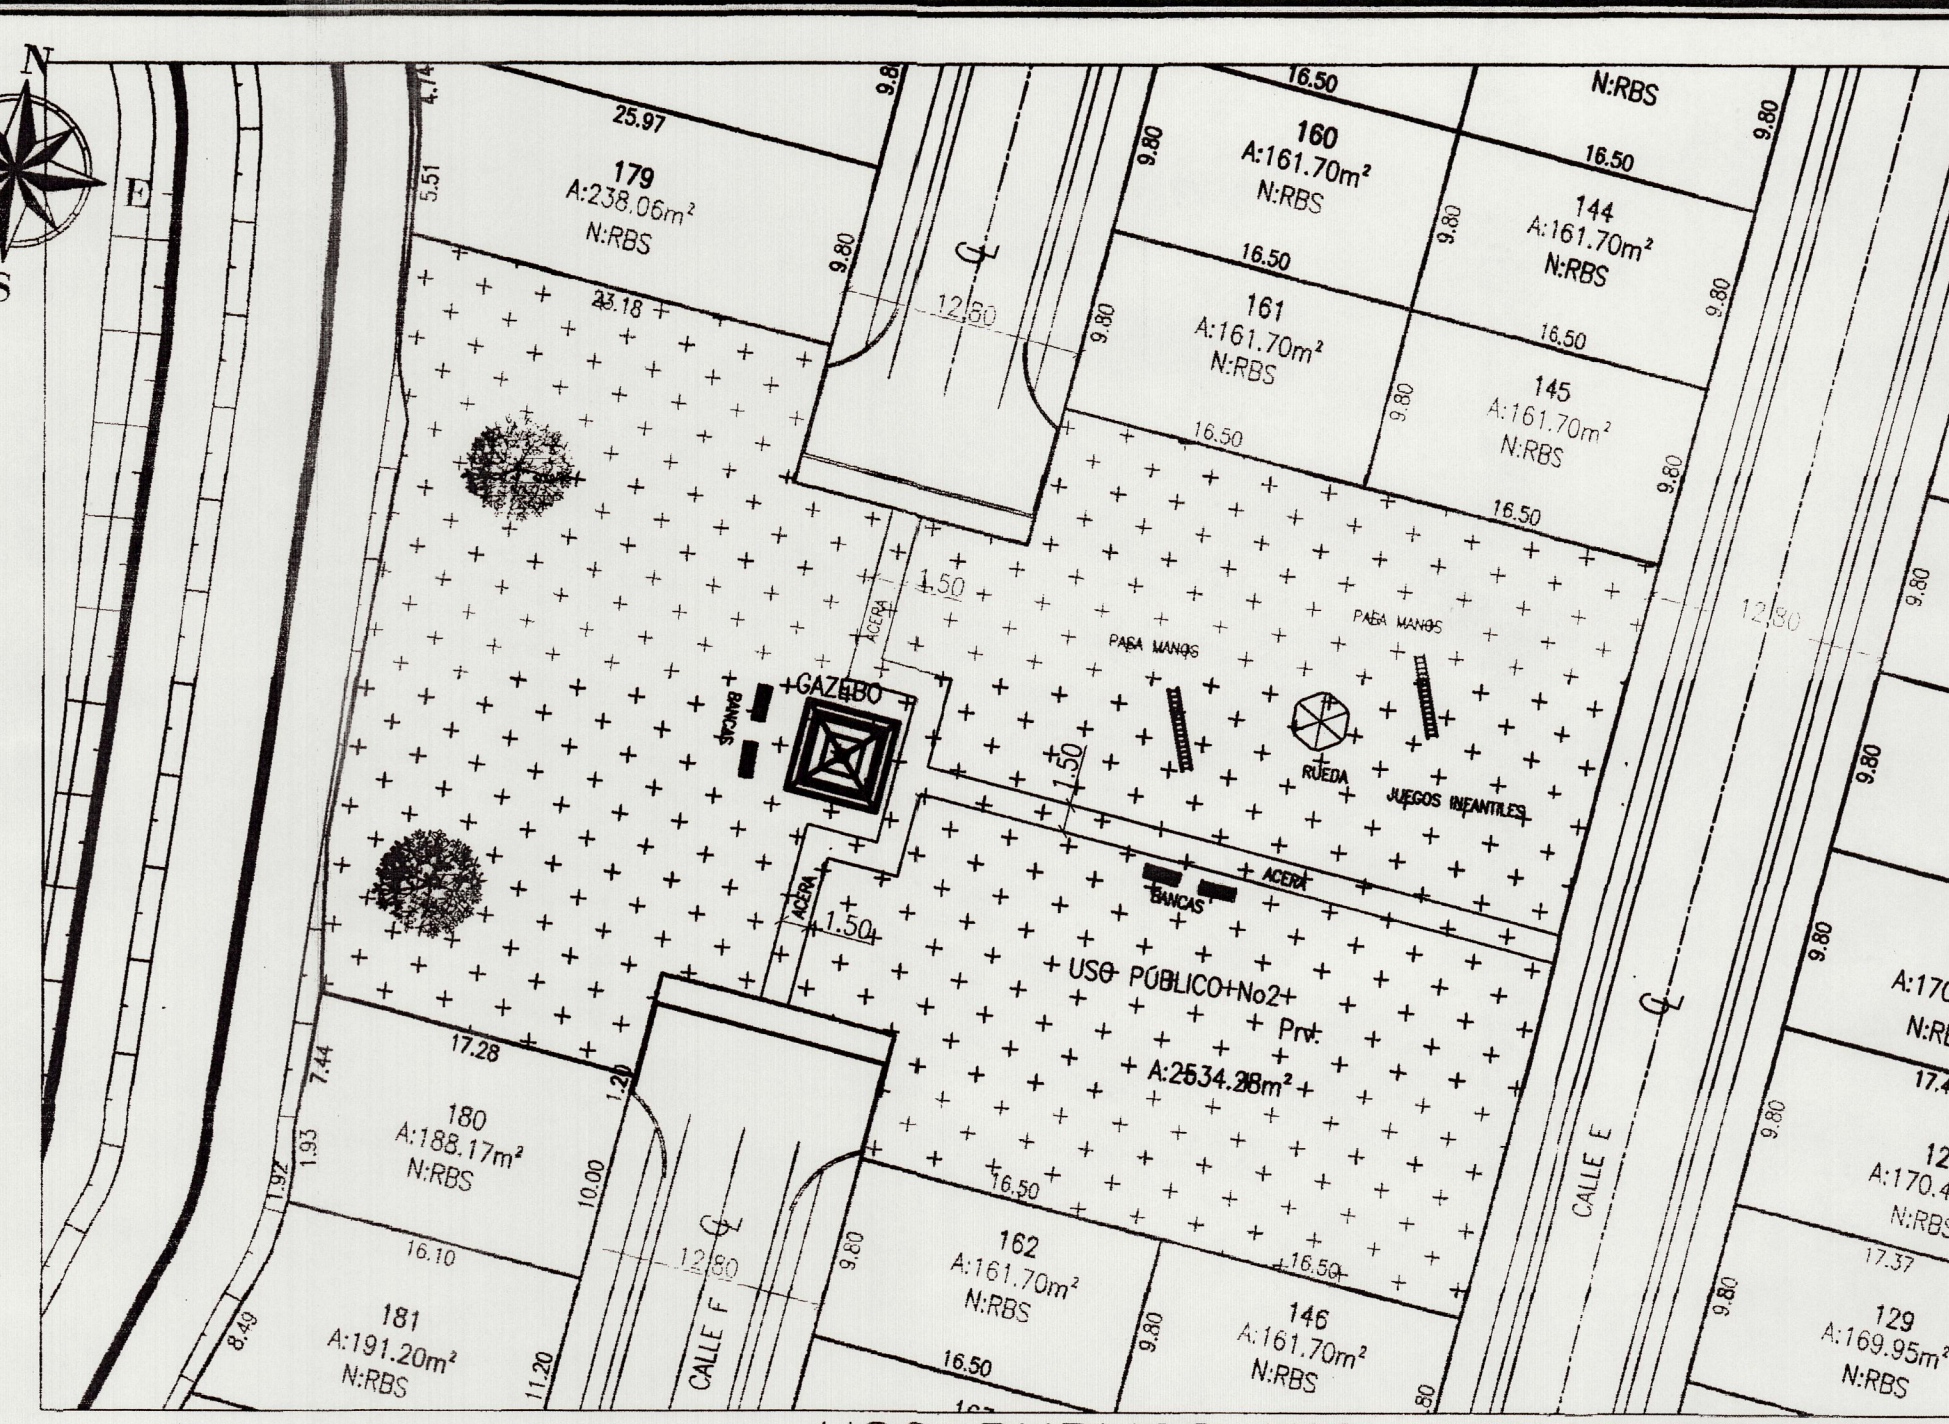


USO PUBLICO N°2- VILLAS DE ANTON
ESC. 1:400

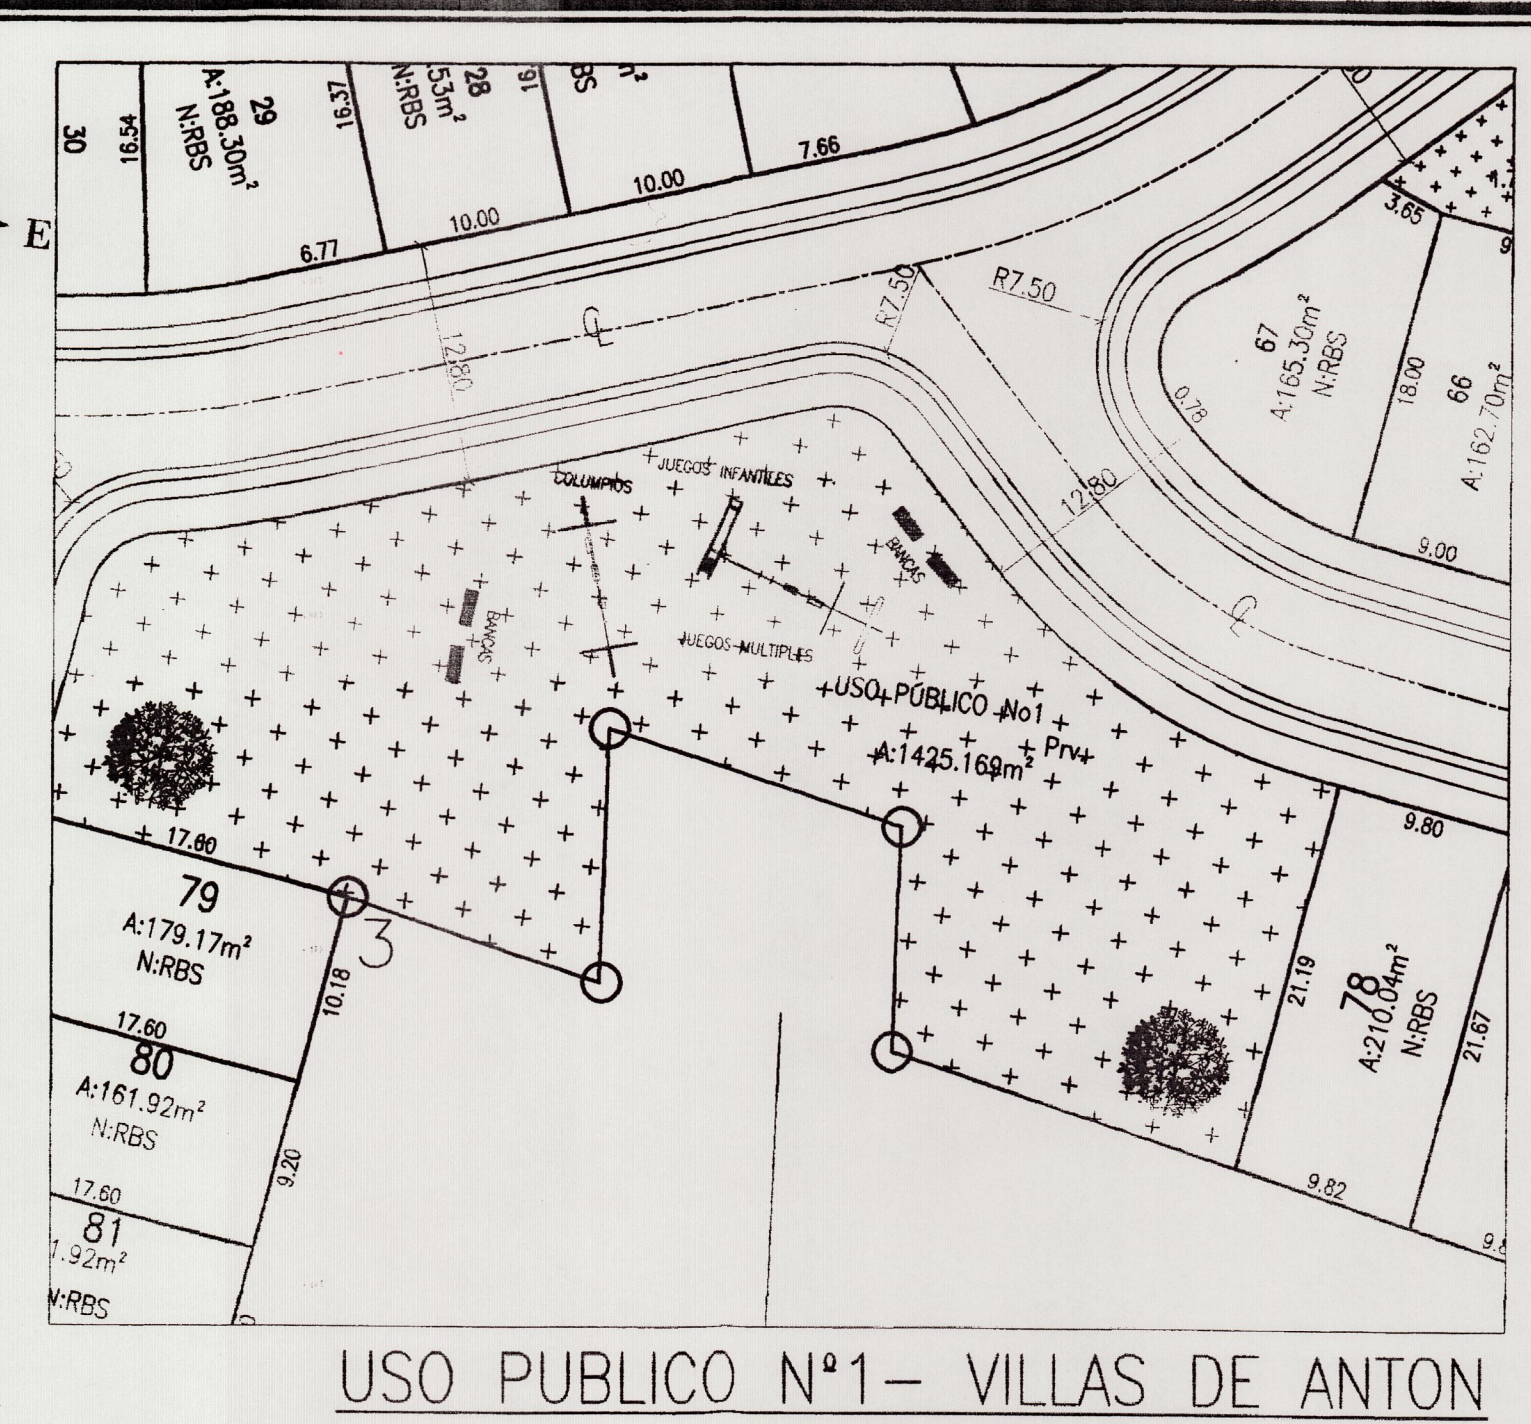


USO PUBLICO N°1- VILLAS DE ANTON
ESCALA GRAFICA ESC. 1:400


EQUIPAMIENTO DE SERVICIO BASICO VECINAL	
CODIGO ESV	
DENSIDAD NETA HASTA:	300/m²
AREA MINIMA DE LOTE:	300m²
FRONTE DE LOTE:	5.00m
RETRO MINIMO:	5.00m
AREA DE CONSTRUCCION:	5.00m
LATERAL:	5.00m
POSTERIOR:	5.00m
AREA DE COUPONEN MAXIMA:	100% RESTANDO LOS RETROS
AREA VERDE MINIMA:	30%
ALTURA MAXIMA:	SEGUN ESPECIFICACIONES
ESTACIONAMIENTO MINIMO:	SEGUN ESPECIFICACIONES
USOS PERMITIDOS:	
ACTIVIDADES PRIMARIAS:	- ESTACION DE BOMBEO
	- TRANSFORMADORES ELECTRICOS
	- PLANTAS DE TRATAMIENTO DE AGUA
	- PANELES DE DISTRIBUCION TELEFONICA
	- TANQUES DE AGUA
ACTIVIDADES COMPLEMENTARIAS:	- NINGUNA

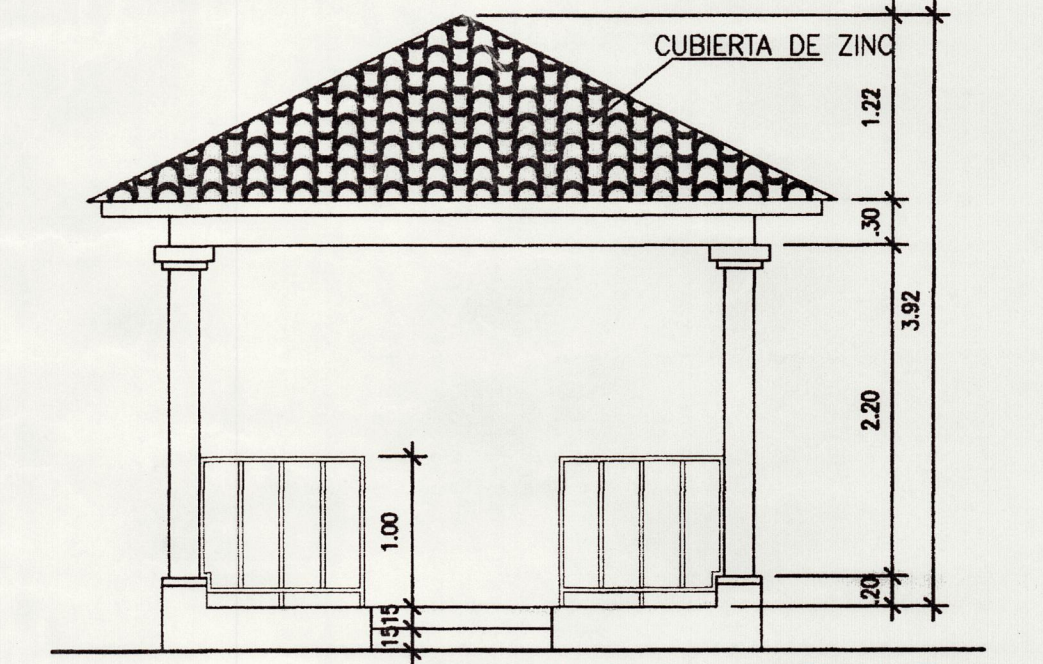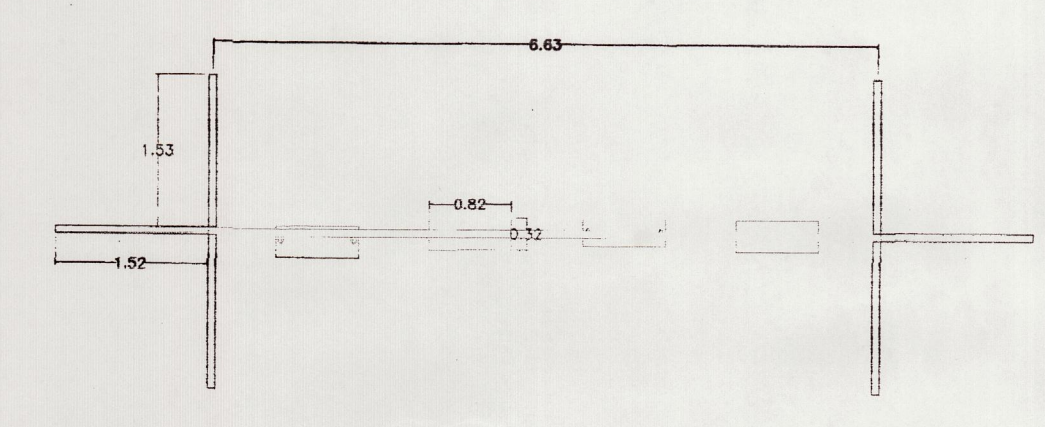


ELEVACION FRONTAL DE GAZEBO
ESC. 1:50

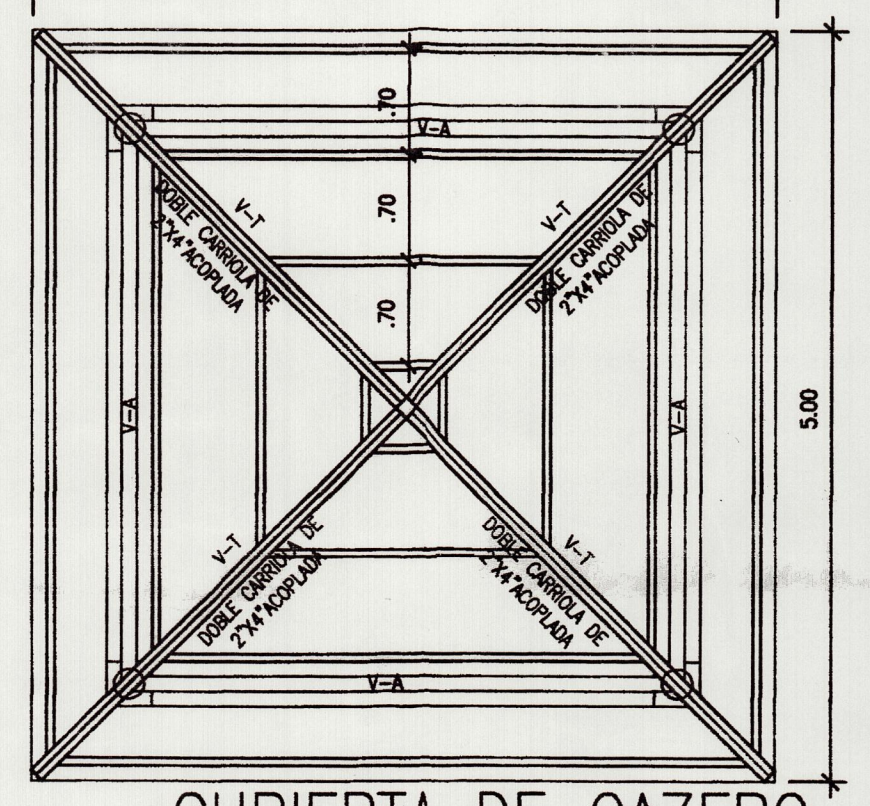


CUBIERTA DE GAZEBO
ESC. 1:50

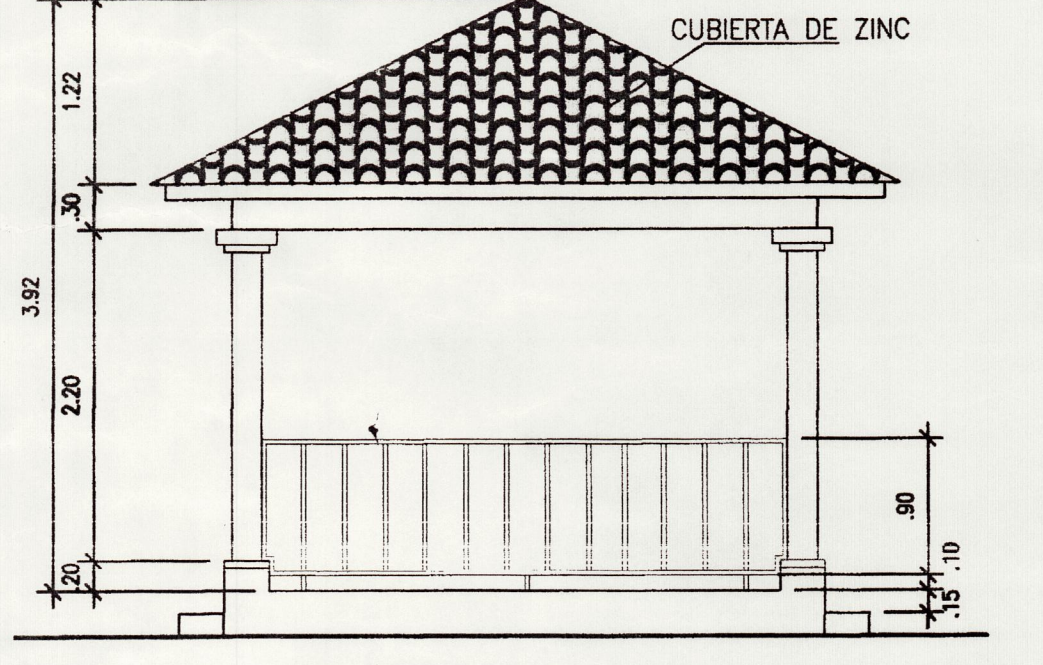


ELEVACION LATERAL DE GAZEBO
ESC. 1:50

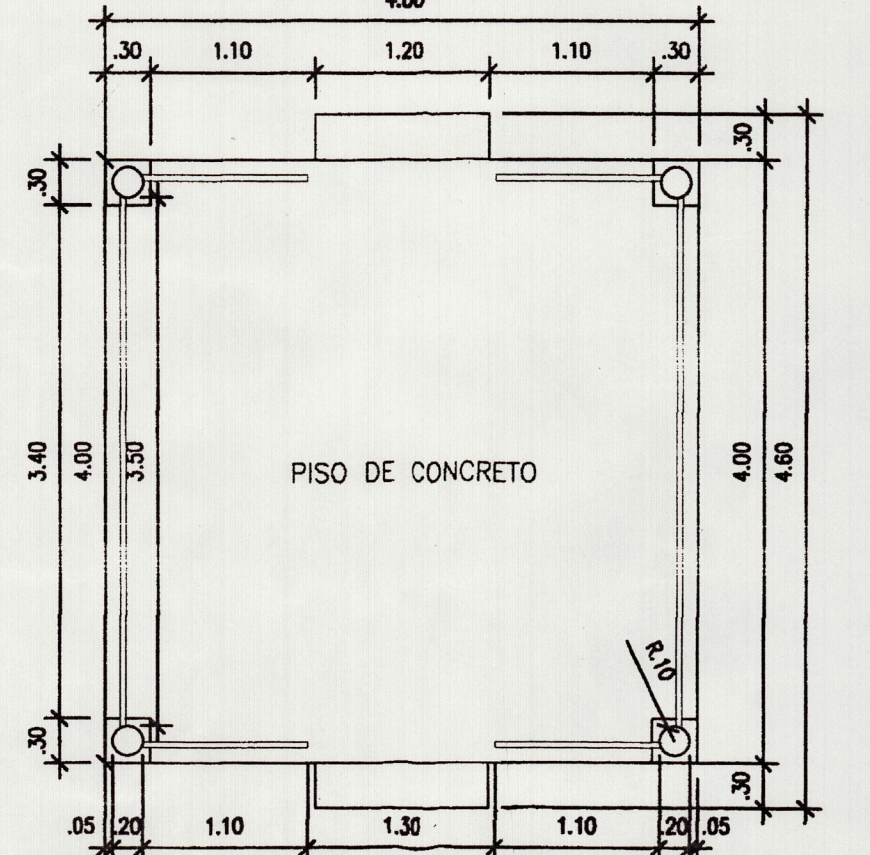


PLANTA DE GAZEBO
ESC. 1:50

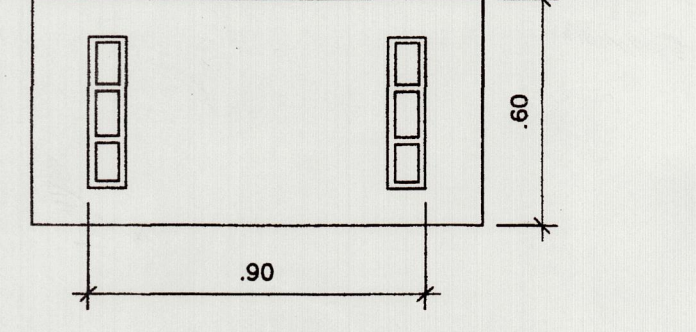

PLANTA DE BANCA
ESC. 1:20

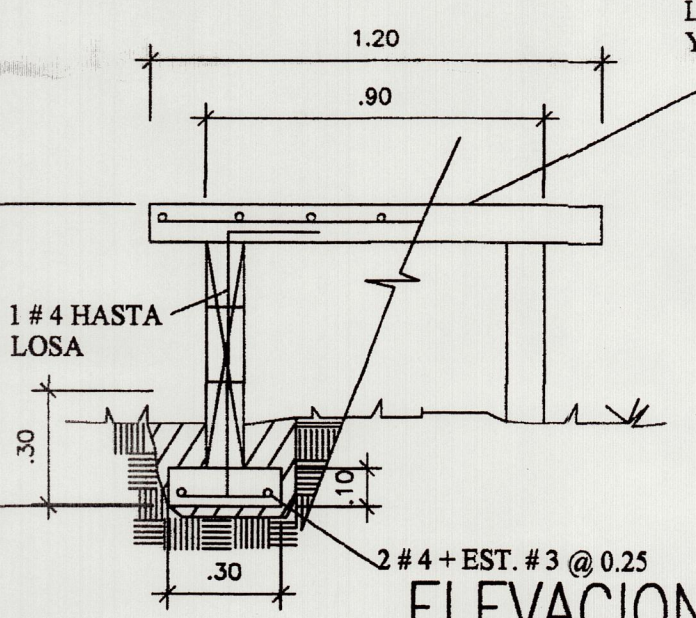

ELEVACION DE BANCA
ESC. 1:20

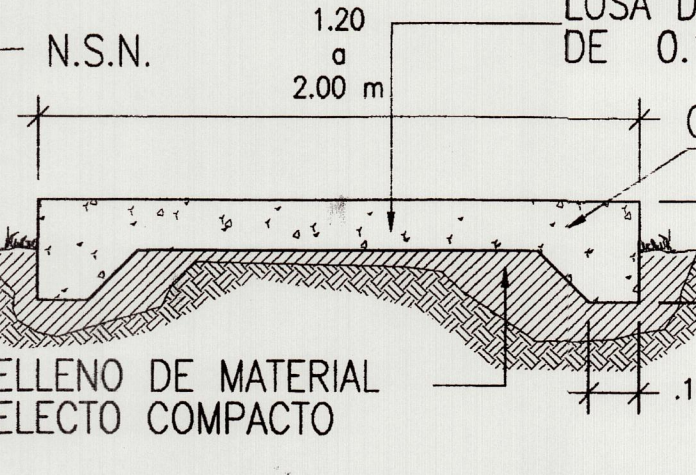







SECCION DE ACERA
ESC. 1:15

LOSA DE CONCRETO BARRA # 4 @ 0.15 Y BARRA # 3 @ 0.20

LOSA DE HORMIGON DE 0.10 DE ESPESOR

CONCRETO DE 3,000 lb/plg2

RELLENO DE MATERIAL SELECCIONADO

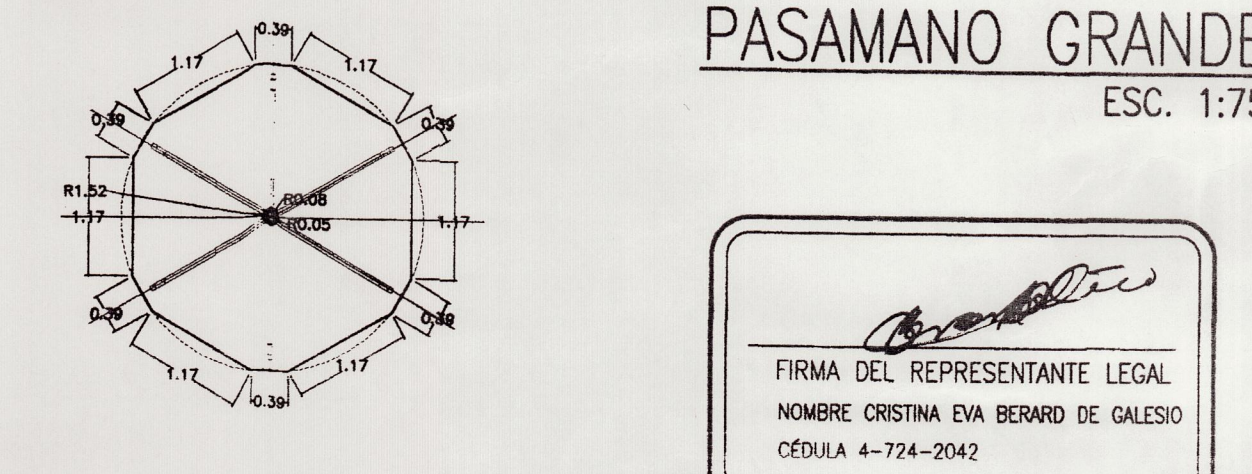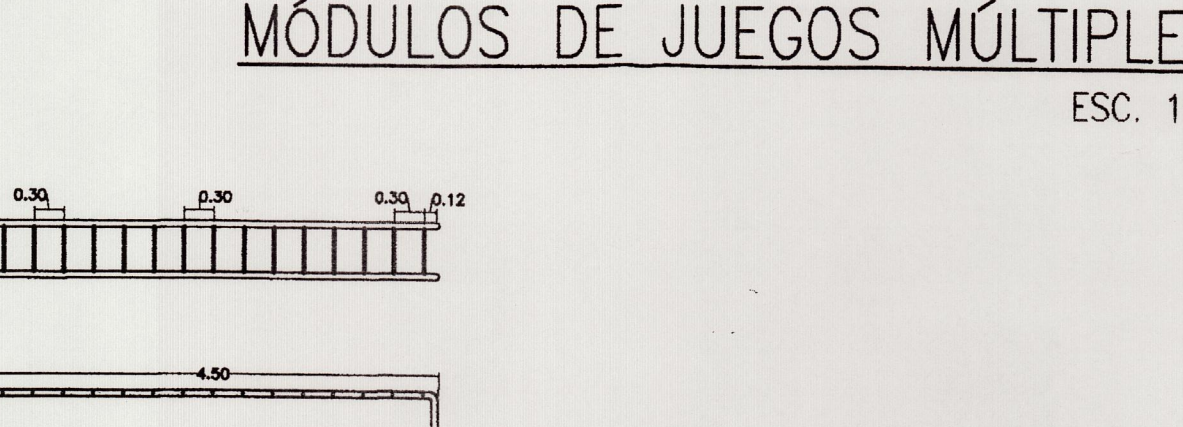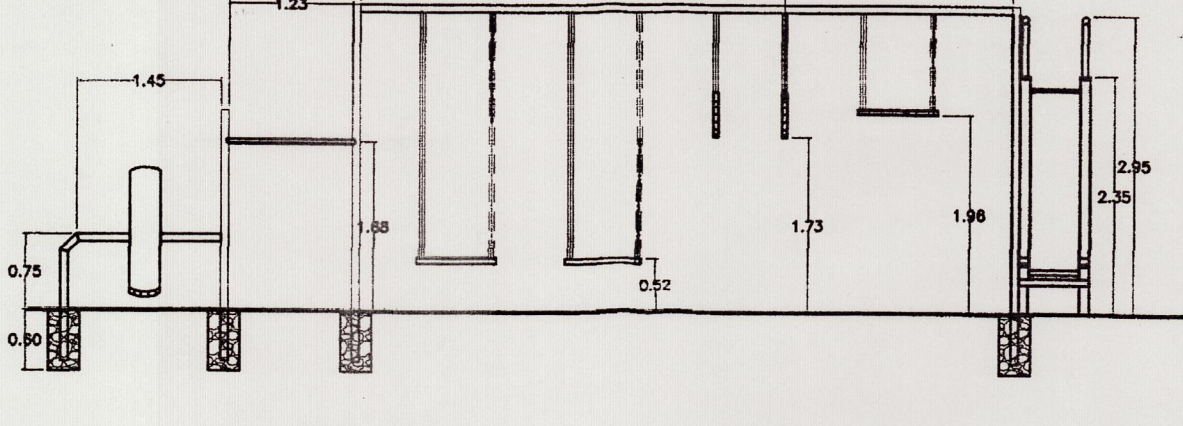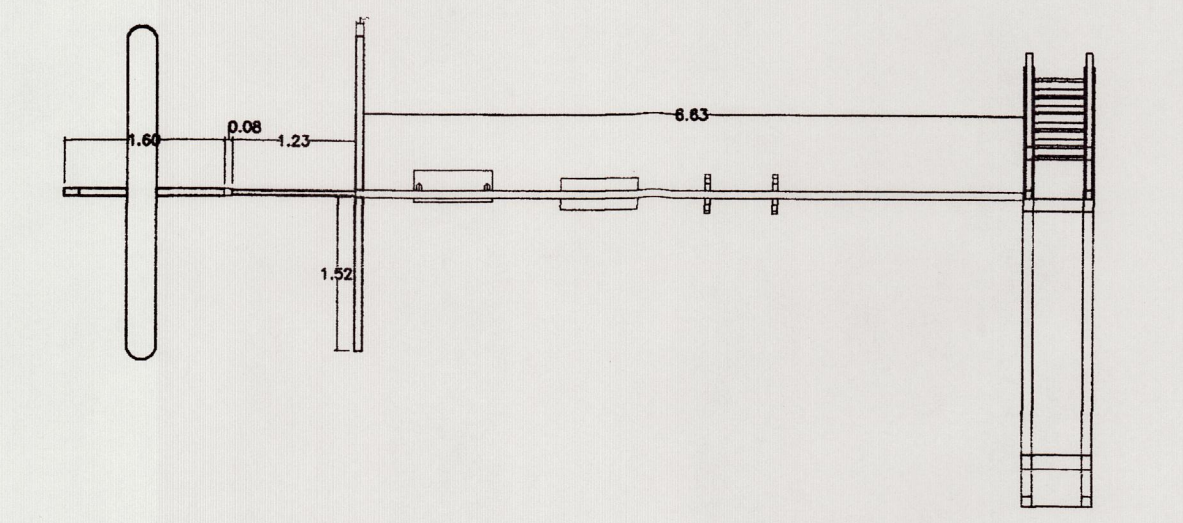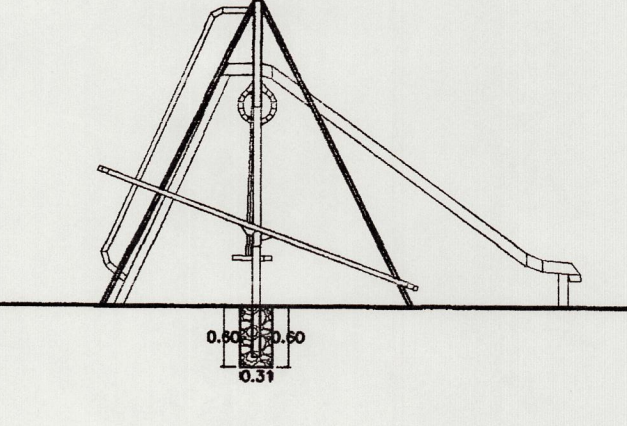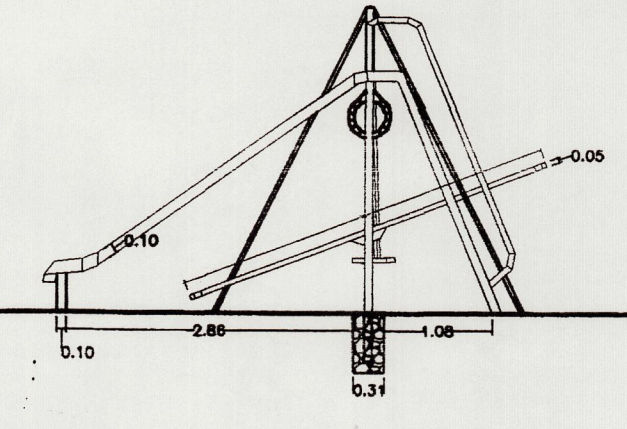

PASAMANO GRANDE
ESC. 1:75

MÓDULOS DE JUEGOS MÚLTIPLES
ESC. 1:75

RUEDA GIRATORIA
ESC. 1:75

FIRMA DEL REPRESENTANTE LEGAL	
NOMBRE CRISTINA EVA BERNARD DE GALESO	
CEDULA 4-724-2042	
DATOS GENERALES	
PROPIETARIO: JJ ENTERPRISES HOLDING, S.A.	
FOLIO N°: 155643	
DATOS DEL INMUEBLE	
FINCAS	30236244
	30236245
	30236246
COD. DE UBICACION	2101
AREA TOTAL DE FOLIO REAL: 8 Has + 6949.65m²	
NORMA DE DESARROLLO URBANO	
APLICABLE RBS, C-1, Prv, Esv	

COANSA
CONSTRUCCION + MOVIMIENTO DE TIERRA
RUC: 2284093-1-787439 DVO

GRUPO ANGULOZA

MINISTERIO DE VIVIENDA Y ORDENAMIENTO TERRITORIAL
VICE-MINISTERIO DE ORDENAMIENTO TERRITORIAL
DEPARTAMENTO DE REVISION Y REGISTRO DE PLANO
DIRECCION NACIONAL DE VENTANILLA UNICA

REVISION DE ANTEPROYECTO DE URBANIZACION

PARA LA ETAPA DE CONSTRUCCION
DEBERA CUMPLIR CON TODAS LAS OBSERVACIONES SEÑALADAS EN LA NOTA N° 154 DE 26 NOV 2018

MINISTERIO DE VIVIENDA Y ORDENAMIENTO TERRITORIAL
VICE-MINISTERIO DE ORDENAMIENTO TERRITORIAL
DEPARTAMENTO DE REVISION Y REGISTRO DE PLANO
DIRECCION NACIONAL DE VENTANILLA UNICA

REVISION DE ANTEPROYECTO DE URBANIZACION

PARA LA ETAPA DE CONSTRUCCION
DEBERA CUMPLIR CON TODAS LAS OBSERVACIONES SEÑALADAS EN LA NOTA N° 154 DE 26 NOV 2018

MINISTERIO DE VIVIENDA Y ORDENAMIENTO TERRITORIAL
VICE-MINISTERIO DE ORDENAMIENTO TERRITORIAL
DEPARTAMENTO DE REVISION Y REGISTRO DE PLANO
DIRECCION NACIONAL DE VENTANILLA UNICA

REVISION DE ANTEPROYECTO DE URBANIZACION

PARA LA ETAPA DE CONSTRUCCION
DEBERA CUMPLIR CON TODAS LAS OBSERVACIONES SEÑALADAS EN LA NOTA N° 154 DE 26 NOV 2018

MINISTERIO DE VIVIENDA Y ORDENAMIENTO TERRITORIAL
VICE-MINISTERIO DE ORDENAMIENTO TERRITORIAL
DIRECCION NACIONAL DE VENTANILLA UNICA

REVISION DE ANTEPROYECTO DE URBANIZACION

PARA LA ETAPA DE CONSTRUCCION
DEBERA CUMPLIR CON TODAS LAS OBSERVACIONES SEÑALADAS EN LA NOTA N° 154 DE 26 NOV 2018

MINISTERIO DE VIVIENDA Y ORDENAMIENTO TERRITORIAL
VICE-MINISTERIO DE ORDENAMIENTO TERRITORIAL
DEPARTAMENTO DE REVISION Y REGISTRO DE PLANO
DIRECCION NACIONAL DE VENTANILLA UNICA

REVISION DE ANTEPROYECTO DE URBANIZACION

PARA LA ETAPA DE CONSTRUCCION
DEBERA CUMPLIR CON TODAS LAS OBSERVACIONES SEÑALADAS EN LA NOTA N° 154 DE 26 NOV 2018

PROYECTO
RESIDENCIAL VILLAS DE ANTON

UBICACION DE PROYECTO

PROPIETARIO: JJ ENTERPRISES HOLDING, S.A.

FECHA DE IMPRESION: Sep 24, 2018 - 10:02am

CONTENIDO DE LA HOJA:

AR-01

AR-01

3