


ANEXO N° 3 Diagrama de flujo – Separador de Agua y Aceite La Estrella

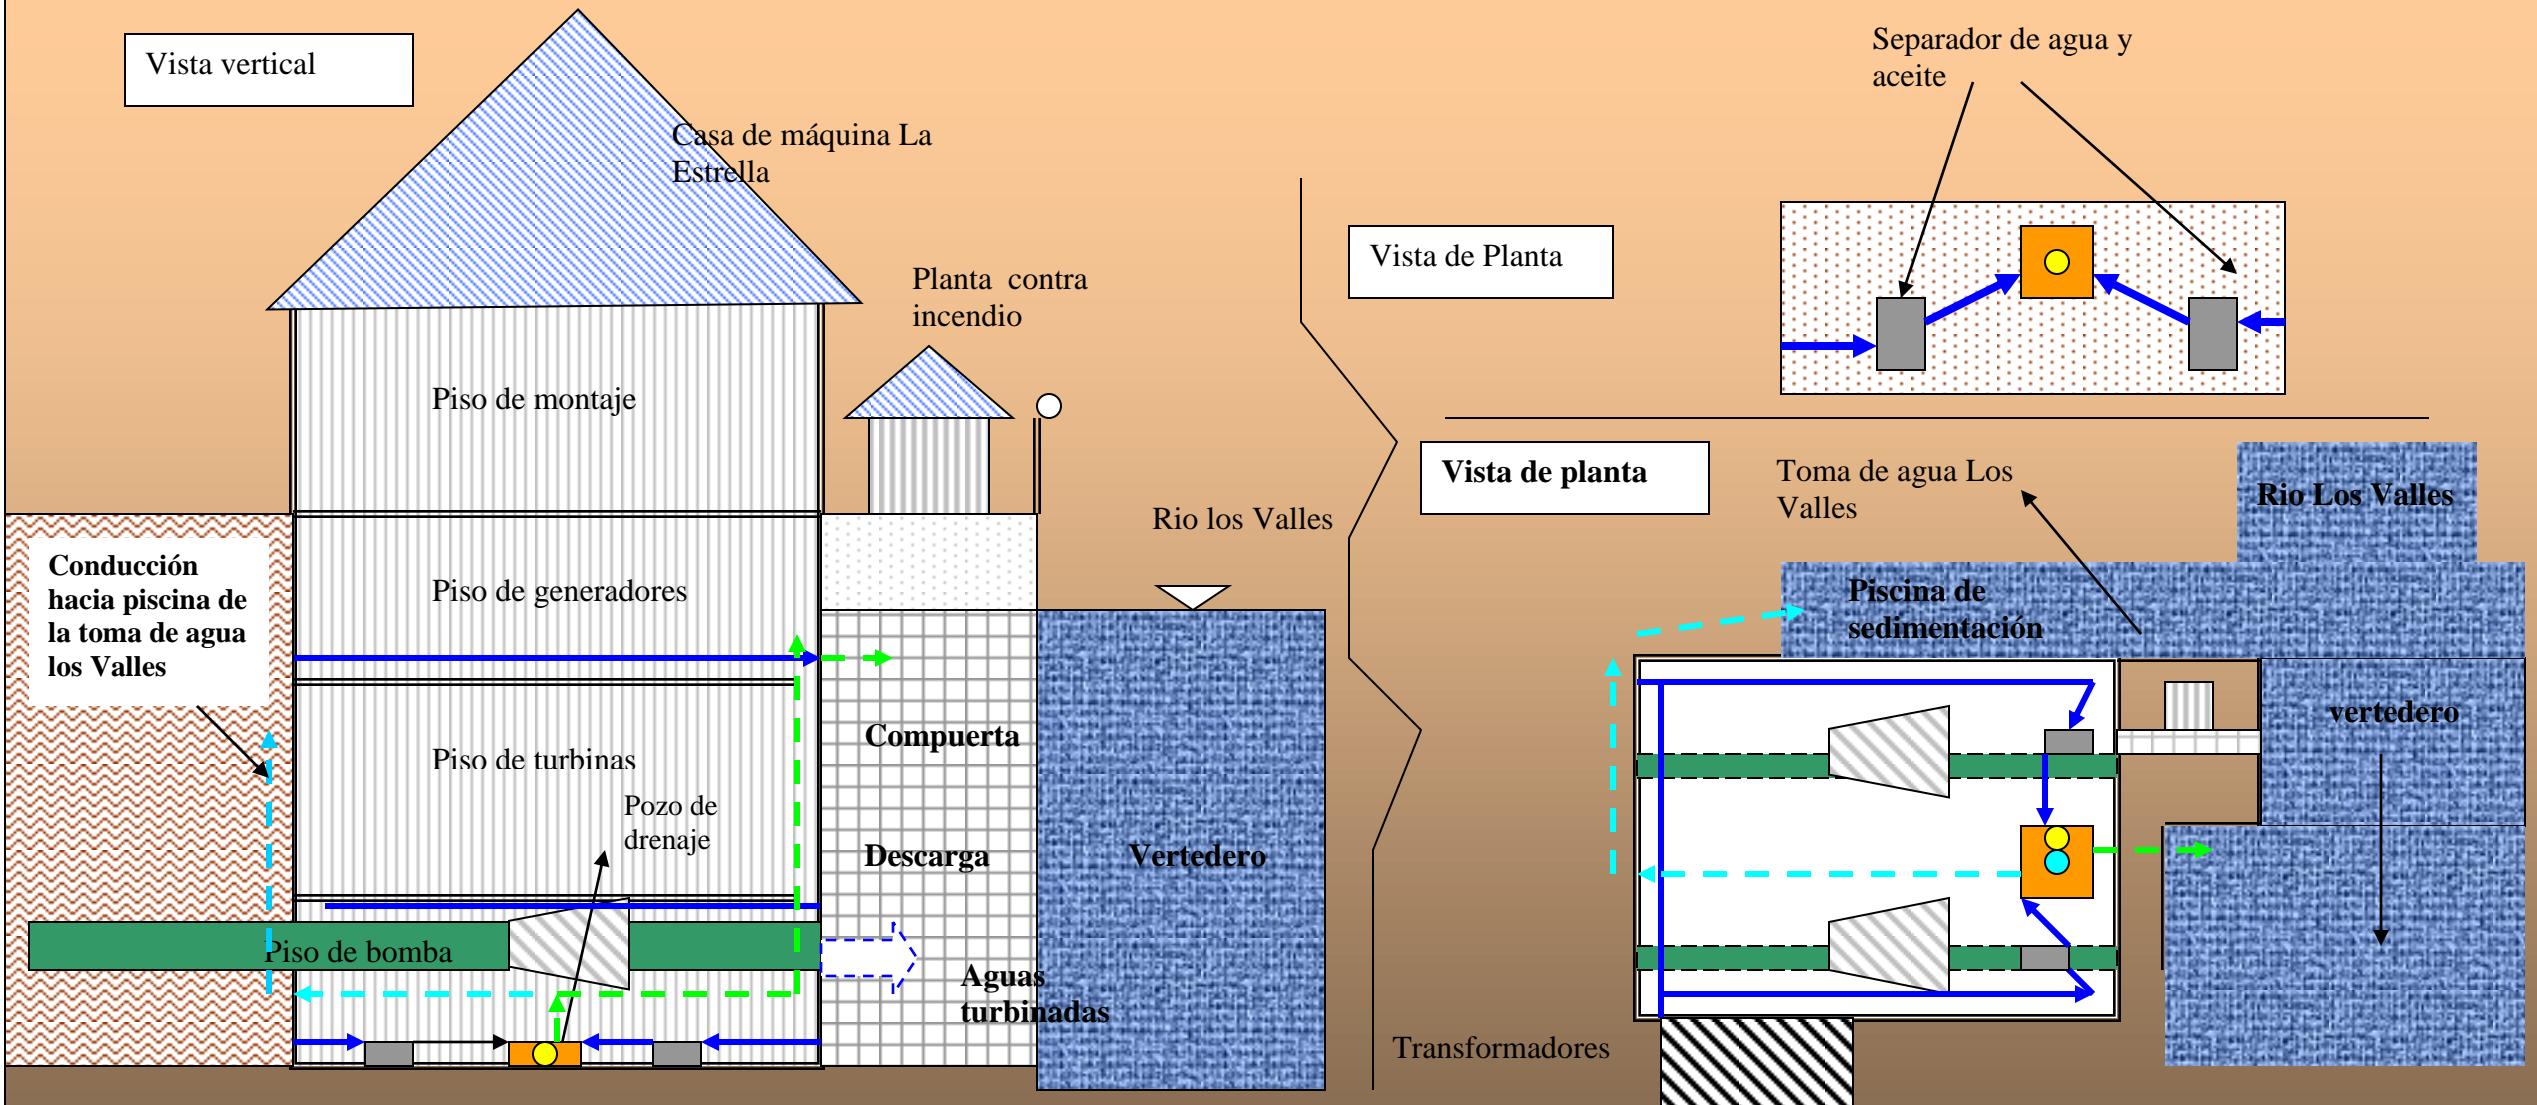

Leyenda

- Bombas del pozo de drenaje
- Separador de agua y aceite
- ← Tuberías de drenajes
- ← Tubería de descarga con bomba bio 5

- Tuberías de descarga el pozo de drenaje
- Pozo de drenaje
- Transformadores 115 kv

- Planta contra incendio
- Compuerta
- Bomba Bio 5 (altos niveles)