



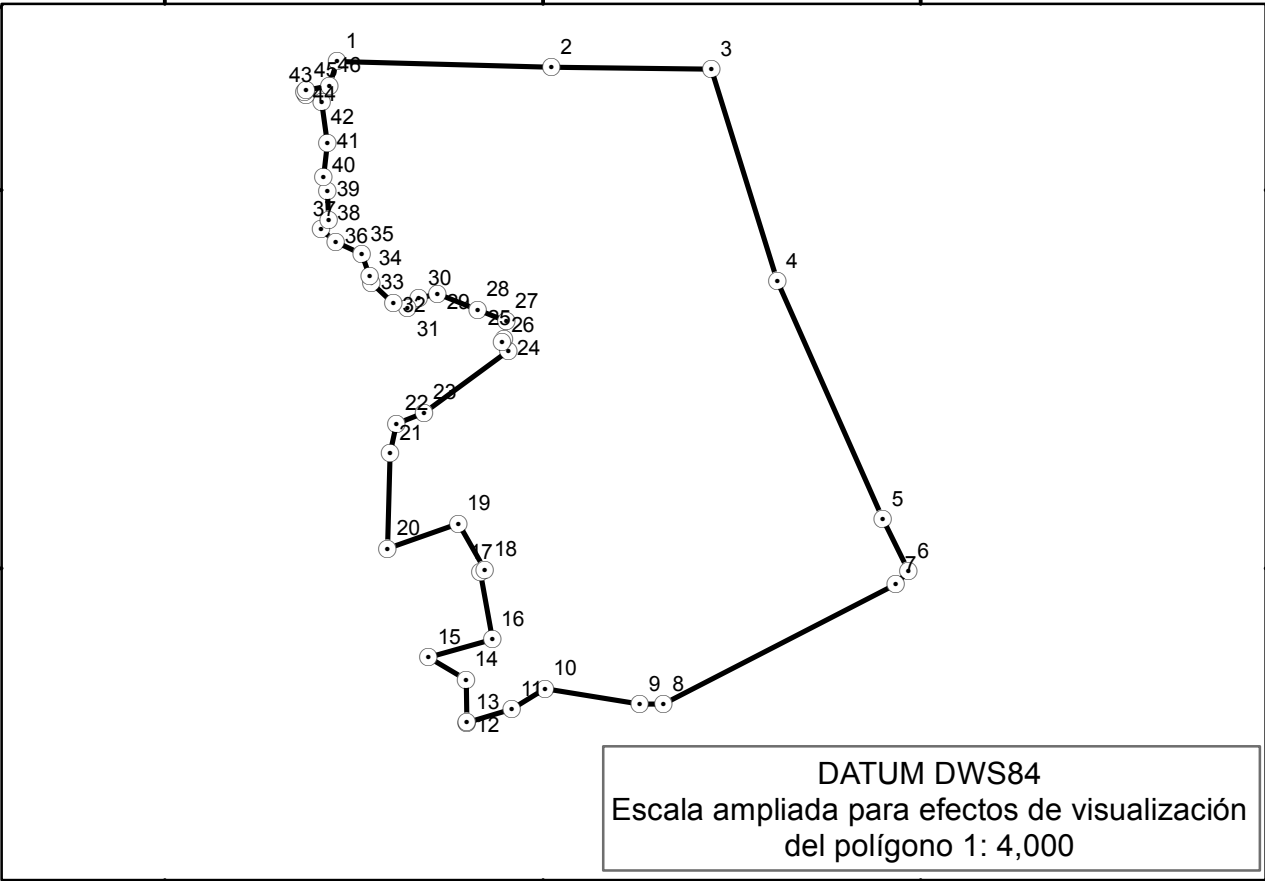

- Leyenda**
- Coordenadas
 - Lugar Poblado
 - Vías de Acceso
 - Ríos
 - Polígono del Proyecto

MAPA DE LOCALIZACIÓN DEL PROYECTO, E.I.A. C-I
NOMBRE: "RESIDENCIAL ALTAVISTA"
PROMOTOR: GANADERA BUENAVENTURA, S.A.
SUPERFICIE: 6 ha + 8,661.90 m²
REPUBLICA DE PANAMÁ, PROVINCIA DE: CHIRIQUÍ, DISTRITO DE: DAVID,
CORREGIMIENTO: DE LAS LOMAS.

Nota: Sistema de Coordenadas Planas, DATUM utilizado WGS84, Zona 17

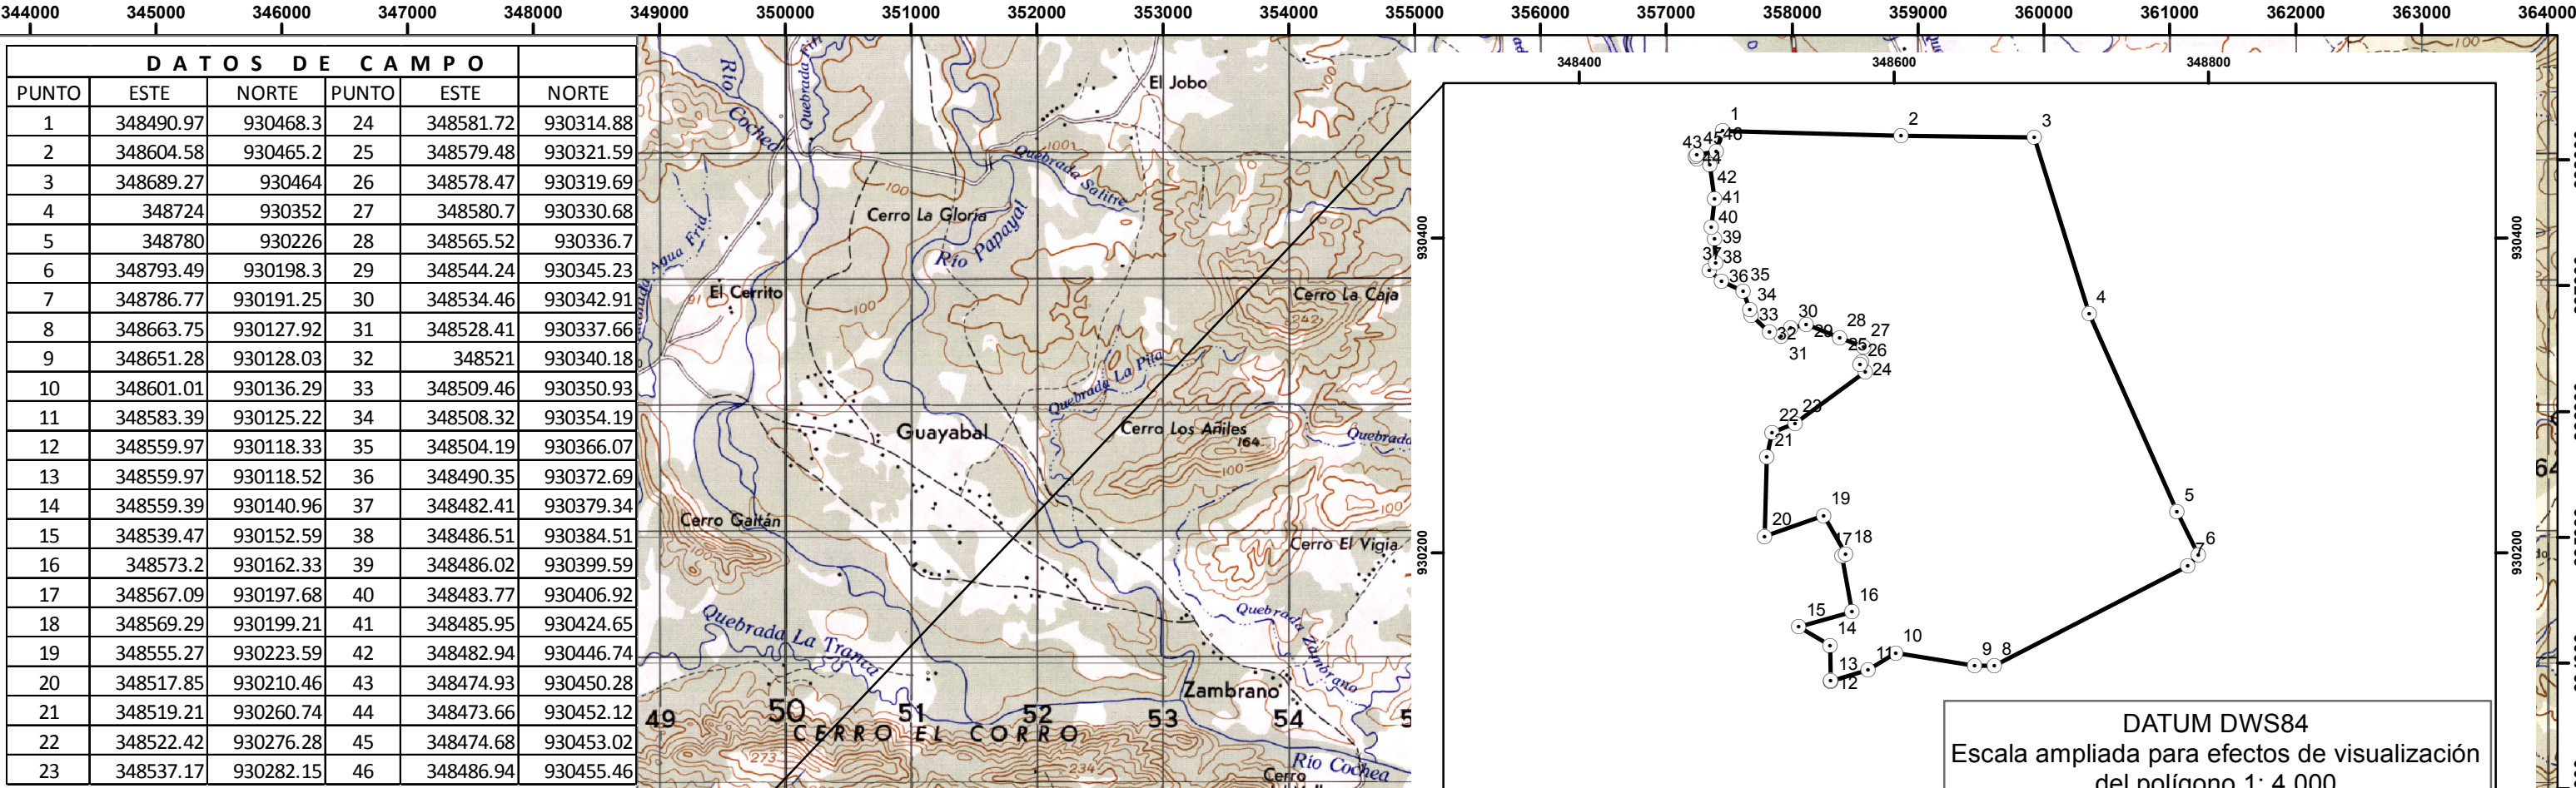