


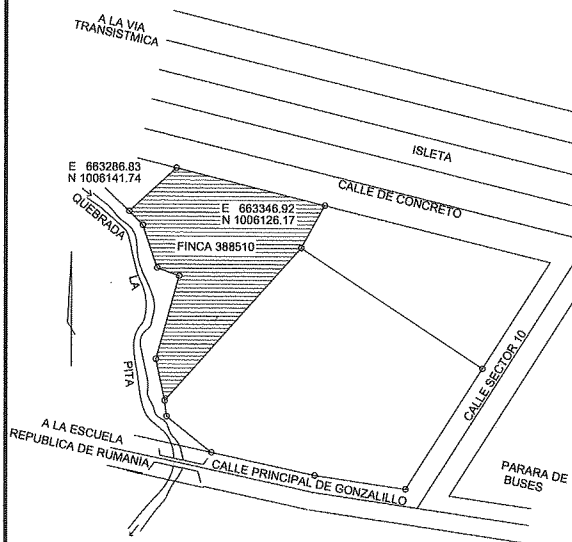

- Proyecto : EDS SAN ANTONIO-PASO ALTO.
INDICE DE PLANOS.
- 1- LOCALIZACION GENERAL Y DETALLES.
 - 2-PLANTA ARQUITECTONICA.
 - 3-ELEVACIONES LOCAL.
 - 4-ELEVACIONES CANOPY.
 - 5-PLANTA Y ELEVACIONES KIOSCO.
 - 6-CIMENTOS LOCAL.
 - 7-CIMENTOS CANOPY.
 - 8-ESTRUCTURA CANOPY.
 - 9-ESTRUCTURA LOCAL.
 - 10-DISTRIBUCCION DE COMBUSTIBLE.
 - 11-PLOMERIA GENERAL.
 - 12-PLOMERIA ISOMETRICO.
 - 13-TRAMPA PARA SEPARADOR DE ACEITE.
 - 14-DETALLES DE TANQUES Y ACCESORIOS, DETALLES.
 - 15-ELECTRICIDAD 1.
 - 16-ELECTRICIDAD 2.
 - 17-ELECTRICIDAD 3.
 - 18-ELECTRICIDAD 4.



NOTA:
SE COLOCARAN PARA
CHOQUES TIPO "U" DE TUBO
DE ACERO DE 6" Ø DIA. PARA
PROTECCION DE
COLUMNAS Y SURTIDORA
Y SERAN PINTADAS CON
LOS COLORES QUE
EL PROMOTOR INDIQUE.


NOTA:
SE COLOCARA PEDESTAL
DE HORMIGON PARA
SALIDA
DE AGUA Y AIRE
COMPRIMIDO.

NOTA:
SE INSTALARAN MONOLITO
DE PREGIO, ENTRADA Y
SALIDA
SEGUN NORMAS Y
REQUISITO SEGUN INDIQUE.
PETROLERA ESCOSIDA.

NOTA:
LAS SURTIDORAS SE INSTALARAN
SOBRE EL PAVIMENTO SOBRE
ISLETA PREPARADA
SEGUN NORMAS Y SUGERENCIAS
REQUISITO SEGUN INDIQUE.
PETROLERA ESCOSIDA.

NOTA:
TODO EL HORMIGON A
UTILIZAR SERA DE 3000
LB/PIED
DE 20 DE ESPESOR.

NOTA:
LA VENTILACION DE LOS
TANQUE SE CONSTRUIRA
PEDESTAL
DONDE SE INDICA
VER DETALLE EN PLANO.

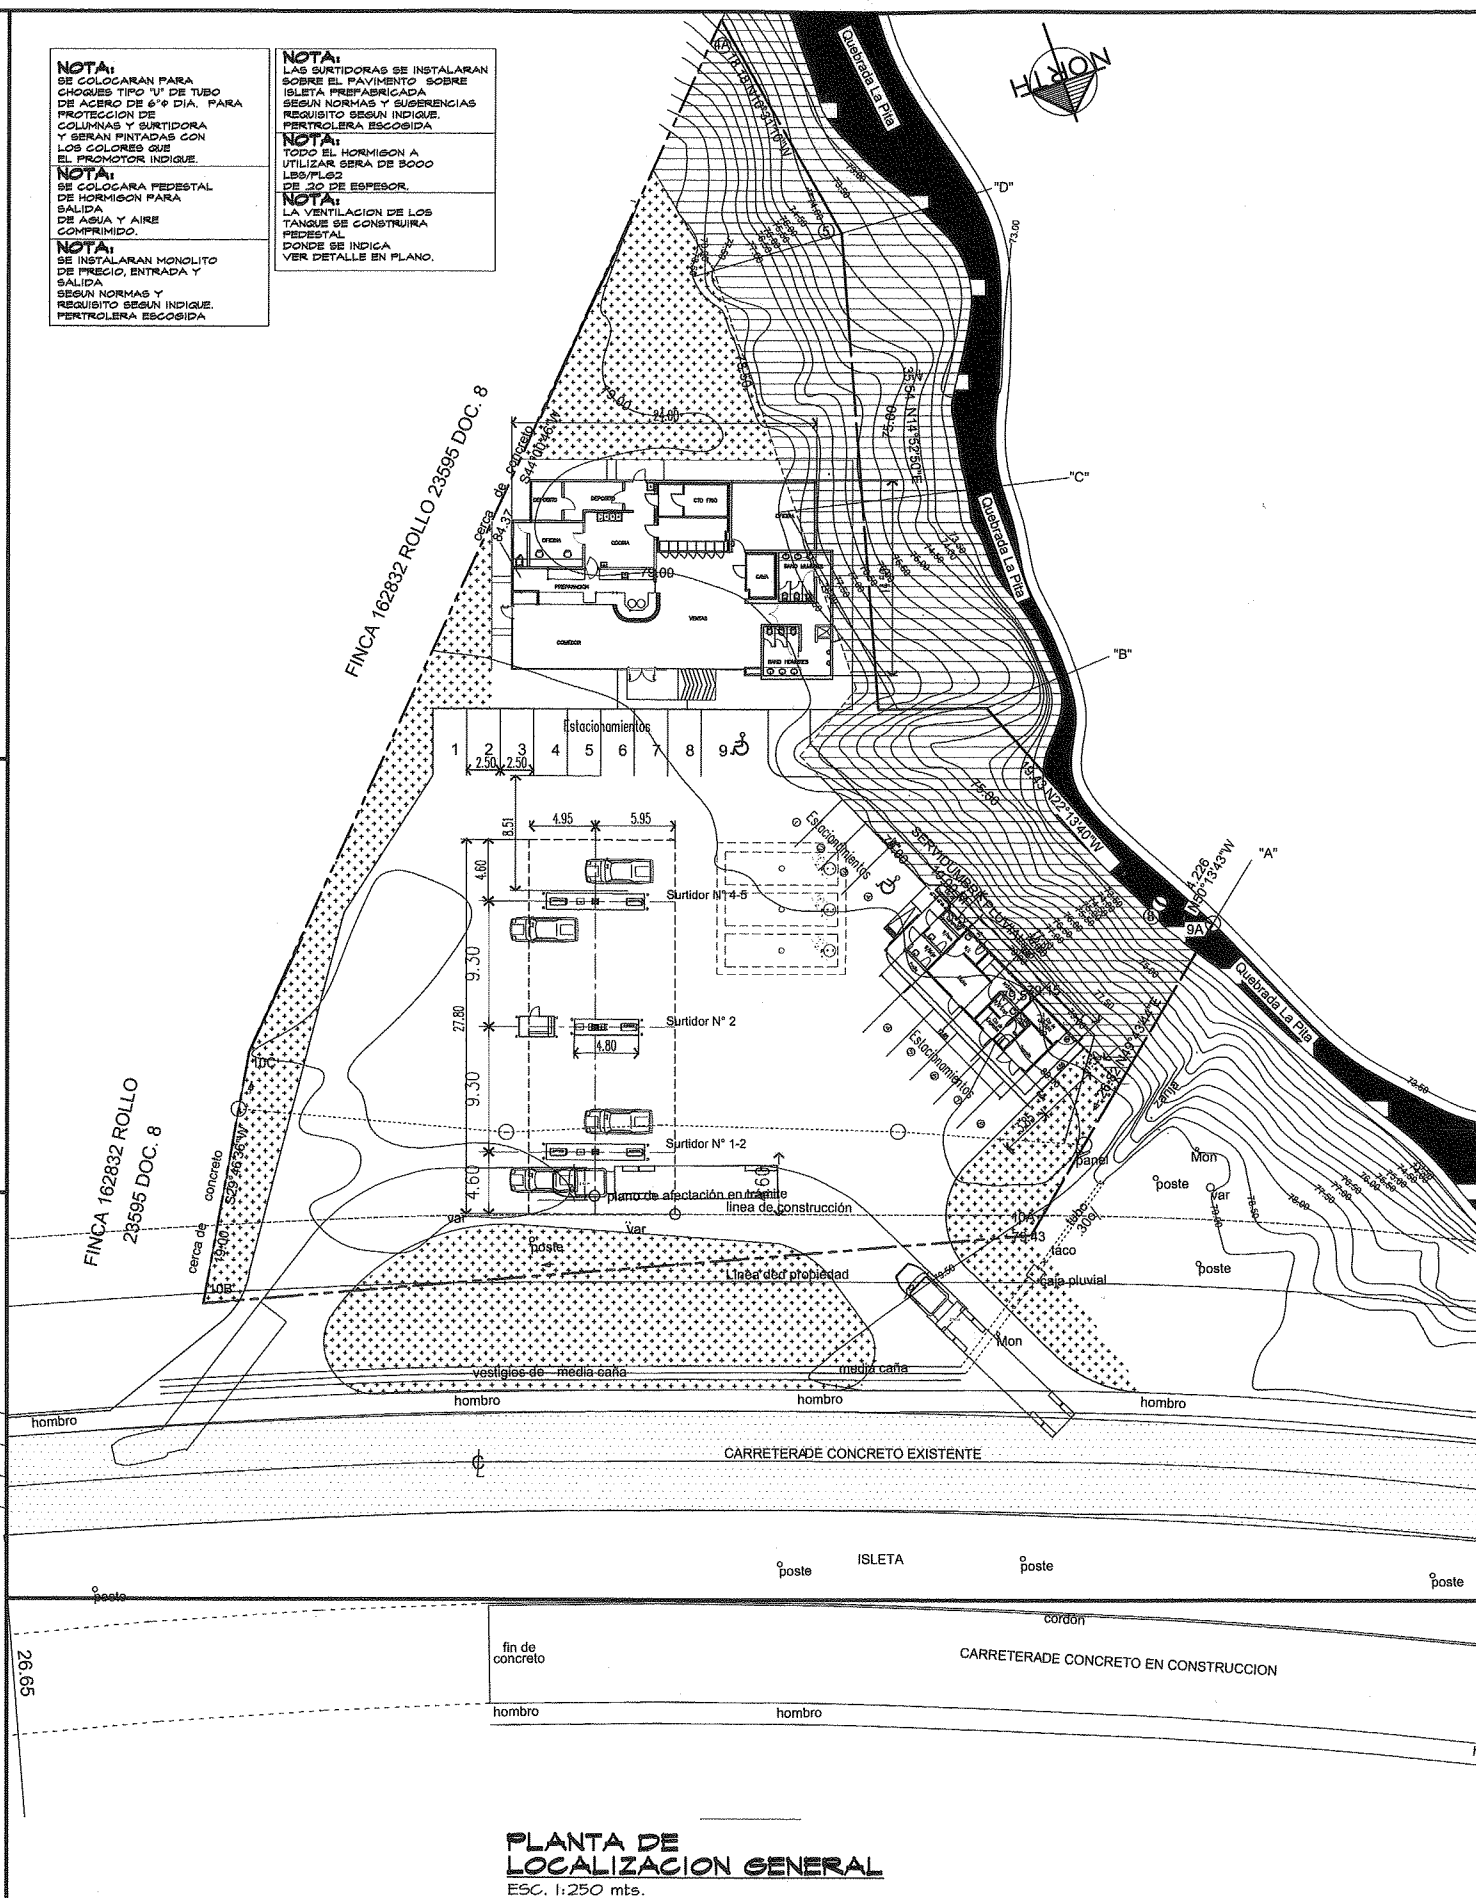


**PLANTA DE
LOCALIZACION GENERAL**
ESC. 1:250 mts.


ESTACION DE COMBUSTIBLE
"CORREDOR NORTE"
GLOBAL BUSSINES COMERCIAL, S.A.
Provincia: Panama, Distrito de Panama, Corregimiento: Ernesto Cordoba

FINCA # 388510 DOCUMENTO 2186039
CODIGO 87-15 UBICACION
Area de la Finca: 0 has + 3569.40 m2
Area a utilizar: 0 has + 2875.00 m2
Area Servidumbre: 0 has + 694.40,00 m2


Detalle de Area de Construccion:
Area de Construccion Abierta = 2432.15 m2
Area de Construccion Cerrada = 442.85 m2
Total de Area de Construccion = 2875.00 m2

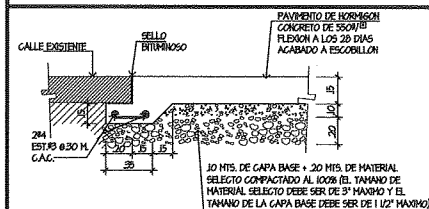

DETALLE 1
ESCALA 1:20 H.
DETALLE DE EMPALME
DE PAVIMENTO NUEVO
CON EXISTENTE

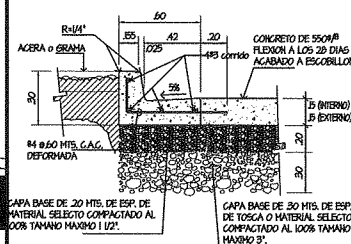

DETALLE 2
ESCALA 1:20 H.
CORDON

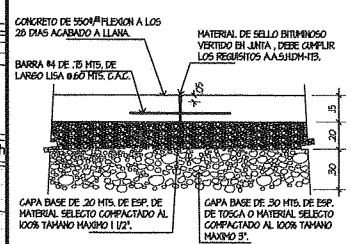

DETALLE 3
ESCALA 1:20 H.
JUNTA DE
CONSTRUCCION

Total = 3734.65 m2

NOTA:
1. EL DISEÑO INTERIOR ES RESPONSABILIDAD DEL DISEÑADOR.
2. LA RECONSTRUCCION DE LA ISLETA SERA DENTRO DE LA PROPIEDAD.
3. SE MANTENDRA CONECTIVIDAD EN LAS ACERAS A TRAVES DE RAMPA
PARA LAS PERSONAS CON DISCAPACIDADES.
4. LAS CARRERAS Y DISCAPACIDADES SE MANTENDRAN DENTRO DE LA PROPIEDAD.
5. LOS CAMIONES A UTILIZAR SERAN PRECIOSOS Y SE UTILIZARAN EN HORAS NOCTURNAS
6. EN TODOS LOS LOCALS Y EN AREA DE 3000 M2 DE RADIO SE UTILIZARAN EXTINTORES
CONTRA INCENDIO DE 30 LBS DEL TIPO 20A-120BC.
7. PARA LA SEÑALIZACION VIAL VERTICAL HORIZONTAL Y PREVENTIVA DE OBRA
LOS ACORDEROS A LAS NORMAS DE LA ATTI.

NOTA:
1. PARA LA CONSTRUCCION DE LOS ACCESOS HACIA EL CENTRO COMERCIAL
DEBERA CONTAR CON DISEÑO DE LOS PLANOS.
2. DEBERA COORDINAR CON EL CENTRO COMERCIAL LA ELIMINACION DE ESTACIONAMIENTOS
PARA LAS PERSONAS CON DISCAPACIDADES.
3. PLANO APROBADO SIN PREVIA INSPECCION A CAMPO.

E. M. B. M. & 58
DISEÑO Y CONSTRUCCION

ANTEPROYECTO

E. M. B. M. & 58
DISEÑO Y CONSTRUCCION

DISEÑO:	E.M.B.M.	REPUBLICA DE PANAMA	CONTENIDO:	LOCALIZACION GRAL.
DIBUJO:	E.M.B.M.	PROVINCIA DE PANAMA - DISTRITO DE PANAMA		
REVISION:	E.M.B.M.	CORREG: ERNESTO CORDOBA LUGAR: GONZALILLO		
ESCALA:	E.M.B.M.	PROPIEDADES DE CORREDOR PANAMA NORTE		
INDICADA:		GLOBAL BUSSINES COMERCIAL S.A.		
FECHA:	MAYO, 2019	CORREG: ERNESTO CORDOBA DITO DE PANAMA NORTE, PANAMA.		
HORA:	1 DE	SECRETARIO O REPRESENTANTE LEGAL WILSON SANCHEZ Ded. o Pasaporte E-8-57235		INGENIERO MUNICIPAL