RECUADRO 3

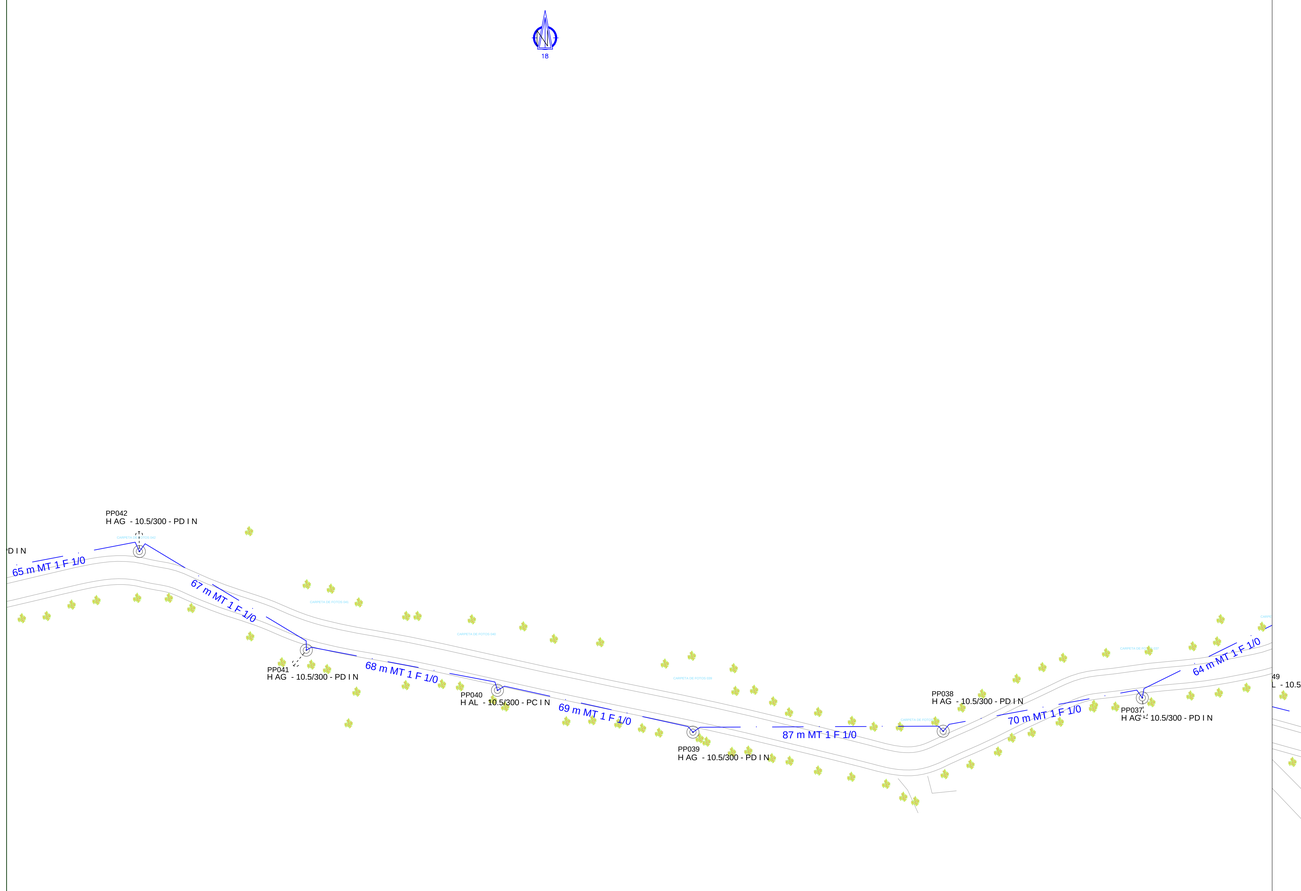

SIGUE EN RECUADRO 4

RECUADRO 4

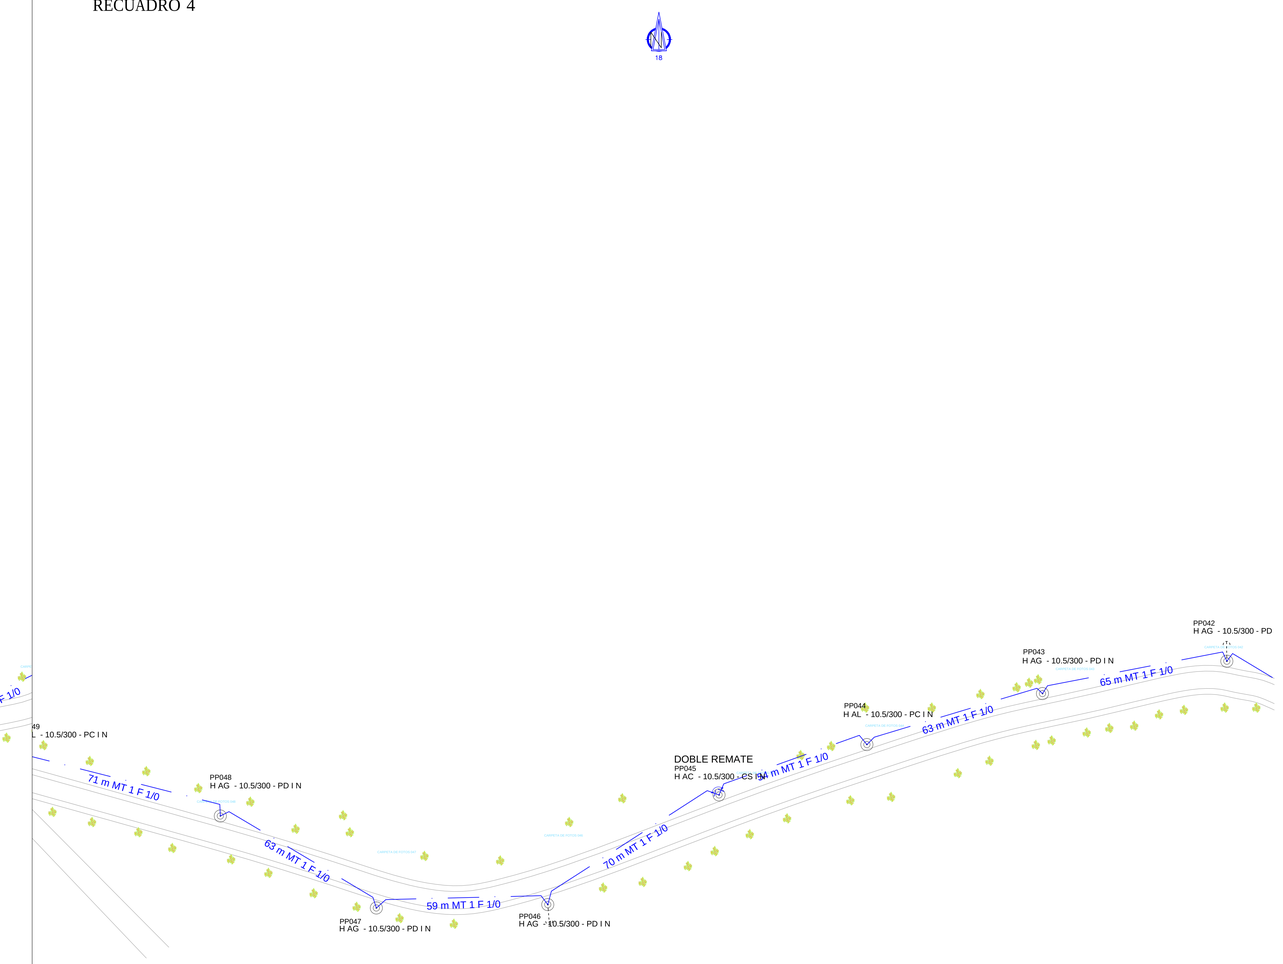

CODIGO DE OBRA:
201022016120972

CUADRO DE CONVENCIONES

EXISTENTE	CONVENCIONES	PROYECTADO
	Transformador Monofasico Auto-Prot	
	Conexión de toma a Tierra	
	Poste Primario Hormigón	
	Poste Secundario Metálico	
	Poste Secundario	
	Poste Secundario de Madera	
	Poste Primario de Madera	
	Poste Primario de Metálico	
	Poste Tipo Riel	

EXISTENTE	CONVENCIONES	PROYECTADO
	Línea Primaria MT	
	Línea Trenzada BT	
	Línea secundaria BT	
	Lámpara de Alumbrado Público	
	Interruptor Principal	
	Retenida a Tierra	
	Transformador de Gabinete	
	Camara de Paso MT	
	Línea Subterranea	

CONVENCIONES GENERALES

Naturaleza del apoyo:
H: Hormigón.
C: Metálico.
M: Madera

Nomenclaturas:
AL: Apoyo de alineación.
AG: Apoyo de ángulo.
AC: Apoyo de anclaje.
FL: Apoyo de final de línea.

Tipo de sujeción a disponer en el apoyo con la siguiente nomenclatura:

PC: Aisladores tipo poste instalados en cruceta.
PD: Aisladores tipo poste instalados en cruceta doble.
PS: Aisladores tipo poste instalados en soporte.
CS: Aislador tipo cadena de suspensión.

Ejemplo:
H AL – 10,5/300 – PS I N

I: Nivel de aislamiento I (13, 2 kV).
II: Nivel de aislamiento II (24, 9 kV).
III: Nivel de aislamiento II (34, 5 kV).
N: Aislamiento normal.
R: Aislamiento reforzado.

200

NOMBRE DEL PROYECTO: 201022016120972 OER – CHITRA

LOCALIZACIÓN: VERAGUAS -CHITRA

CONTIENE: PLANO DE REDES PROYECTADAS

PROPIETARIO: GAS NATURAL FENOSA

ZONA/AREA: RURAL DISPERSA

2/05/17	ESCALA: 1:750	UNIDAD: METROS	DIBUJO: A. M.	P/V	05 / 1	CODIGO DE OBRA: 201022016120972
			REVISO:			