




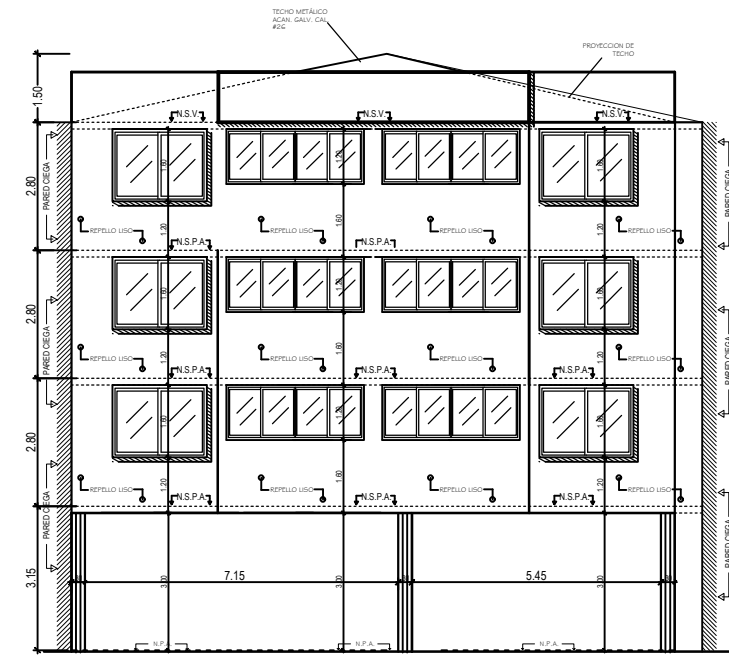


ELEVACIÓN FRONTAL  
ESC. 1:75

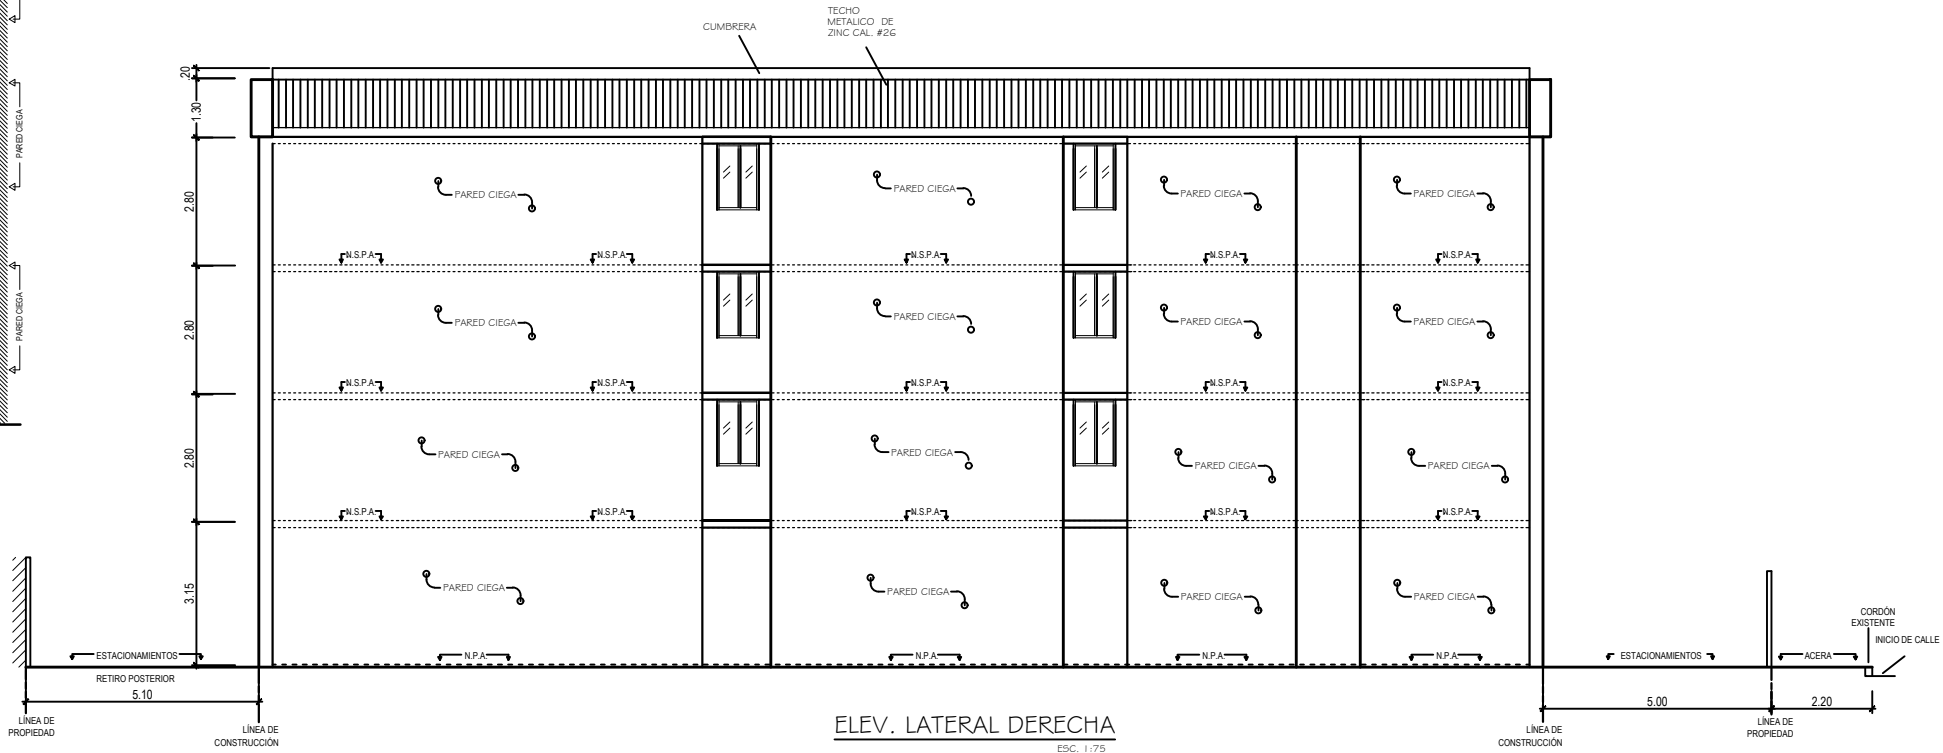

ELEV. LATERAL DERECHA  
ESC. 1:75

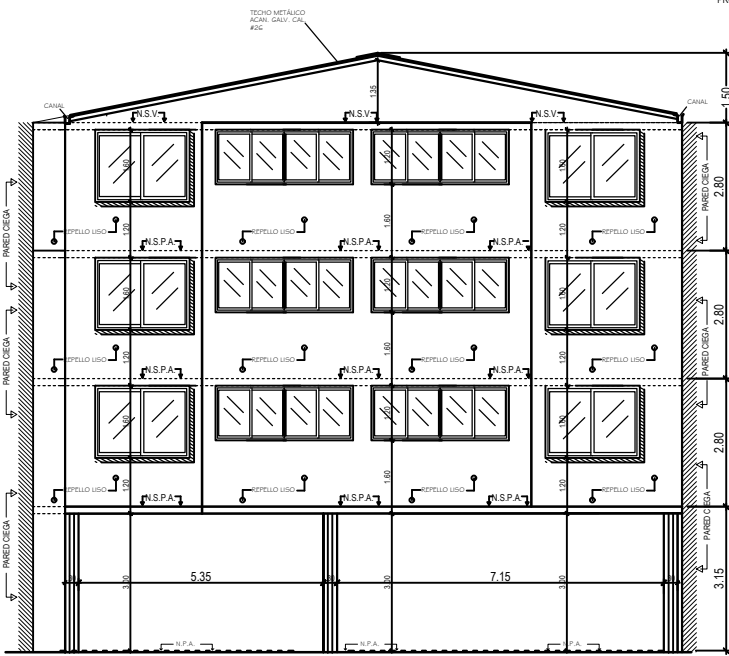

ELEVACIÓN POSTERIOR  
ESC. 1:75

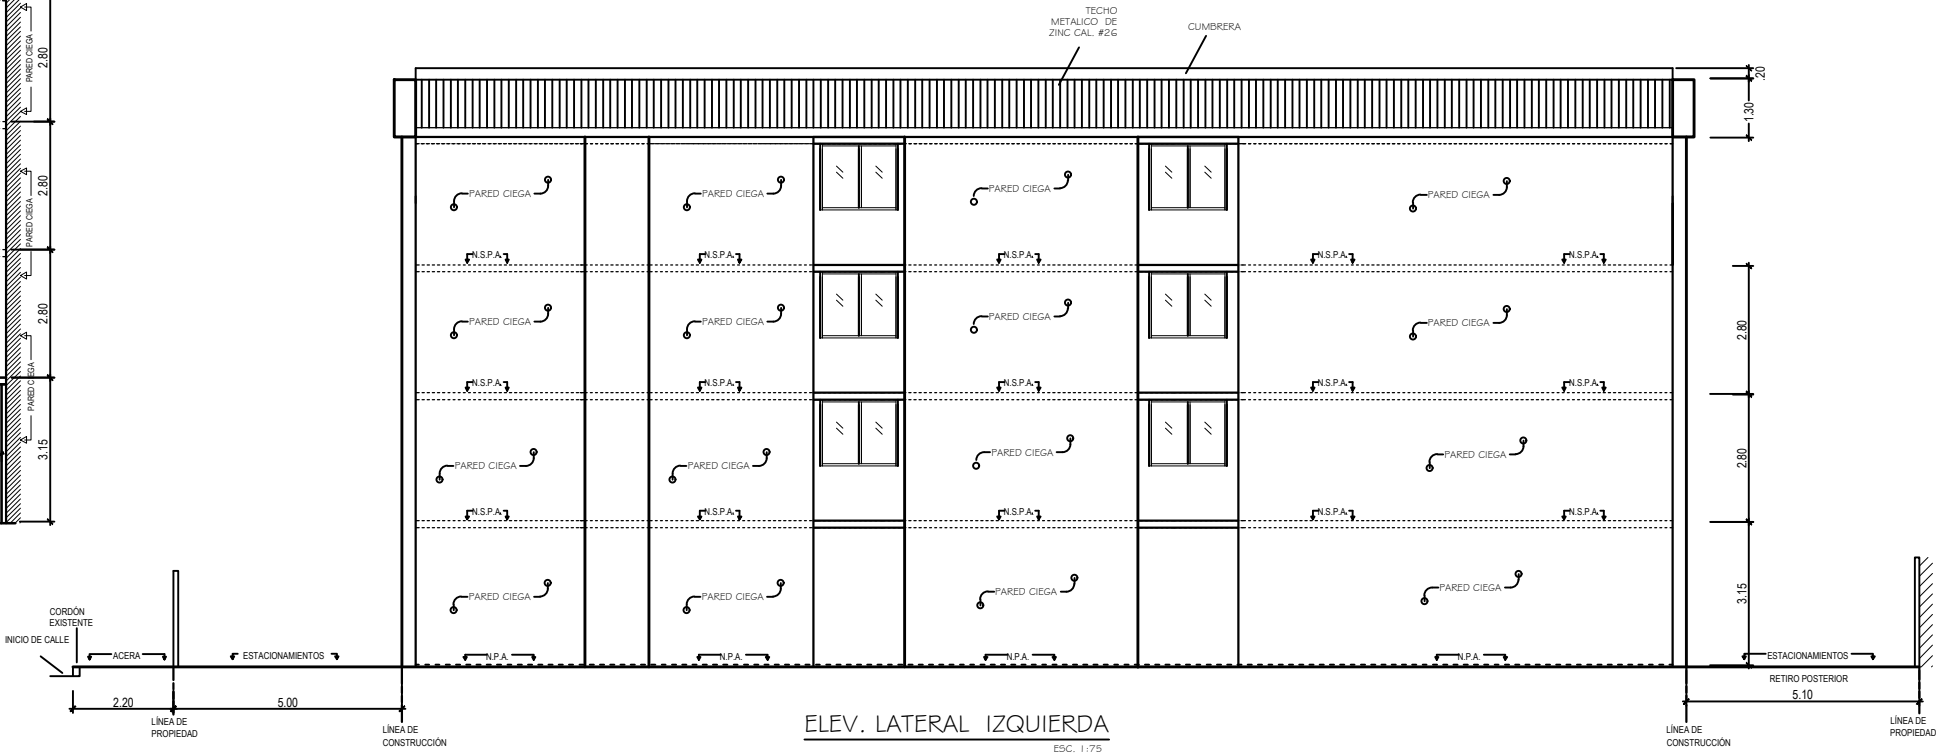

ELEV. LATERAL IZQUIERDA  
ESC. 1:75

|                          |                                               |
|--------------------------|-----------------------------------------------|
| DISÑO:<br>ARG. C. AVILES | DISEÑO:<br>ARG. C. AVILES                     |
| CALCULO:                 | ARCHITECTO                                    |
| DIBUJO:<br>A.R.R.        | PROYECTO: EDIFICIO DE APARTAMENTOS            |
| FECHA:                   | PROPIEDAD DE: ZAHID BHIKU                     |
| ESCALA INDICADAS         | UBICACIÓN: AVENIDA CUARTA DE NORTE, RIO ABAJO |
| N° DE HOJA<br>DE         | APROBADO :                                    |
| ARCHIVO<br>ARG. AVILES   | DIRECTOR MUNICIPAL DE OBRAS Y CONSTRUCCIONES  |