




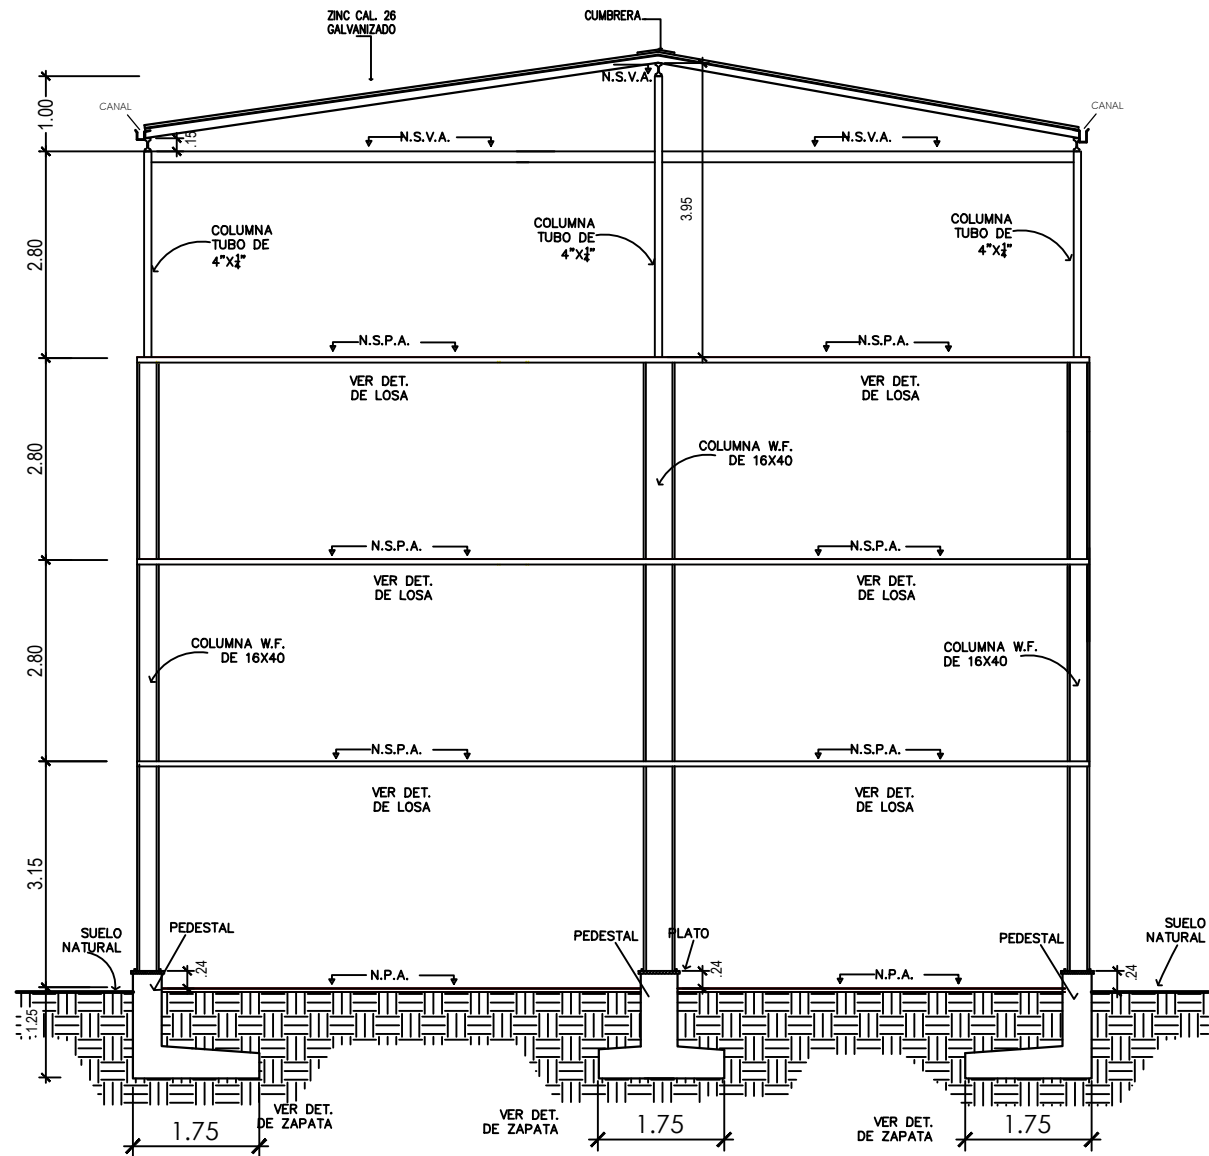

SECCION COMPLETA
Esc. 1:50

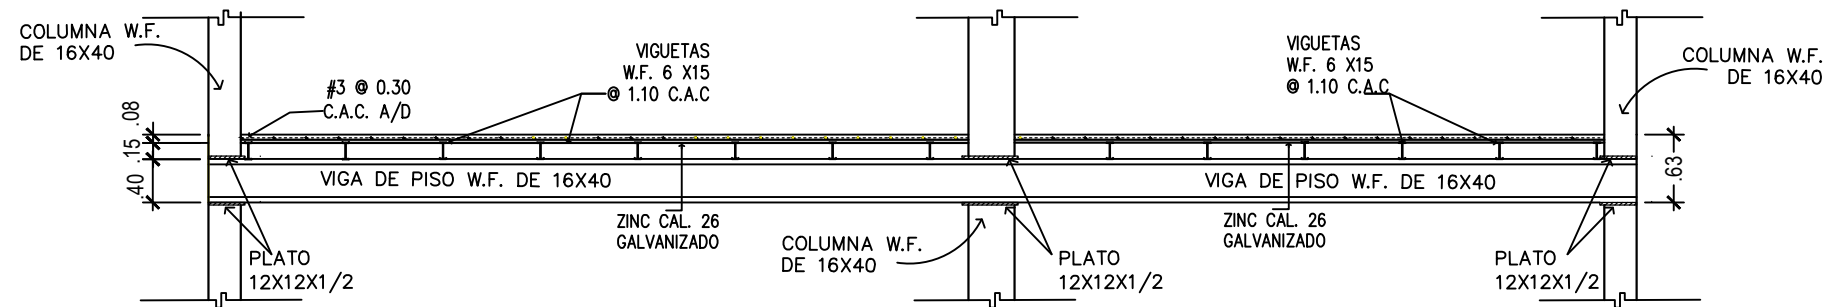

SECCION COMPLETA DE LOSA
Esc. 1:33 1/3

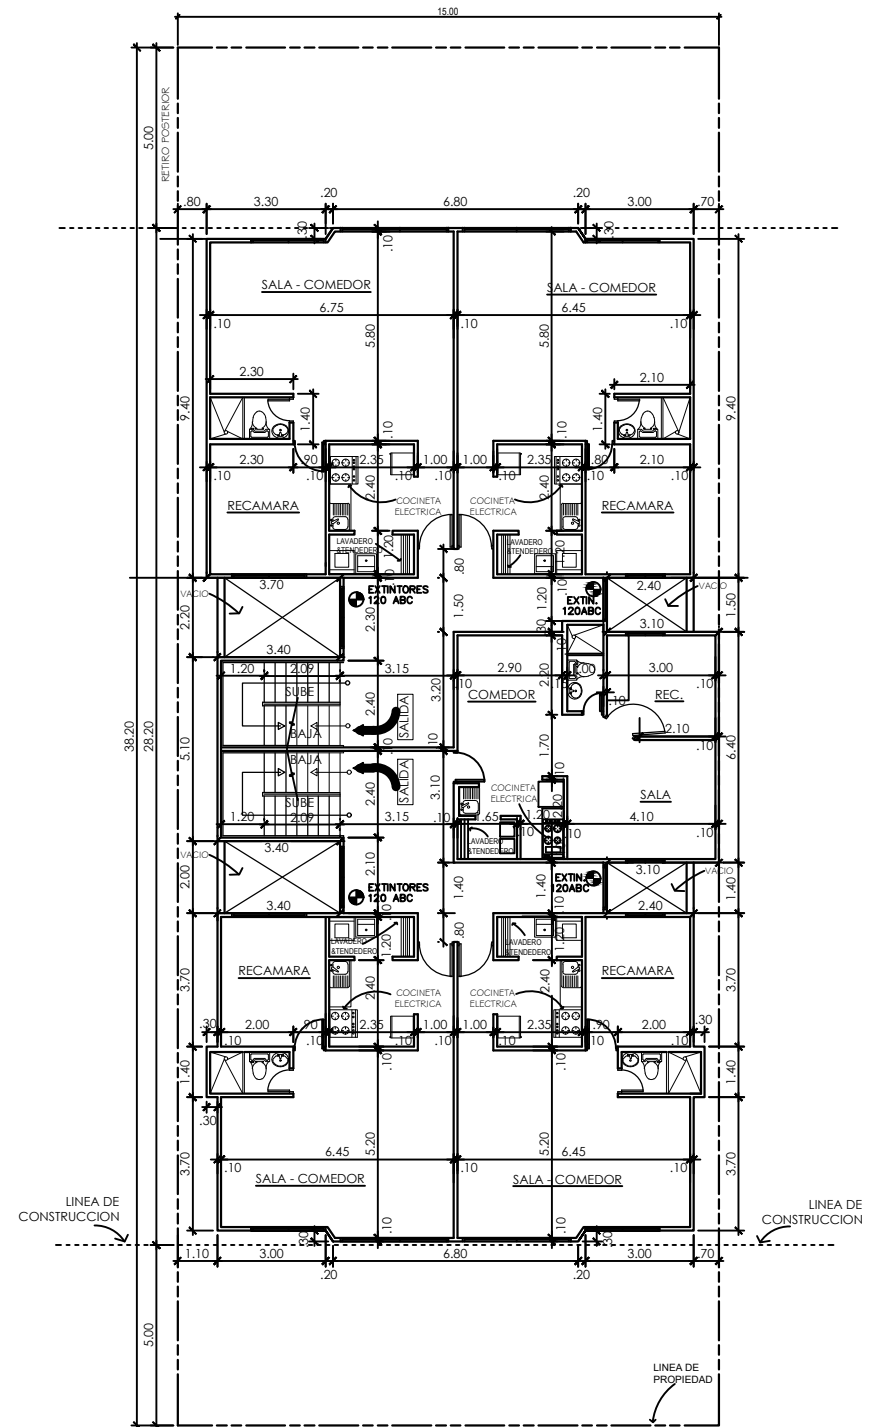

PLANTA TIPICA NIVEL 01-02-03
ESC. 1:100

CLEMENTE AVILES ARQUITECTO	DISEÑO: ARG. C. AVILES	
	CALCULO:	
	DIBUJO: A.R.R.	
	FECHA:	
	ESCALA INDICADAS	
	N° DE HOJA	
	DE	
	ARCHIVO ARG. AVILES	
	DIRECTOR MUNICIPAL DE OBRAS Y CONSTRUCCIONES	