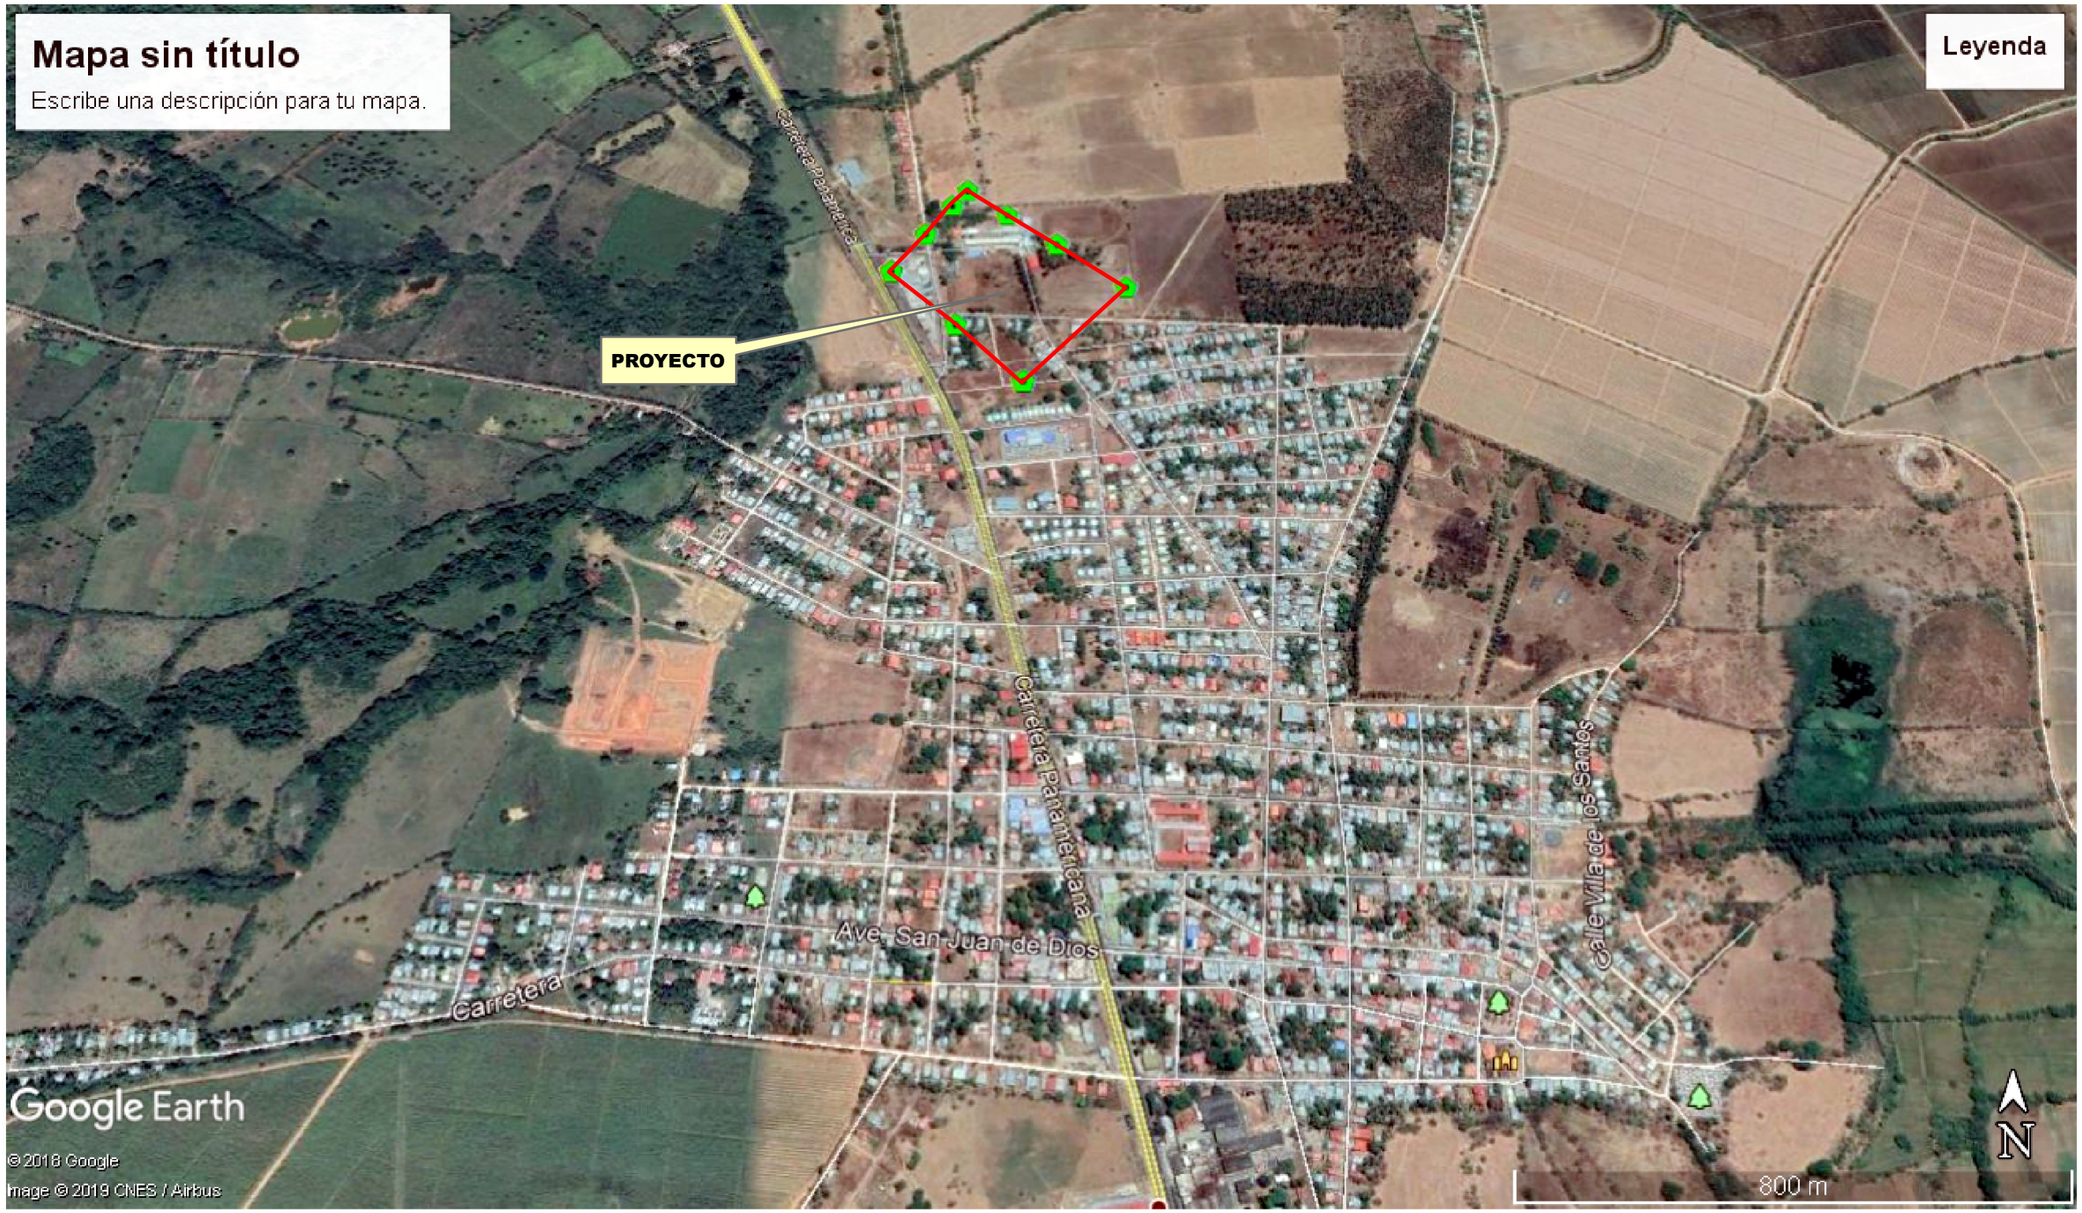

DISEÑO, CONSTRUCCIÓN, REMODELACIÓN DEL COLEGIO MARIANO PRADO ARAÚZ, UBICADO EN EL CORREGIMIENTO DE NATÁ DE LOS CABALLEROS, DISTRITO DE NATÁ, PROVINCIA DE COCLÉ, REPÚBLICA DE PANAMÁ