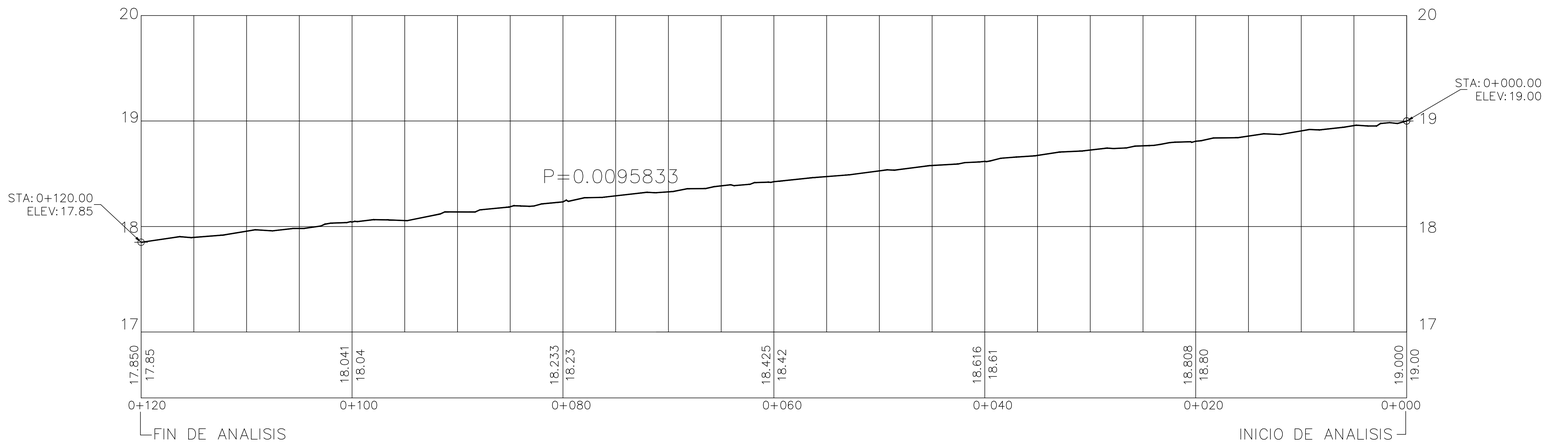

PERFIL DE QUEBRADA SIN NOMBRE
ESC. 1/200

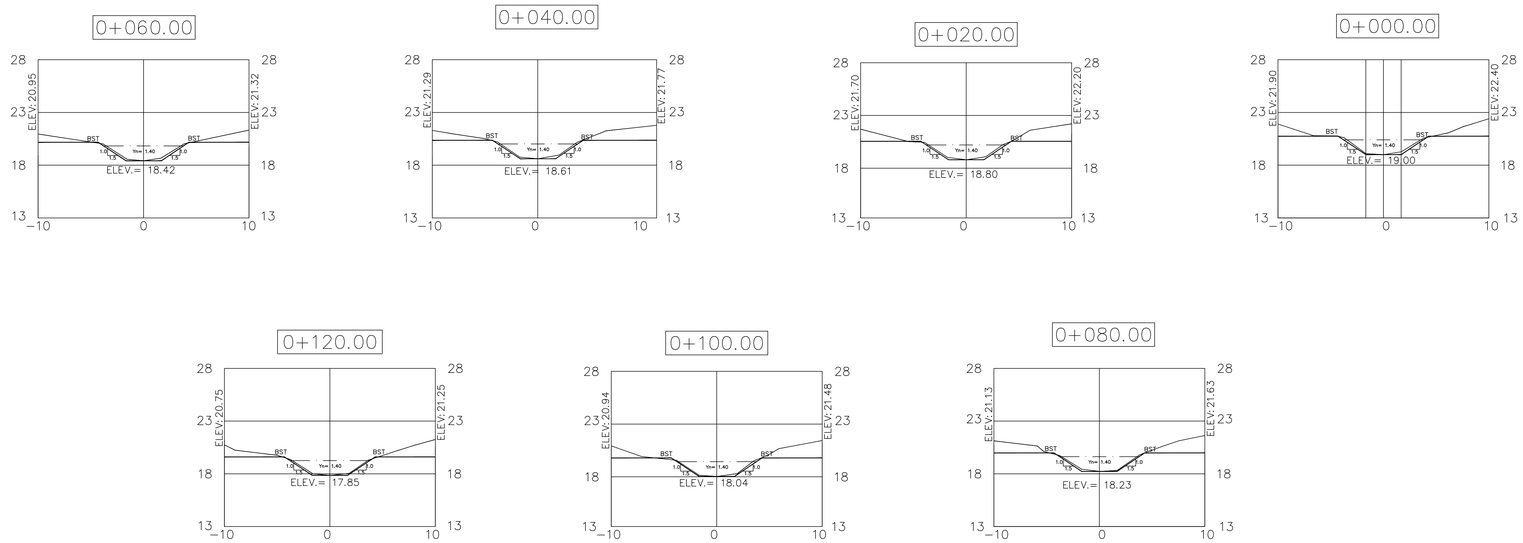

SECCIONES TRANSVERSALES
ESC.1/200

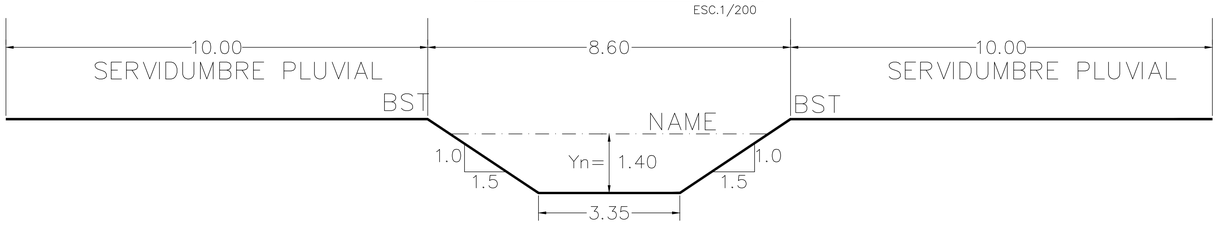

SECCION OPTIMA
ESC. 1/50

DUEÑO:

INSTITUTO CONMEMORATIVO GORGAS DE ESTUDIOS DE LA SALUD
90 Años de Ciencia al Servicio de la Salud

Ave. Justo Arosemena, entre calle 35 y 36 Corregimiento de Calidonia, Panamá, Rep de Panamá
Central Telefónica: 527-4800 Apartado postal: 0816-02593
email: igorgas.gob.pa / Web: www.gorgas.gob.pa

CAMPUS GORGAS

A SER DESARROLLADO EN LA PROPIEDAD:
FINCA Nº 340879 DOCUMENTO: 1964018

POLIGONO "L", CALLE DE CIRCUNVALACION DEL PARQUE CENTENARIO, AVENIDA LA FORESTA, CHIVO CHIVO, CORREGIMIENTO DE ANCON, DISTRITO DE PANAMA, PROVINCIA DE PANAMA, REPUBLICA DE PANAMA

PROPIETARIO: INSTITUTO CONMEMORATIVO GORGAS DE ESTUDIOS DE LA SALUD RUC 8NT-2-1753 (DV 47)
REPRESENTANTE LEGAL: DR. NESTOR R. SOSA MONTALVAN CED.: N-16-679 TEL.: 527-4800
AVE. JUSTO AROSEMENA, ENTRE CALLE 35 Y 36 CORREGIMIENTO DE CALIDONIA,PANAMA, REP. DE PANAMA.

F I R M A

EMPRESA CONTRATISTA DE ESTUDIOS Y PROYECTO samudio

ARQUITECTOS INVOLUCRADOS LIBRA ARCHITECTS

RUC 39168-52-274418 DV 01
EDIFICIO TORRE ALAMAR, Oficina 2
VIA ITALIA, PUNTA PAITILLA
PANAMA, REP. DE PANAMA
TEL.: (507) 223-4721 FAX: (507) 264-0447

SAMUDIO PAGE Cm
www.samudioarquitectos.com / www.pagethink.com

EMPRESAS SUBCONTRATISTAS DE ARQUITECTURA E INGENIERIA:
Aebim TECNIPAN, S.A. itesa Ingeniería Técnica Especializada AHA AW ARQUITECTOS

REVISIONES

No.	DESCRIPCION	FECHA

PLANO DE CONSTRUCCION

DISEÑO: Samudio Page Cm	DIBUJO: Samudio Page Cm	FECHA: 2019-07-31
DESARROLLO: Samudio Page Cm		Proy. No.: 20180101
CALCULO: Samudio Page Cm		REVISION: R-NN

DIRECTOR DE OBRAS Y CONSTRUCCIONES MUNICIPALES

CONJUNTO

PERFIL DE QUEBRADA SIN NOMBRE Y SECCIONES TRANSVERSALES

G0.B-102 | HOJA 2 | DE 2

2019/06/03