


PLANO NO APTO PARA CONSTRUCCION
SUJETO A CAMBIOS

DIRECTOR DE OBRAS Y
CONST. MUNICIPALES

REPRESENTANTE LEGAL: JACOB BEN TOLIA
CEDULA: E-8-116186

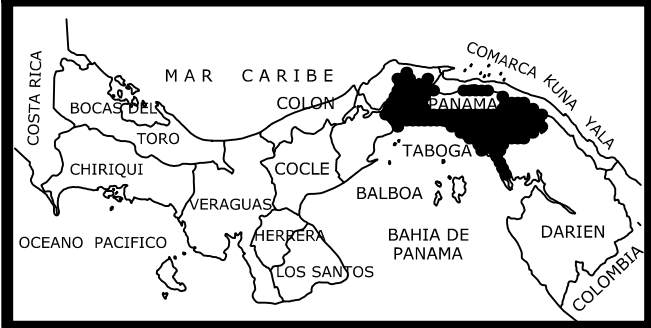

PROYECTO
URBANIZACION JARDINES DE
BUENOS AIRES
PROMOTOR: MEGAHOGARES, S.A.








REPUBLICA DE PANAMA

PROVINCIA: PANAMA DISTRITO: PANAMA
CORREG: CHILIBRE LUGAR: CHILIBRE

URBANISMO: ING. NORBERTO VILLARREAL L.	REVISION: ING. RUTILIO VILLARREAL L.
DISEÑO: ING. ELVIS GONZALEZ	CALCULO: ING. ELVIS GONZALEZ
DIBUJO: TEC. RMV	CODIGO: 081903-PL-TERR-003-R1

CONTENIDO:
SECCIONES TRANSVERLES A

ESCALA: INDICADAS	HOJA: 00	DE: 00
FECHA: NOVIEMBRE 2019		

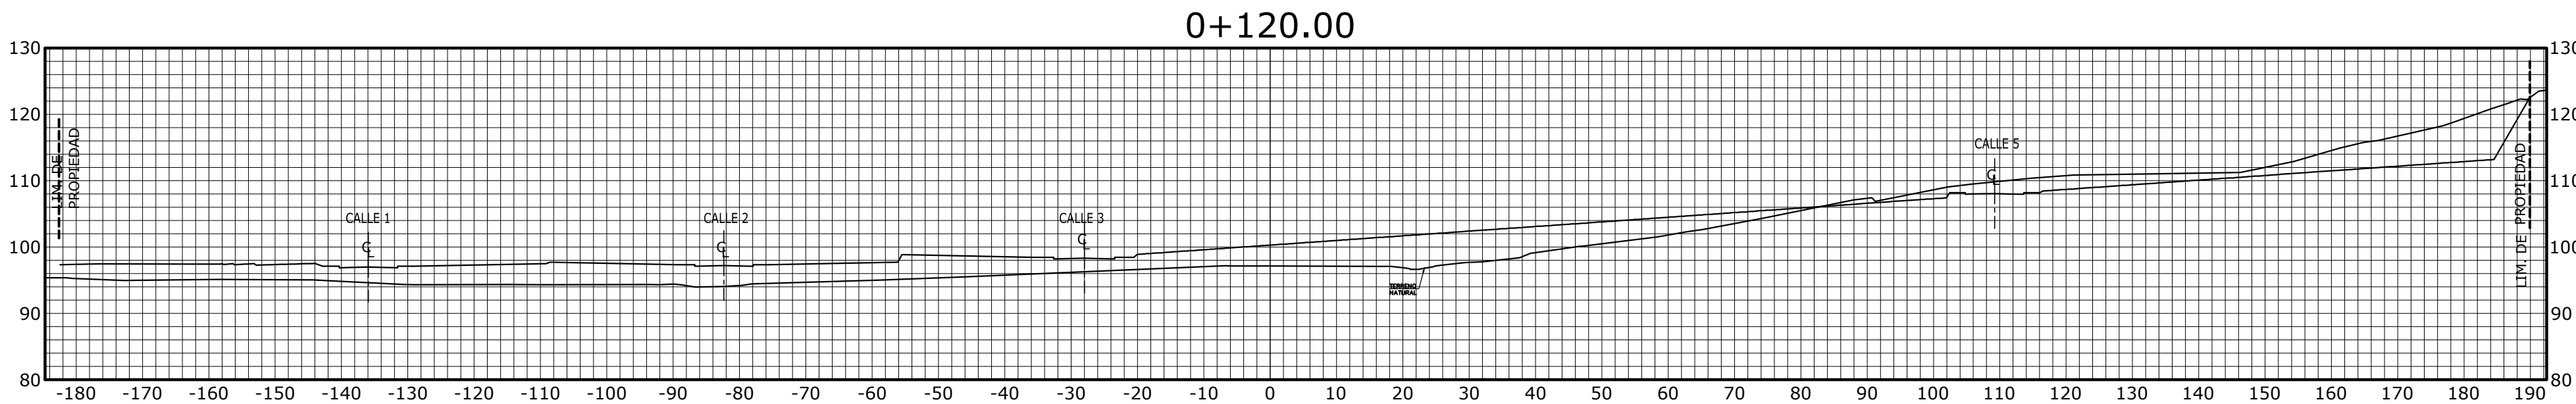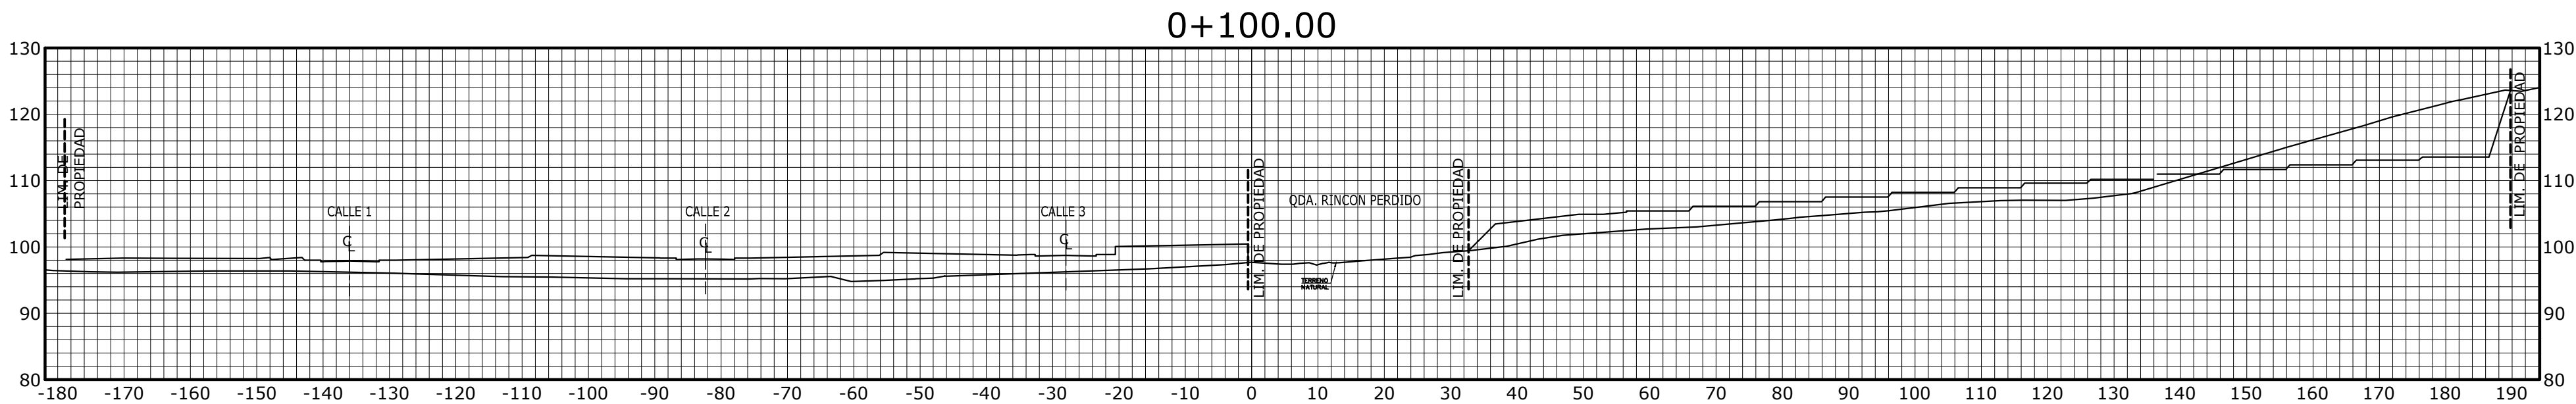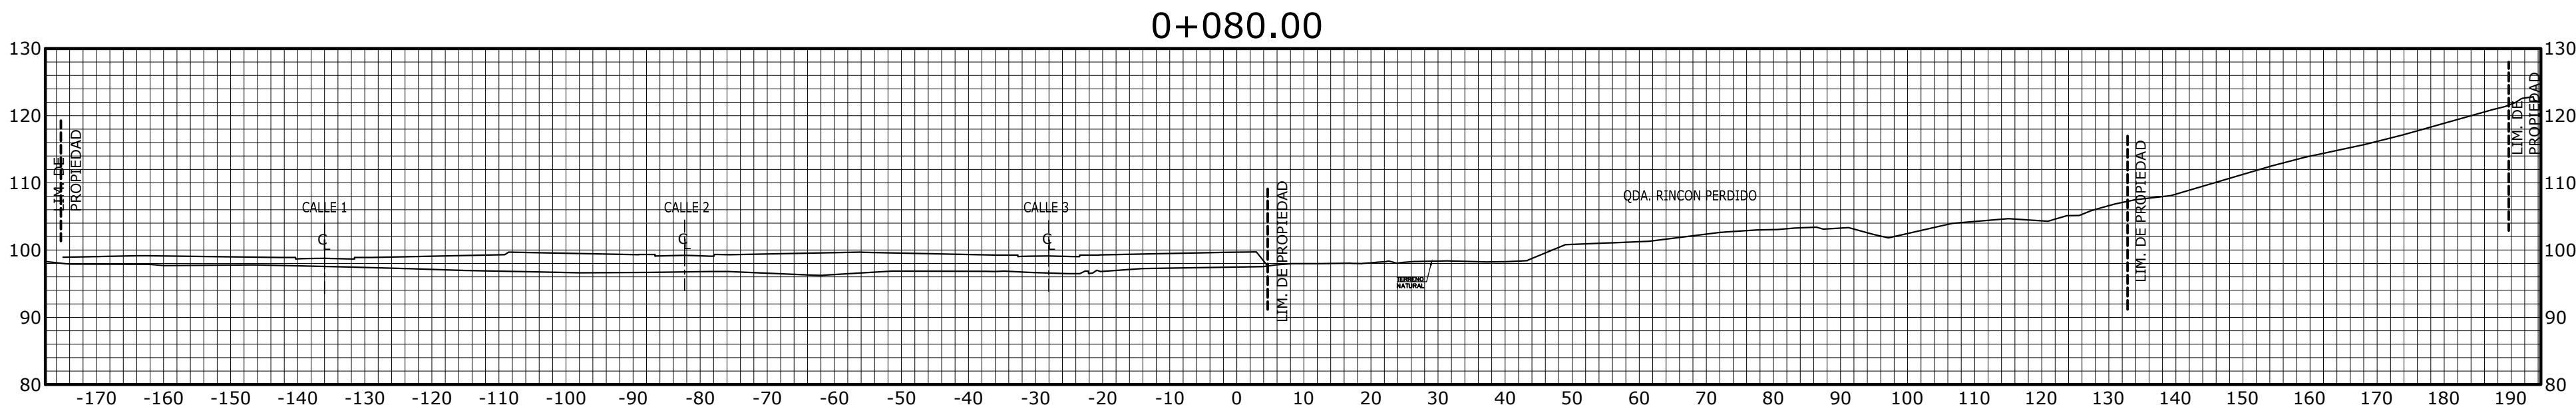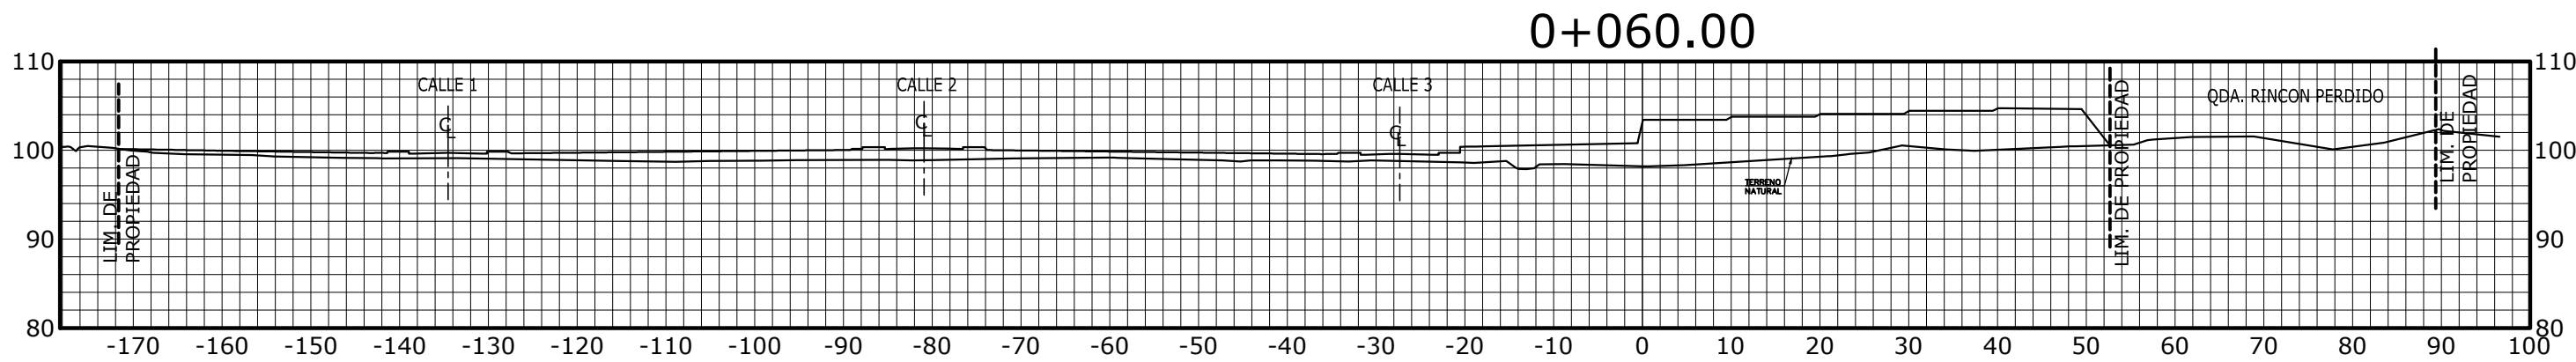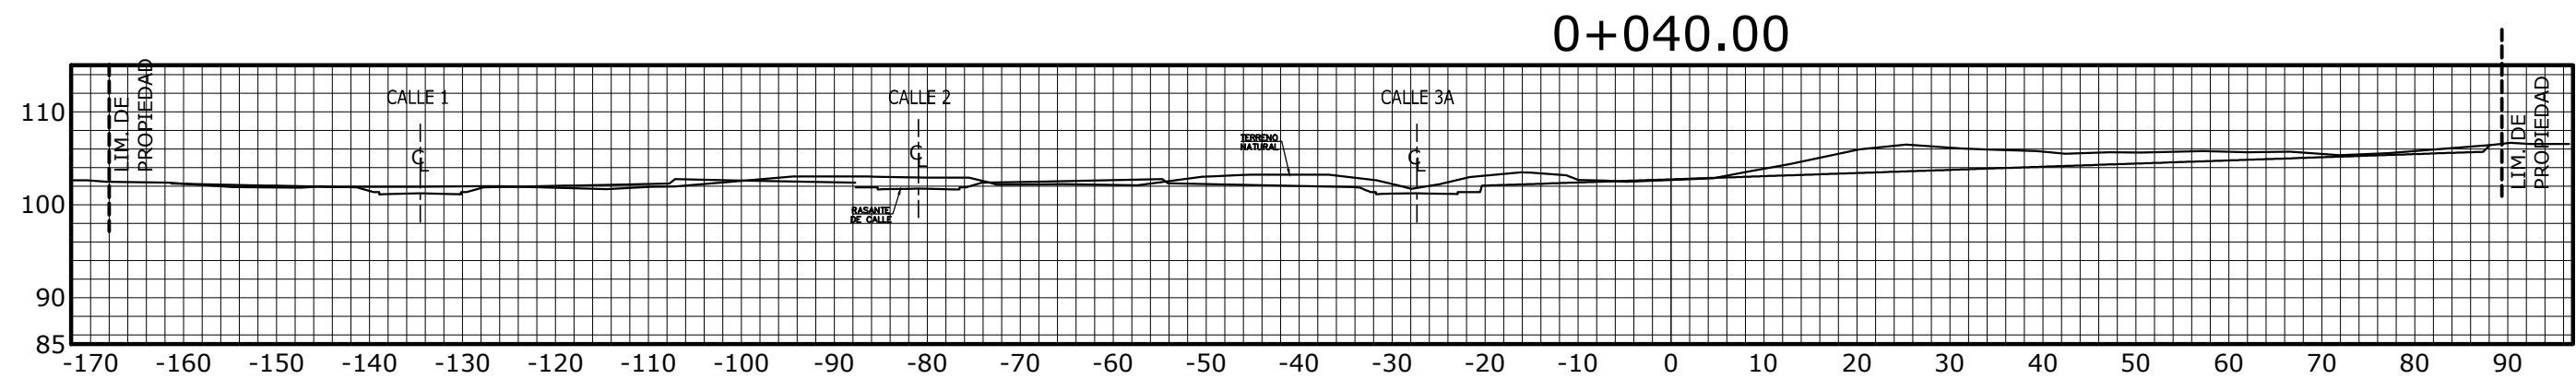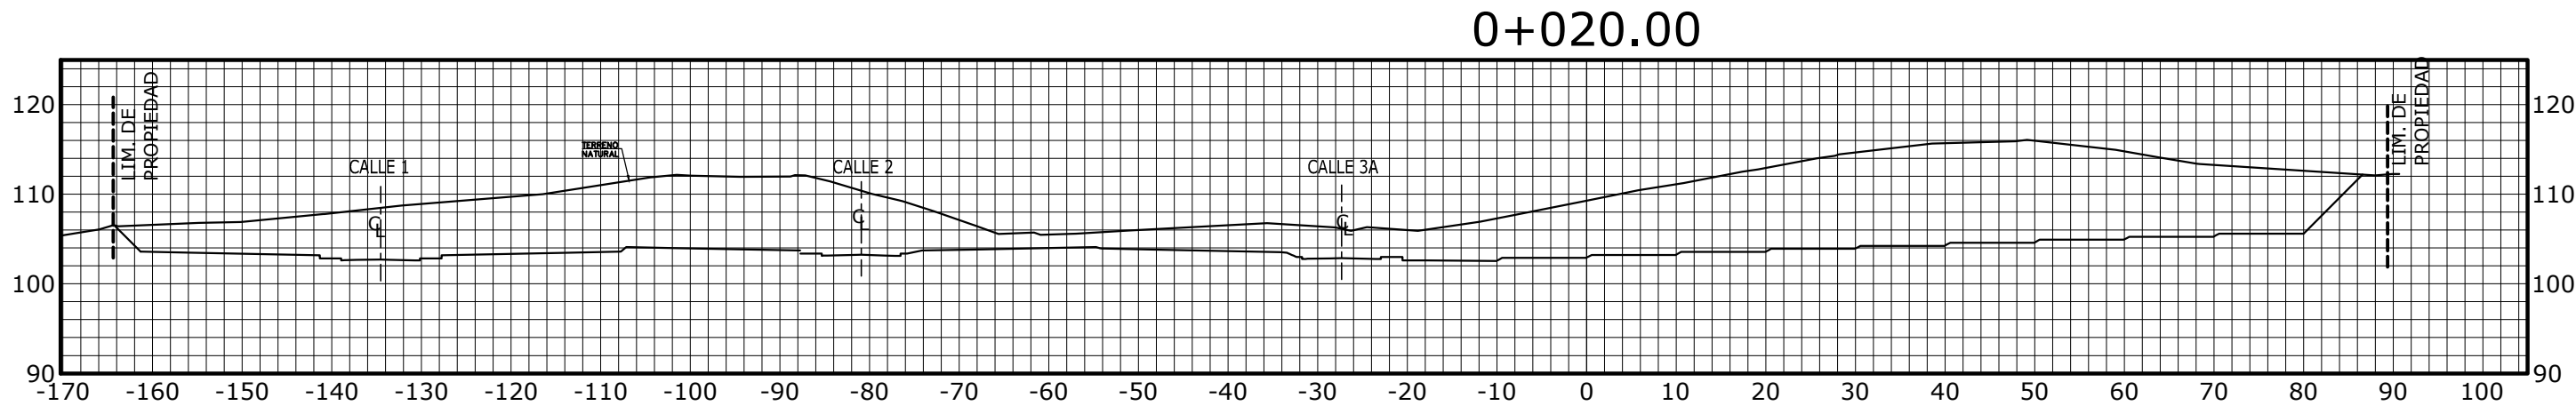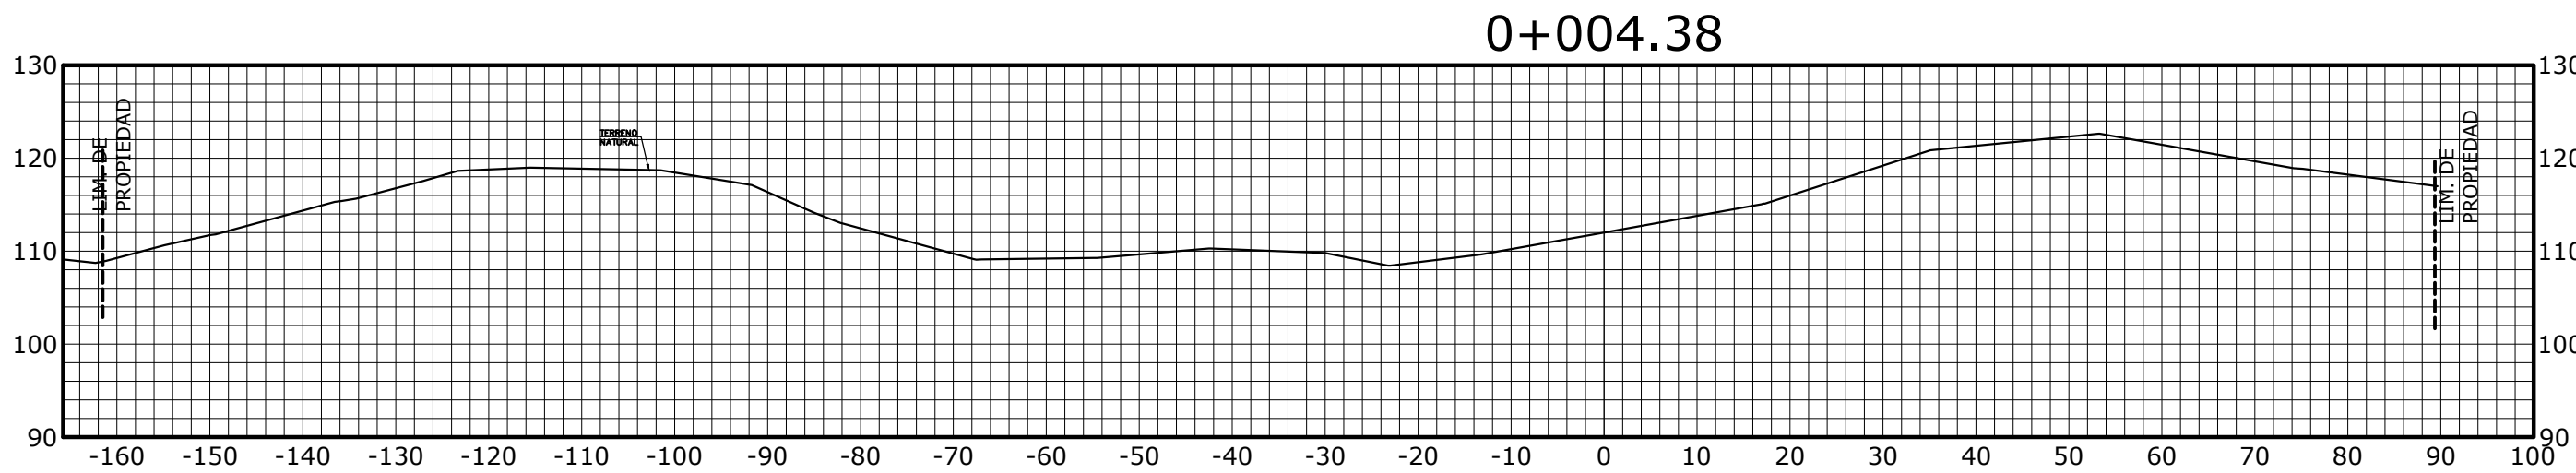

SECCIONES TRANSVERSALES A
ESC. 1 :750