
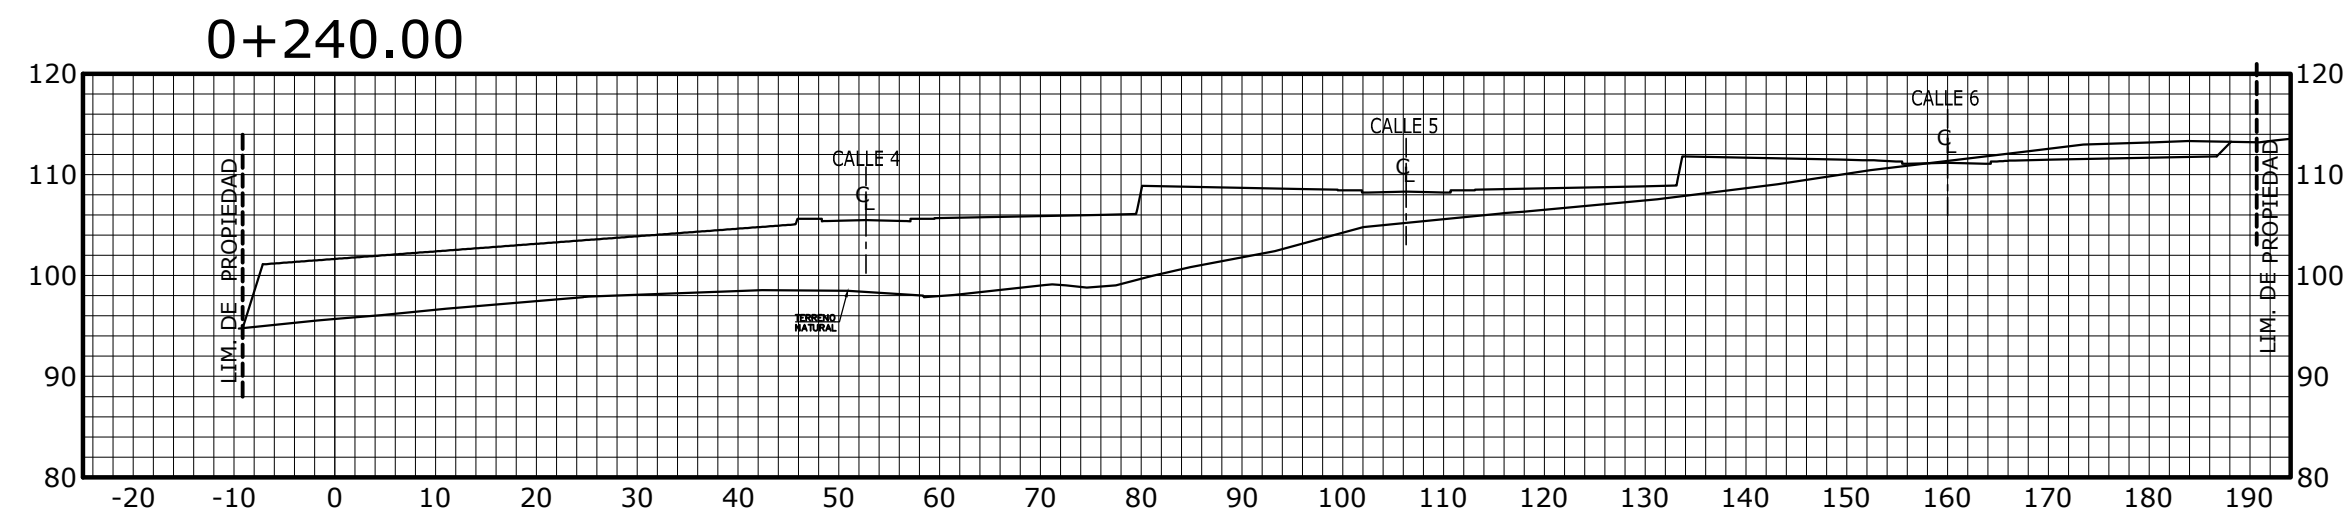
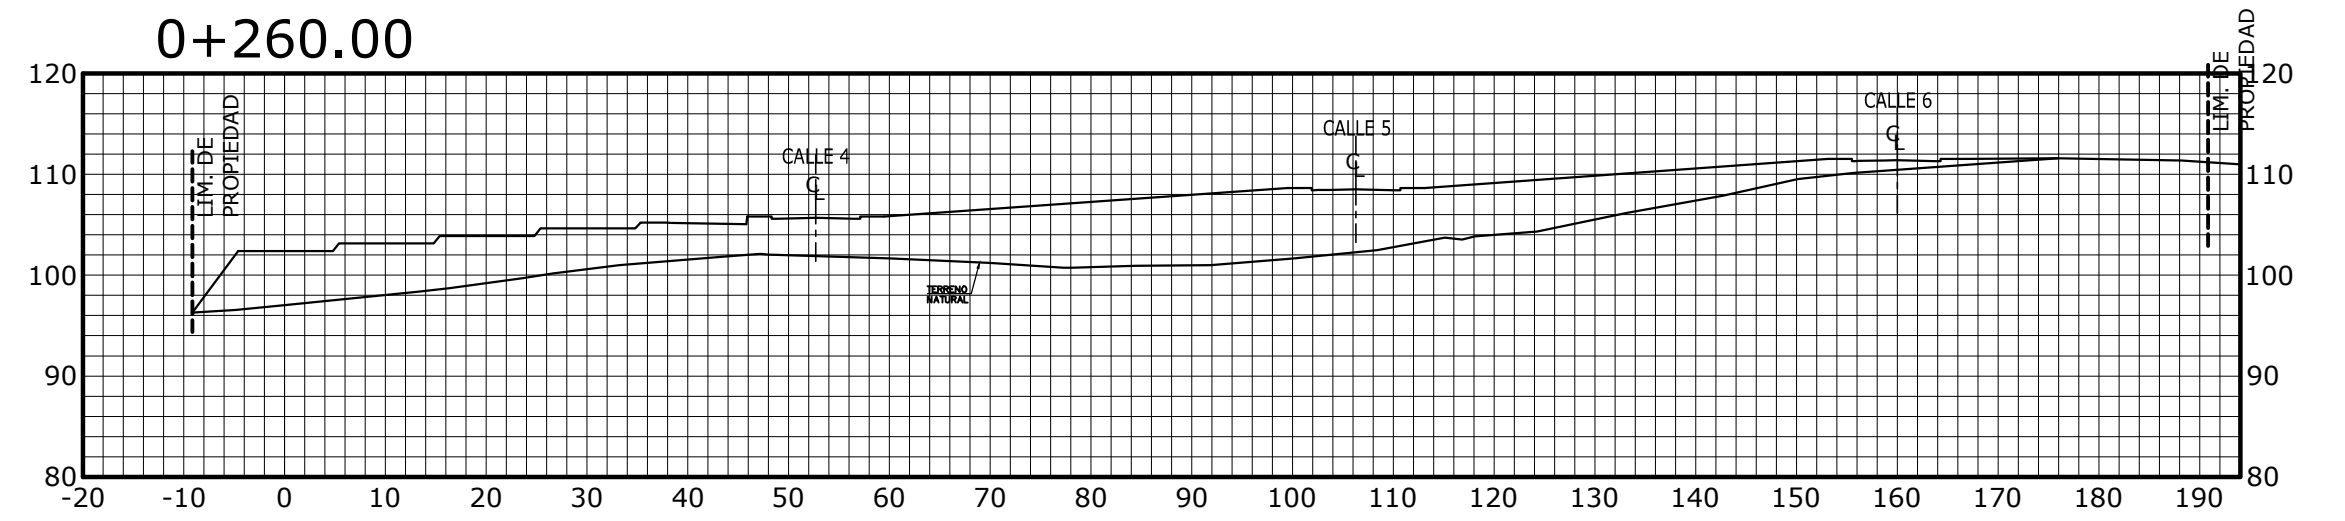
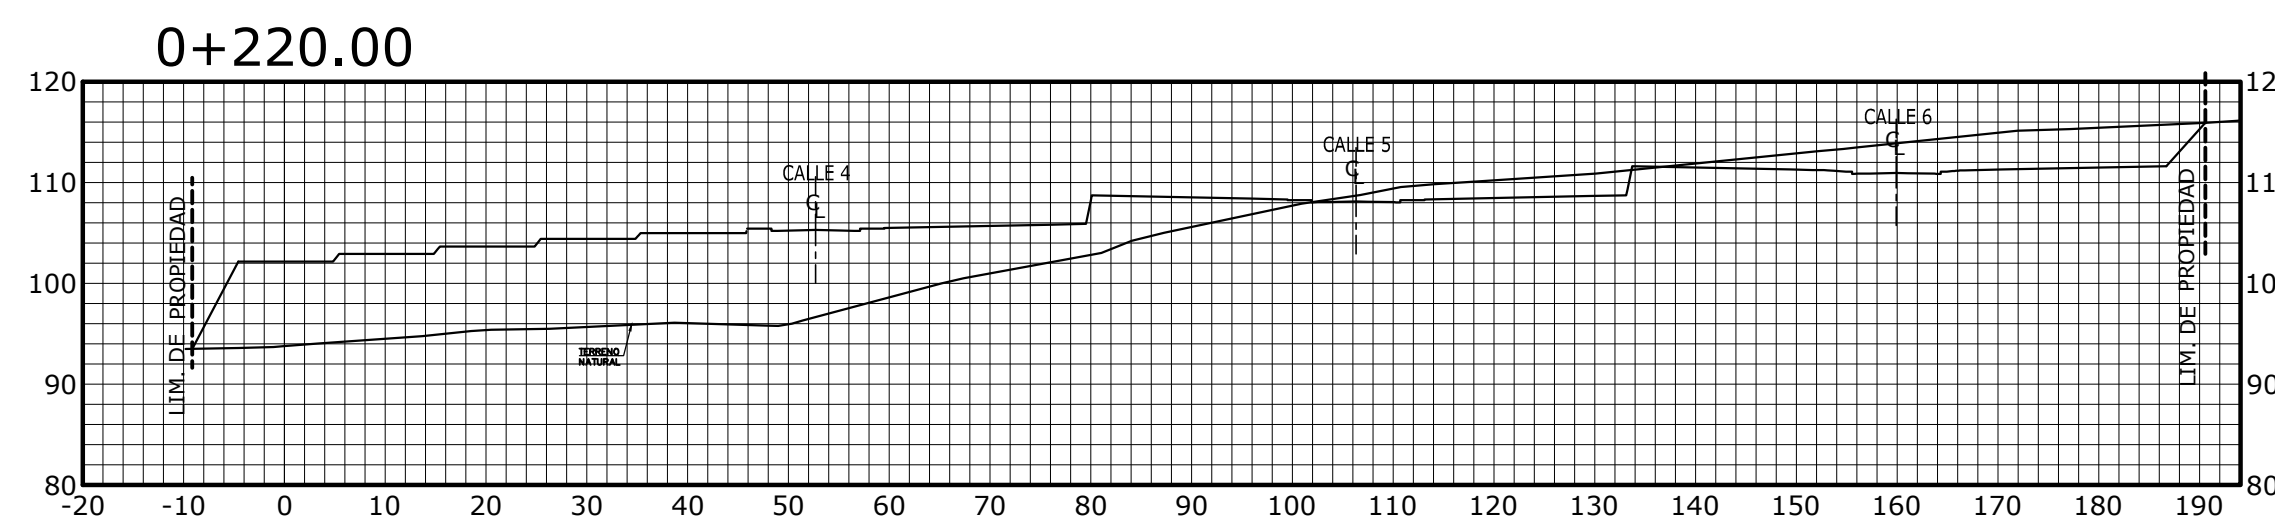
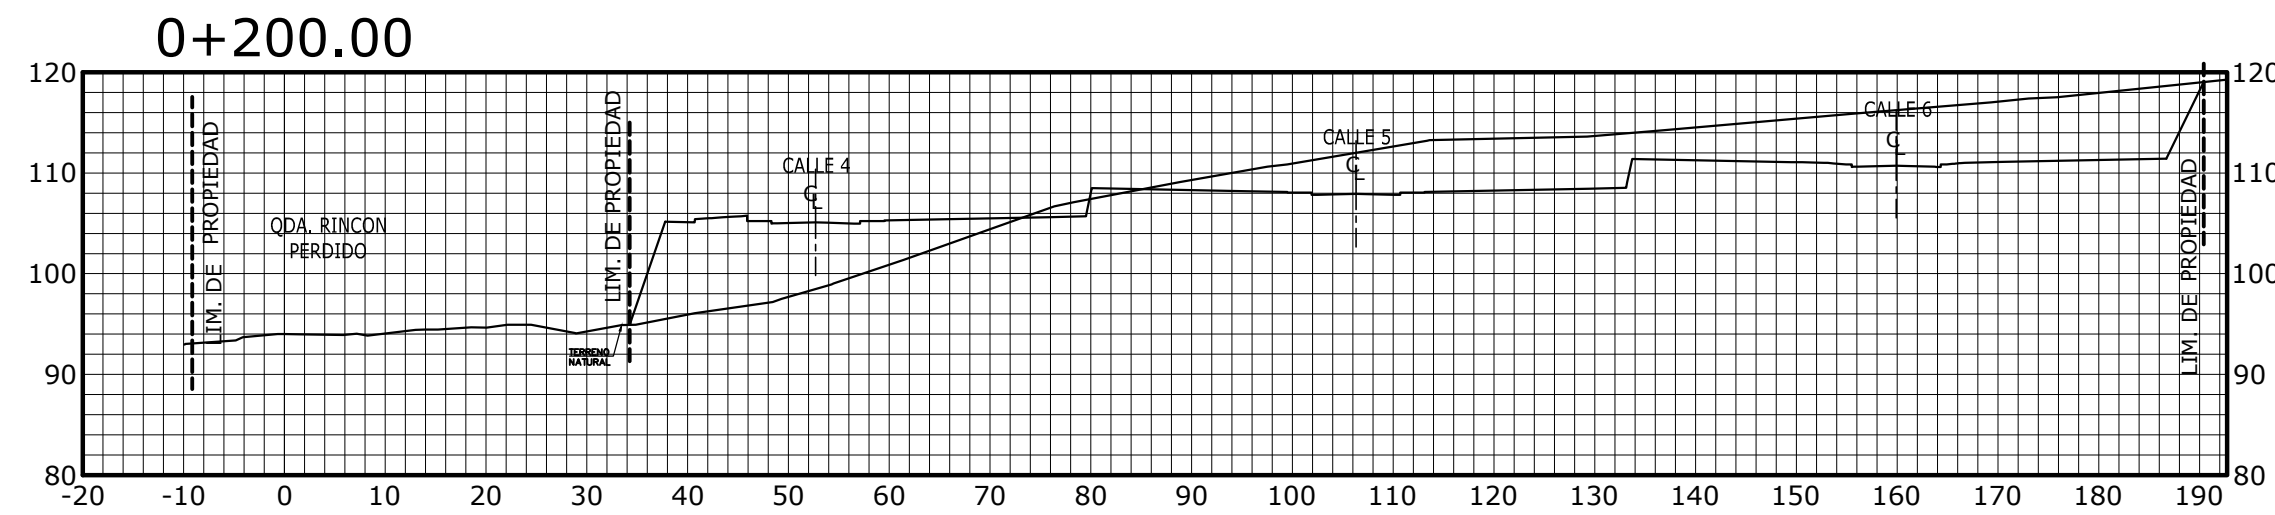
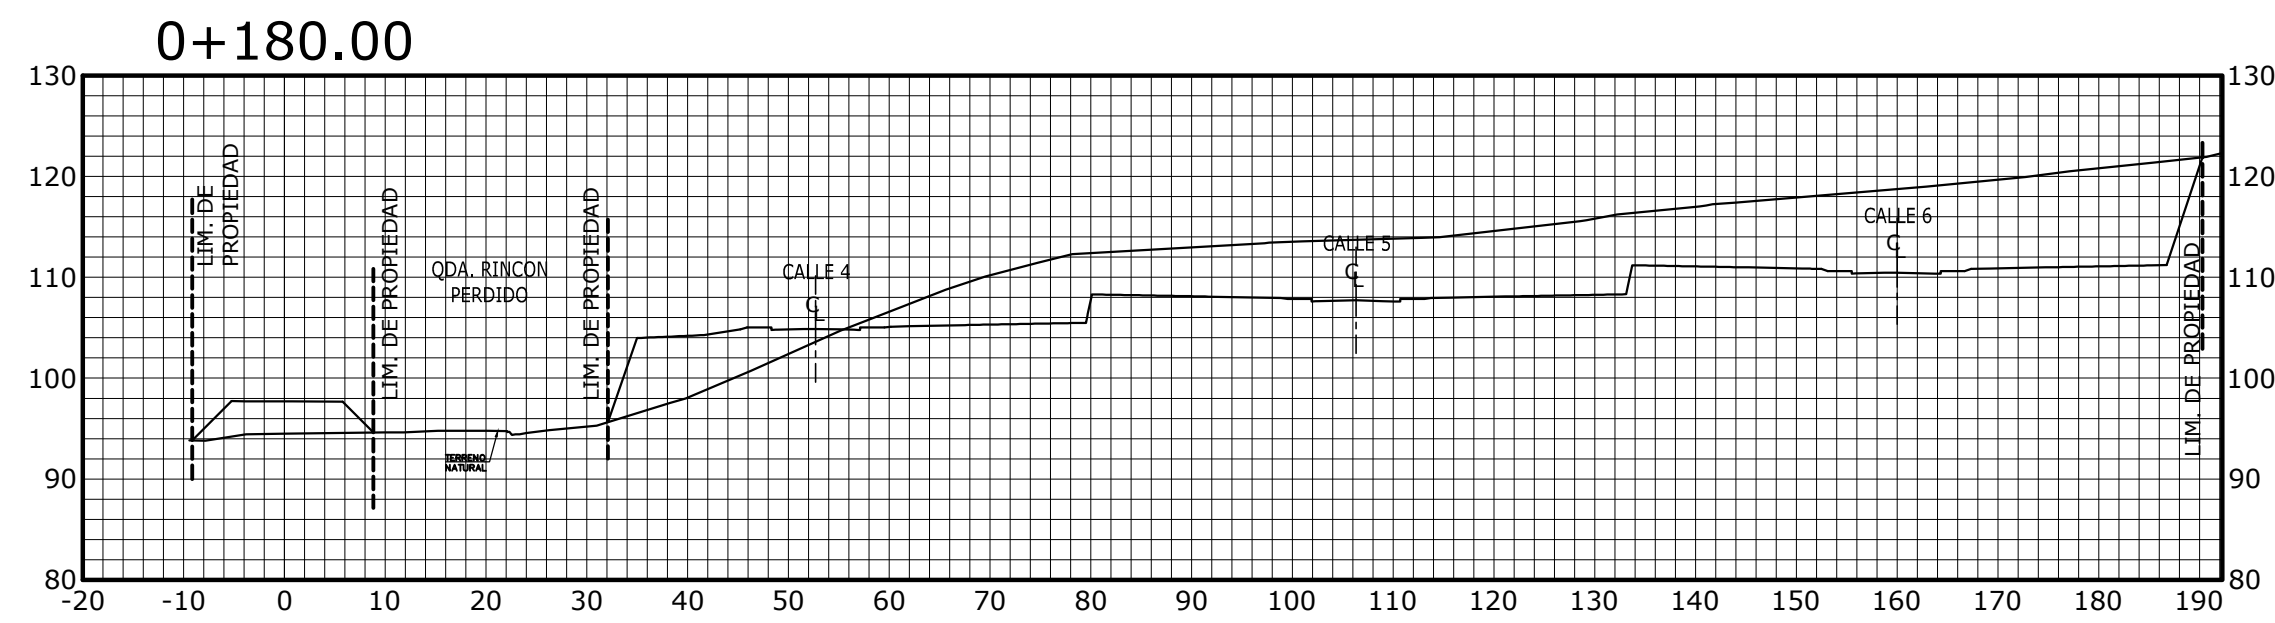
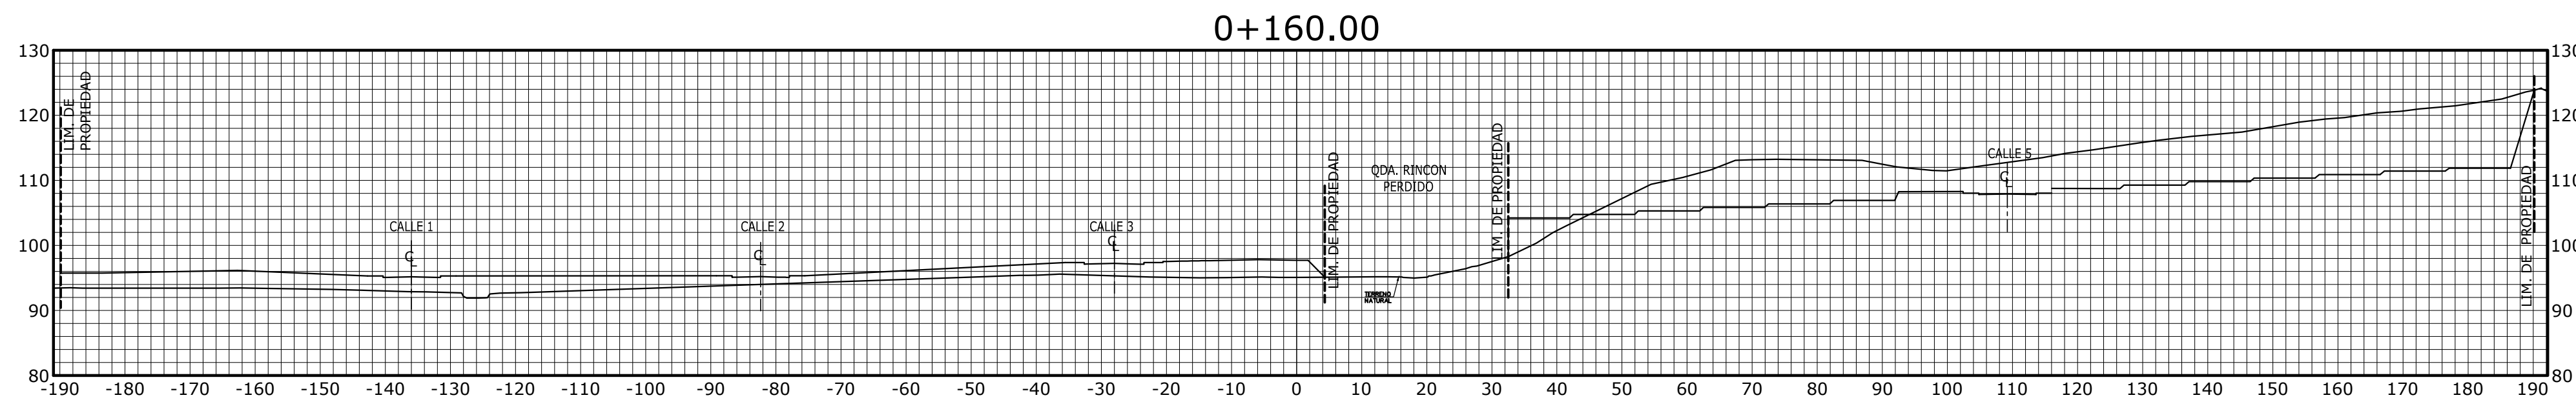


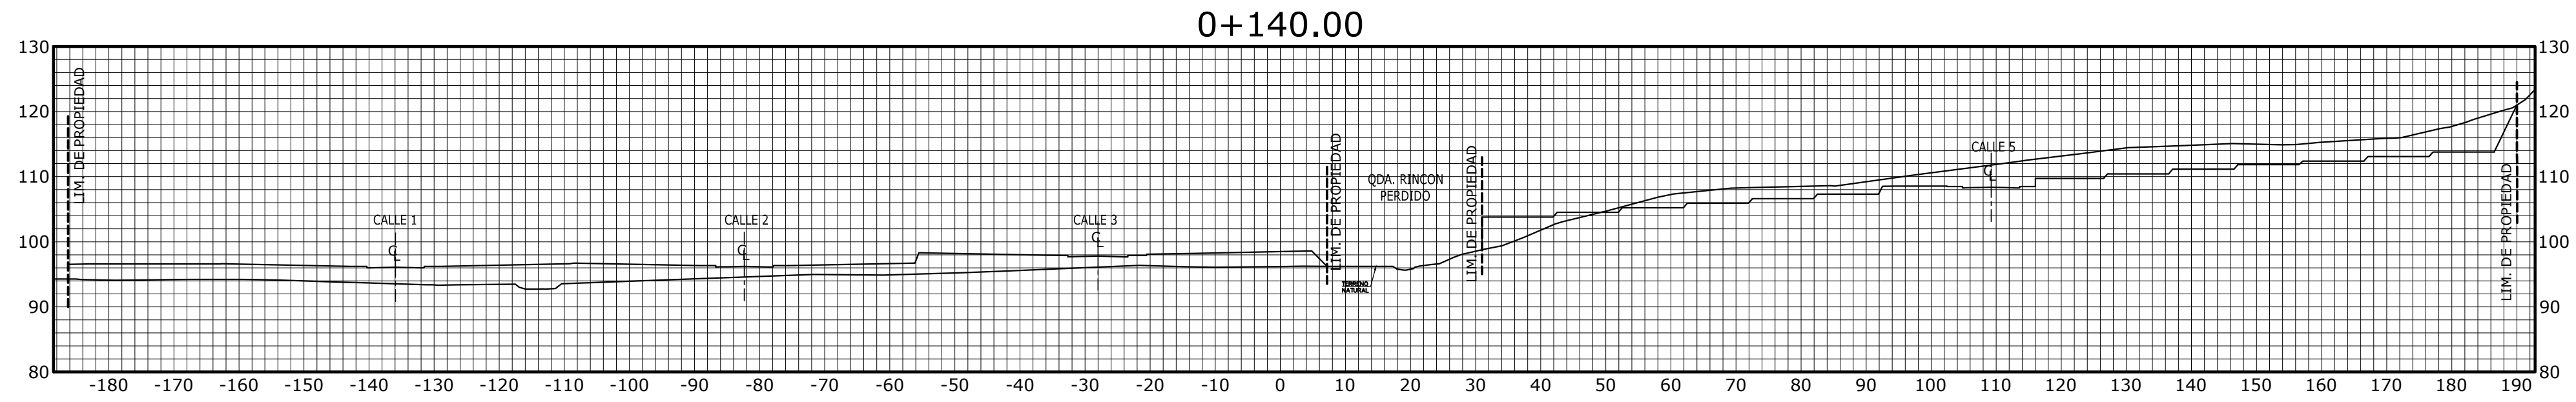


SECCIONES TRANSVERSALES A

ESC. 1 : 750

PLANO NO APTO PARA CONSTRUCCION
SUJETO A CAMBIOS

DIRECTOR DE OBRAS Y
CONST. MUNICIPALES

REPRESENTANTE LEGAL: JACOB BEN TOLIA
CEDULA: E-8-116186

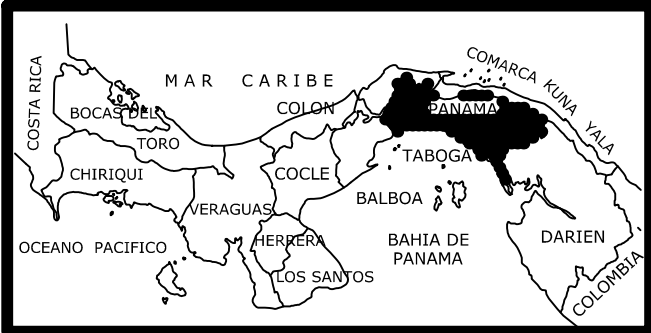

PROYECTO URBANIZACION JARDINES DE BUENOS AIRES PROMOTOR: MEGAHOGARES, S.A.		
REPUBLICA DE PANAMA		
PROVINCIA: PANAMA CORREG: CHILIBRE	DISTRITO: PANAMA LUGAR: CHILIBRE	
URBANISMO: ARO. NORBERTO VILLARREAL L. DISEÑO: ING. ELVIS GONZALEZ DIBUJO: TEC.RMV	REVISION: ING. RUTILIO VILLARREAL L. CALCULO: ING. ELVIS GONZALEZ CODIGO: 081903-PL-TERR-004-R1	
CONTENIDO: SECCIONES TRANSVERSALES A		
ESCALA: INDICADAS	HOJA: 00	DE: 00
FECHA: NOVIEMBRE 2019		