




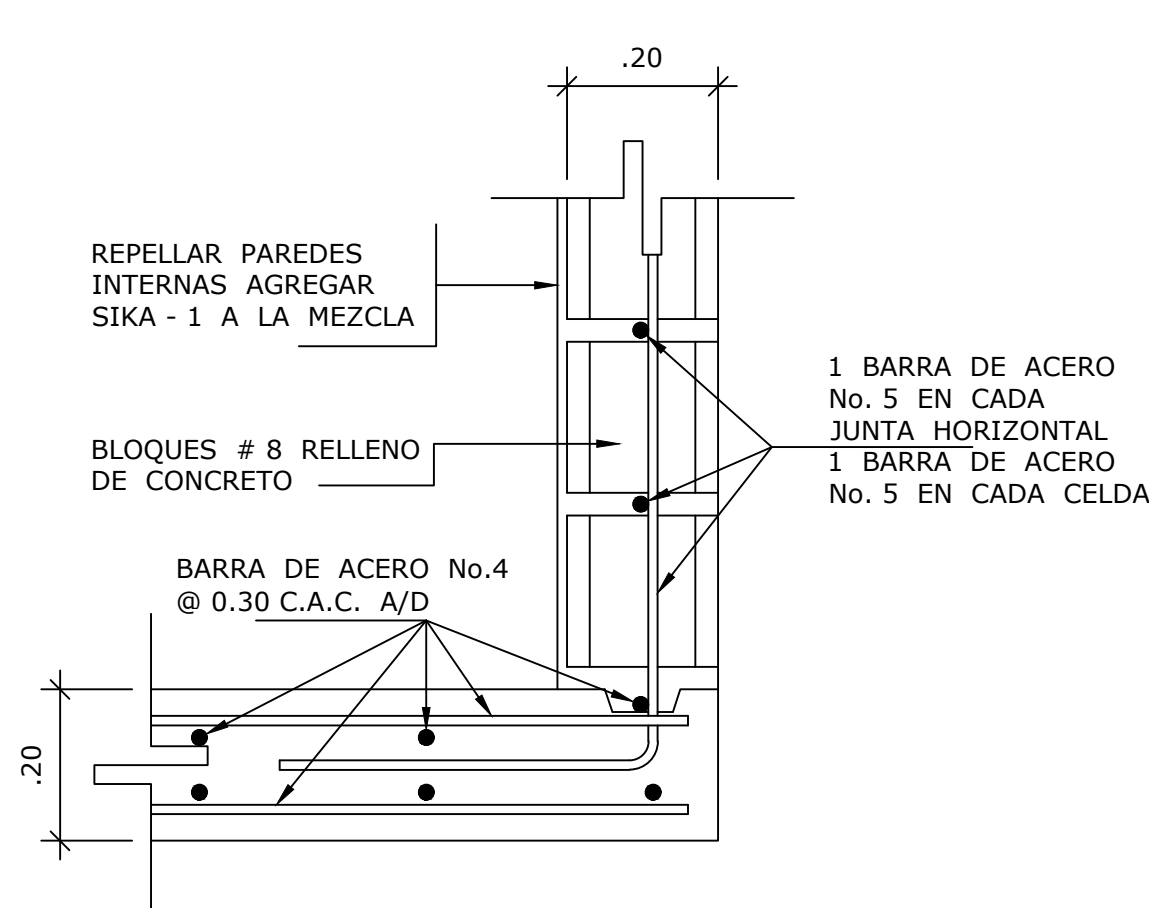


DETALLE "A"
ESCALA: 1:10

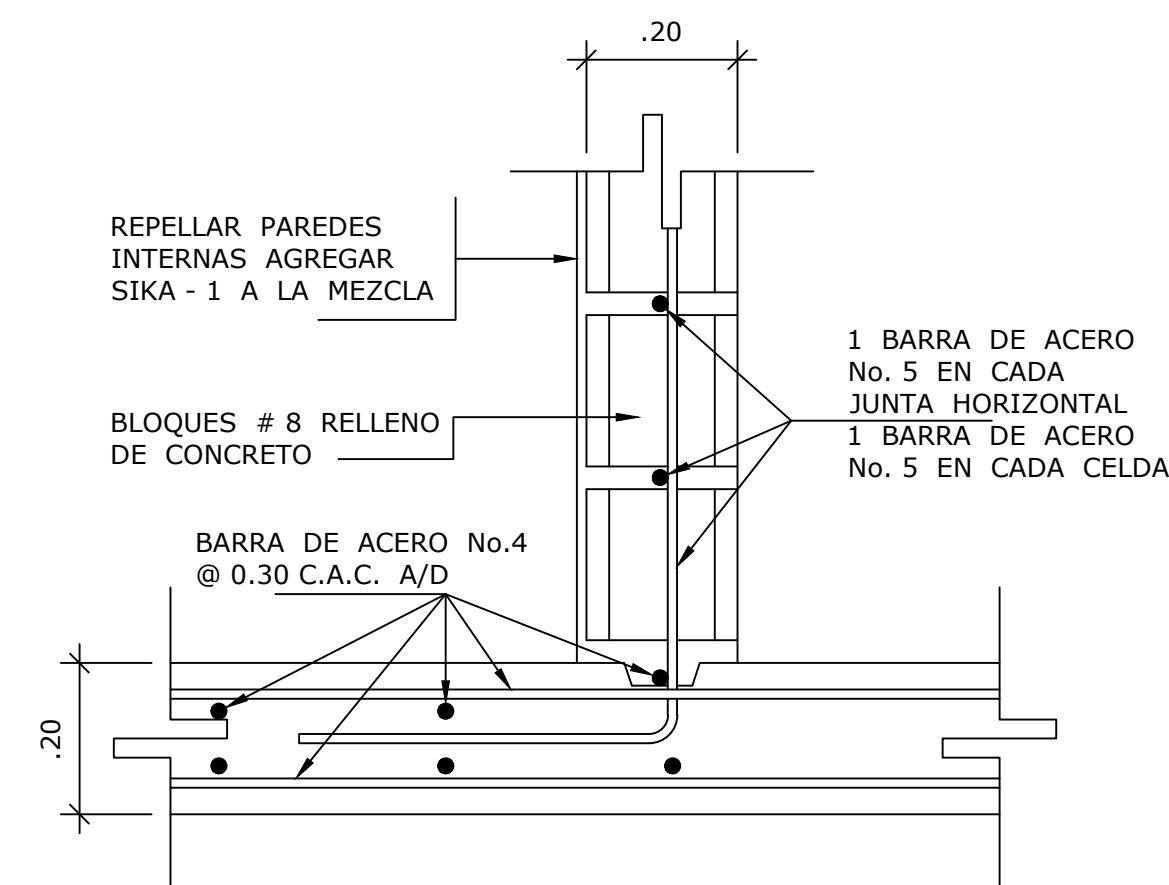


DETALLE "B"
ESCALA: 1:10

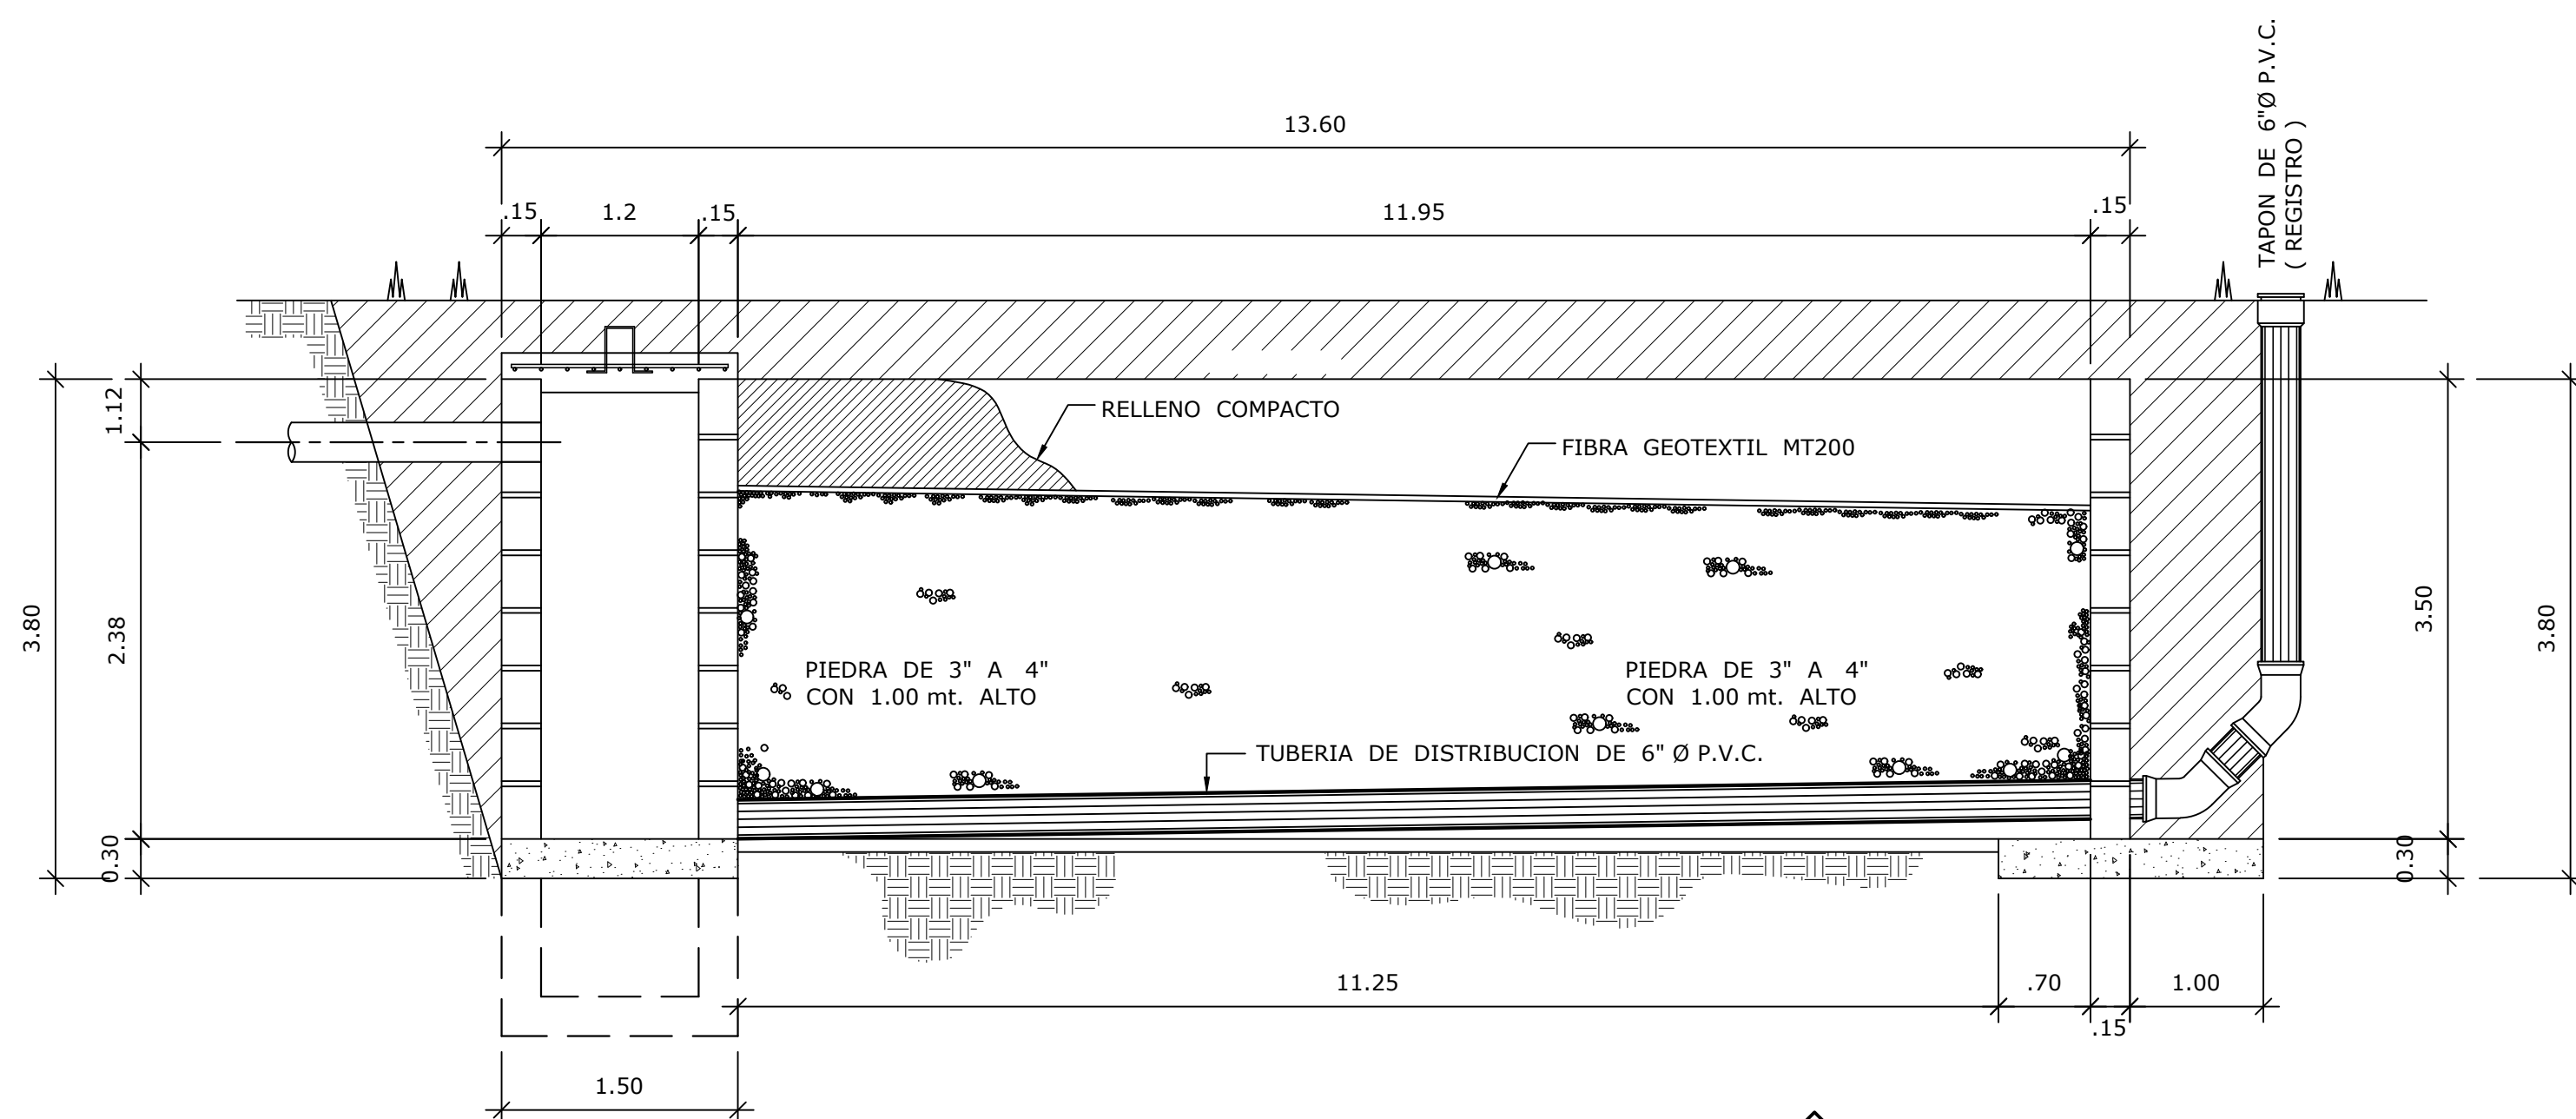


SECCION C
ESCALA 1:25

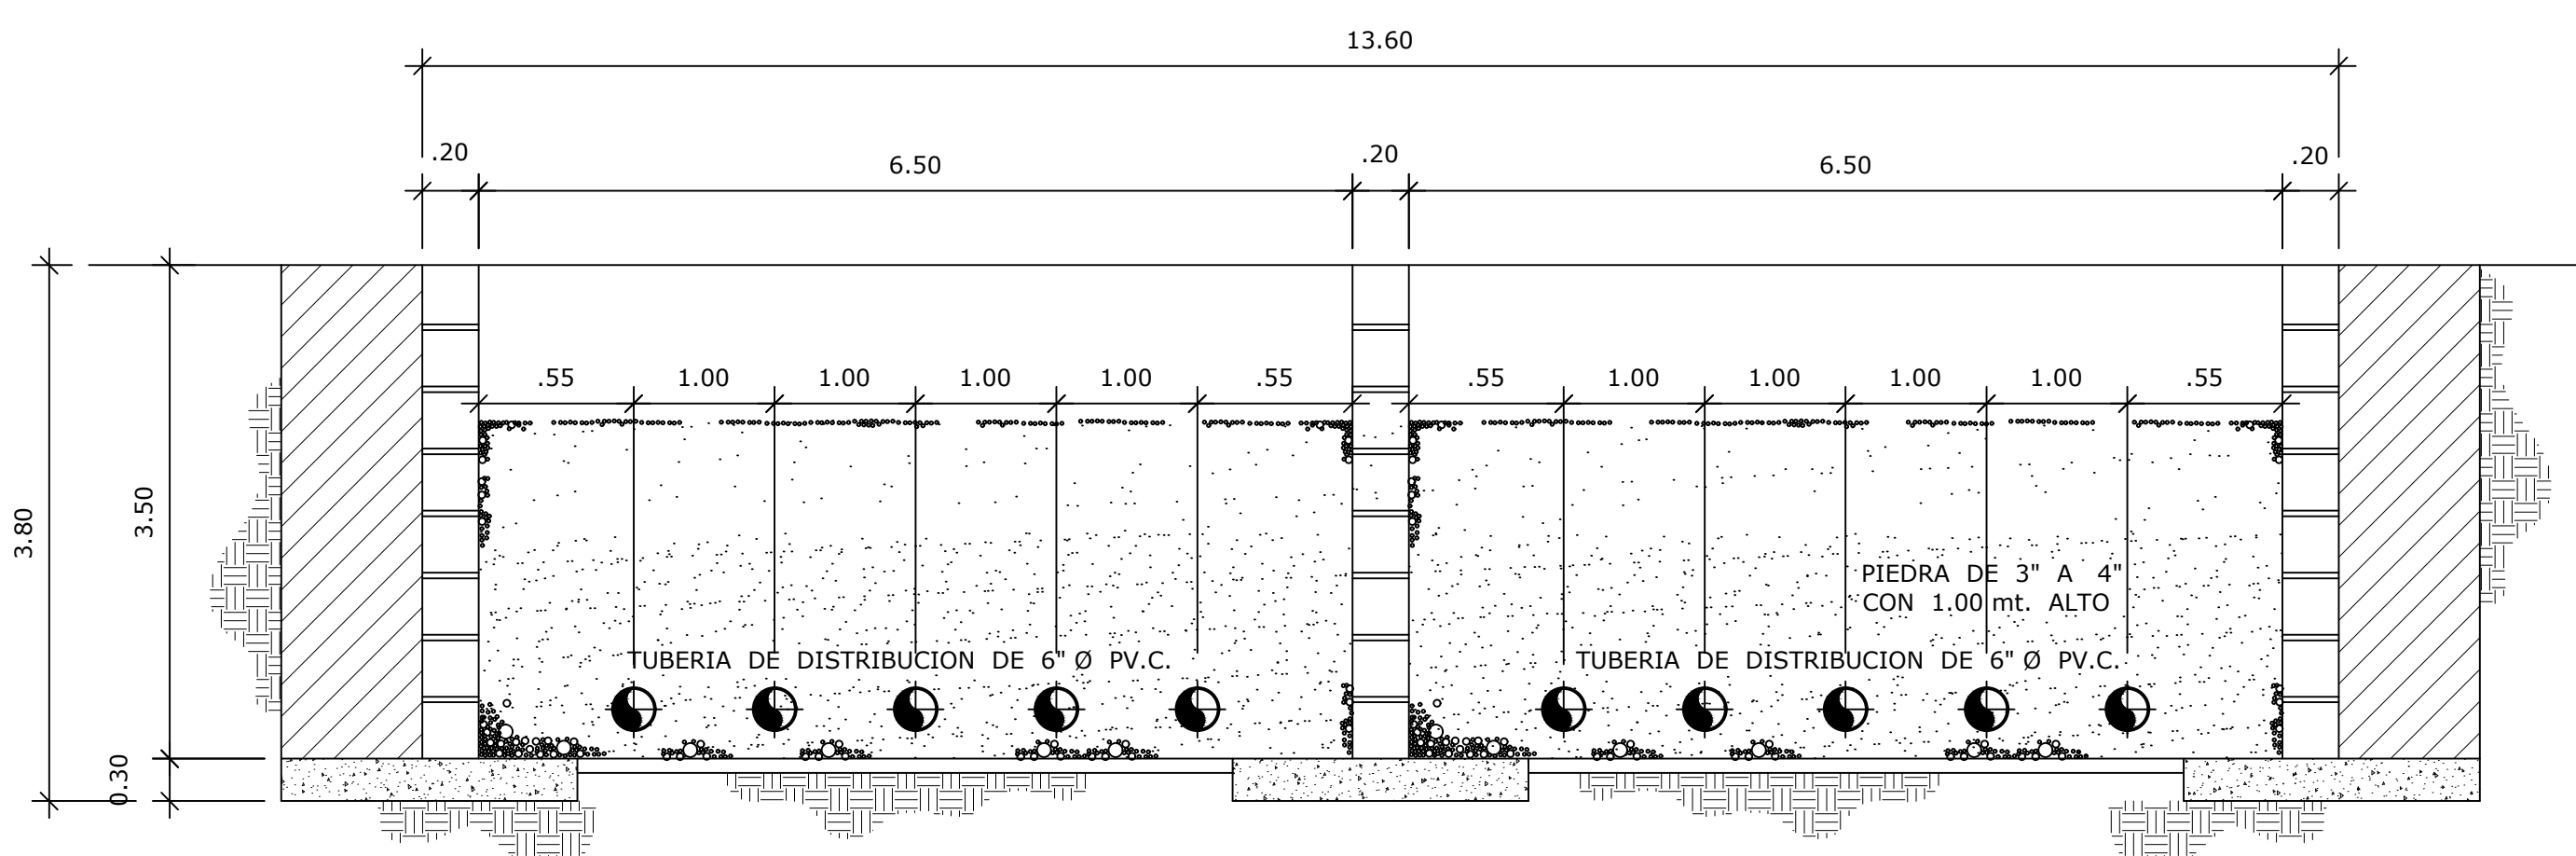


SECCION D
ESCALA 1:25

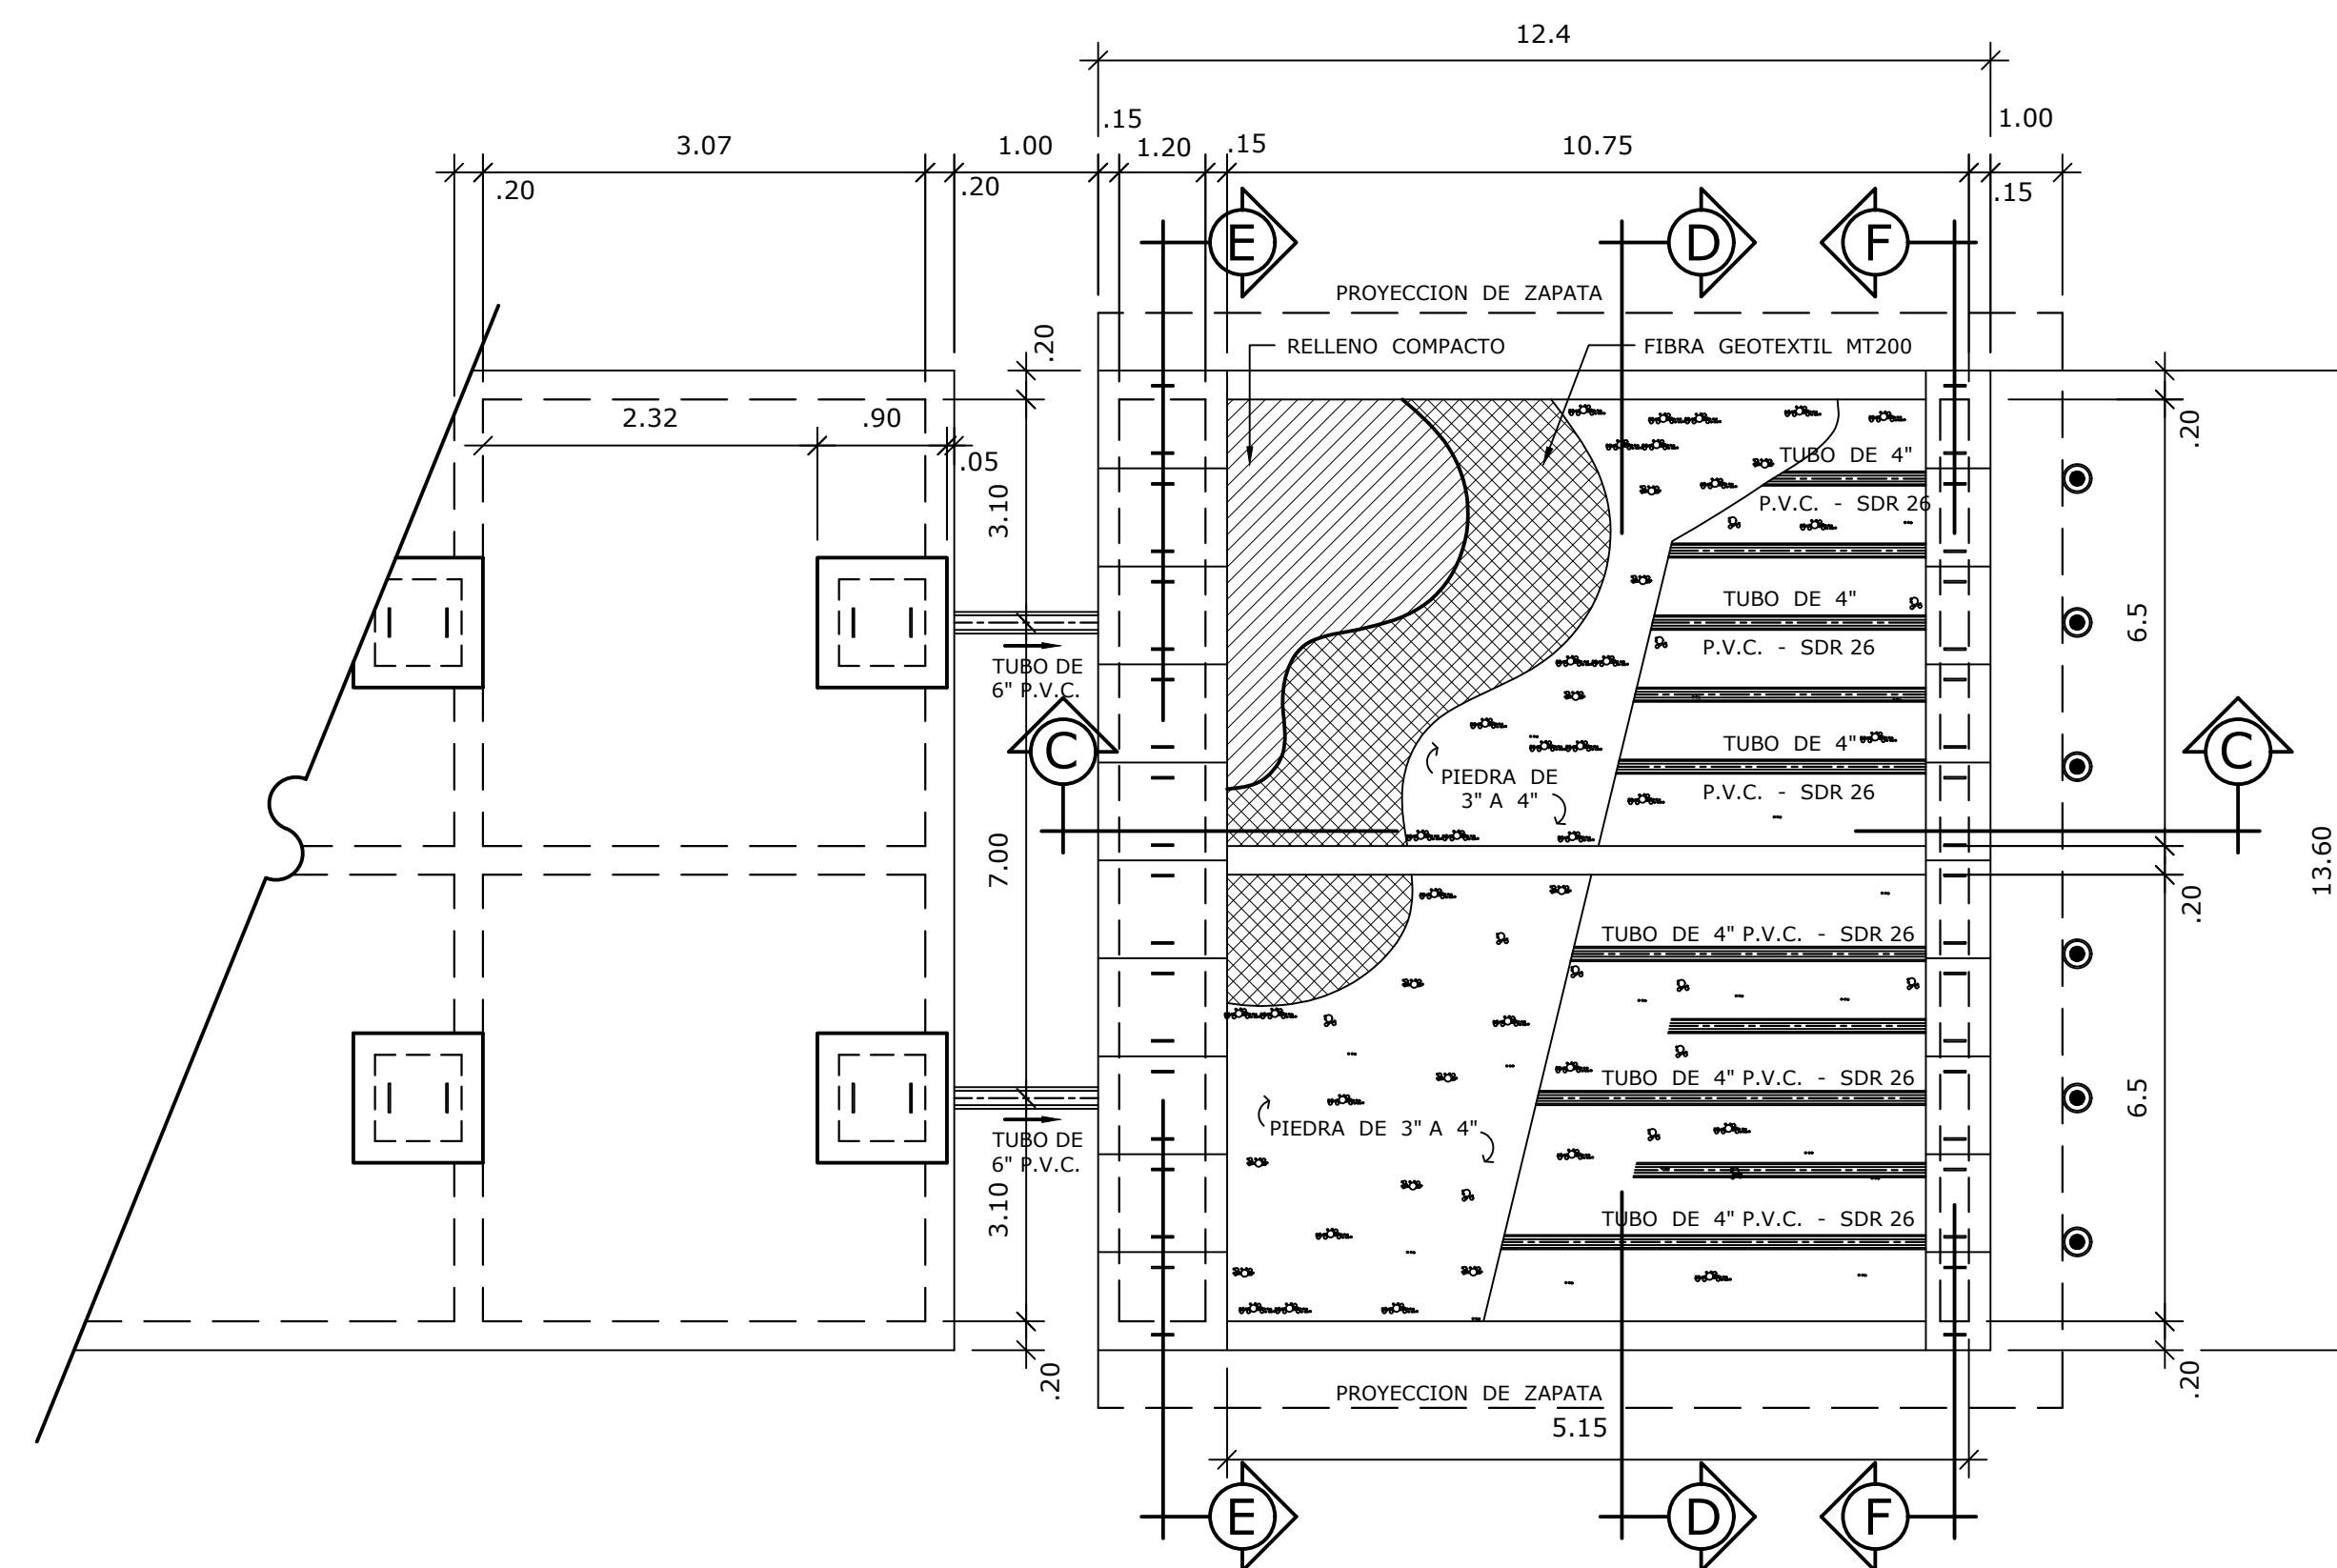


PLANTA DE FILTRO BIOLOGICO
ESCALA 1:50

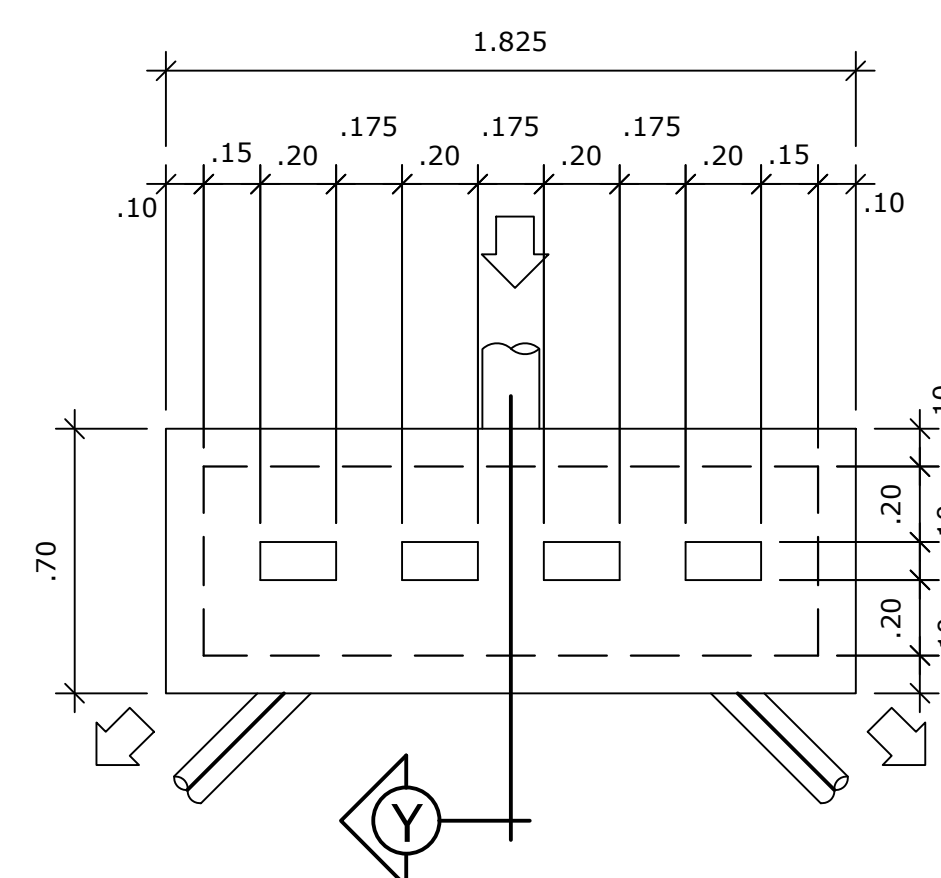


CAJA DE DISTRIBUCION
ESCALA = 1: 20

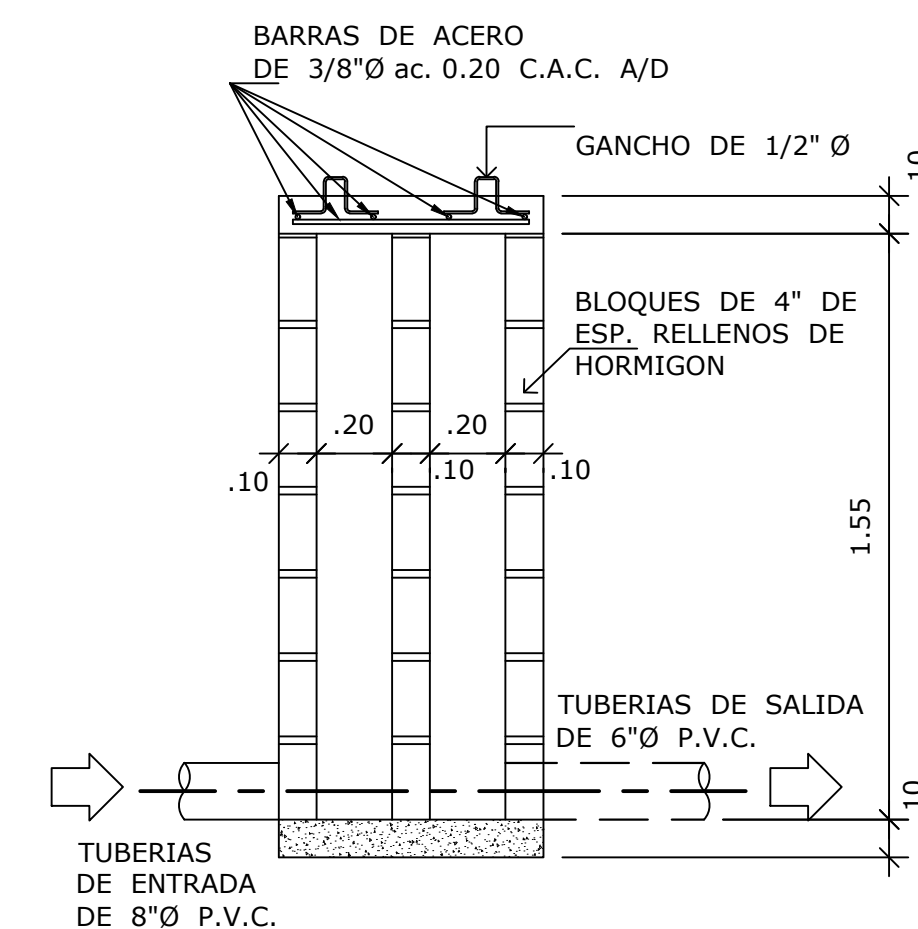


SECCION Y - Y
ESCALA = 1: 20

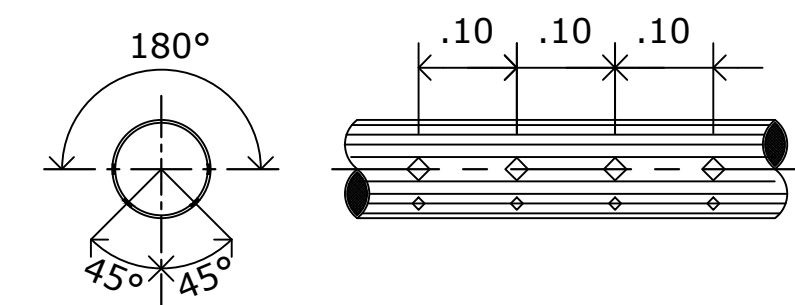

TUBERIA DE RECOLECCION
SIN ESC.

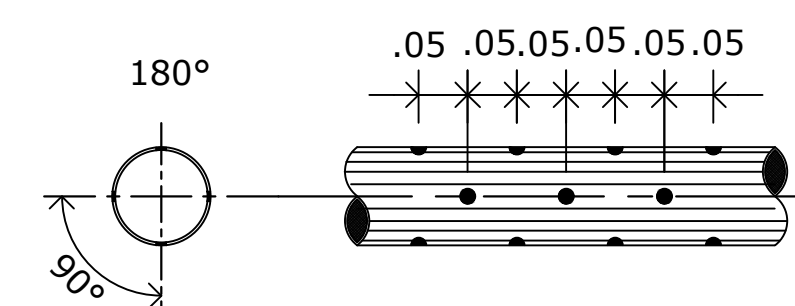

TUBERIA DE DISTRIBUCION
SIN ESC.

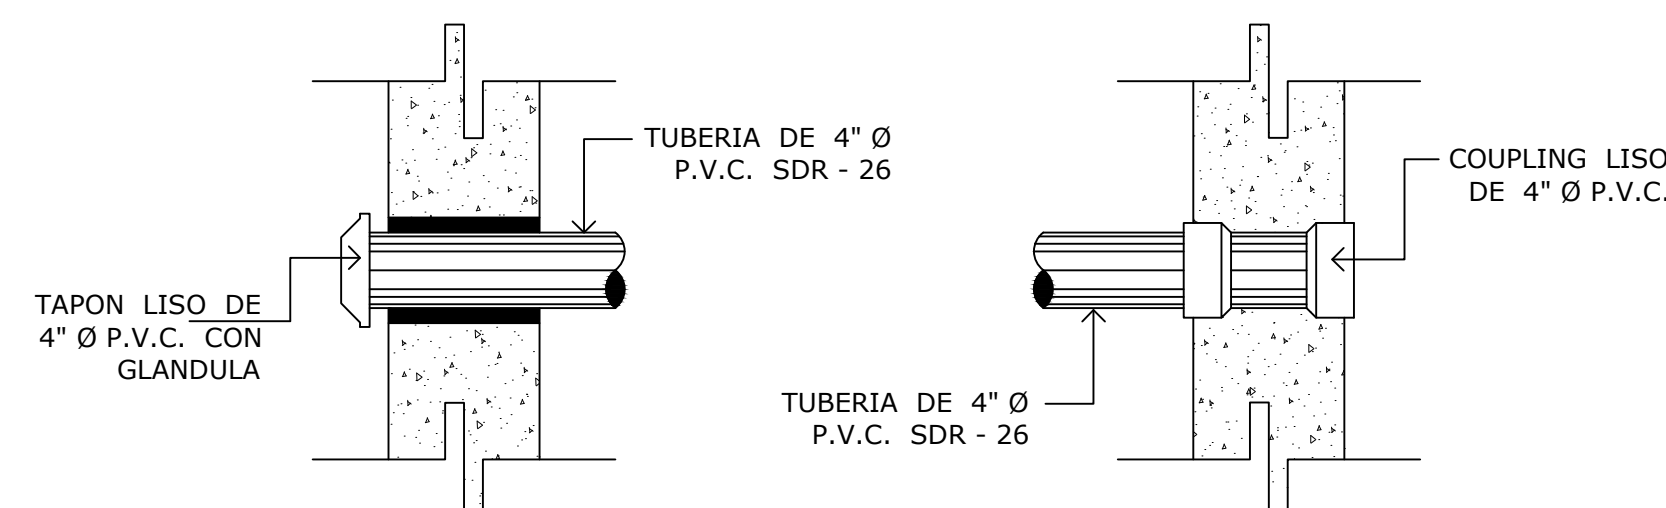

INICIO DE TUBERIA DE RECOLECCION
SIN ESC.

FIN DE TUBERIA DE RECOLECCION
SIN ESC.

DIRECTOR DE OBRAS Y CONST. MUNICIPALES

REPRESENTANTE LEGAL: JACOB BEN TOLILA
CEDULA: E-8-110186



PROYECTO URBANIZACION JARDINES DE BUENOS AIRES PROMOTOR: MEGAHOGARES, S.A.		
REPUBLICA DE PANAMA		
PROVINCIA: PANAMA CORREG: CHILIBRE	DISTRITO: PANAMA LUGAR: CHILIBRE	
URBANISMO:	REVISION:	
DISEÑO: ING. ELVIS GONZALEZ	CALCULO: ING. ELVIS GONZALEZ	
DIBUJO:	CODIGO: 081903-DET-007-R0	
<u>CONTENIDO:</u> PLANTA DE FILTRO Y SECCIONES		
ESCALA: INDICADAS	HOJA: 00	DE: 00
FECHA: NOVIEMBRE 2019		