


RESPUESTA A NOTA DEEIA-AC-0197-2111-2019.

ESTUDIO, DISEÑO Y CONSTRUCCIÓN DE LA VÍA PUERTO DE VACAMONTE – EL CHUMICAL; DISEÑO DE REHABILITACIÓN Y ADECUACIÓN DE CALZADA TRAMO CHUMICAL – VERACRUZ; ESTUDIO, DISEÑO Y CONSTRUCCIÓN DE PUENTE SOBRE QUEBRADA EN VERACRUZ.


PROMOTOR: MINISTERIO DE OBRAS PÚBLICAS.

ANEXO 6

Tipos de estructuras públicas y privadas que serán impactadas por la construcción del proyecto.

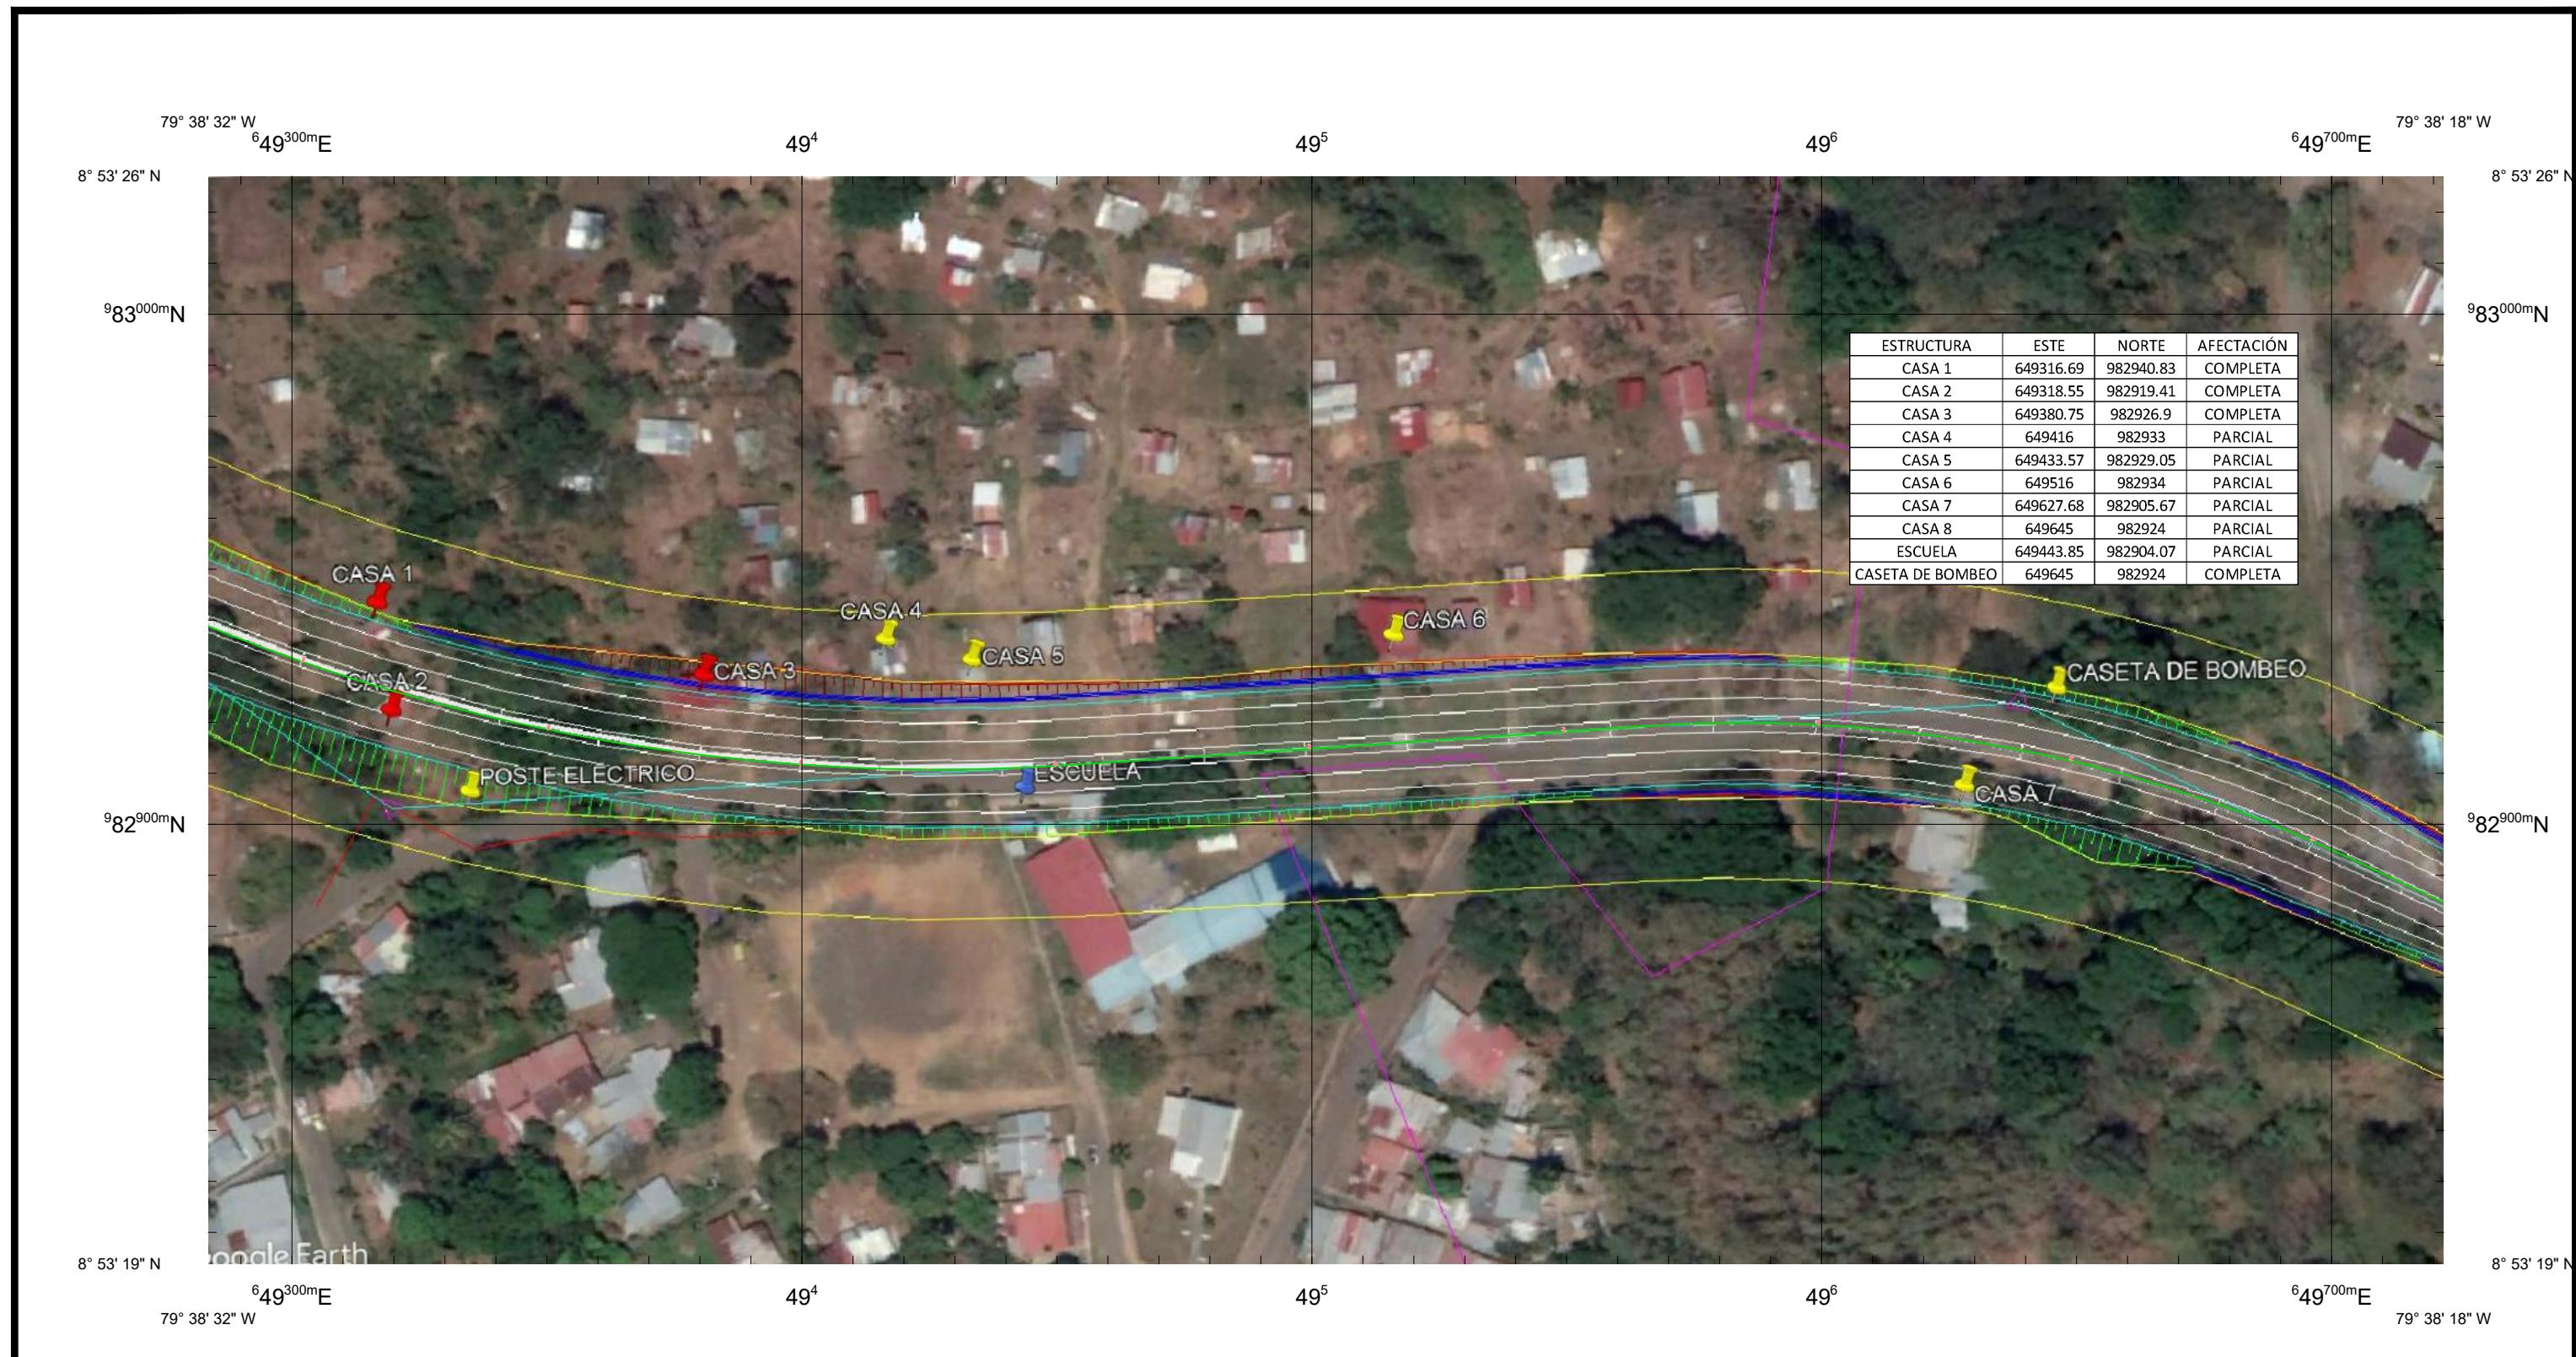

REPUBLICA DE PANAMÁ GOBIERNO NACIONAL	MINISTERIO DE OBRAS PÚBLICAS	REPÚBLICA DE PANAMÁ MINISTERIO DE OBRAS PÚBLICAS	PROPÓSITO DE EMISIÓN				AFECTACIONES		TITULO	AFECTACIONES	
			DISEÑO	DIBUJO	REVISADO	APROB.	REVISION	HOJA		DE	
ESTUDIO, DISEÑO Y CONSTRUCCIÓN DE LA VIA PUERTO DE VACAMONTE - EL CHUMICAL; DISEÑO DE REHABILITACIÓN Y ADECUACIÓN DE CALZADA TRAMO CHUMICAL - VERACRUZ; ESTUDIO, DISEÑO Y CONSTRUCCIÓN DE PUENTE SOBRE QUEBRADA EN VERACRUZ.				ESCALA: INDICADAS	FECHA 12/19	ZONA	PROYECTO No.	1	2		

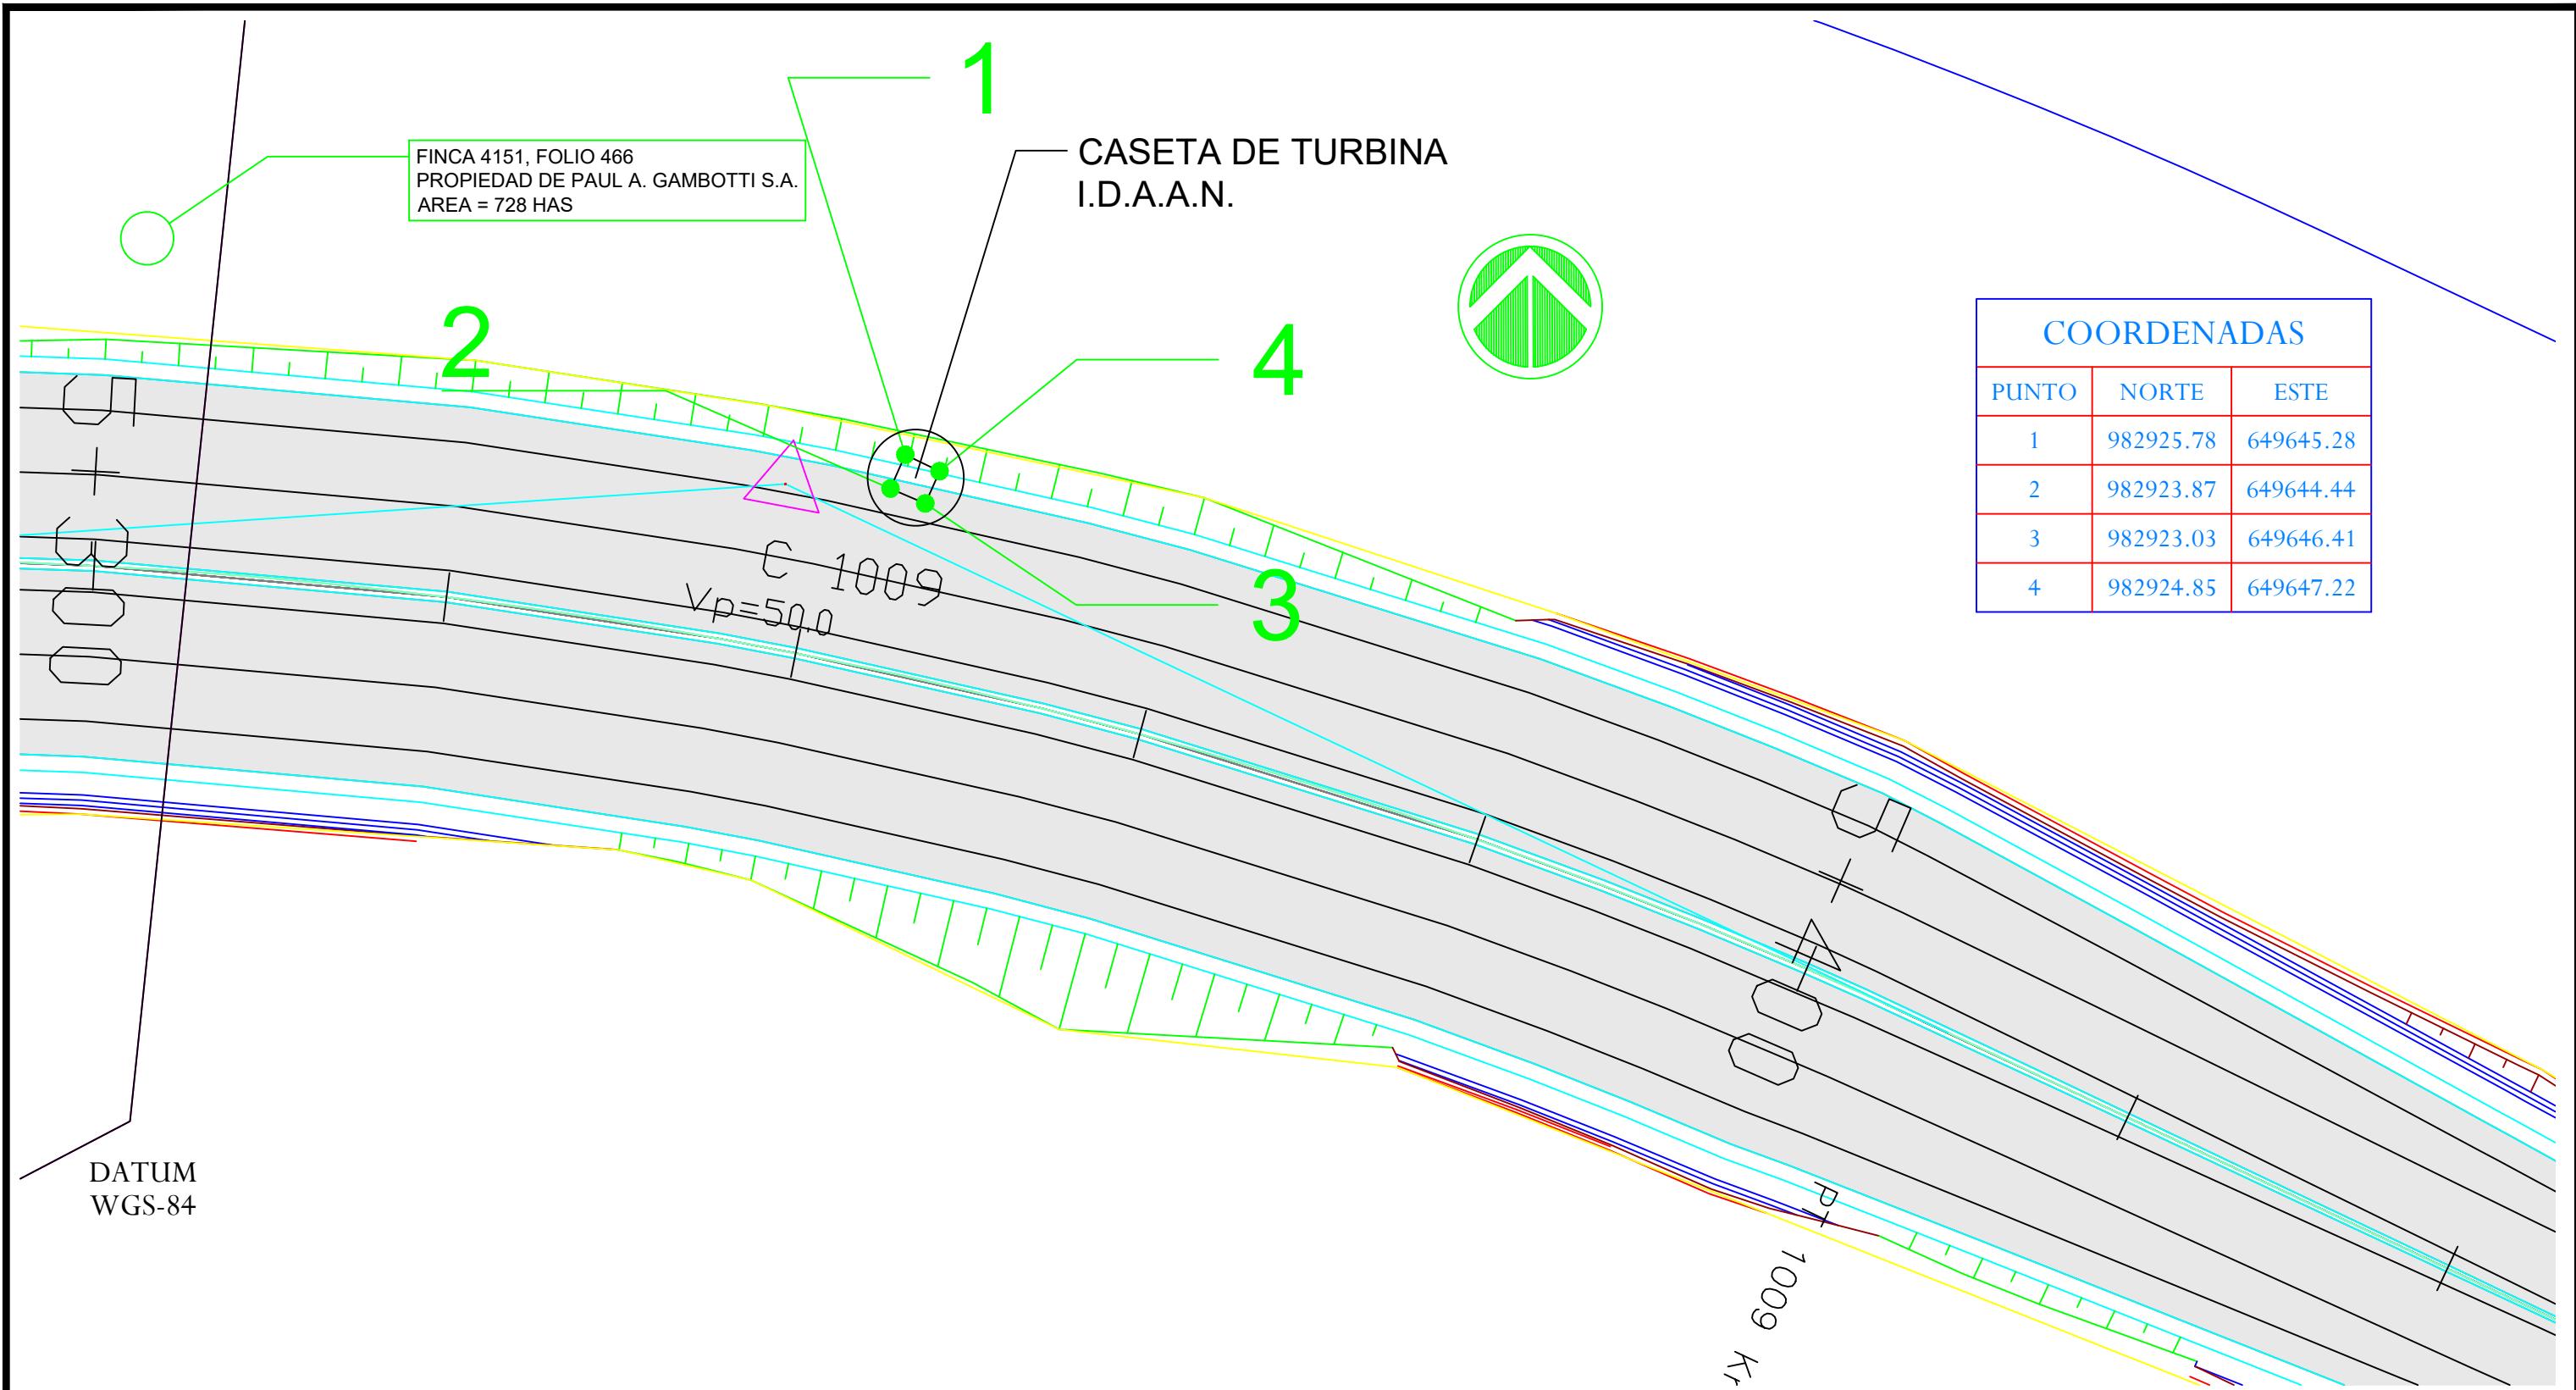

 REPÚBLICA DE PANAMÁ <small>GOBIERNO NACIONAL</small>	MINISTERIO DE OBRAS PÚBLICAS	<small>REPÚBLICA DE PANAMÁ MINISTERIO DE OBRAS PÚBLICAS</small> ESTUDIO, DISEÑO Y CONSTRUCCIÓN DE LA VÍA PUERTO DE VACAMONTE - EL CHUMICAL; DISEÑO DE REHABILITACIÓN Y ADECUACIÓN DE CALZADA TRAMO CHUMICAL - VERACRUZ; ESTUDIO, DISEÑO Y CONSTRUCCIÓN DE PUENTE SOBRE QUEBRADA EN VERACRUZ.	PROPÓSITO DE EMISIÓN PLANTA DE AFECATACIONES DE SISTEMAS PÚBLICOS Y PRIVADOS				TÍTULO PLANTA DE AFECATACIONES DE SISTEMAS PÚBLICOS Y PRIVADOS	REVISIÓN REVISION
			DISEÑO	DIBUJO	REVISADO	APROB.		
			ESCALA: INDICADAS	FECHA 12/19	ZONA	PROYECTO No.		HOJA 2 DE 2