


RESPUESTA A NOTA DEEIA-AC-0197-2111-2019.

ESTUDIO, DISEÑO Y CONSTRUCCIÓN DE LA VÍA PUERTO DE VACAMONTE – EL CHUMICAL; DISEÑO DE REHABILITACIÓN Y ADECUACIÓN DE CALZADA TRAMO CHUMICAL – VERACRUZ; ESTUDIO, DISEÑO Y CONSTRUCCIÓN DE PUENTE SOBRE QUEBRADA EN VERACRUZ.

PROMOTOR: MINISTERIO DE OBRAS PÚBLICAS.

ANEXO 8

PUNTOS VOLADURA - COORDENADAS - DISTANCIAS MINIMAS INFRAESTRUCTURAS

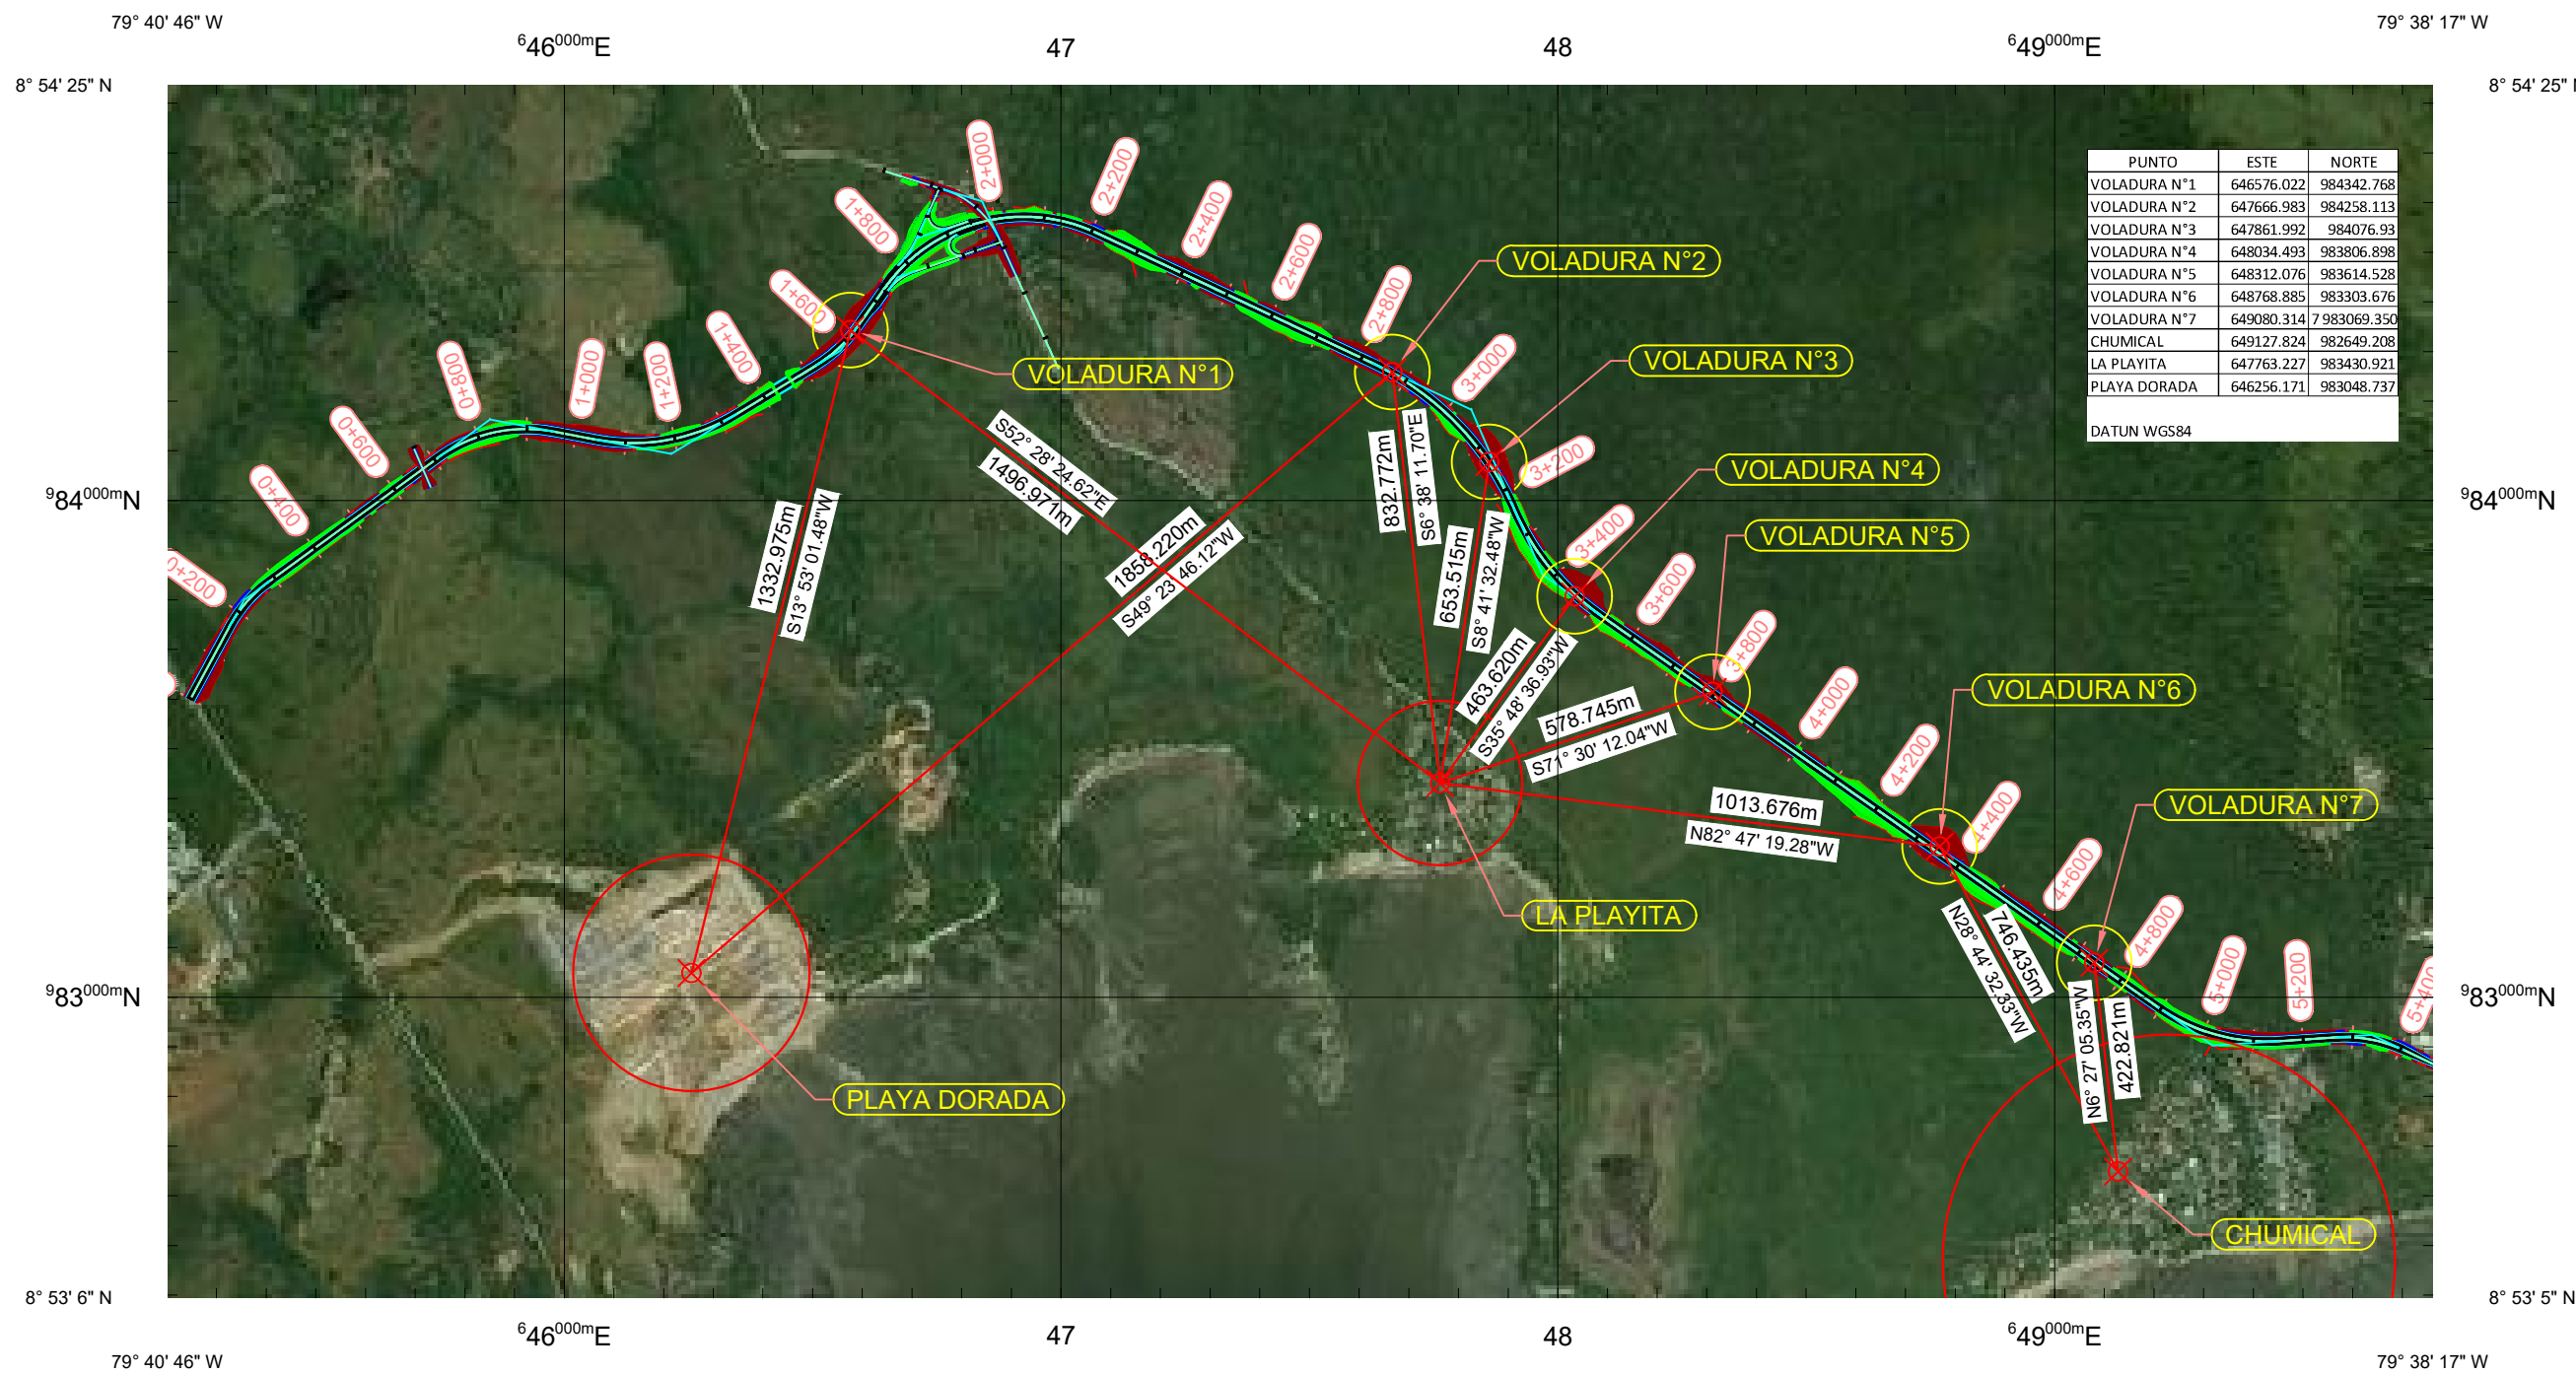

PUNTO	ESTE	NORTE
VOLADURA N°1	646576.022	984342.768
VOLADURA N°2	647666.983	984258.113
VOLADURA N°3	647861.992	984076.93
VOLADURA N°4	648034.493	983806.898
VOLADURA N°5	648312.076	983614.528
VOLADURA N°6	648768.885	983303.676
VOLADURA N°7	649080.314	7 983069.350
CHUMICAL	649127.824	982649.208
LA PLAYITA	647763.227	983430.921
PLAYA DORADA	646256.171	983048.737

DATUM WGS84