


PLANTA GENERAL

ESC. 1:1000

LEYENDA:

- 1 - - - EJE DE PRESA
- 2 - - - EJE DE TOMA
- EJE DE TUBERÍA
- CAMINO

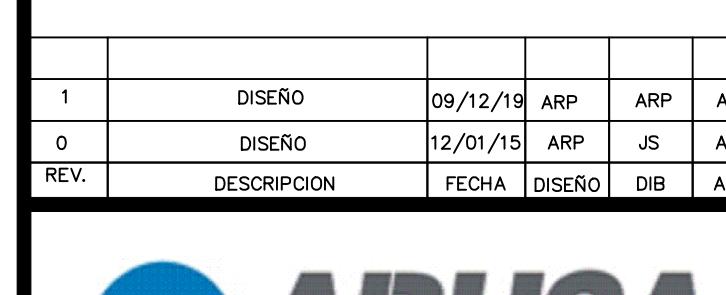

LA CHORRERA, PANAMÁ, REPÚBLICA DE PANAMÁ
BARRIO COLÓN, CALLE SANTA RITA, EDIF. # 2019

PROYECTO
P.HIDROELECTRICO
AGUA CLARA

DIRECCION
LA TETILLA Y CALOBRE , CALOBRE , VERAGUAS.
PROPIETARIO
AGUAS PURAS DE MANANTIAL, S.A.

DISEÑO:
J. SANTOS
DIBUJO Y DESARROLLO:
J. SANTOS
REVISADO/APROBADO:
A. RAMOS P.

FECHA
ENERO-2015
ESCALA
1:1000

PLANTA GENERAL DE DISEÑO CONCEPTUAL Y
TOPOGRAFIA ACTUALIZADA

PH AC PG 03 01
01