


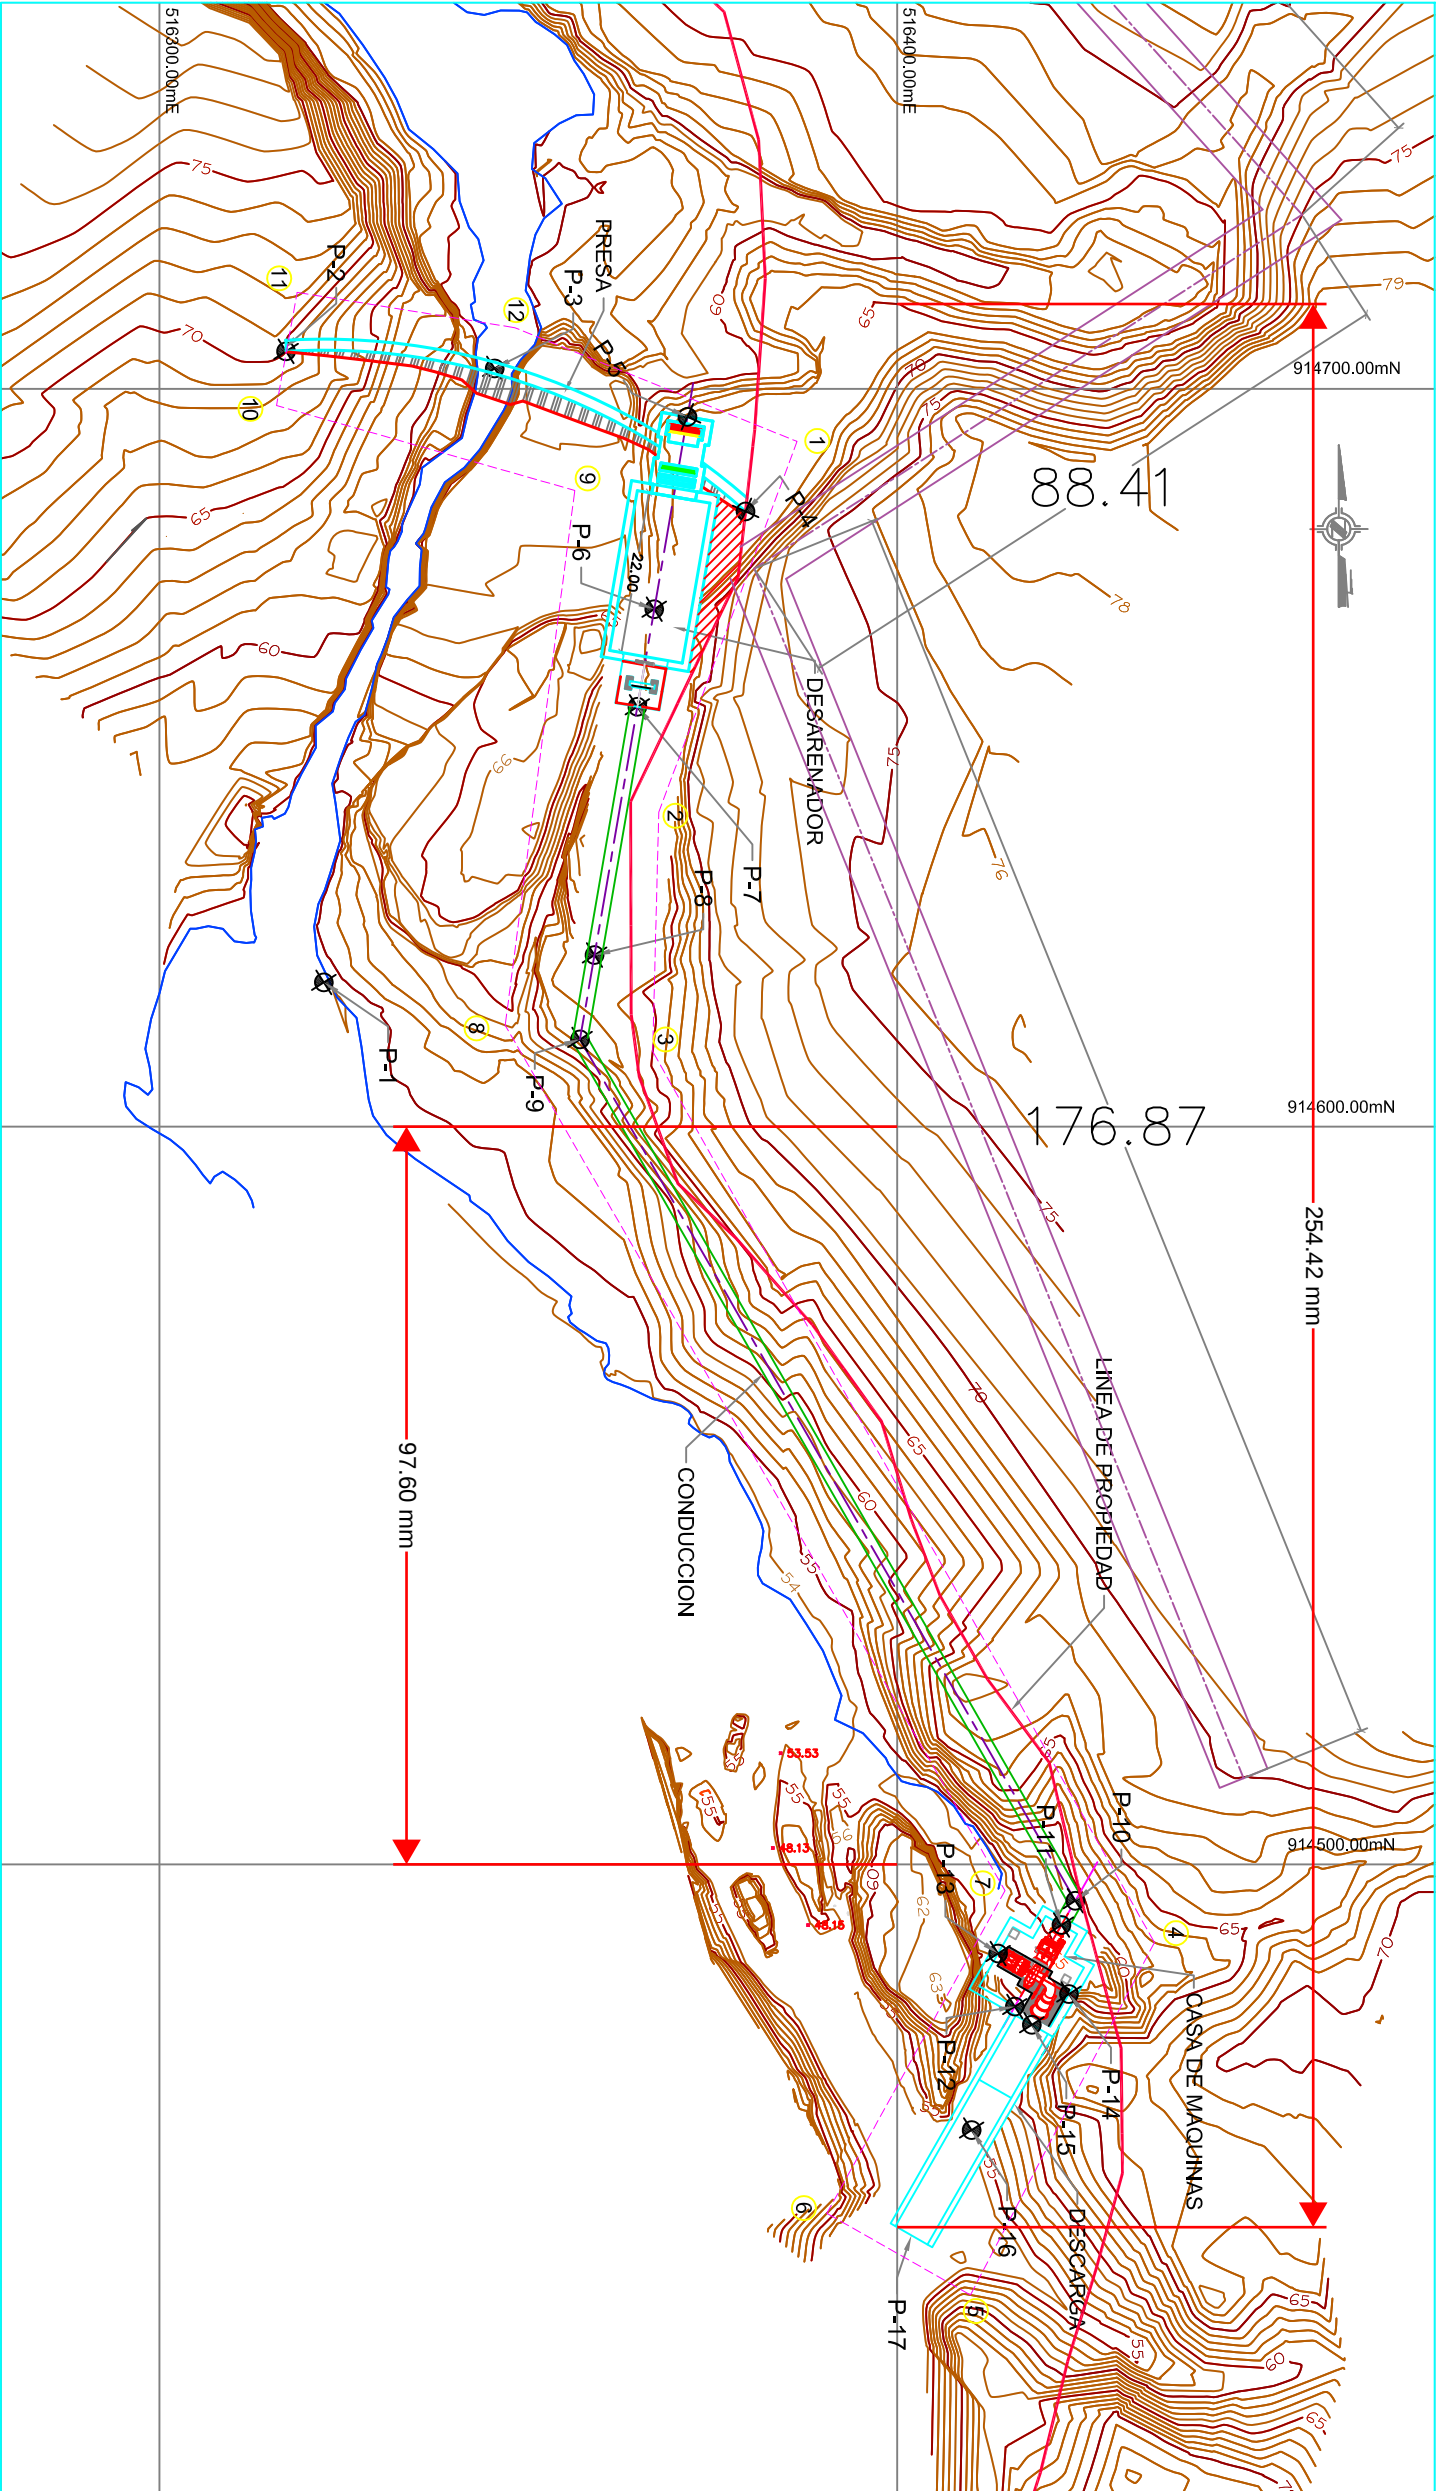

PLANTA GENERAL DE PROYECTO
ESC. 1:500

COORDENADAS UTM WGS84

PUNTO	ESTRUCTURA	N(m)	E(m)
P-1	PRESA	914619.547	516322.287
P-2	EJE DE PRESA	914705.083	516317.165
P-3	EJE DE PRESA	914702.760	516345.444
P-4	EJE DE PRESA	914683.387	516379.446
P-5	TOMA	914696.205	516371.577
P-6	DESARENADOR	914670.132	516367.071
P-7	DESARENADOR	914656.904	516364.788
P-8	CONDUCCION	914623.253	516358.978
P-9	CONDUCCION	914611.816	516357.004

COORDENADAS UTM WGS84

PUNTO	ESTRUCTURA	N(m)	E(m)
P-10	CONDUCCION	914495.063	516424.147
P-11	CASA DE MAQUINA	914491.778	516422.269
P-12	CASA DE MAQUINA	914480.718	516415.945
P-13	EJE DE CASA DE M.	914487.910	516413.682
P-14	EJE DE CASA DE M.	914482.415	516423.291
P-15	DESCARGA	914478.247	516418.253
P-16	DESCARGA	914463.976	516410.093
P-17	DESCARGA	914449.704	516401.934

LEYENDA:

- EJE DE PRESA
- EJE DE TOMA
- EJE DE TUBERIA
- AREA DE INFLUENCIA

1	AREA DE INFLUENCIA Y CONDUCCION	22/03/17	APP	SS	APP
2	CONDUCCION	22/03/17	APP	AS	APP
3	DESCARGA	22/03/17	APP	DB	APP



LA CHORRERA, PANAMA, REPUBLICA DE PANAMA
BARRIO COLON, CALLE SANTA RITA, EDIF. #2019

PROYECTO
P. HIDROELECTRICO
AGUAS CLARAS

DIRECCION
LA TETILLA Y CALOBE, CALOBE, VERAGUAS,
REPUBLICA DE PANAMA
PROPIETARIO
AGUAS PURAS DE MAWANTAL, S.A.

DISEÑO: D. PERA	FECHA ENERO-2015
DIBUJO Y DESARROLLO: A. CUINTERO	ESCALA 1:500
REVISADO/APROBADO A. RAMOS P.	

AREA DE INFLUENCIA DEL PROYECTO

PH	AC	PG	01	01
----	----	----	----	----