




PROYECTO: CEDRO SOLAR


LEYENDA

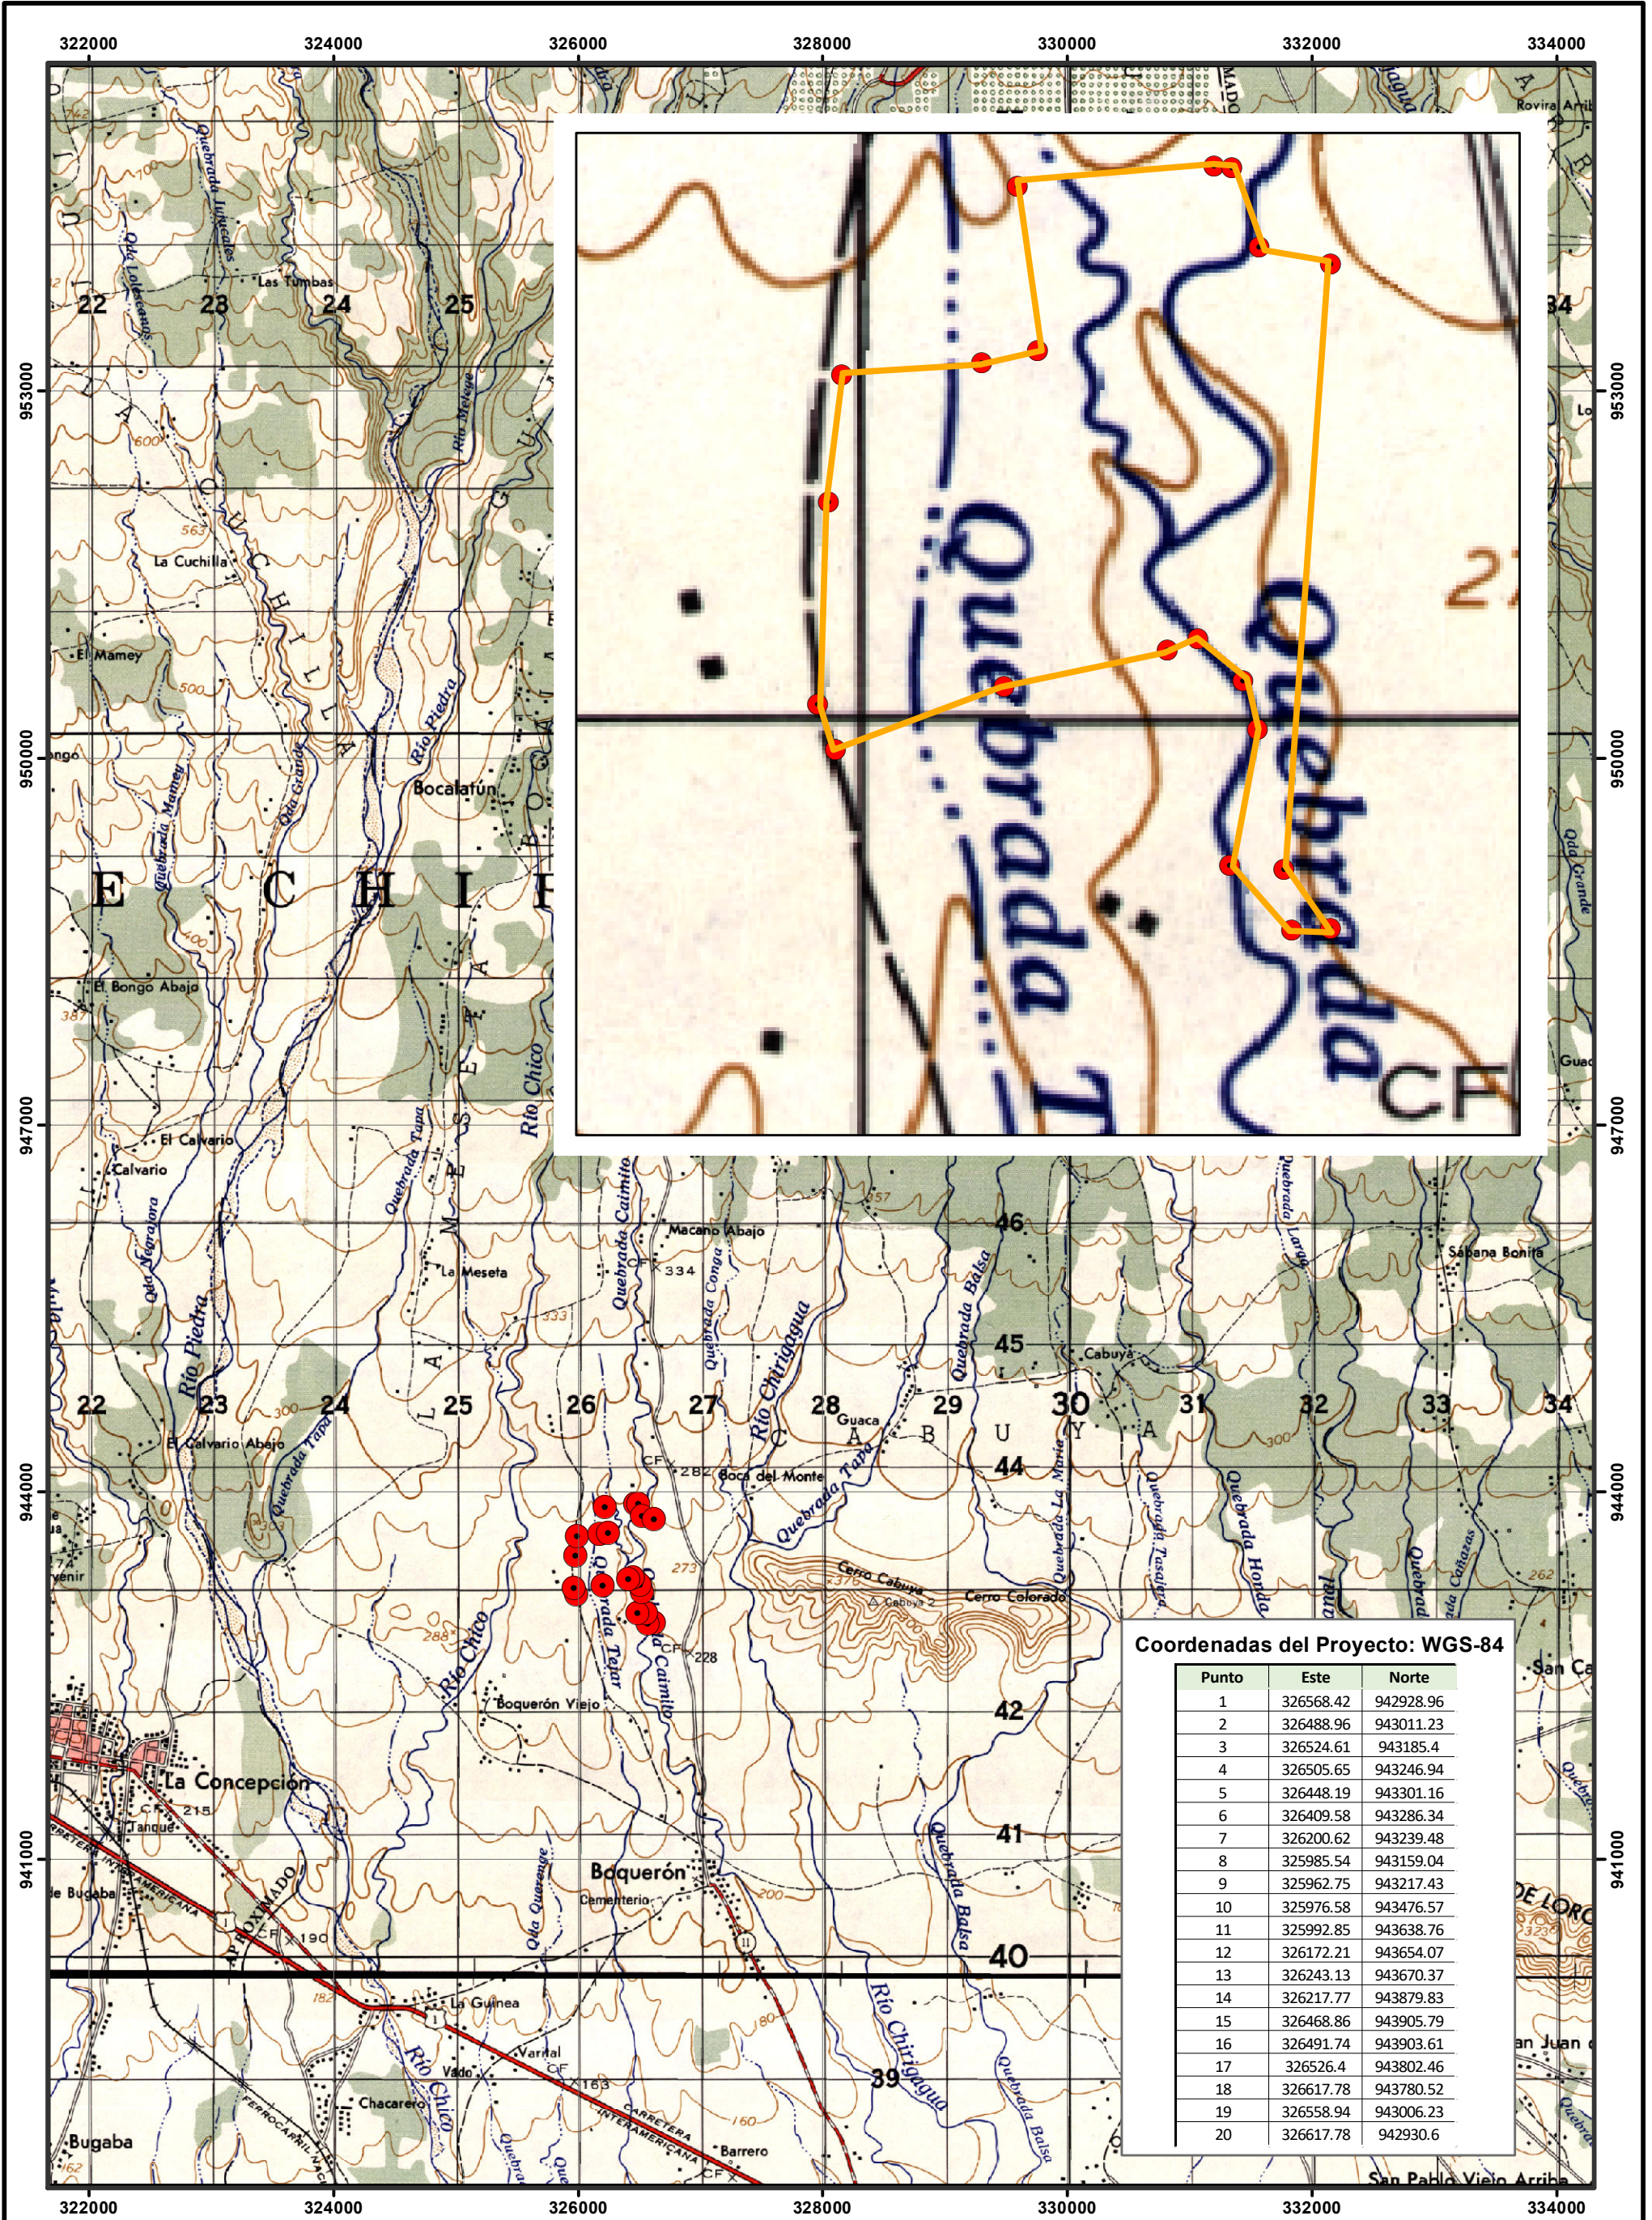

Coordenadas Terreno



Polígono

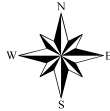

Escala 1:50,000

