



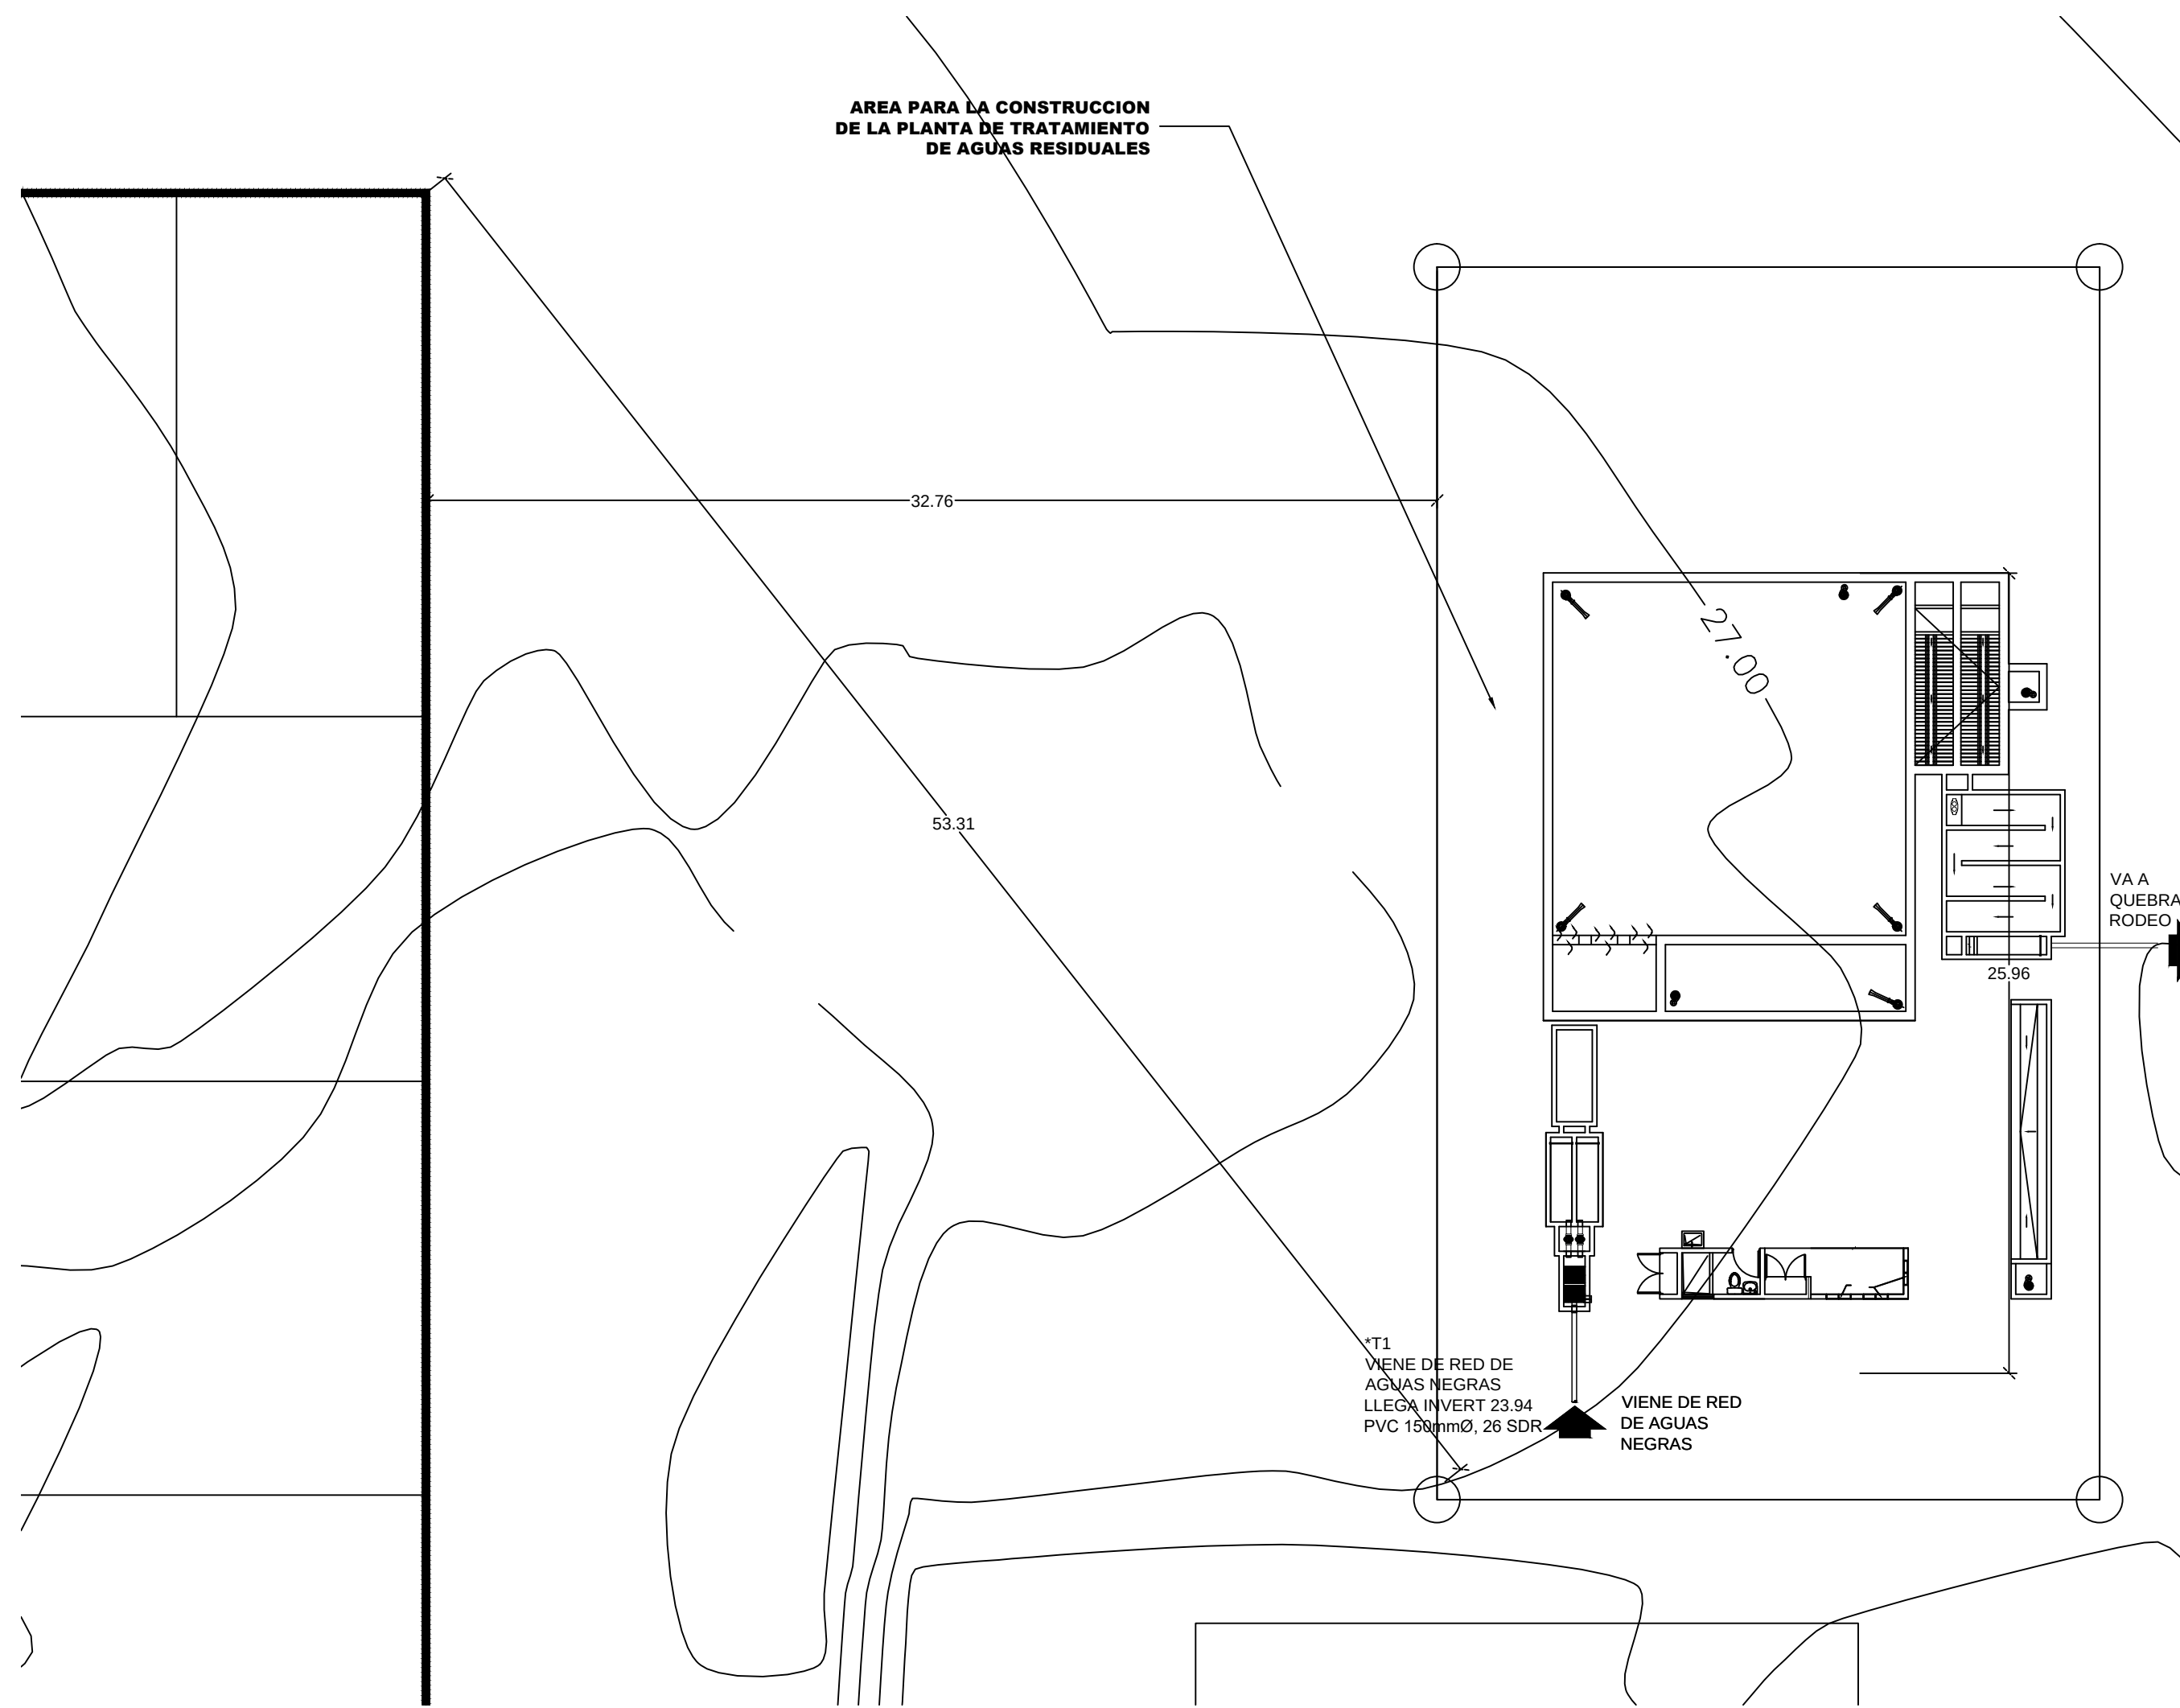


PLANTA DE RETIROS Y AREA A CONSTRUIR

ESCALA 1: 200

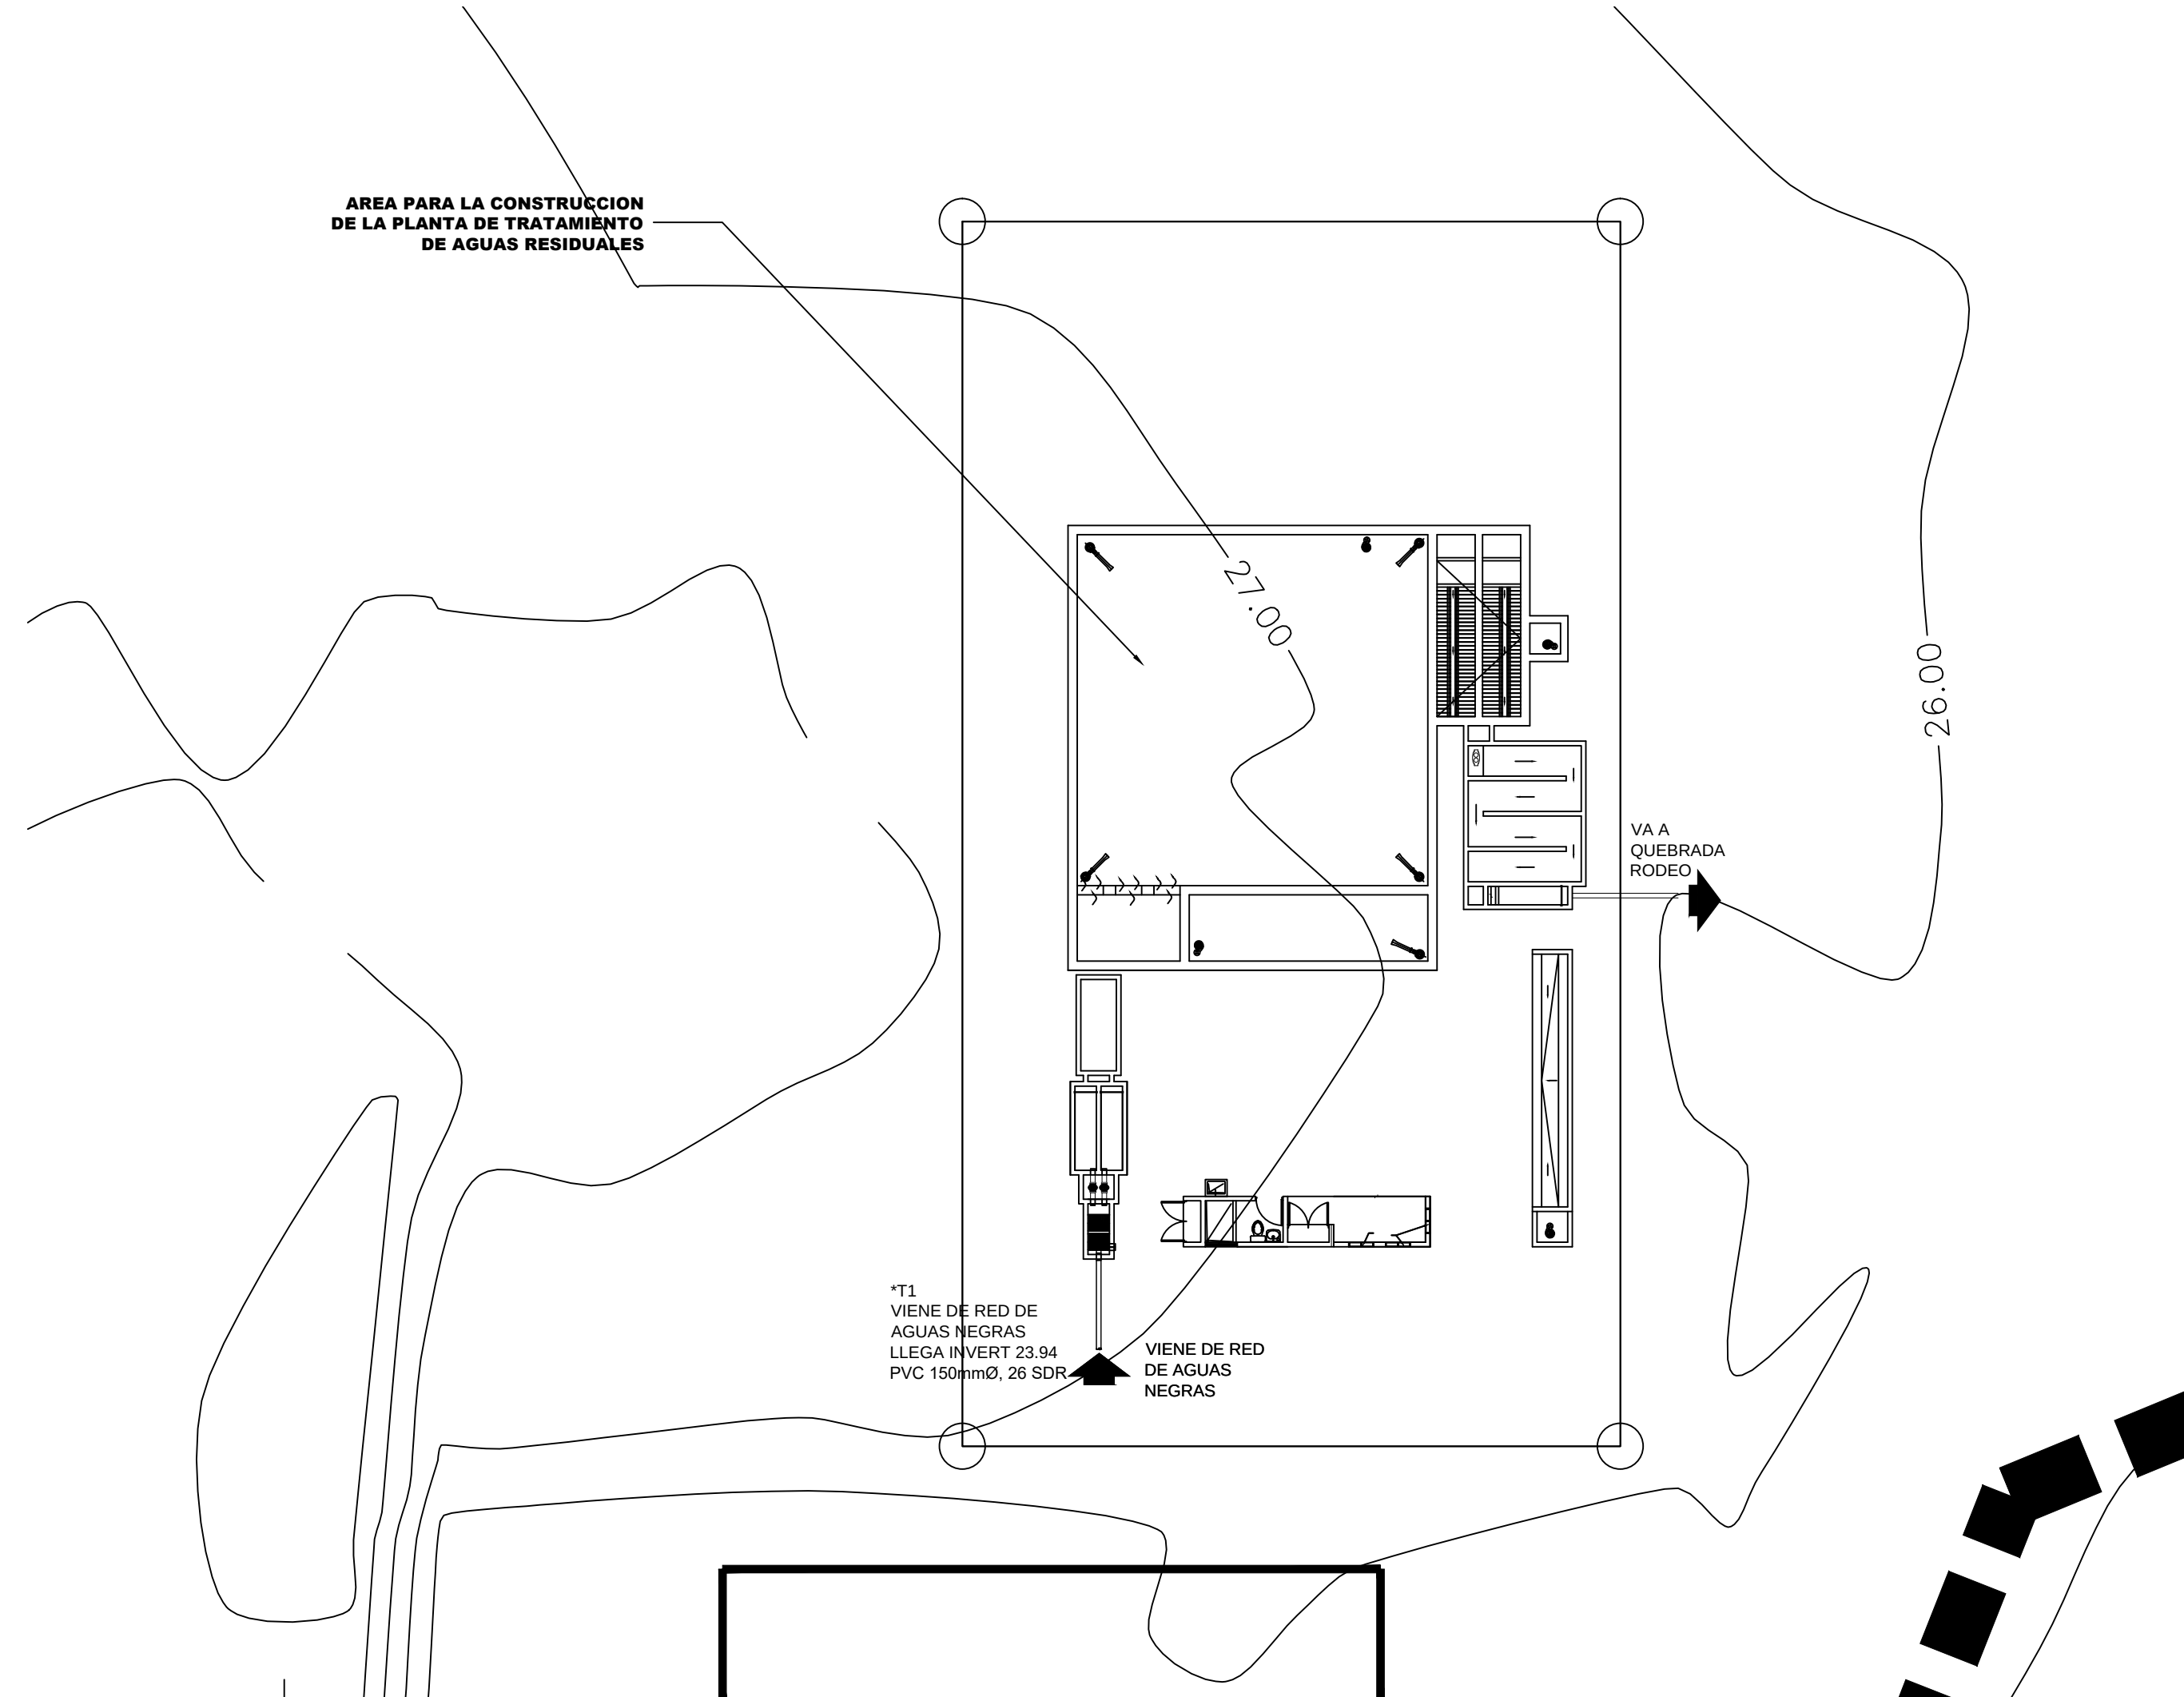

PLANTA DE CARGA Y DESCARGA

ESCALA 1:200

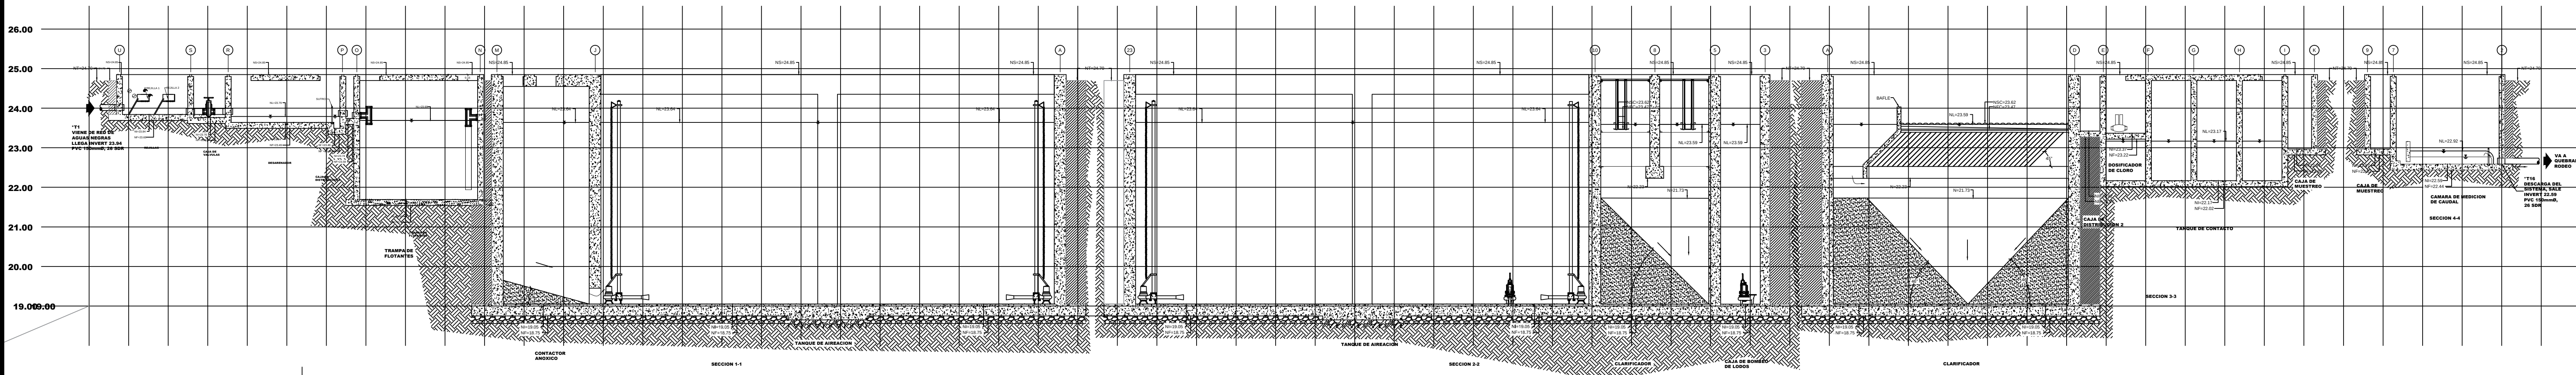

PERFIL DE CARGA Y DESCARGA

ESCALA 1: 75

Proyecto: "Hacienda Las Arboledas"
PLANTA DE TRATAMIENTO N°5

Panamá, La Chorrera
Corregimiento de Puerto Caimito



Propietario: Desarrollos Inmobiliarios Las Arboledas, S. A.

CONTENIDO:		INDICADO	
DIBUJO:	JUAN C. MONTERO (CR)	DISEÑO:	DILA, S.A.
INGENIERIA MUNICIPAL DE CHORRERA:			
FECHA:	MARZO 2019	Hoja No.	
ESCALA:	INDICADA		PT-02