


## PERFIL IZQUIERDO

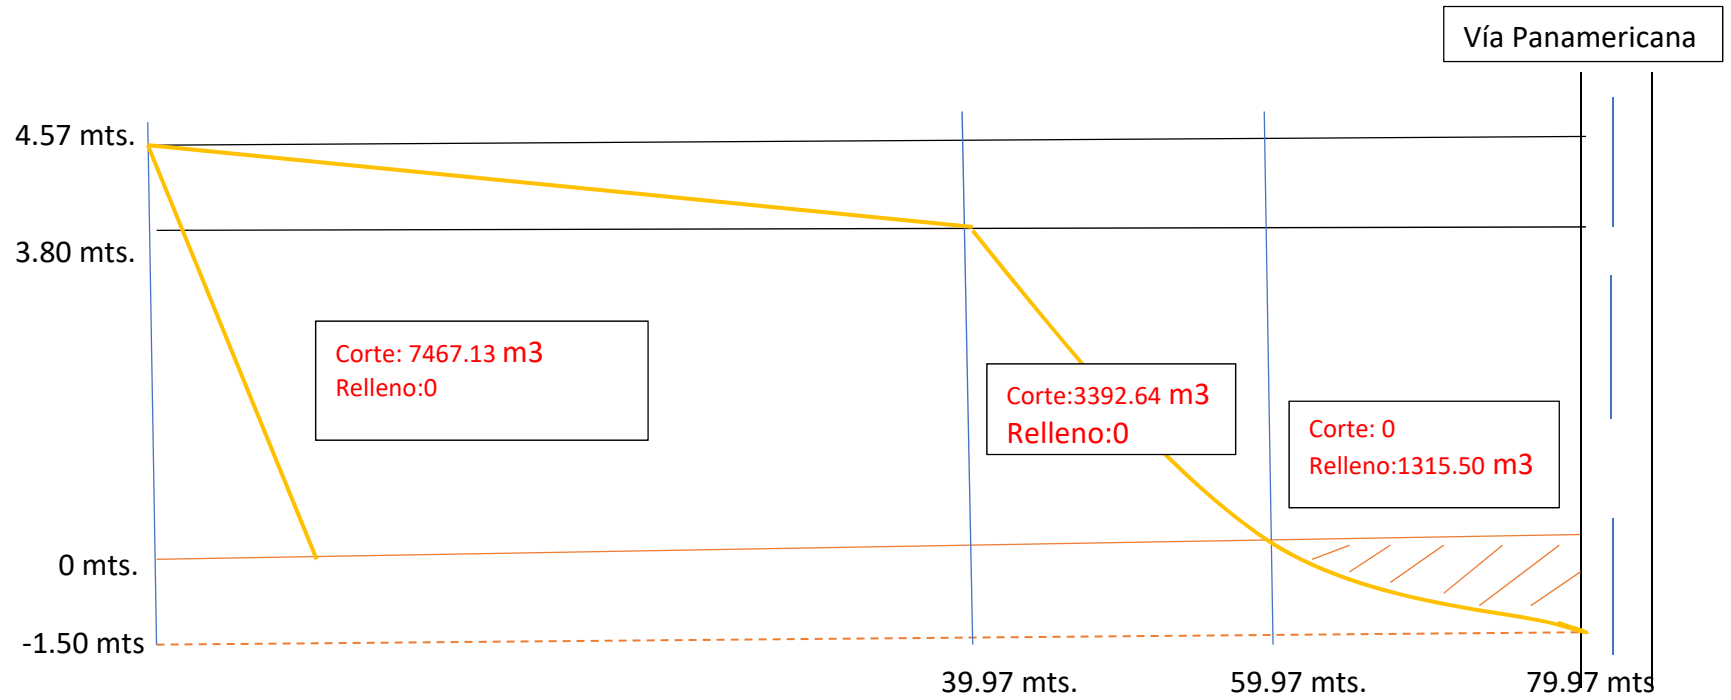


Sección 1: Corte: 10859.77 m3  
Relleno : 1315.50 m3

9544.27 m3

## PERFIL DERECHO

Vía Panamericana

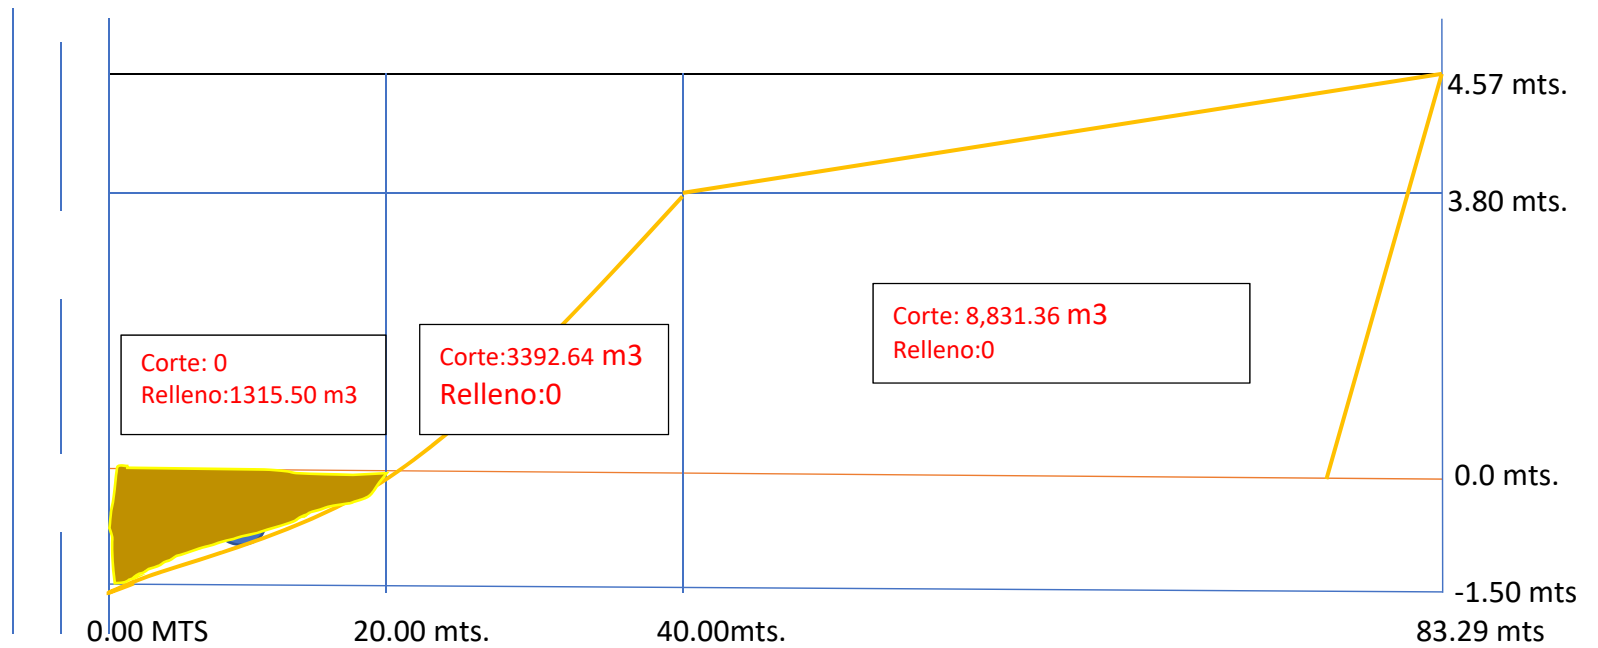

Sección 2: Corte: 12,224.00 m³  
Relleno : 1315.50 m³

10,908.50 m³