


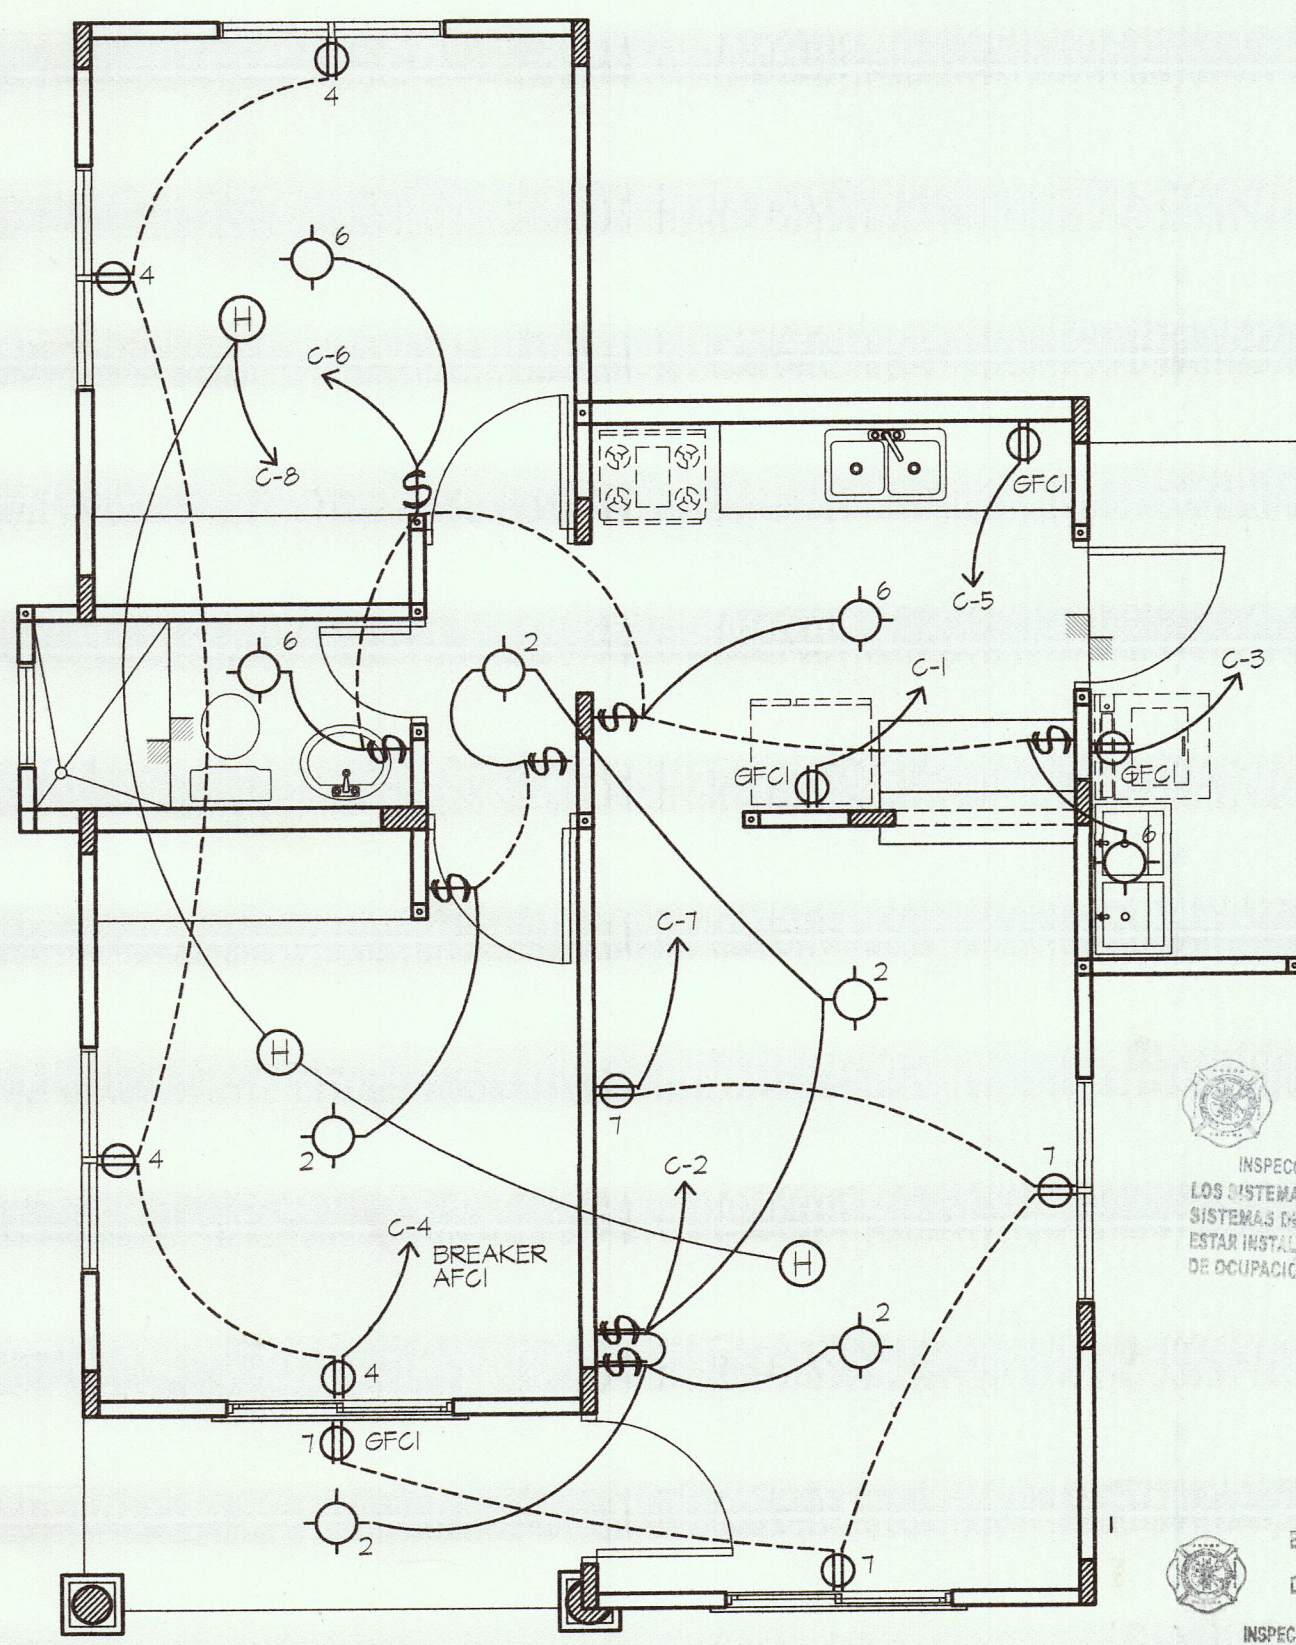

PLANTA DE ELECTRICIDAD
ESC. 1/50


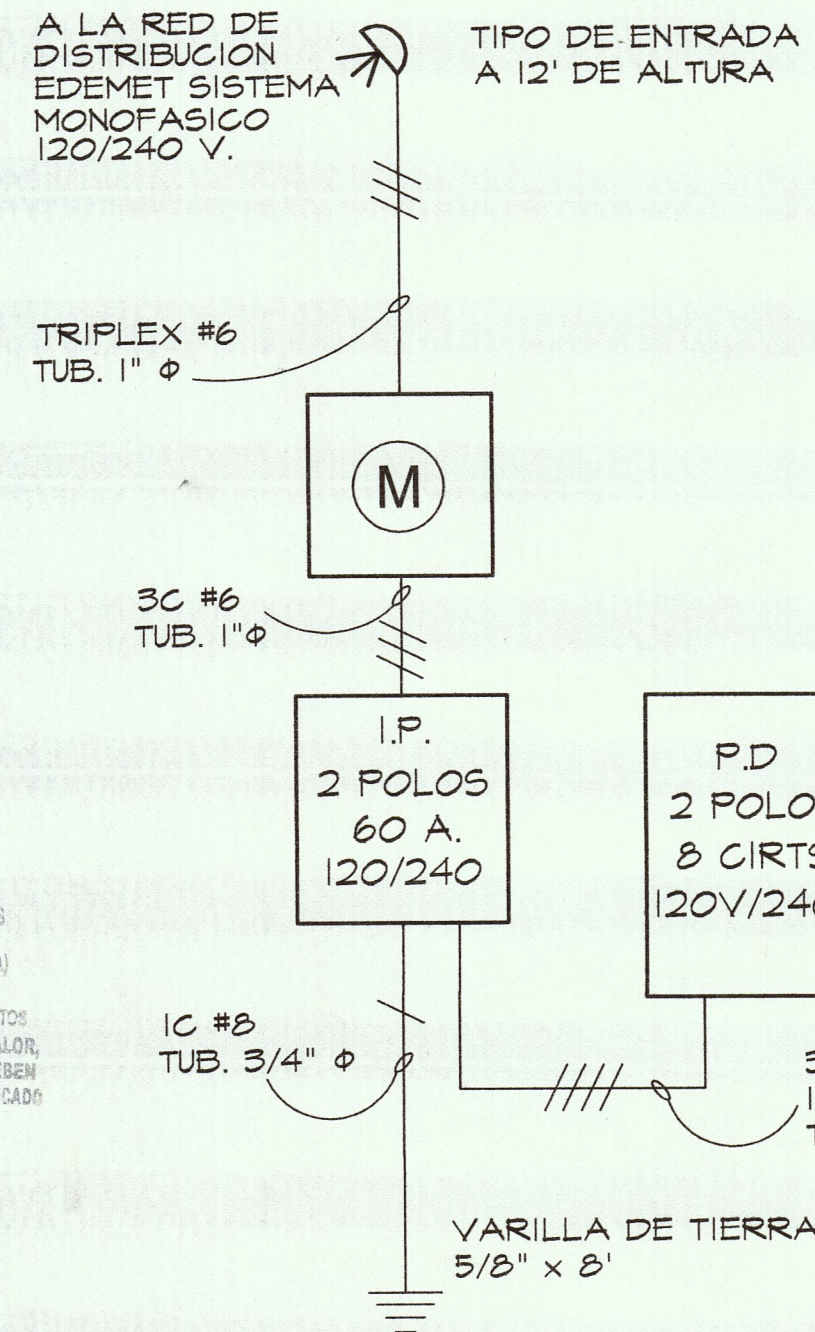



DIAGRAMA UNIFILAR
ELECTRICO
S/E.

RESUMEN DE CARGA	
CARGA INSTALADA	5,050 W
CARGA RESERVADA	0 W
CARGA TOTAL	5,050 W
AMPERAJE	21.04 AMP.
PROTECCION	60 A
CALIBRE DE CONDUCTOR	3C#6
DIAMETRO DE TUBERIA	T-1"φ
CONDUCTOR PARA TIERRA	1C#8
VARILLA PARA TIERRA	5/8" X 8'

- NOTA ELECTRICA:
- TODA LA INSTALACION DEBE CUMPLIR CON LAS NORMAS DE LA OFICINA DE SEGURIDAD Y DEL CODIGO ELECTRICO.
 - LAS CAJILLAS SERAN PINTADAS CON ANTI-CORROSIVO Y CUALQUIER MODIFICACION CONSULTAR CON LA PERSONA RESPONSABLE.
 - TODA LA TUBERIA P.V.C. LLEVARA UN CONDUCTOR MINIMO #12 COMO LINEA A TIERRA.
 - LOS PLANOS FUERON CONFECCIONADOS APEGANDOSE Estrictamente A LOS PROYECTOS TIPO MT Y BT DE UNION FENOSA EDEMET-EDECHI.
 - POR ESTE PROYECTO NO PASA NINGUN SISTEMA DE CABLEADO ELECTRICO NI TELEFONICO.

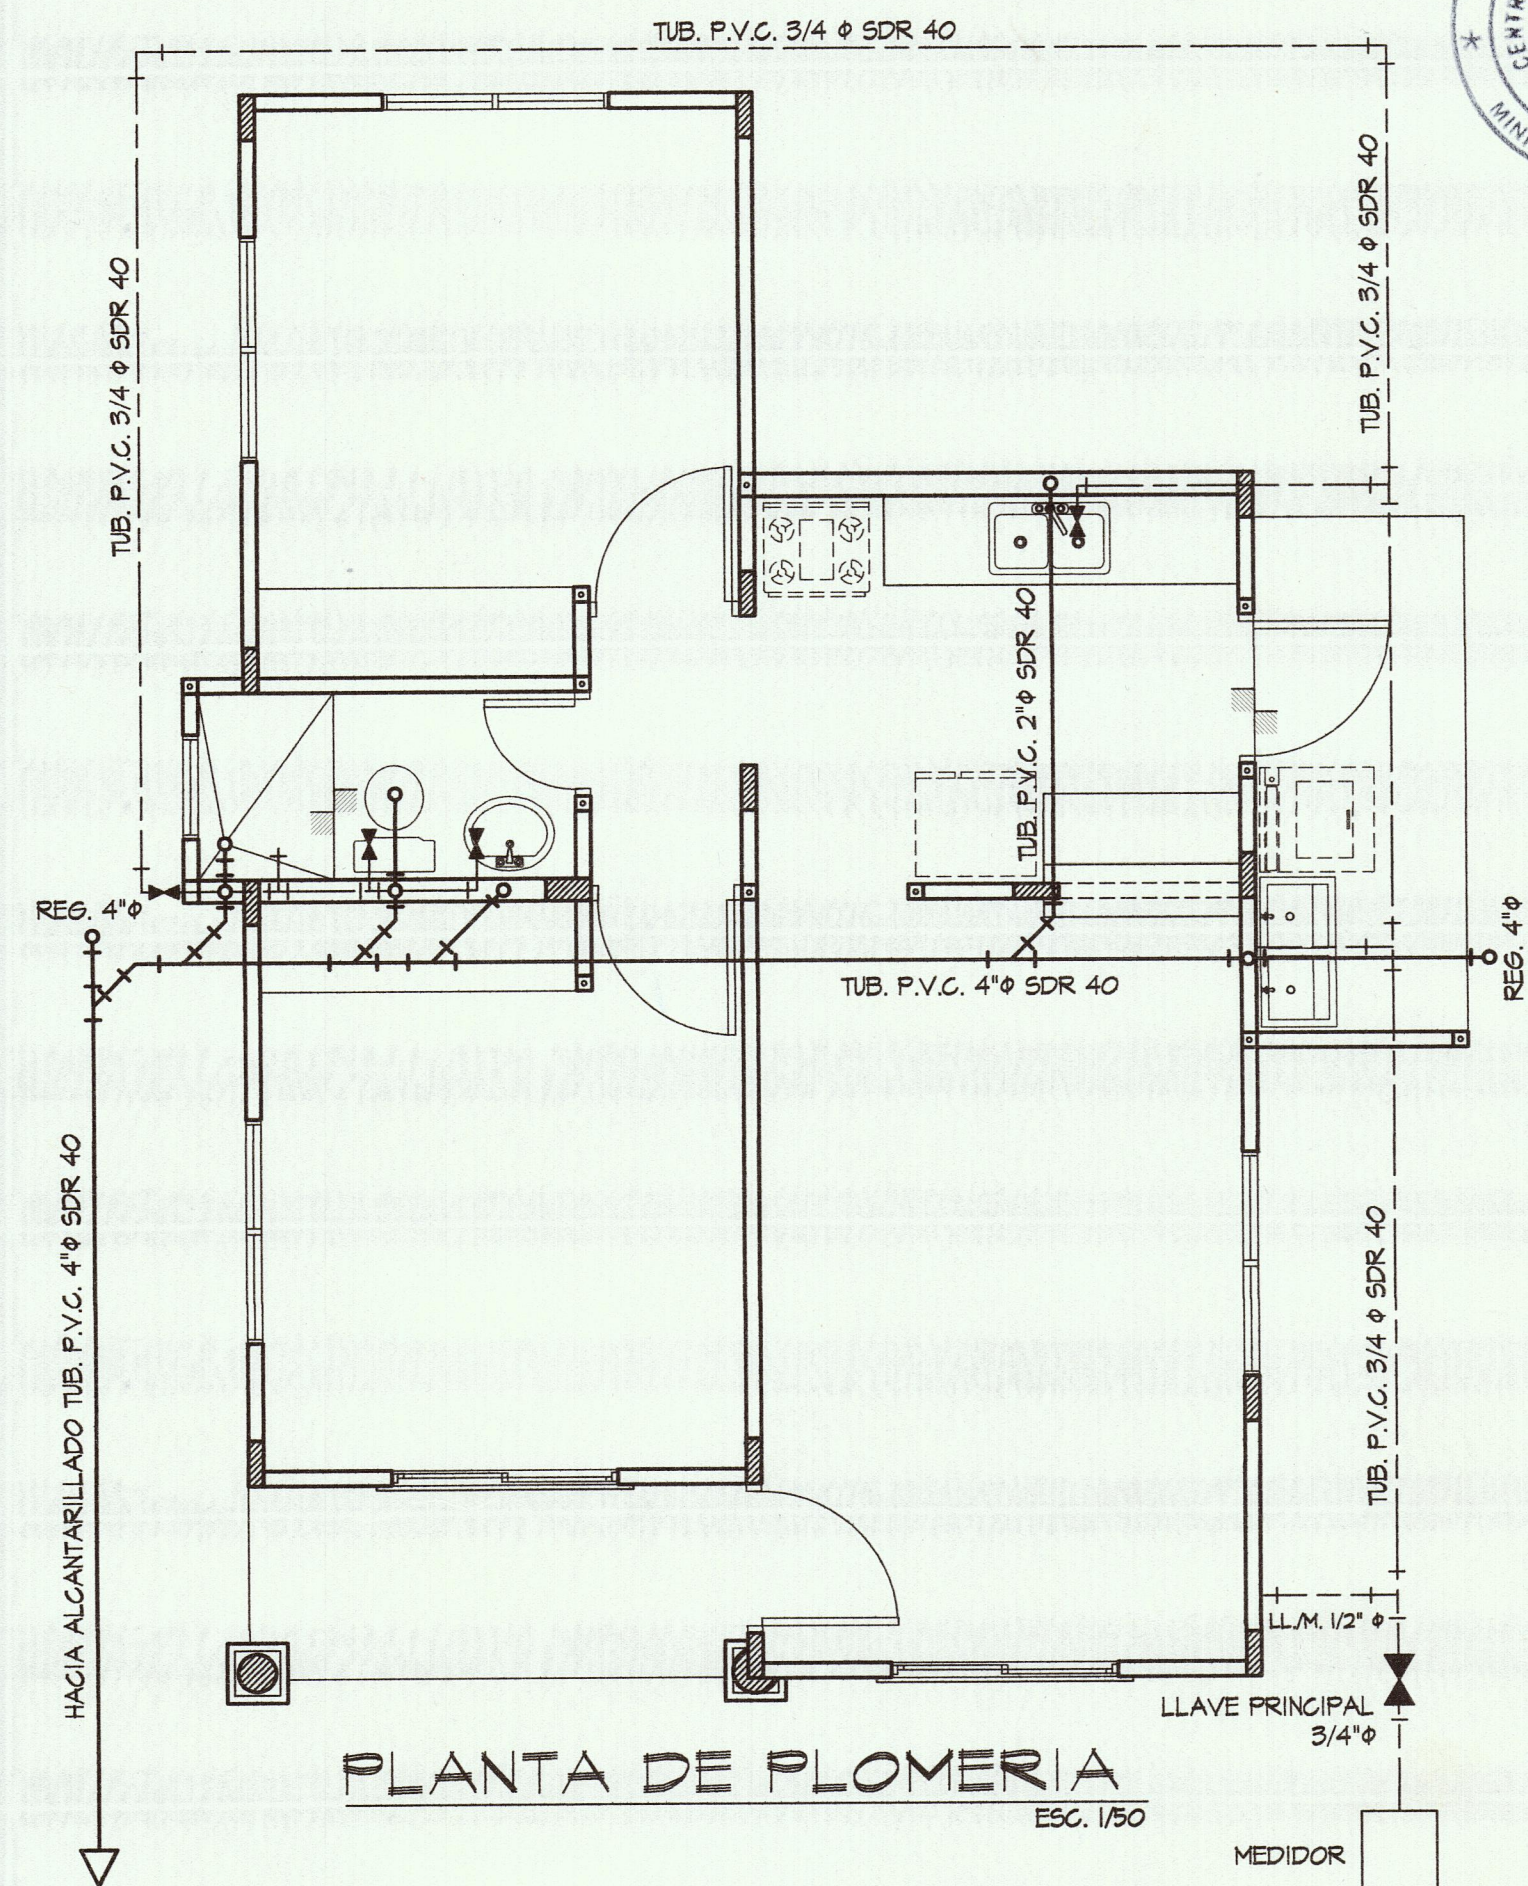


PLANTA DE PLOMERIA
ESC. 1/50

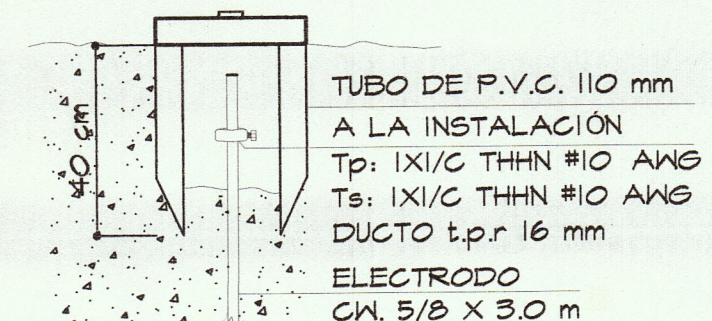


CAMARA INSPECCION
ELECTRICA
S/E.

PANEL DE DISTRIBUCION 2 POLOS - 120V/240V		CUADRO DE DISTRIBUCION BARRAS DE 125 AMP.		8 CIRCUITOS	
OBSERV.	# C.	WATTS	BARRAS	WATTS	OBSERV.
REFRIG.	1	1000	500	5	2 LUCES
LAVAND.	3	1000	400	4	4 TOMACORRIENTES AFCI
A.E. COCINA	5	1000	400	1	6 LUCES
TOMA CORRIENTES	7	600	150	3	8 DETECTORES DE HUMO
TOTAL	3	2000	1600	2900	TOTAL



ISOMETRICO DE
AGUAS SERVIDAS
ESC. 1/50

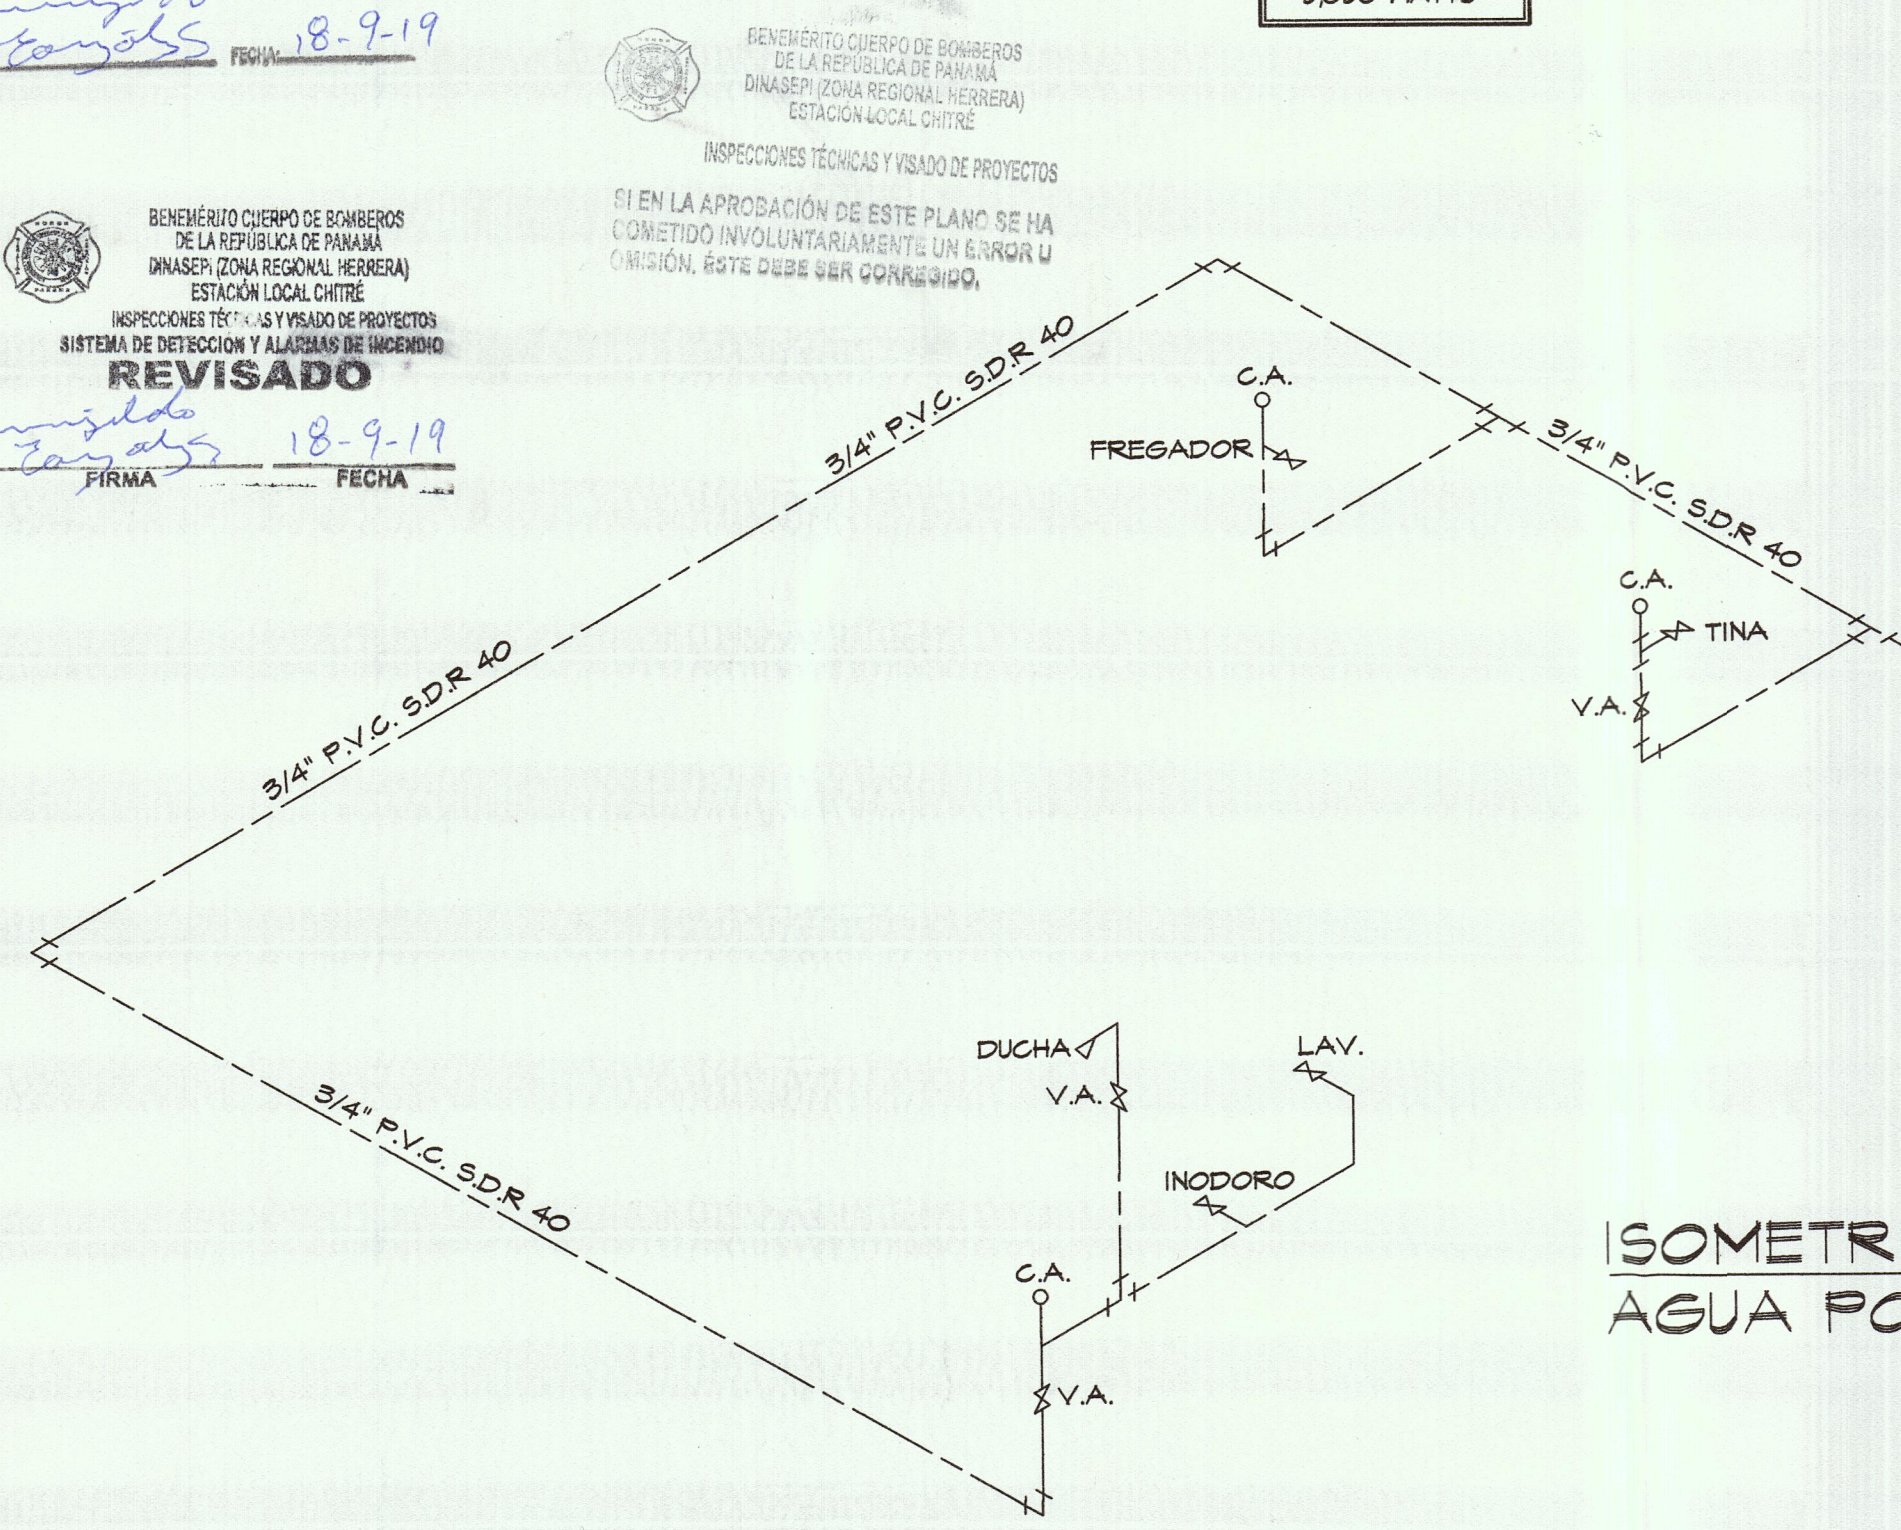

ISOMETRICO DE
AGUA POTABLE
ESC. 1/50

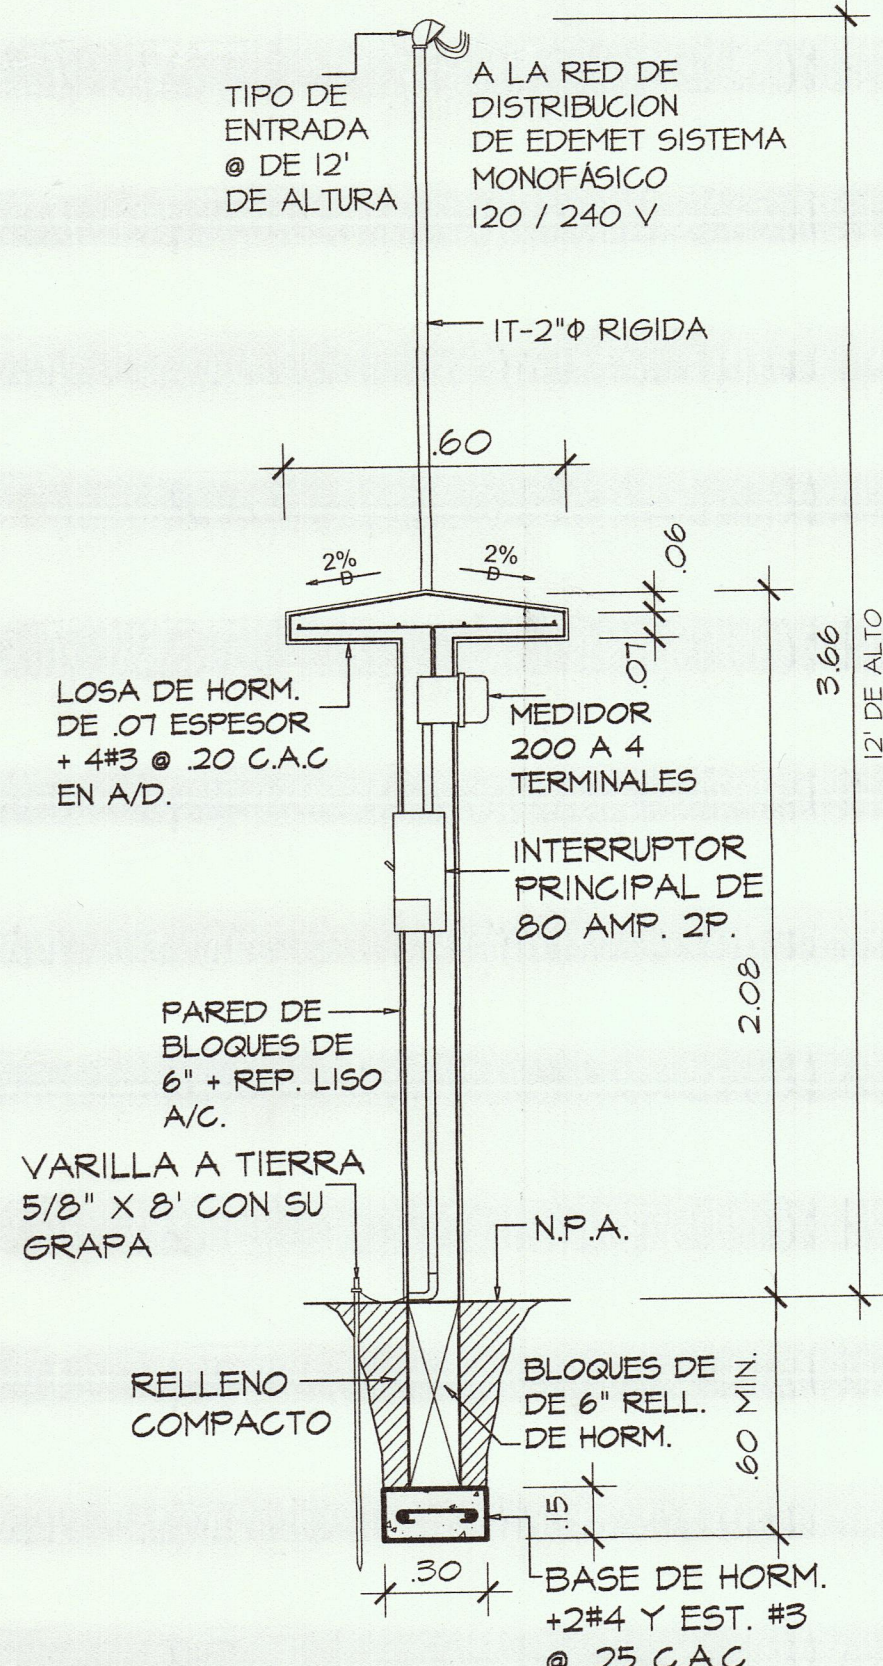

DETALLE TAPIA
ELECTRICA
S/E.

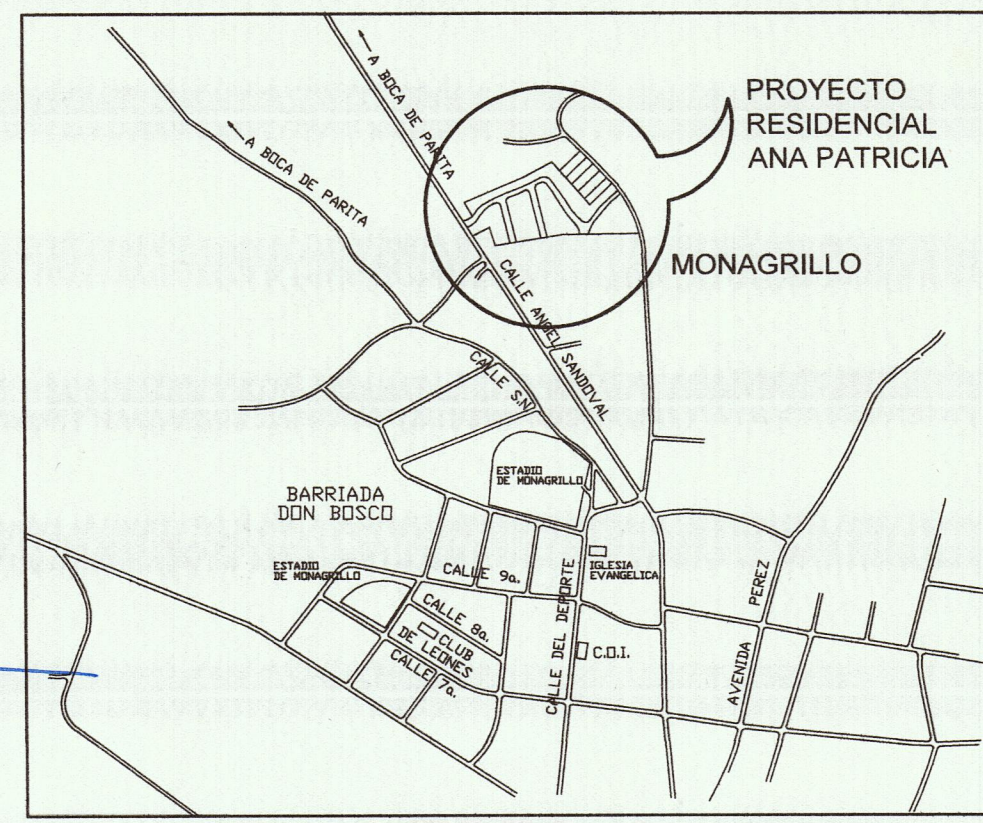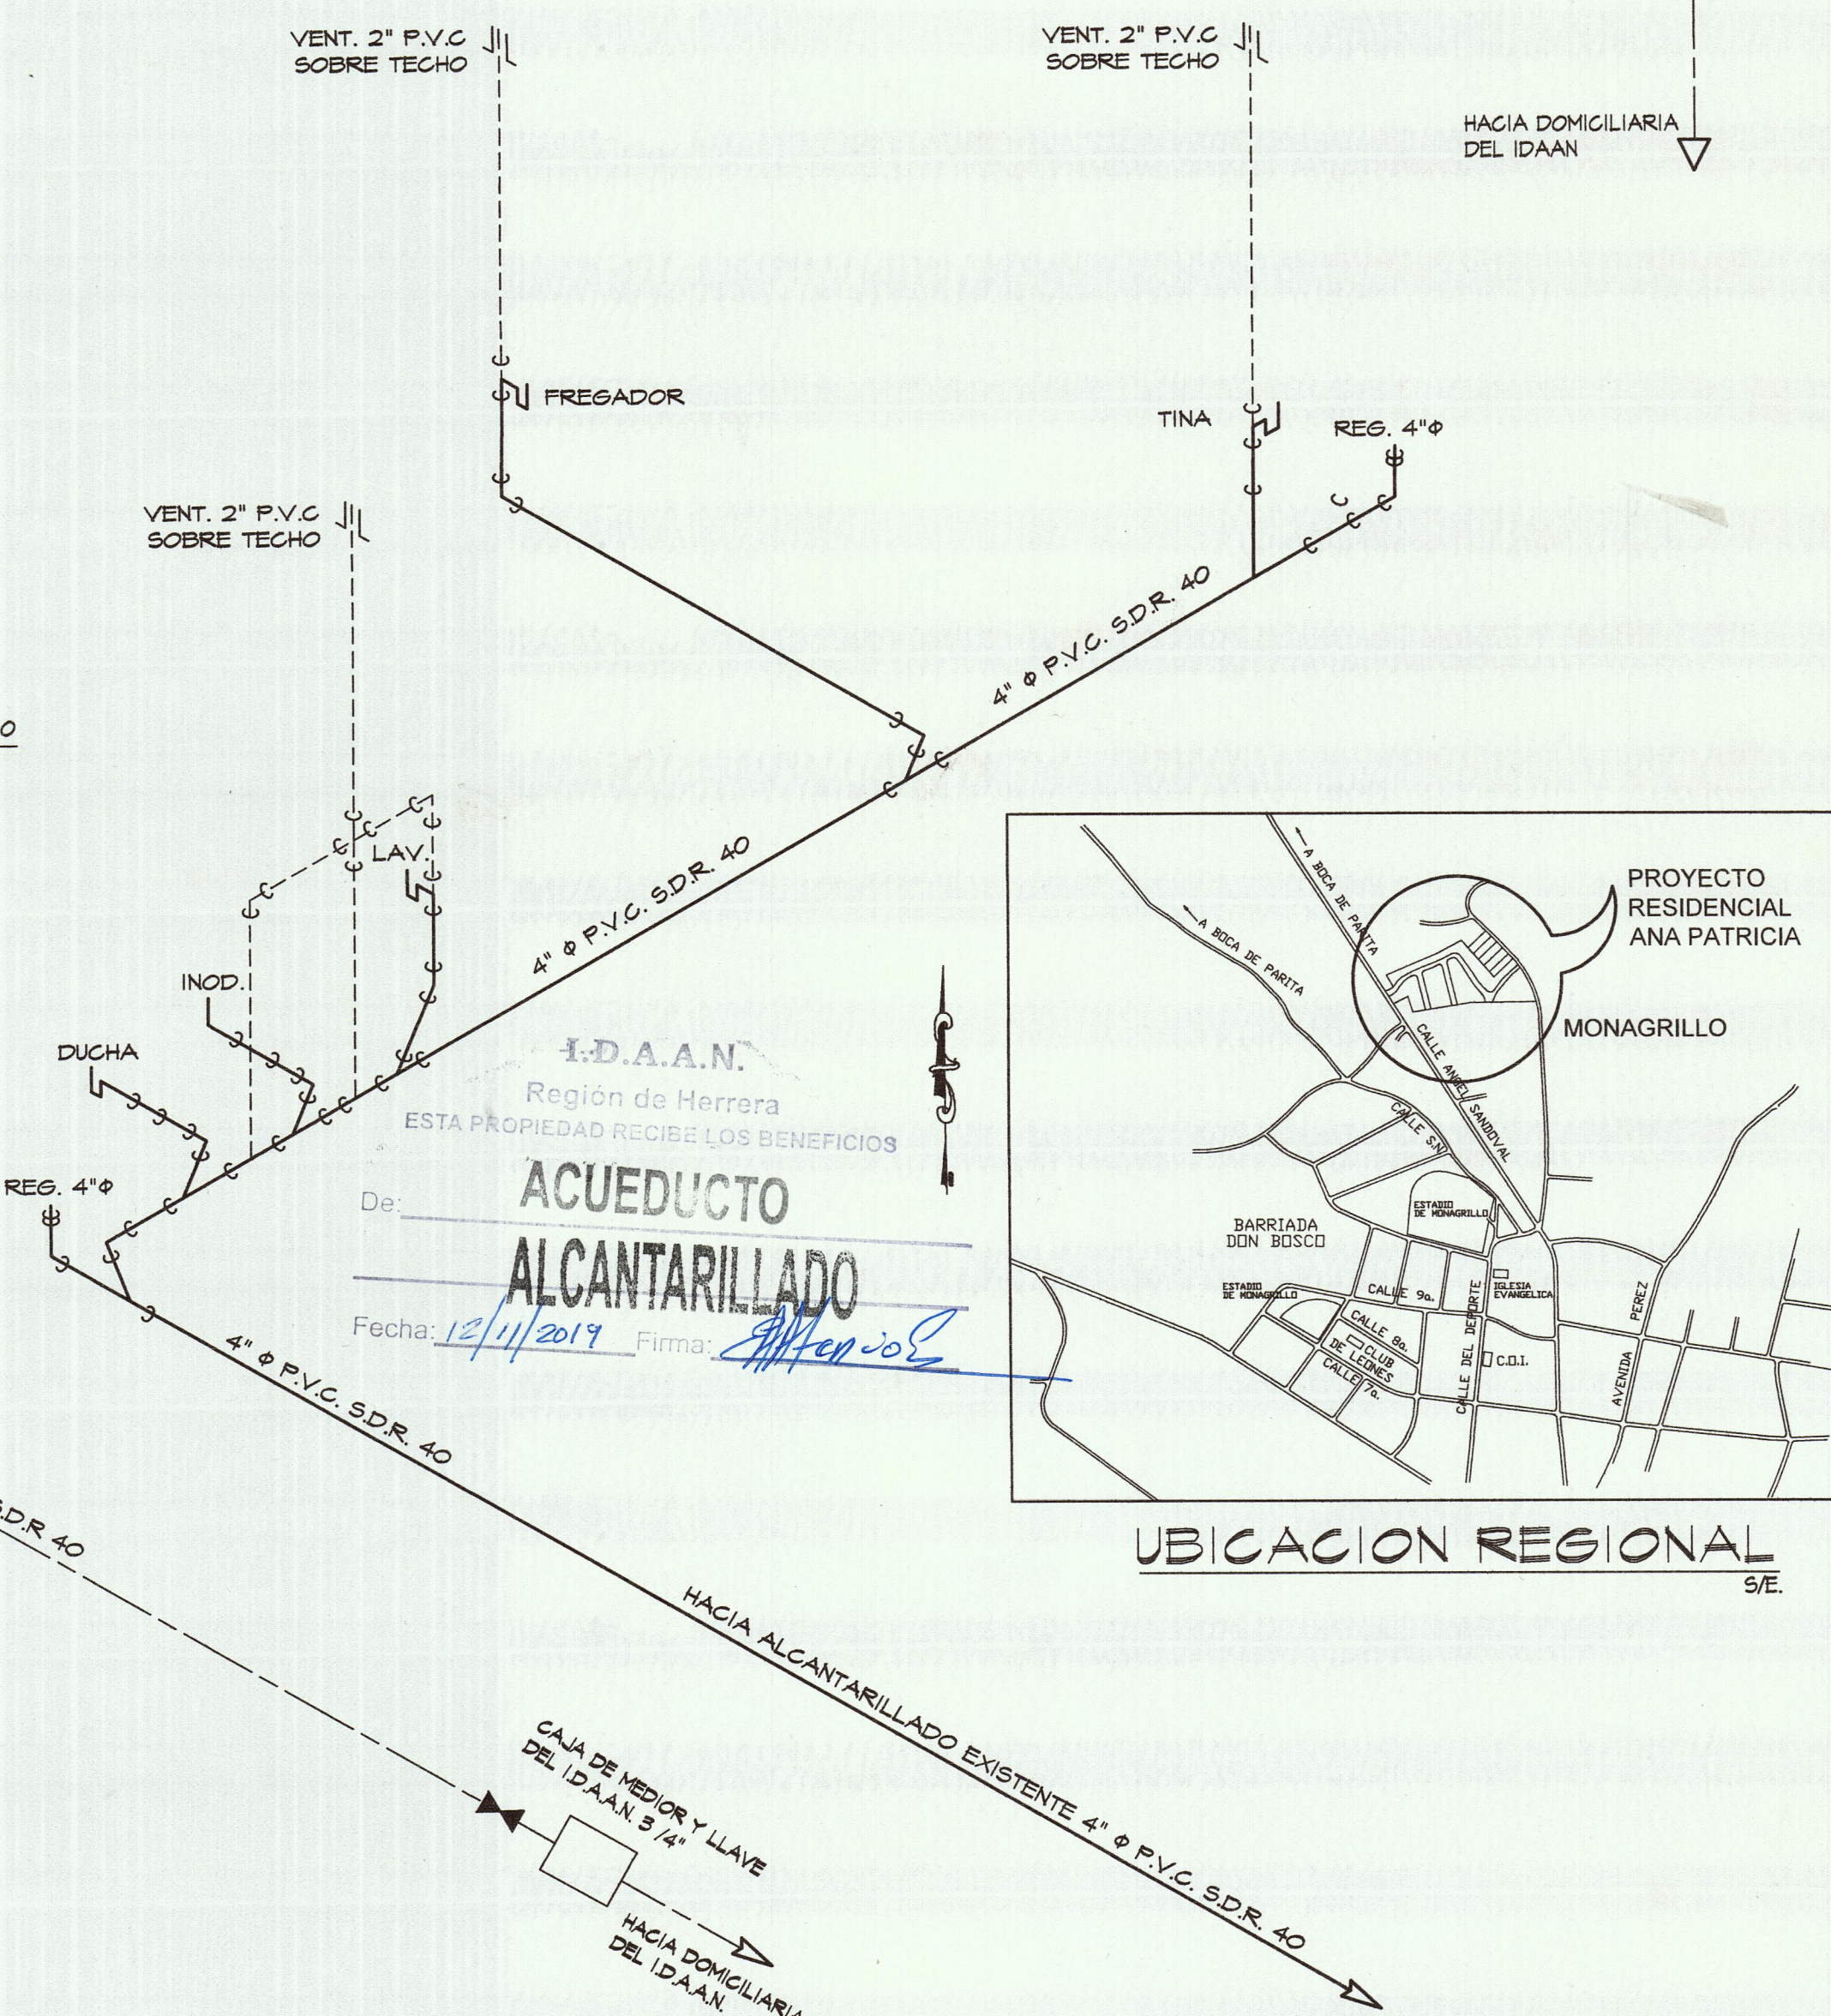

UBICACION REGIONAL
S/E.

MINISTERIO DE SALUD
DEPARTAMENTO DE SANEAMIENTO AMBIENTAL
REVISADO
Fecha: 18-11-2019
Firmatario: [Firma]
Número: 176-19

BEHEMUNTO CUERPO DE BOMBEROS
DE LA REPUBLICA DE PANAMA
DINASEP (ZONA REGIONAL HERRERA)
ESTACION LOCAL CHITRE
INSPECCIONES TECNICAS Y VISADO DE PROYECTOS
"PLANO VISADO"
Firma: [Firma]
Fecha: 18-11-2019

MANUEL ARTURO PEREZ T.
INGENIERO CIVIL
Licencia N° 98-06-117
Firma: [Firma]
Ley 15 del 26 de Enero de 1959
Junta Técnica de Ingeniería y Arquitectura

ANGELO GIULY PEREZ GONZALEZ
INGENIERO ELECTROMECANICO
LICENCIA No 2017-024-046
Firma: [Firma]
Ley 15 del 26 de enero de 1959
Junta Técnica de Ingeniería y Arquitectura

DISTRITO DE CHITRE
MIGUEL O. RODRIGUEZ S.
ARQUITECTO
LICENCIA N° 74-1-75
Firma: [Firma]
Ley 15 del 26 de Enero de 1959
Junta Técnica de Ingeniería y Arquitectura

MIGUEL O. RODRIGUEZ S.
ARQUITECTO
LICENCIA N° 74-1-75
Firma: [Firma]
Ley 15 del 26 de Enero de 1959
Junta Técnica de Ingeniería y Arquitectura

MIGUEL O. RODRIGUEZ S.
ARQUITECTO

PROYECTO:
RESIDENCIAL ANA PATRICIA

PROPIEDAD DE:
INVERSIONES ANA ALEJANDRA

UBICACION:
CALLE ANGEL SANDOVAL
CORREGIMIENTO MONAGRILLO,
PROVINCIA DE HERRERA,
REP. DE PANAMA.

FIRMA DEL PROPIETARIO
CEDULA

DIRECTOR DE OBRAS Y CONSTRUCCIONES MUNICIPALES	DISEÑO:	DIBUJO:
		OSCAR CEDENO
	CALCULO:	CONTENIDO:
		PLANTAS, CUADROS, DET.
	PLOMERIA:	ESCALA:
		INDICADA
	ELECTRICIDAD:	FECHA:
		10 JUNIO 2017