

ANEXOS

Documentos insertados en Anexos:

1. Copia de C.I.P. del promotor debidamente notariada.
2. Mapa de Localización Regional a escala 1:50,000.
3. Certificación de la propiedad de ANATI.
4. Fotos del área donde se planea desarrollar el proyecto.
5. Planos del proyecto (planta arquitectónica, vista general).
6. Copia de Plano del terreno.
7. Encuestas.

“Proyecto Construcción de Local Comercial / promotor: Olmedo Gracia / Ubicado en Meteti /Pinogana/ Darién.



REPÚBLICA DE PANAMÁ
TRIBUNAL ELECTORAL

Olmedo Yunier
Gracia Ortega



NOMBRE USUAL:
FECHA DE NACIMIENTO: 27-JUL-1981
LUGAR DE NACIMIENTO: PANAMÁ, PANAMÁ
SEXO: M TIPO DE SANGRE: O+
EXPEDIDA: 08-NOV-2016 EXPIRA: 08-NOV-2026

8-748-1647



Olmedo Yunier Gracia Ortega




Yo, LICDO. CRISTOBAL HONORIO DAVIS LOMBA Notario Público
Décimo Tercero, Suplente del Circuito de Panamá, con cédula No.
8-747-2159.

CERTIFICO:

Que he cotejado detenidamente y minuciosamente esta copia
fotostática con su original y la encuentro en todo conforme.

Panamá, 24 OCT 2018

Cristobal Honorio Davis Lomba
LICDO. CRISTOBAL HONORIO DAVIS LOMBA
Notario Público Décimo Tercero, Suplente

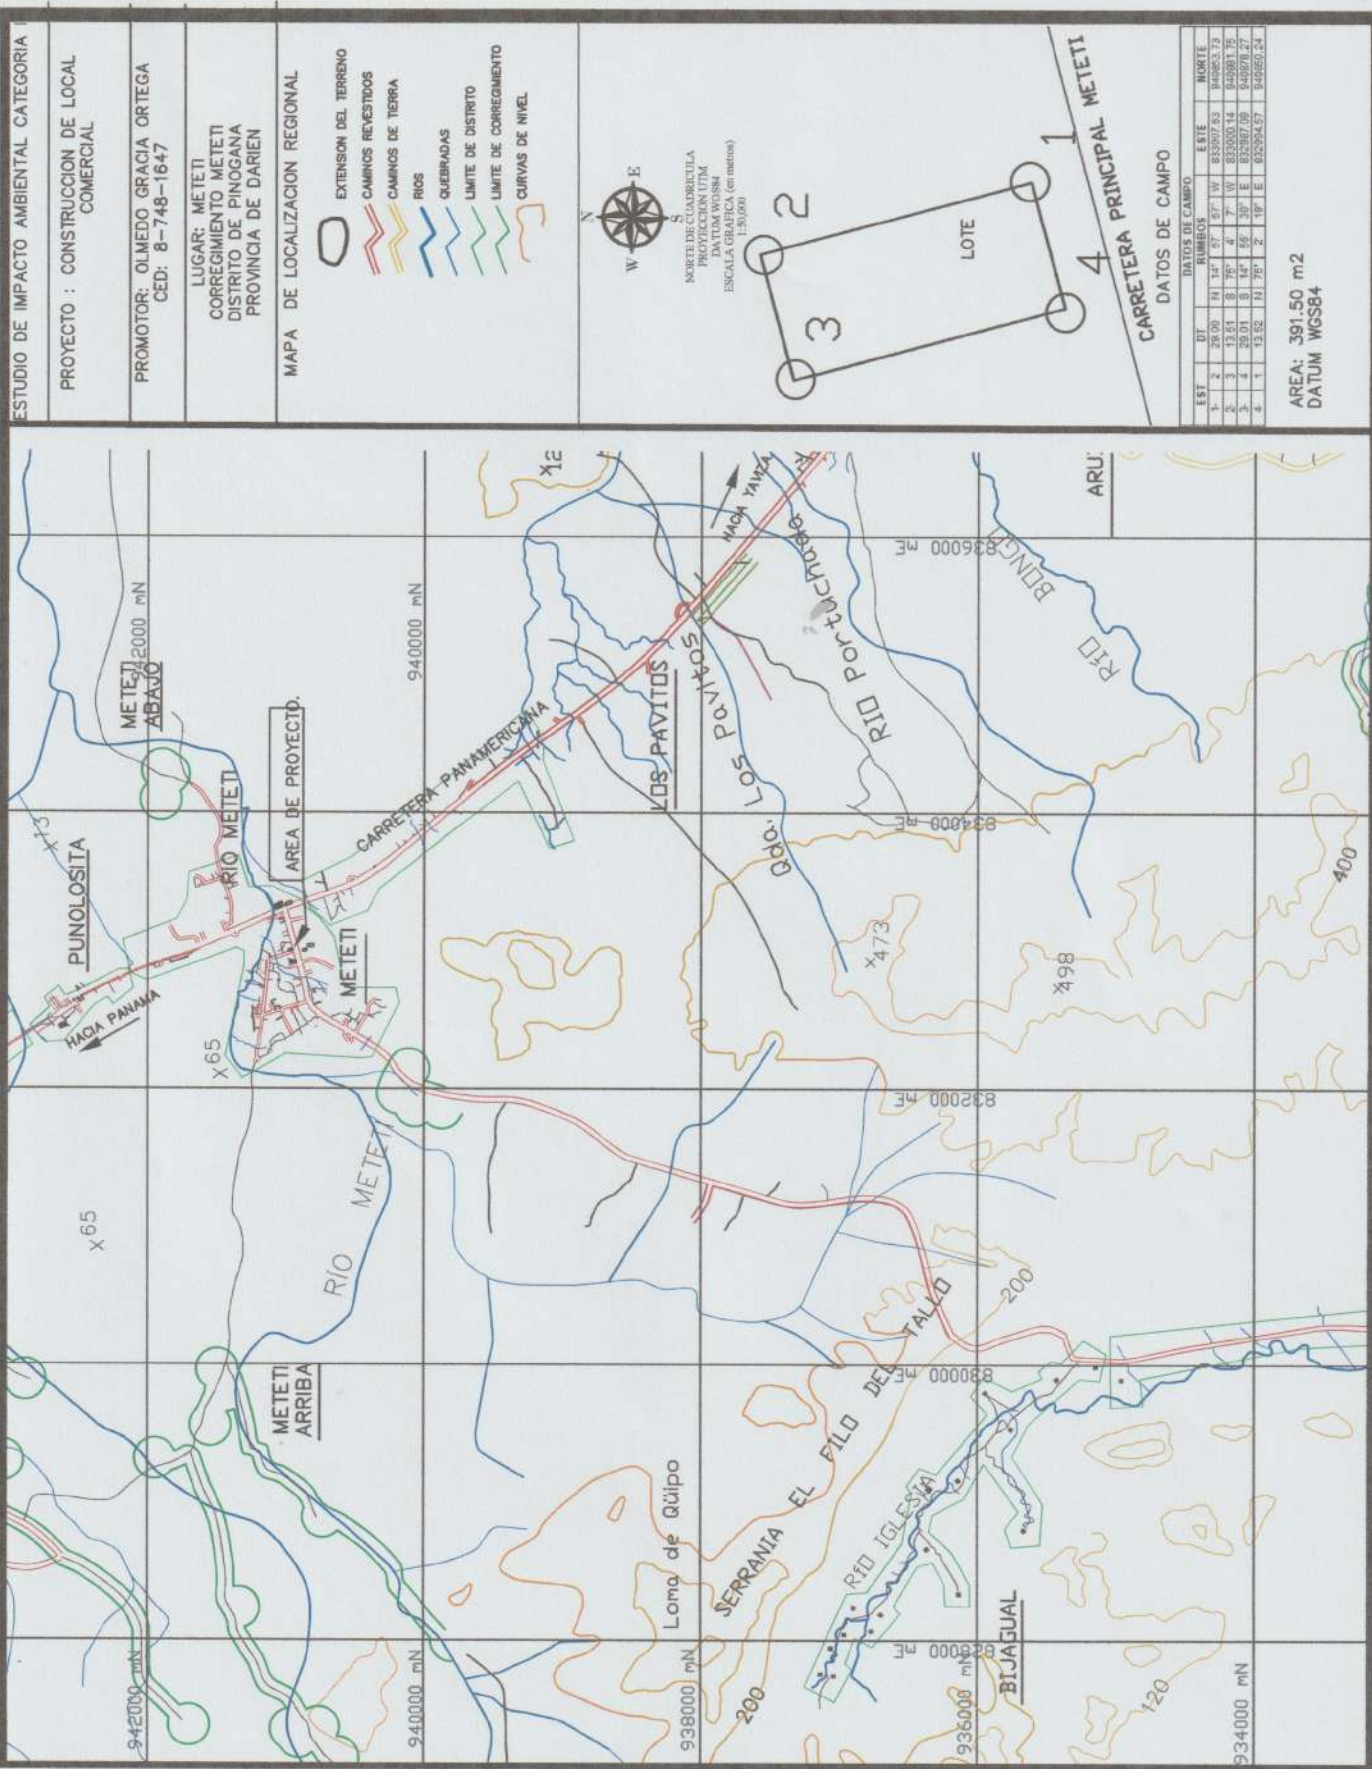



Dirección Nacional de Titulación y Regularización

EDT-259-19

LA SUSCRITA DIRECTORA REGIONAL DE LA PROVINCIA DE DARIEN DE LA AUTORIDAD NACIONAL DE ADMINISTRACION DE TIERRA, EN ATENCION A SOLICITUD DE PARTE INTERESADA, EN USO DE LAS FACULTADES QUE LE OTORGA LA LEY

CERTIFICA:


Que **OLMEDO YUNIER GRACIAS ORTEGA**, con numero de identidad personal, **8-748-1647**, presentó ante la Autoridad Nacional de Administración de Tierras (ANATI), en fecha **2 de JULIO de 2019**, solicitud de compra a la Nación, de un globo de terreno con una superficie de **0has+0391.50mts** propiedad de La Nación ubicada en **METETI CENTRO**, Corregimiento de **METETI**, Provincia de **DARIEN**. Dicha petición se encuentra contenida en el expediente, **5-0243-19**

Que esta solicitud se encuentra en etapa inicial, pendiente de la diligencia de Inspección y revisión de plano por lo tanto no se ha practicado la Inspección de campo y se desconoce si el plano presentado cumple con los requisitos técnicos.

El presente documento sólo certifica la existencia de la solicitud y no constituye garantía alguna del resultado final de la misma.

La presente certificación tiene una vigencia de seis (6) meses a partir de su fecha.

Dado en la Provincia de Darién, a los cinco (5) día del mes de agosto de L dos mil diecinueve (2019).

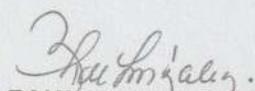
Licda. ZAHILIS VEGA DE GONZALEZ

Directora Regional Encargada de la Provincia de Darién

Autoridad Nacional de la Administración de Tierra

(ANATI)





Foto N° 1: Vista panorámica de la parte interna del proyecto, planta alta. Fuente: Julio Cruz /octubre / 2019.



Foto N° 2: Vista de la parte lateral izquierda del proyecto, calle interna hacia el parque de Metetí. Fuente: Julio Cruz /octubre / 2019.

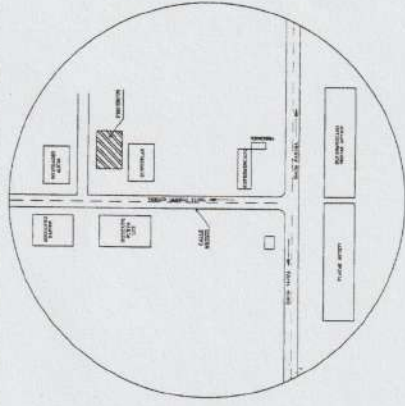


Foto N° 3: Vista panorámica de la planta baja del proyecto. Fuente: Julio Cruz /octubre /2019.



Foto N° 4: Vista panorámica del área frontal del proyecto, planta alta. Fuente: Julio Cruz /octubre /2019.


PROYECTO: LOCAL COMERCIAL OLMEDO	PROPIETARIO: OLMEDO Y GRACIA ORTEGA UBICACIÓN: METETI CORREGIMIENTO DE METETI	OBSERVACIONES:	REVISADO POR:	APROBACIÓN DEL MUNICIPIO:	SELLO Y FIRMA: JAMES ABALIZ Ingeniero Civil C.C. 10.100 de la Secretaría de Gobierno y Justicia	DEBILIDAD: TEIS P111	CONTENIDO: PLANTA ARQUITECTÓNICA LOCALIZACIÓN REGIONAL ELEVACIÓN POSTERIOR, CUADRO DE PUERTAS Y VENTANAS	FECHA: 02 AGOSTO 2018	ESCALAS: INDICADAS	LÁMINA: A-2
-------------------------------------	--	----------------	---------------	---------------------------	--	-------------------------	--	--------------------------	-----------------------	--------------------




LOCALIZACIÓN REGIONAL
ESC. 1:1000

CUADRO DE PUERTAS			
TIPO	CANTIDAD	ANCHO	ALTO
P1	3	1.80	2.10
P2	1	2.20	2.10
P3	2	0.90	2.10
A. REPARAR POR EL CLIENTE			

CUADRO DE VENTANAS			
TIPO	CANTIDAD	ANCHO	ALTO
V1	3	0.90	1.80
V2	1	1.20	1.80
REPARAR POR EL CLIENTE			

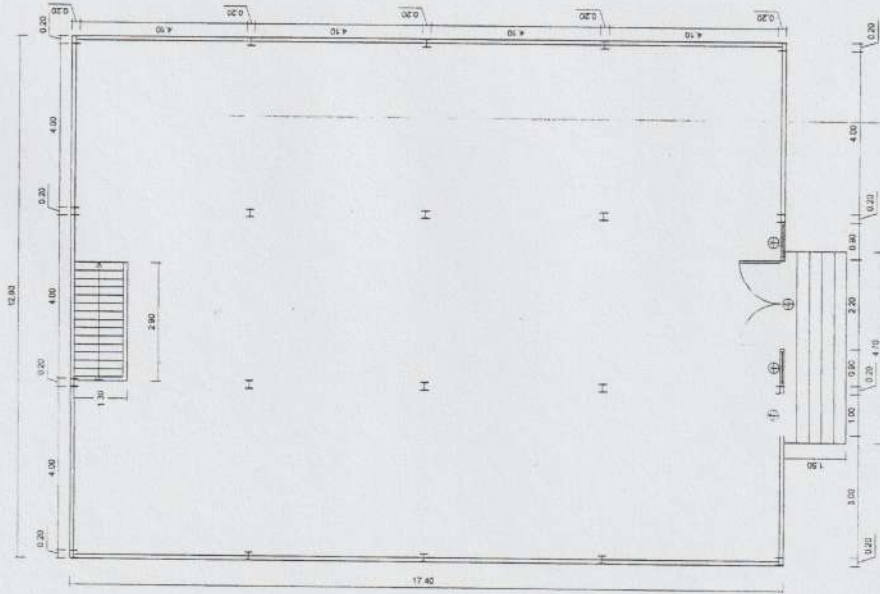

PLANTA ARQUITECTÓNICA
SEGUNDO NIVEL
ESC. 1:50

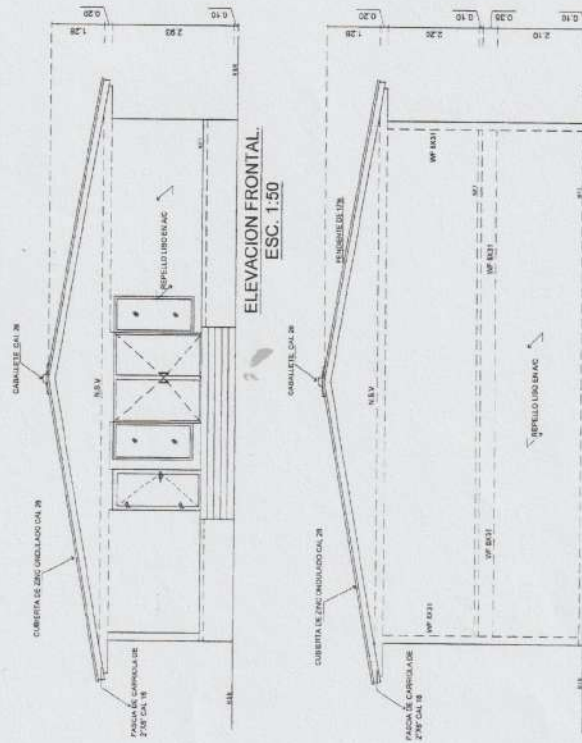

ELEVACIÓN FRONTAL
ESC. 1:50

ELEVACIÓN POSTERIOR
ESC. 1:50

