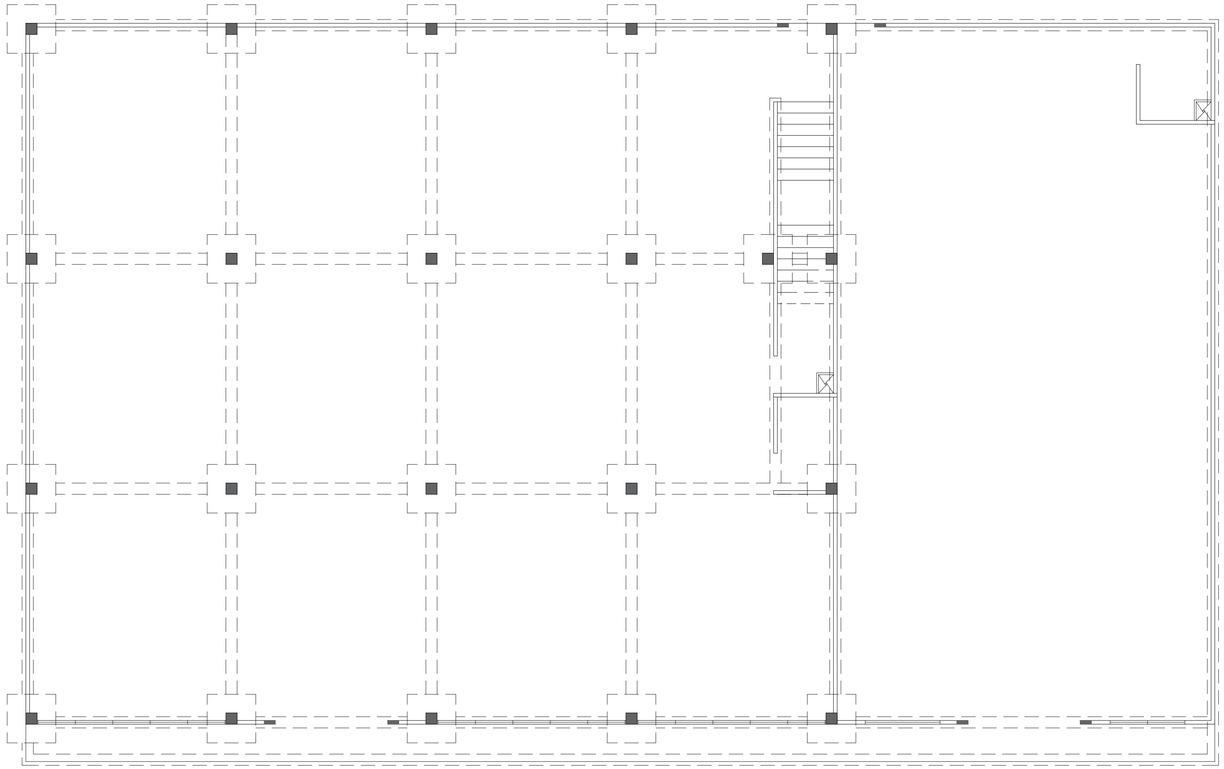

PLANTA DE CIMIENTOS

ESC.: 1:75

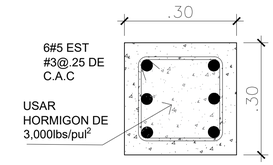

DET. PLANTA DE PEDESTAL ESC. 1:10

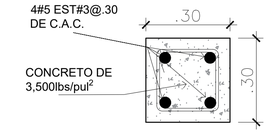

VIGA SISMICA V-AS (VAS / S8)

ESC. 1:10

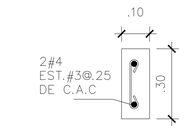

DET. DE DINTEL Y VT-1

ESC.1:10

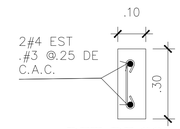

DET. DE COL.-A

ESC.1:10

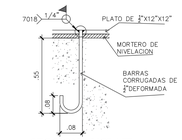

SECCION ANCLAJE DE PERNOS (15 / S20)

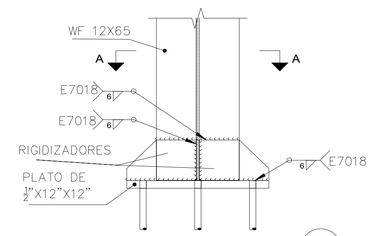

DET. DE RIGIDIZADORES (15 / S-20)

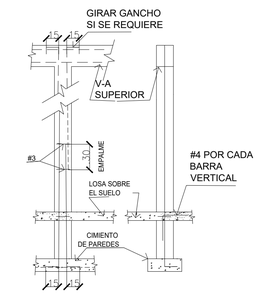

DET. TIPICOS DE COL-A

ESCALA 1:33 1/3

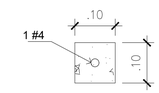

DET. DE ALFEIZER

ESC.1:10

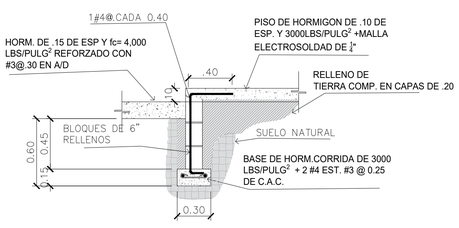

CIMIENTO TIPO (C / A)

ESCALA 1:25

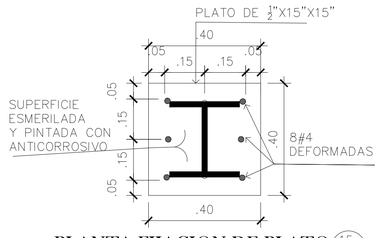

PLANTA FIJACION DE PLATO (15 / S20)

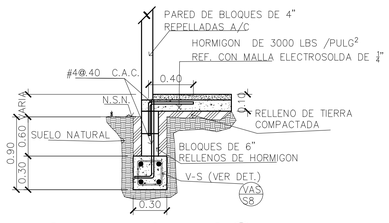

CIMIENTO TIPO (C / A)

ESCALA 1:25

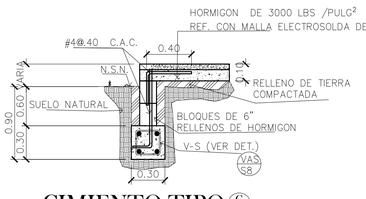

CIMIENTO TIPO (C / B)

ESCALA 1:25

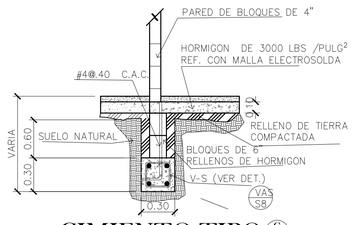

CIMIENTO TIPO (C / C)

ESCALA 1:25

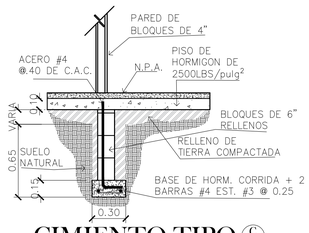

CIMIENTO TIPO (C / D)

ESCALA 1:25

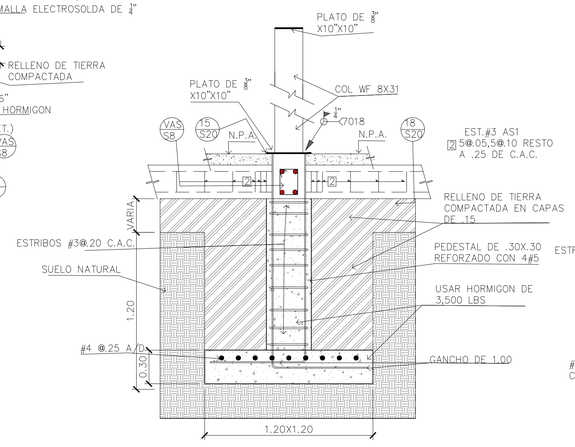

SECCION -XX PARA FUNDACION DE COL C-2

ESCALA 1:25

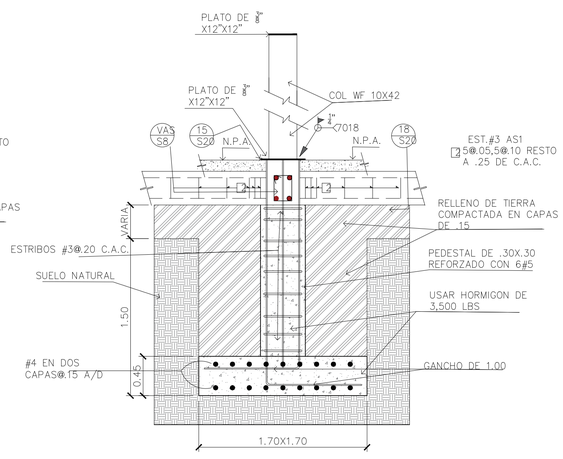

SECCION -XX PARA FUNDACION DE COL C-1

ESCALA 1:25

PRODI, SA
proyectos y diseños

PROYECTO COMERCIAL YONGJIN	
PROPIETARIO: YONGJIN LIU CEDULA: E-8-81723	
REPUBLICA DE PANAMA	
PROVINCIA : HERRERA CORREGIMIENTO: PARIS	DISTRITO: PARITA LUGAR: PARIS
DISEÑO: PRODISA PROYECTOS Y DISEÑOS, S.A.	
DIBUJO: R. RODRIGUEZ	
CALCULOS:	
CONTENIDO: PLANTAS ARQUITECTONICAS LOCALIZACION GENERAL YREGIONAL CUADRODE AREAS ELVACION Y DET.	
INGENIERIA MUNICIPAL	
ESCALA: INDICADAS	FECHA: SEP. DE 2019 / HOJA: 2 DE