


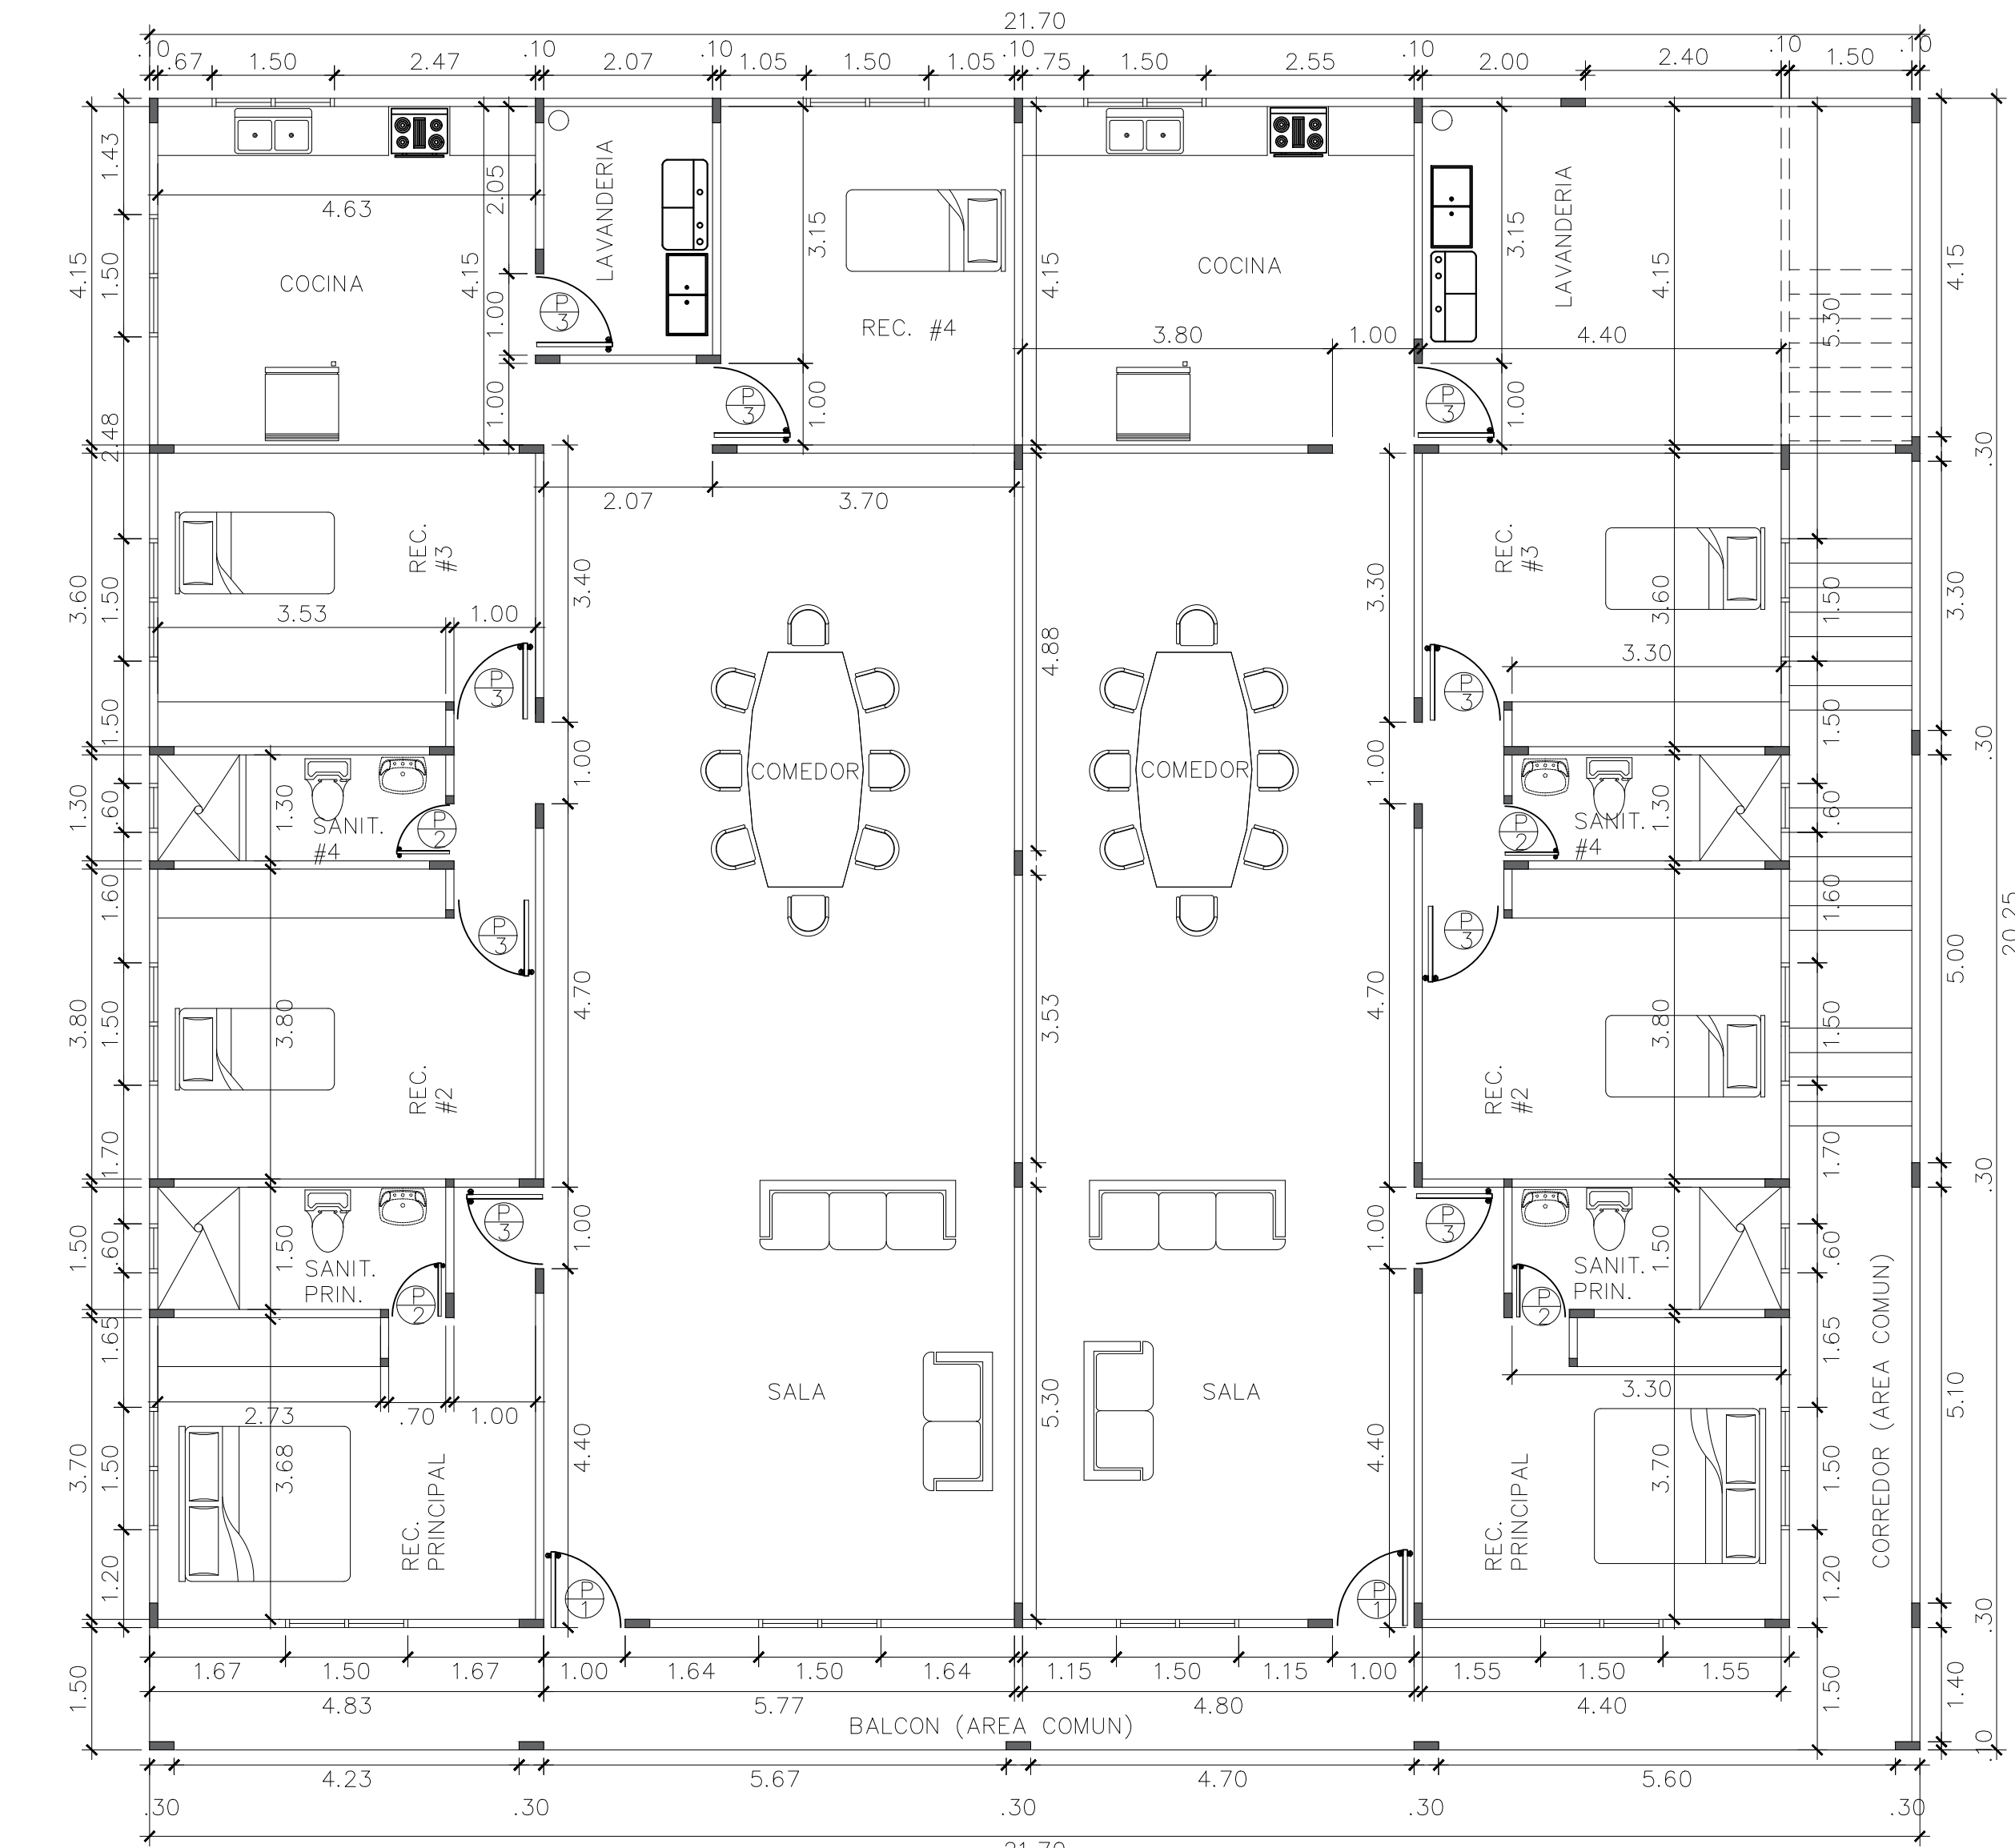


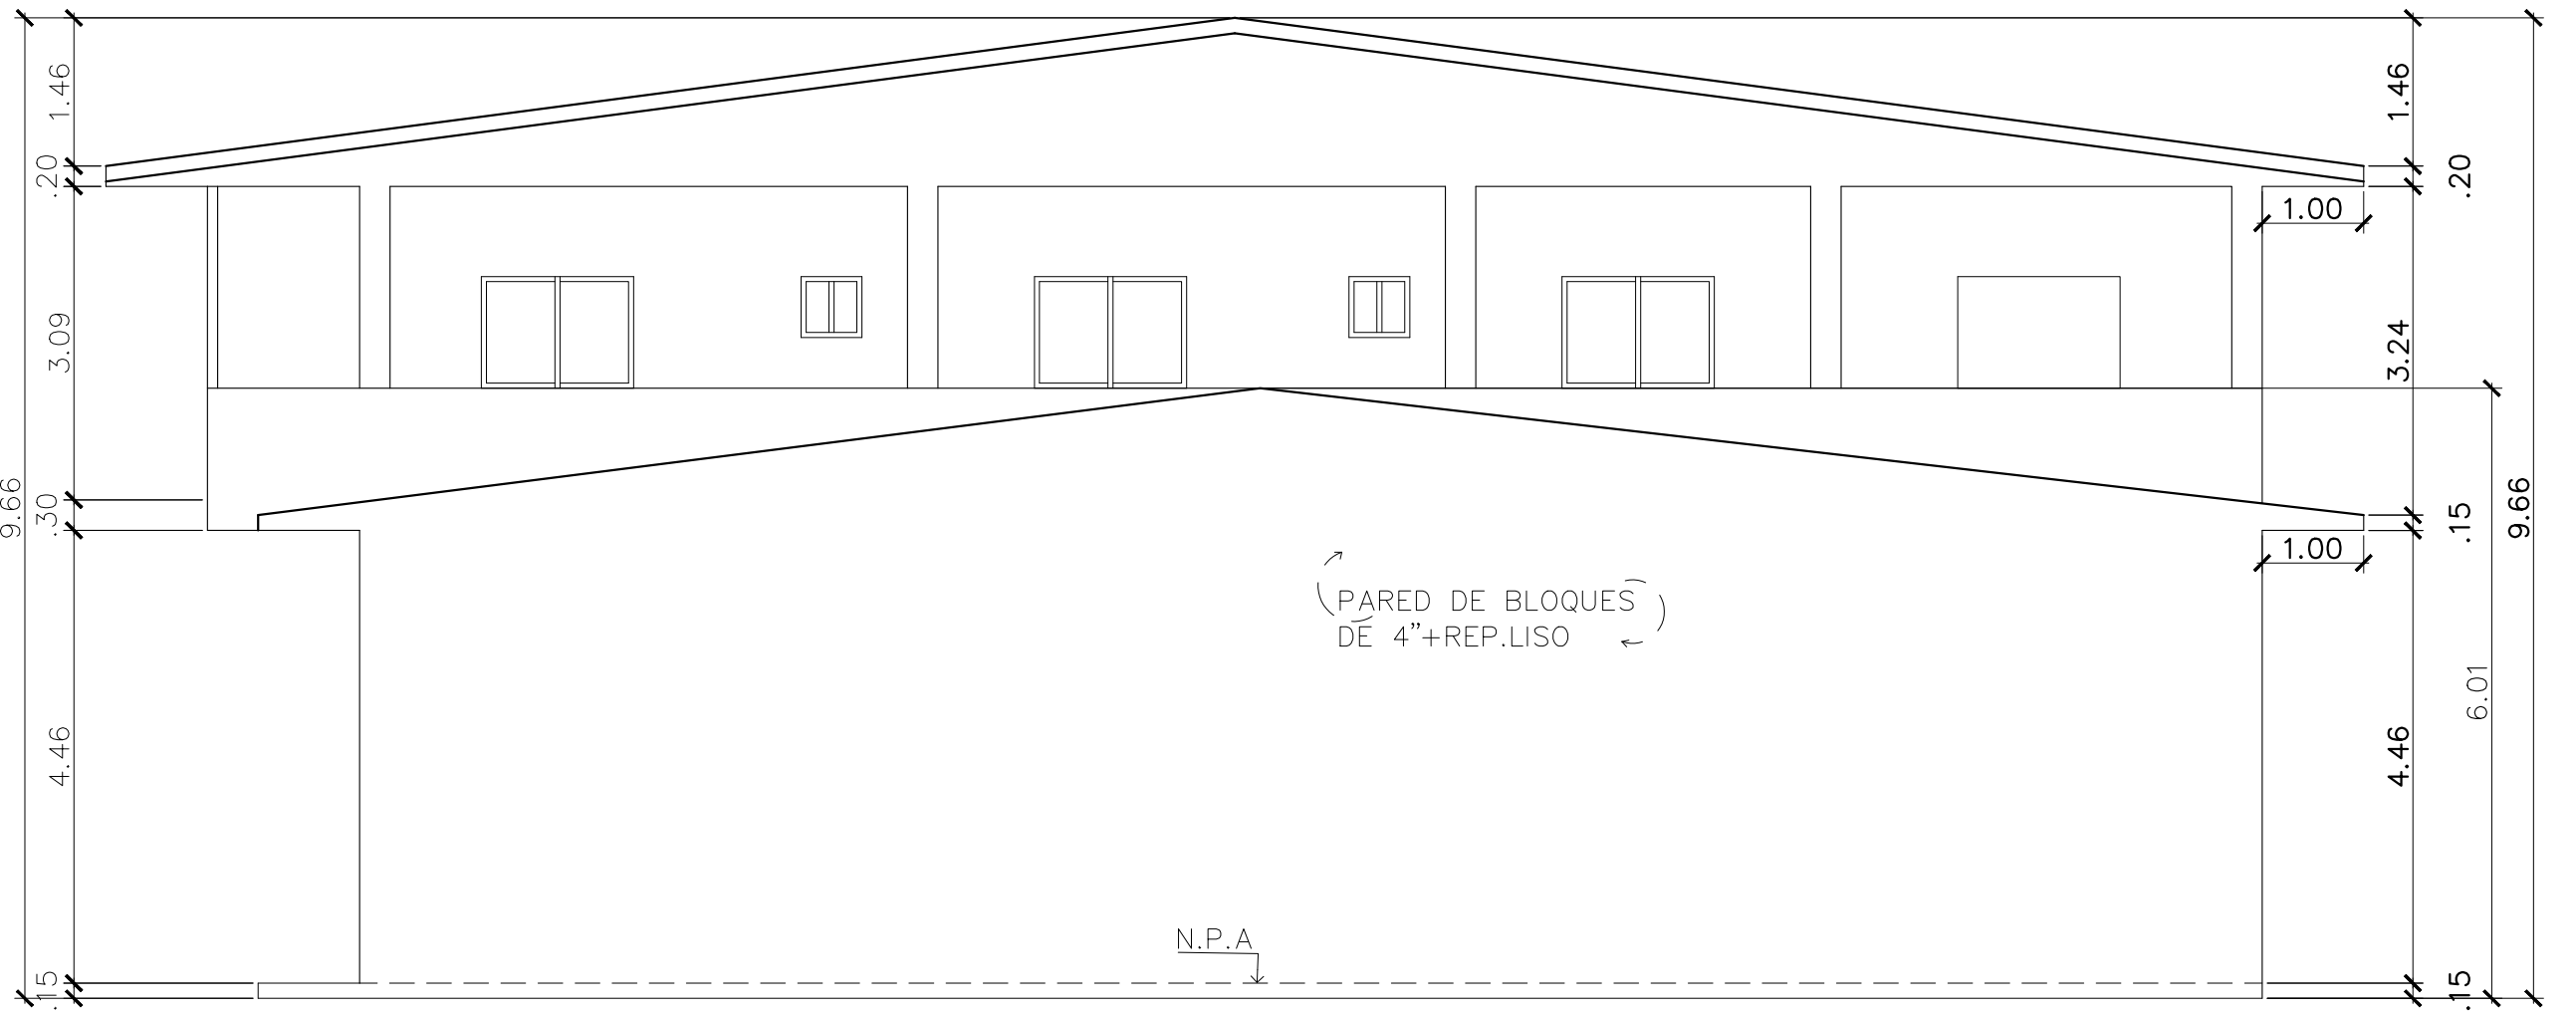


PLANTA ARQUITECTONICA NIVEL 100
ESC.: 1:75

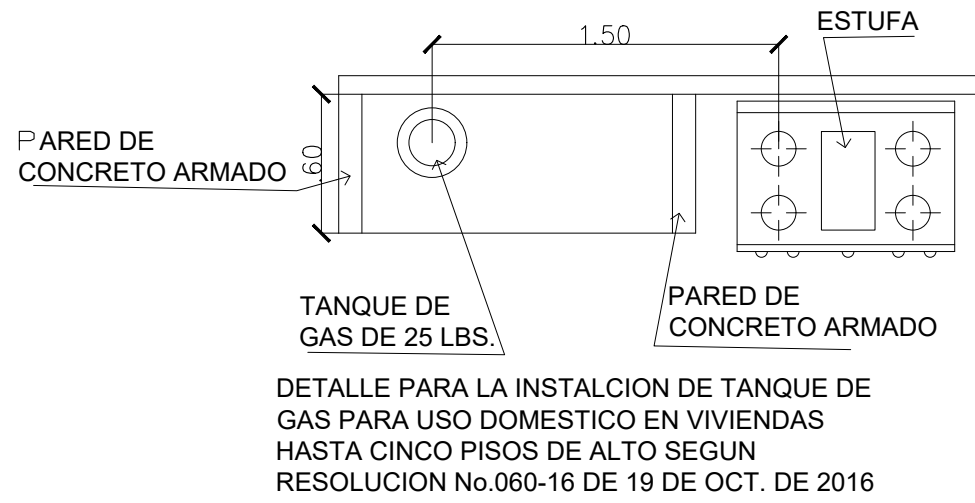

ELEVACION DERECHA
ESC.: 1:75

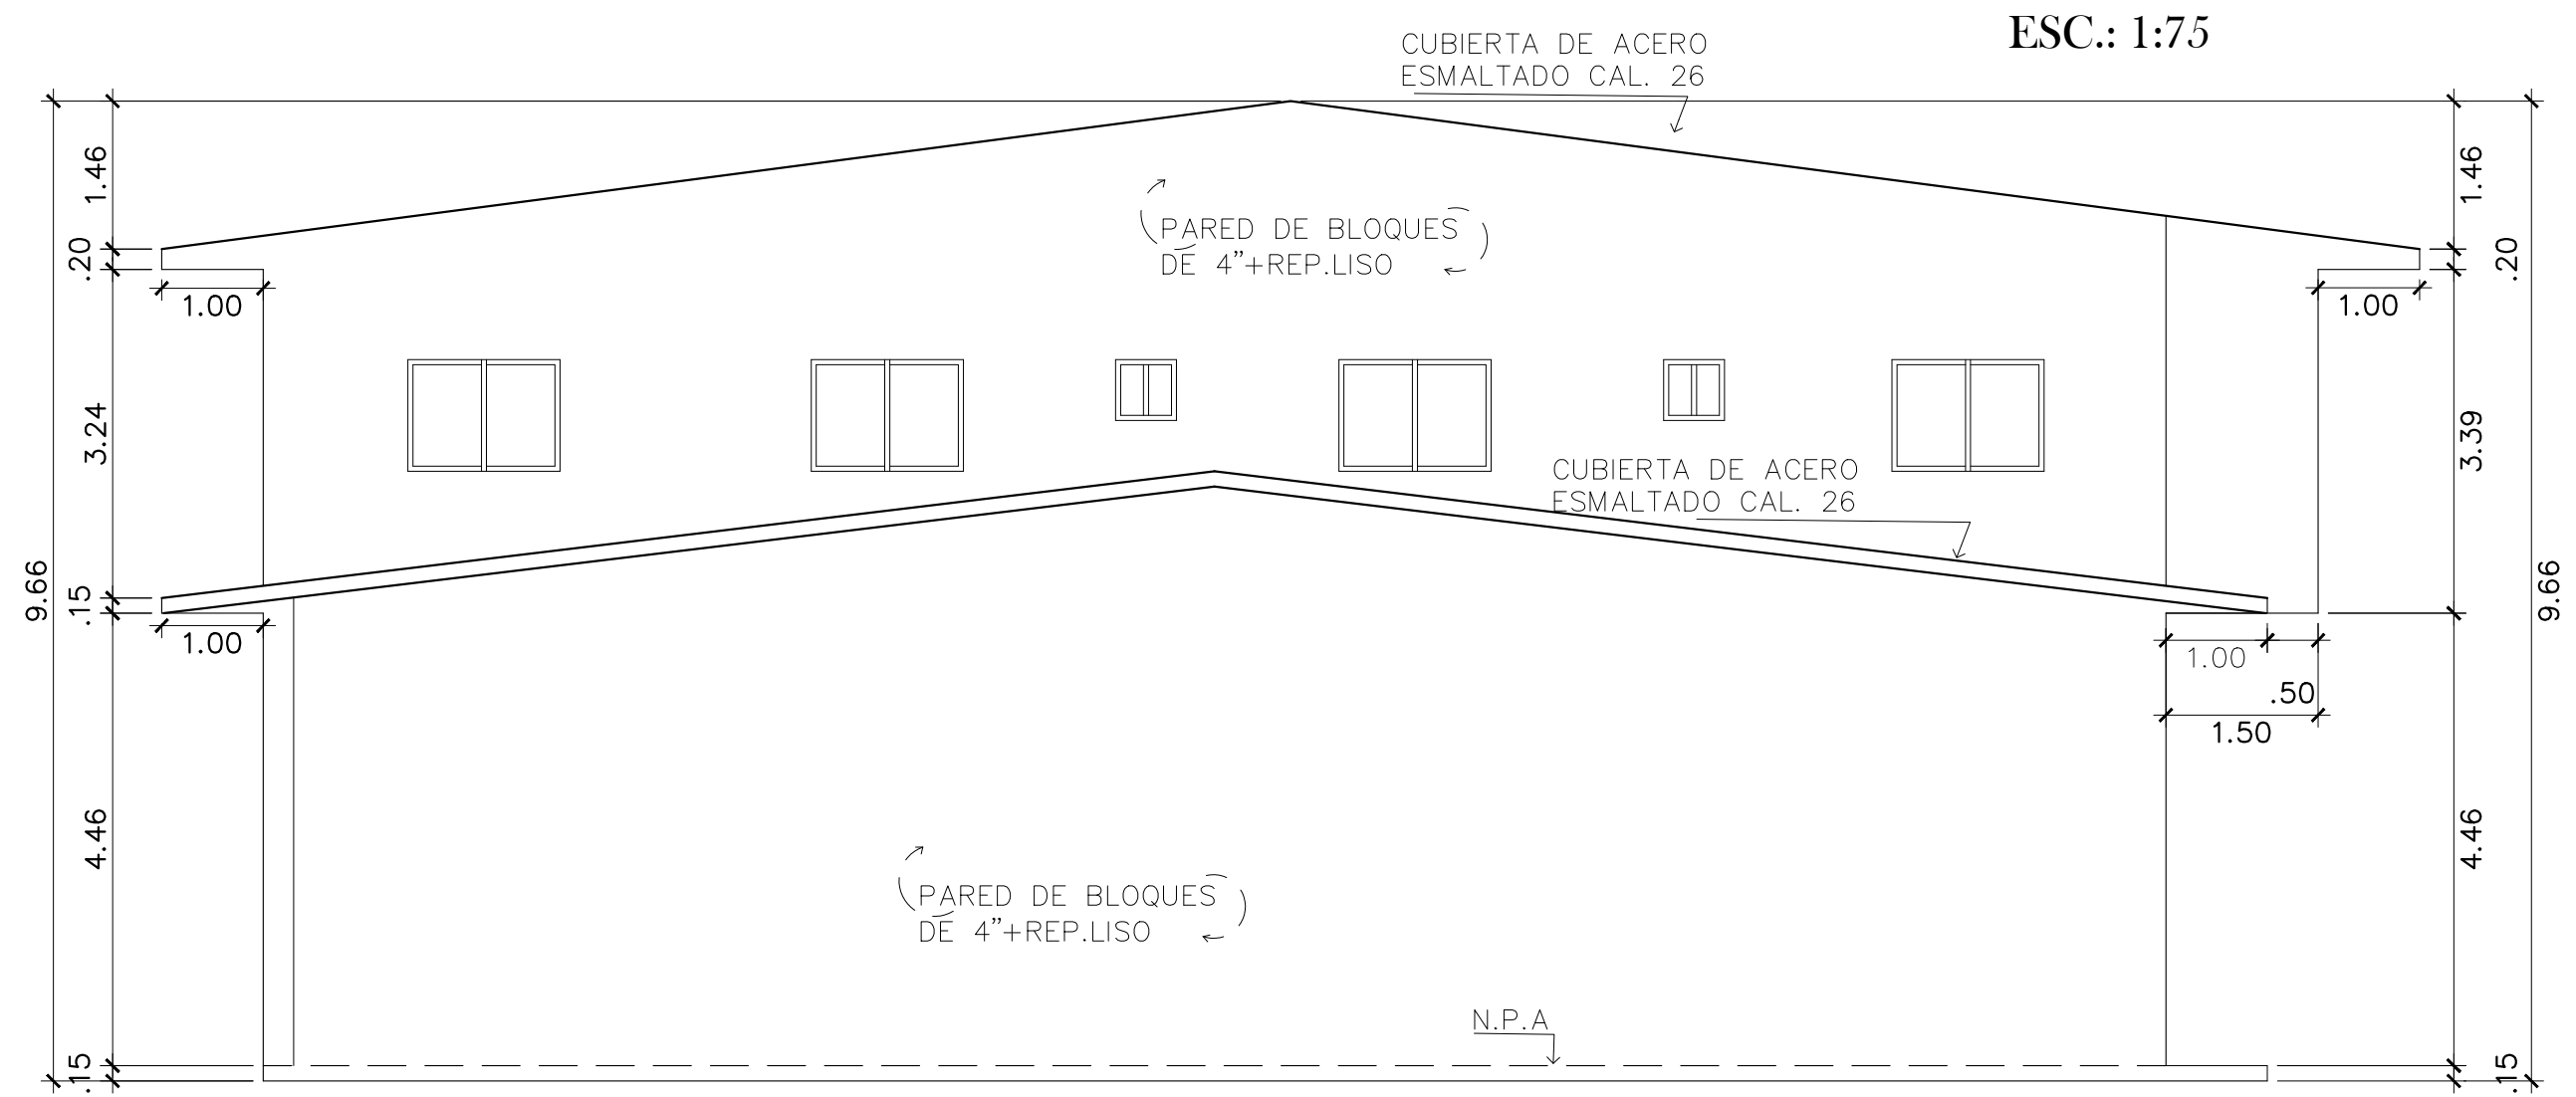

ELEVACION IZQUIERDA
ESC.: 1:75

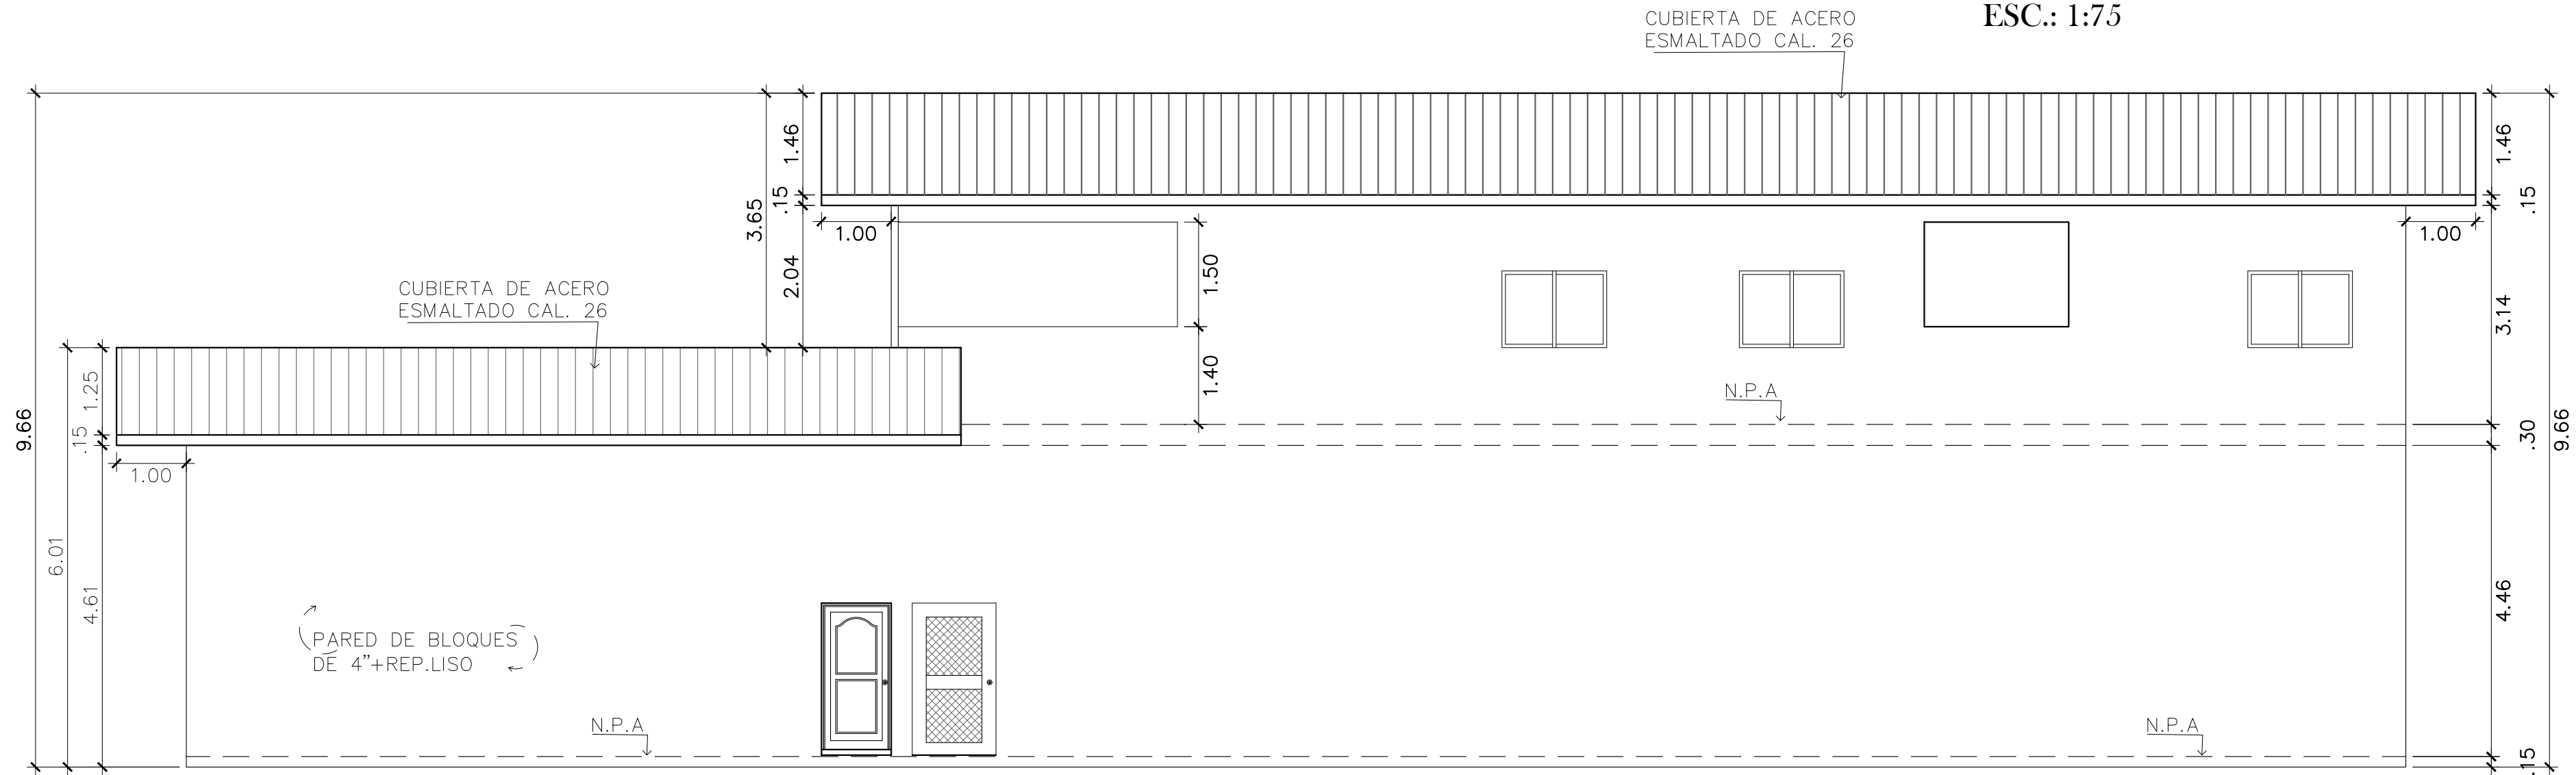

ELEVACION POSTERIOR
ESC.: 1:75



PRODI, SA
proyectos y diseños

PROYECTO COMERCIAL YONGJIN

PROPIETARIO: YONGJIN LIU
CEDULA: E-8-81723

REPUBLICA DE PANAMA

PROVINCIA : HERRERA	DISTRITO: PARTIA
CORREGIMIENTO: PARIS	LUGAR: PARIS

DISEÑO: PRODISA
PROYECTOS Y DISEÑOS, S.A.

DIBUJO: R. RODRIGUEZ

CALCULOS:

CONTENIDO: PLANTAS ARQUITECTONICAS
LOCALIZACION GENERAL Y REGIONAL
CUADRO DE AREAS ELEVACION Y DET.

INGENIERIA MUNICIPAL

ESCALA: INDICADAS	FECHA: SEP. DE 2019	HOJA: 3 DE
----------------------	------------------------	---------------