
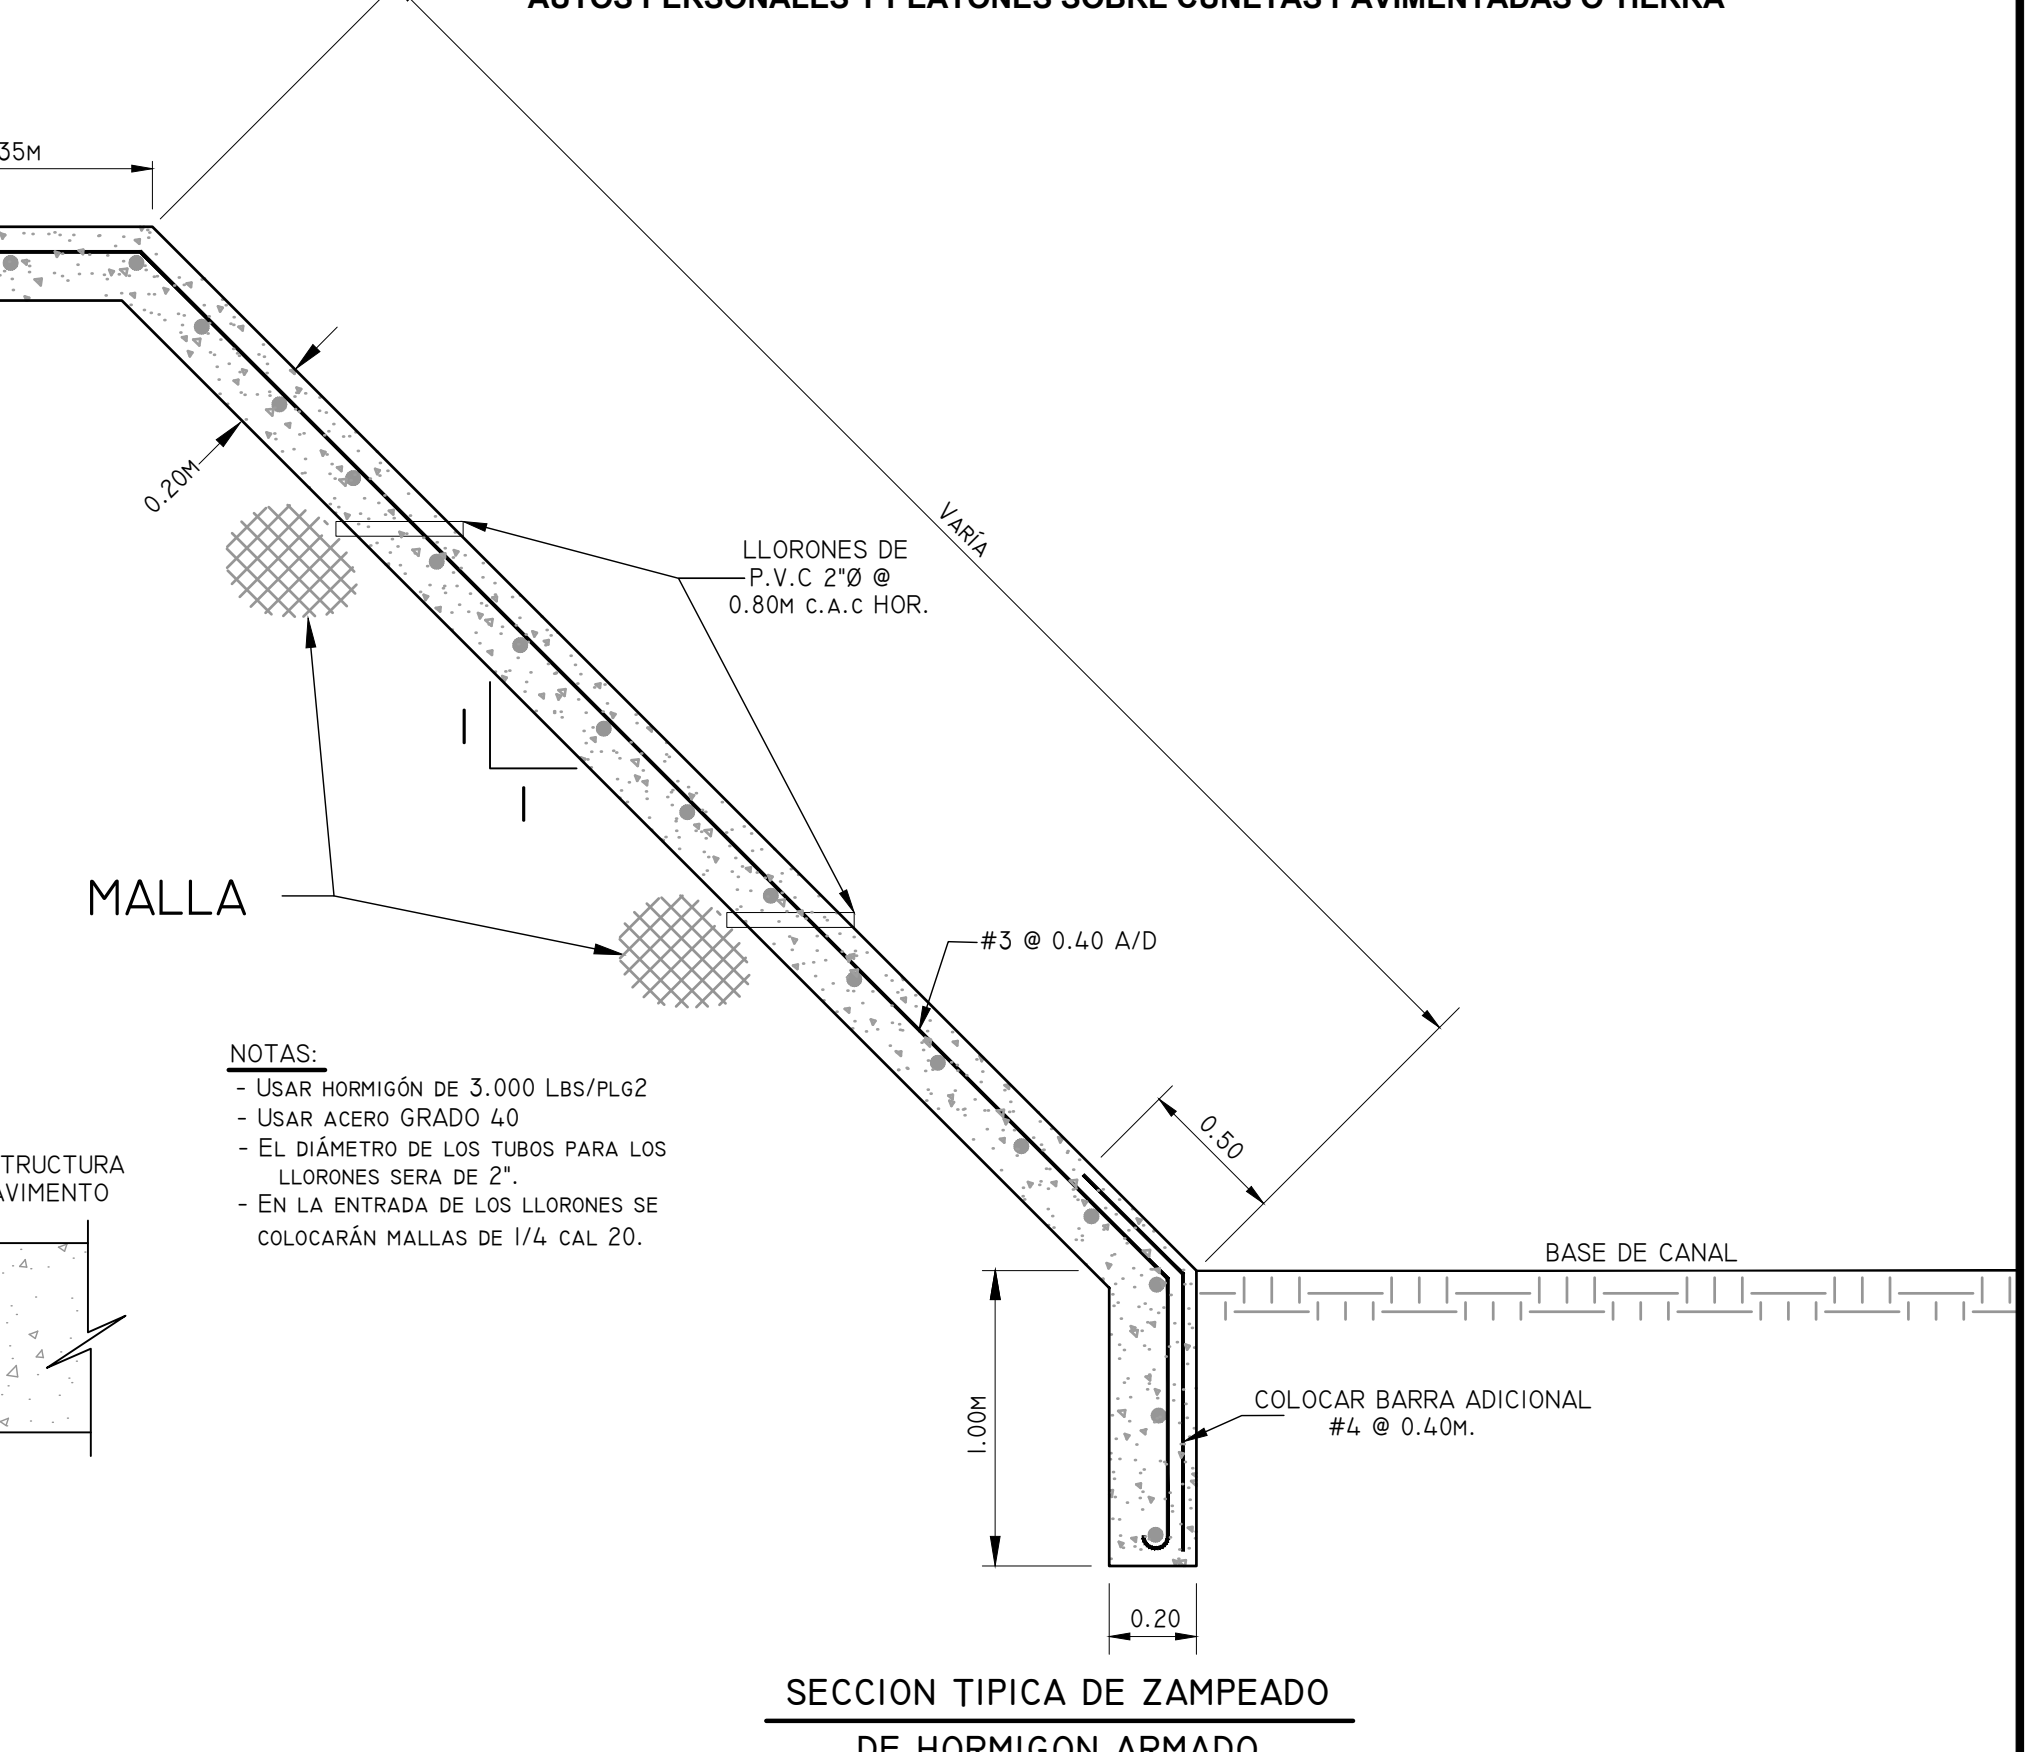
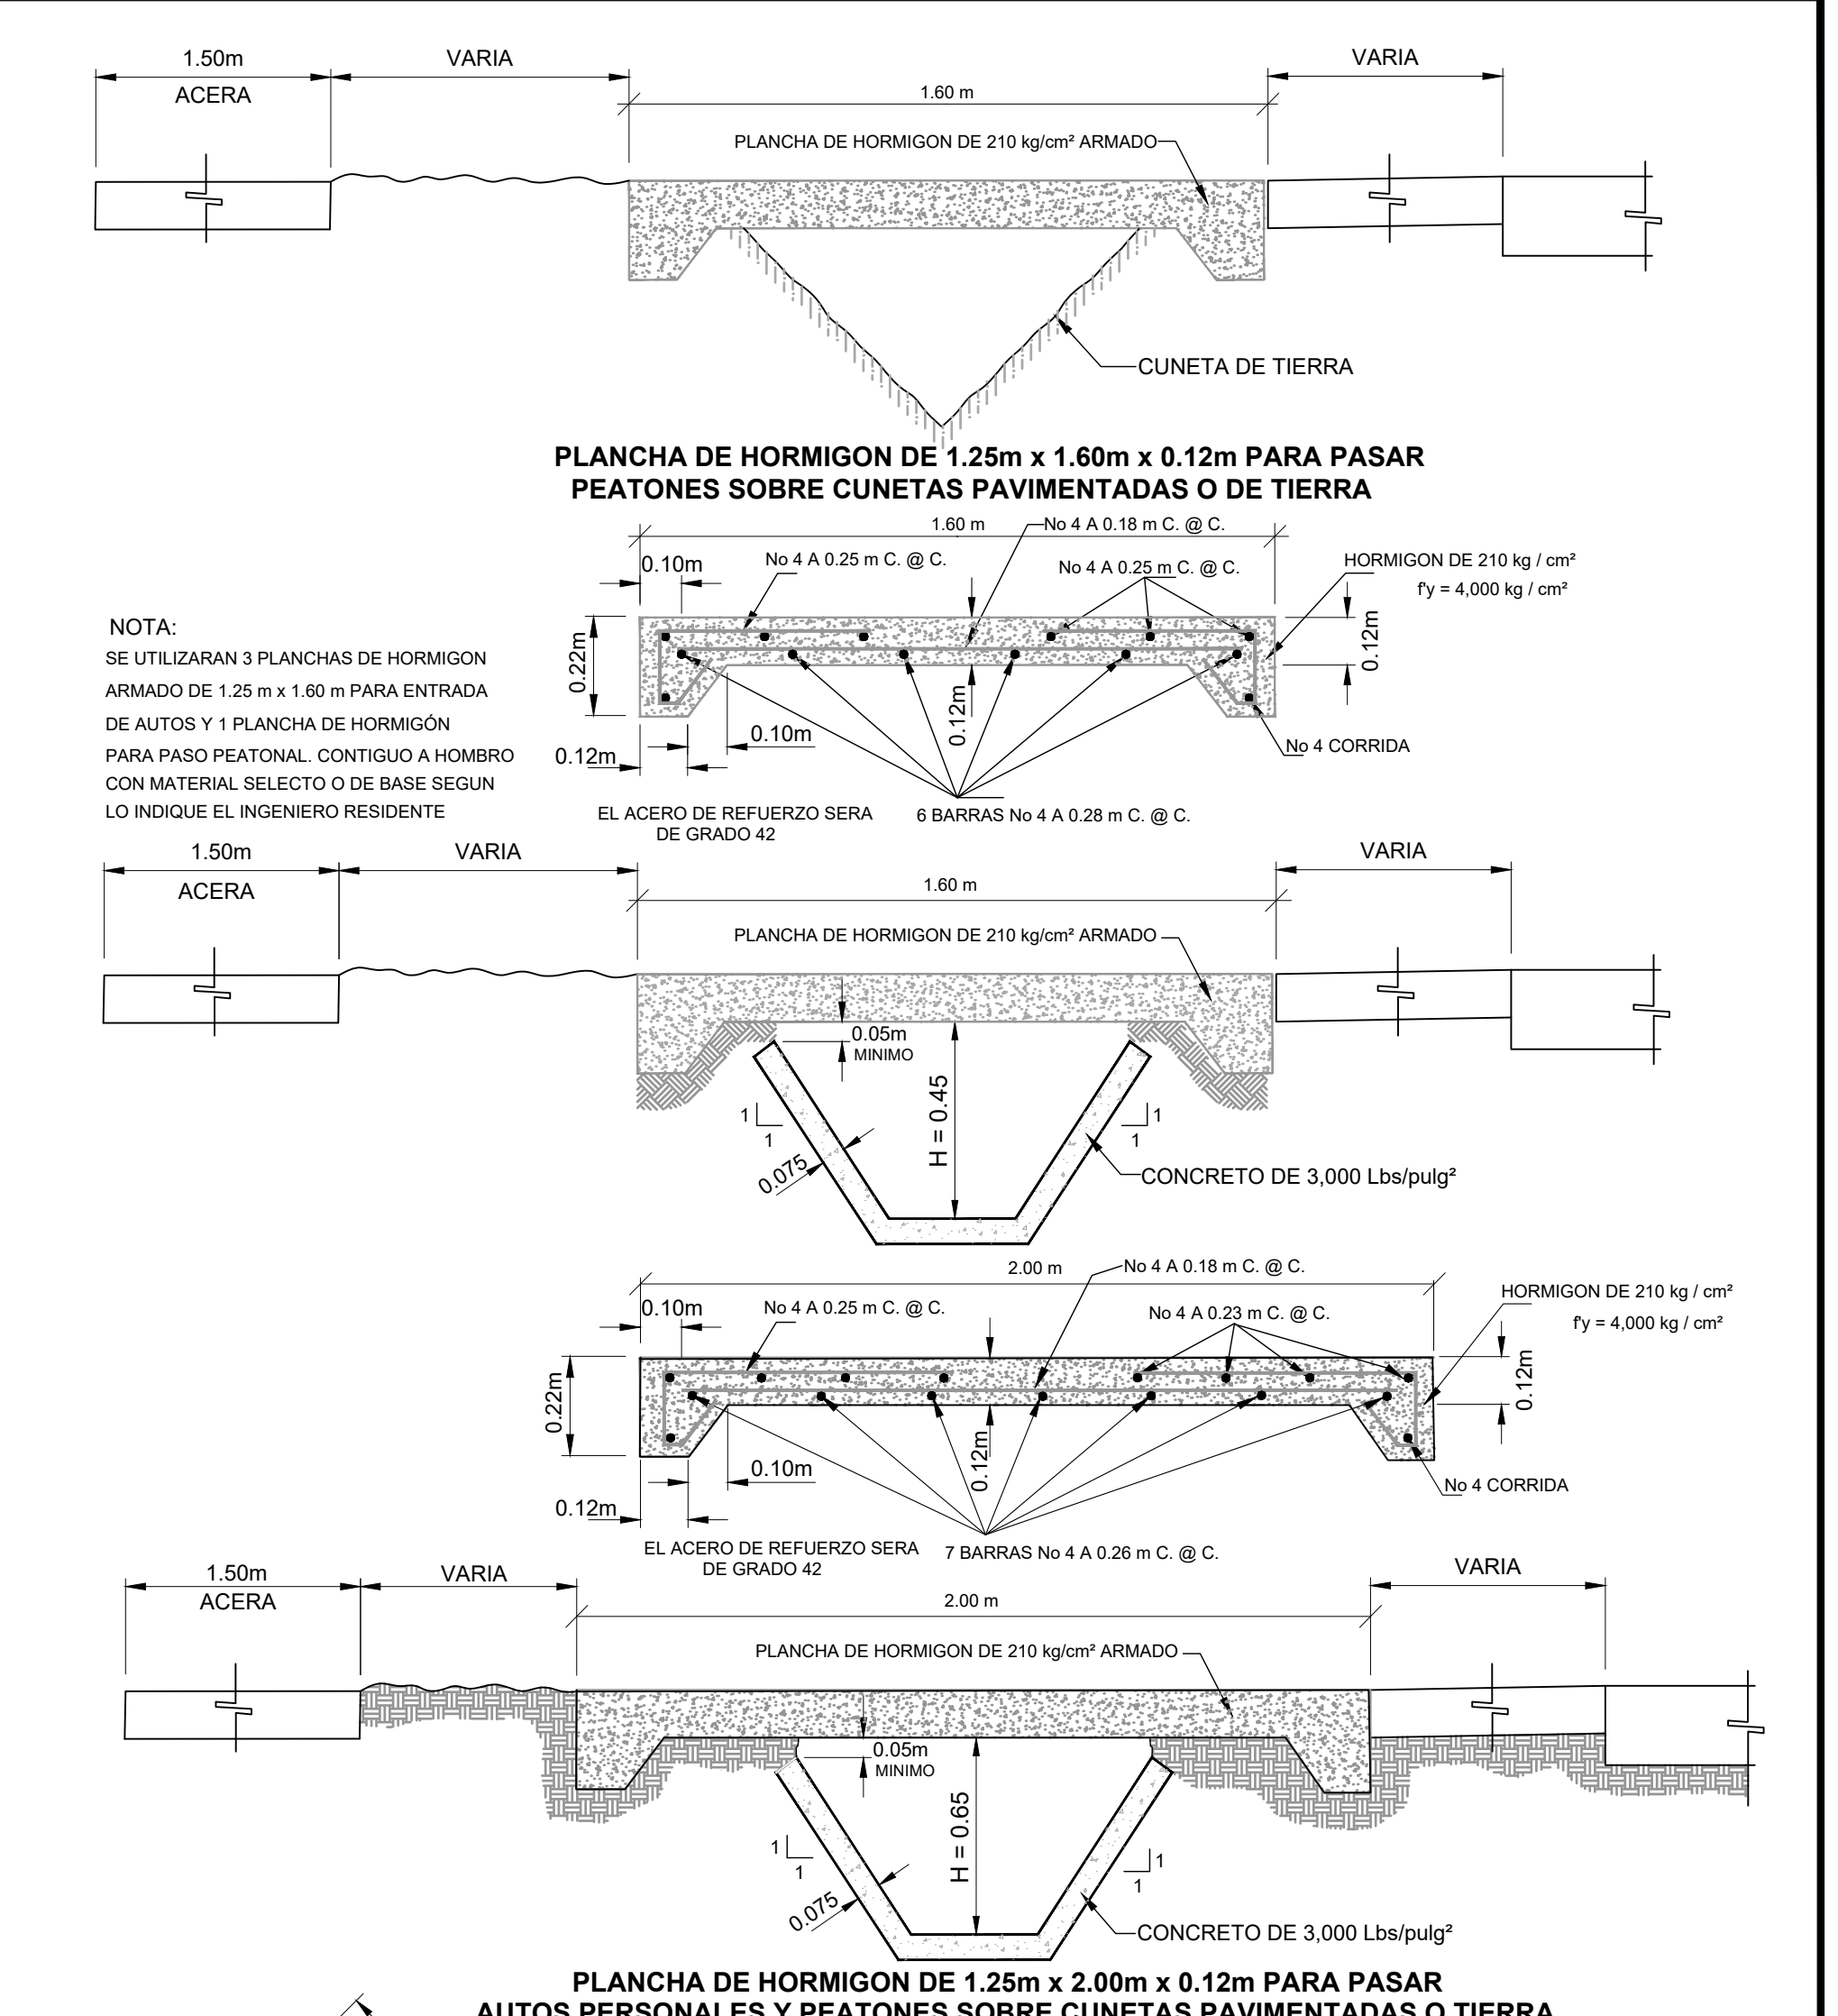
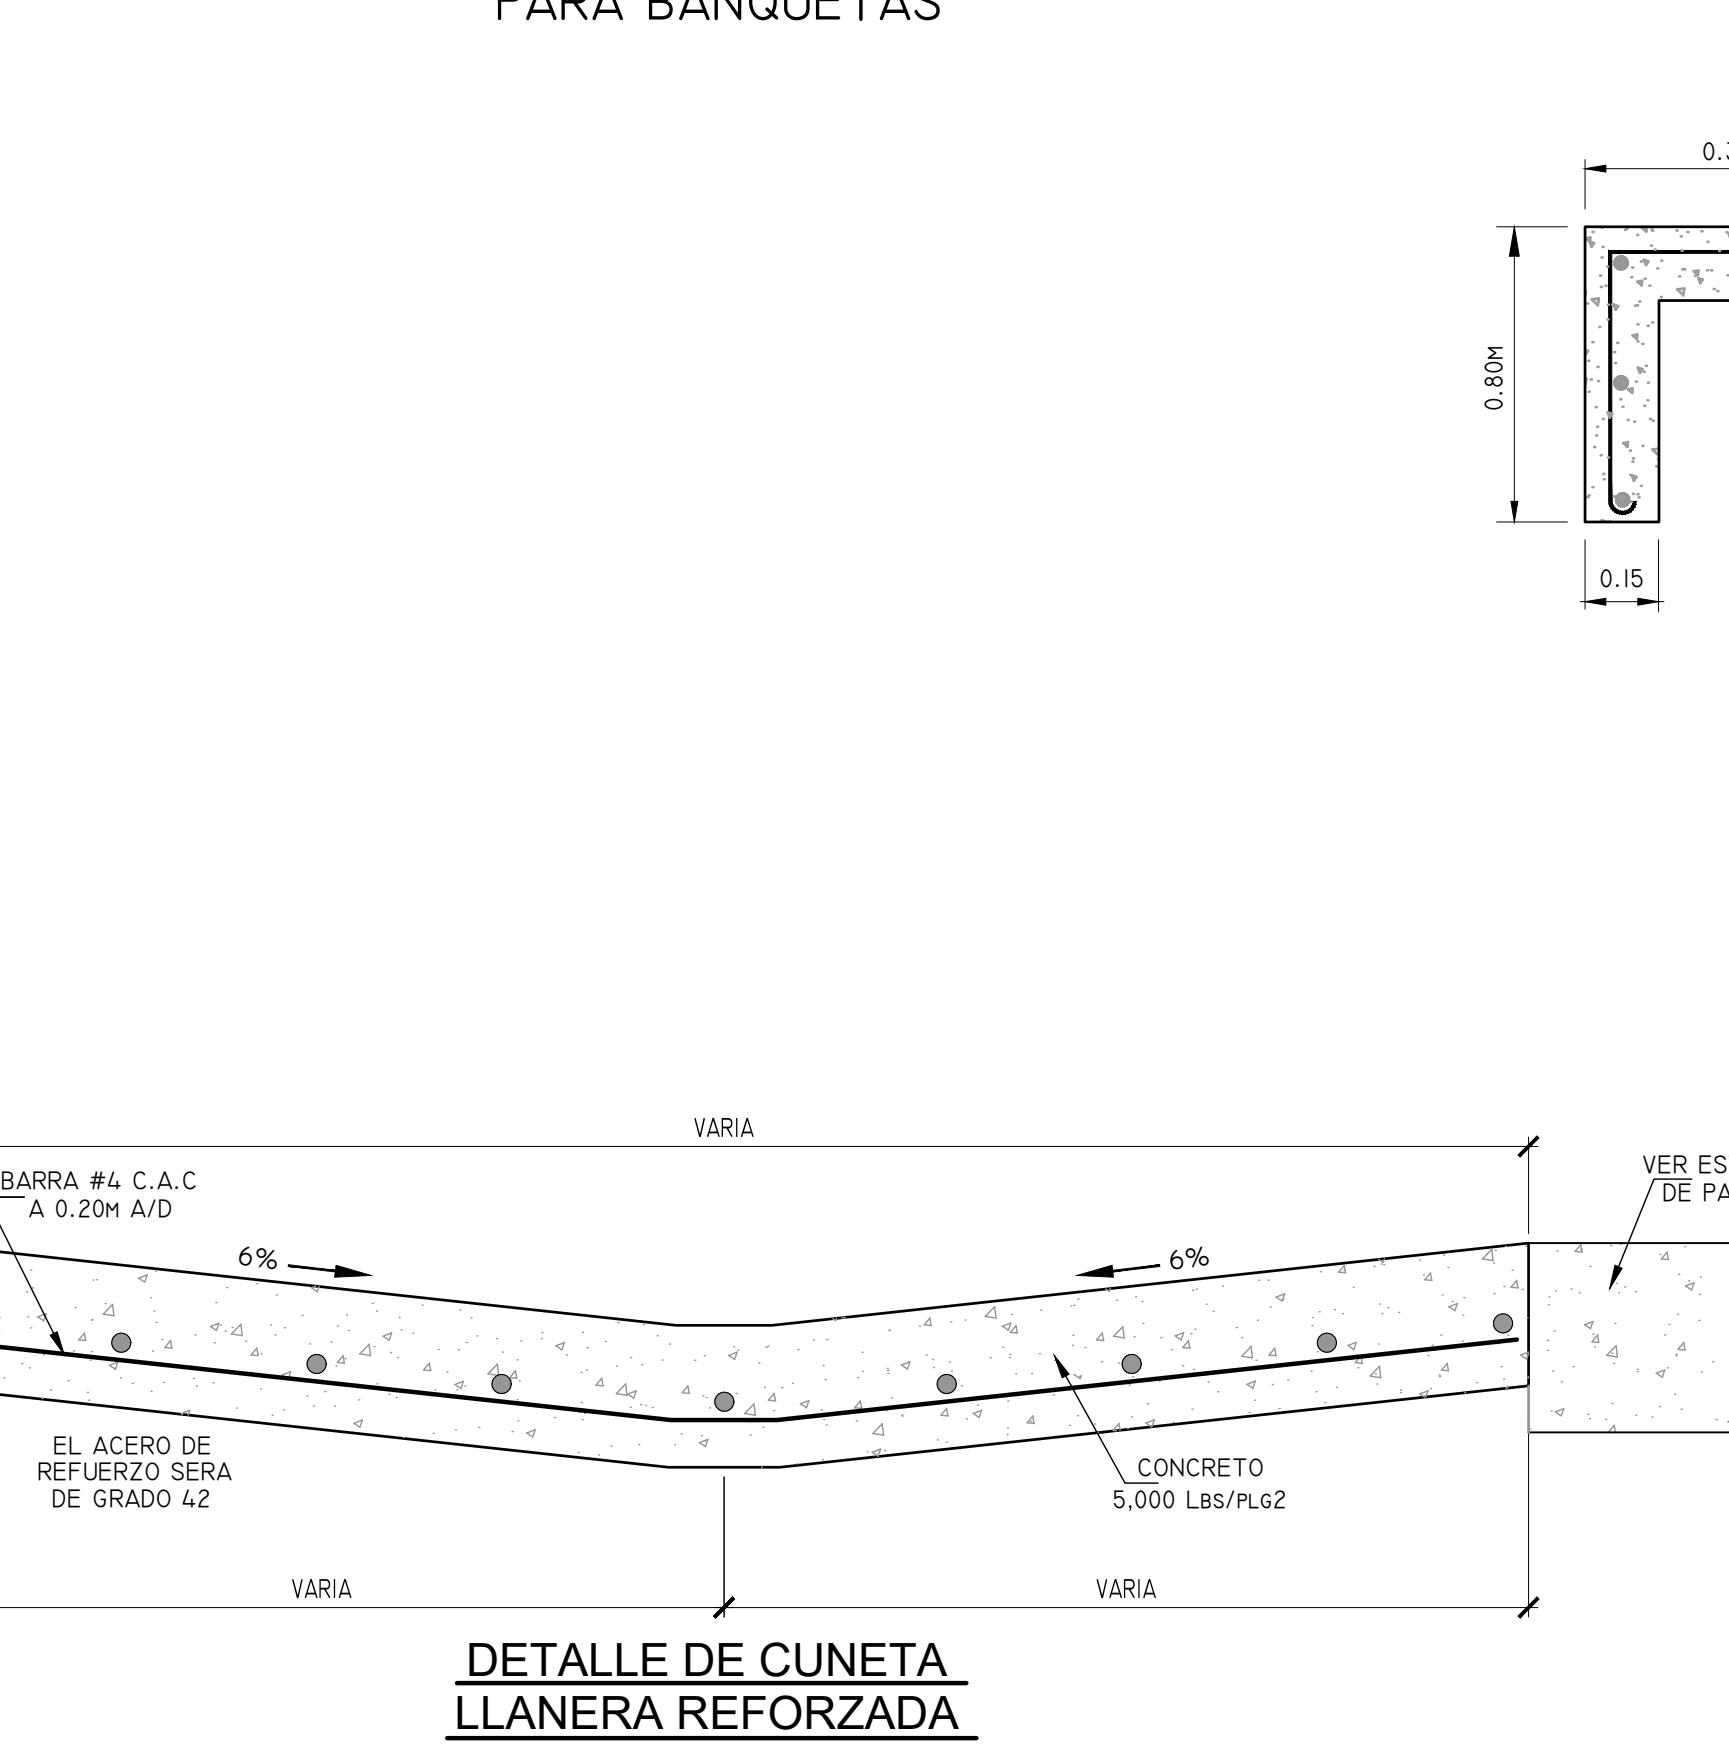
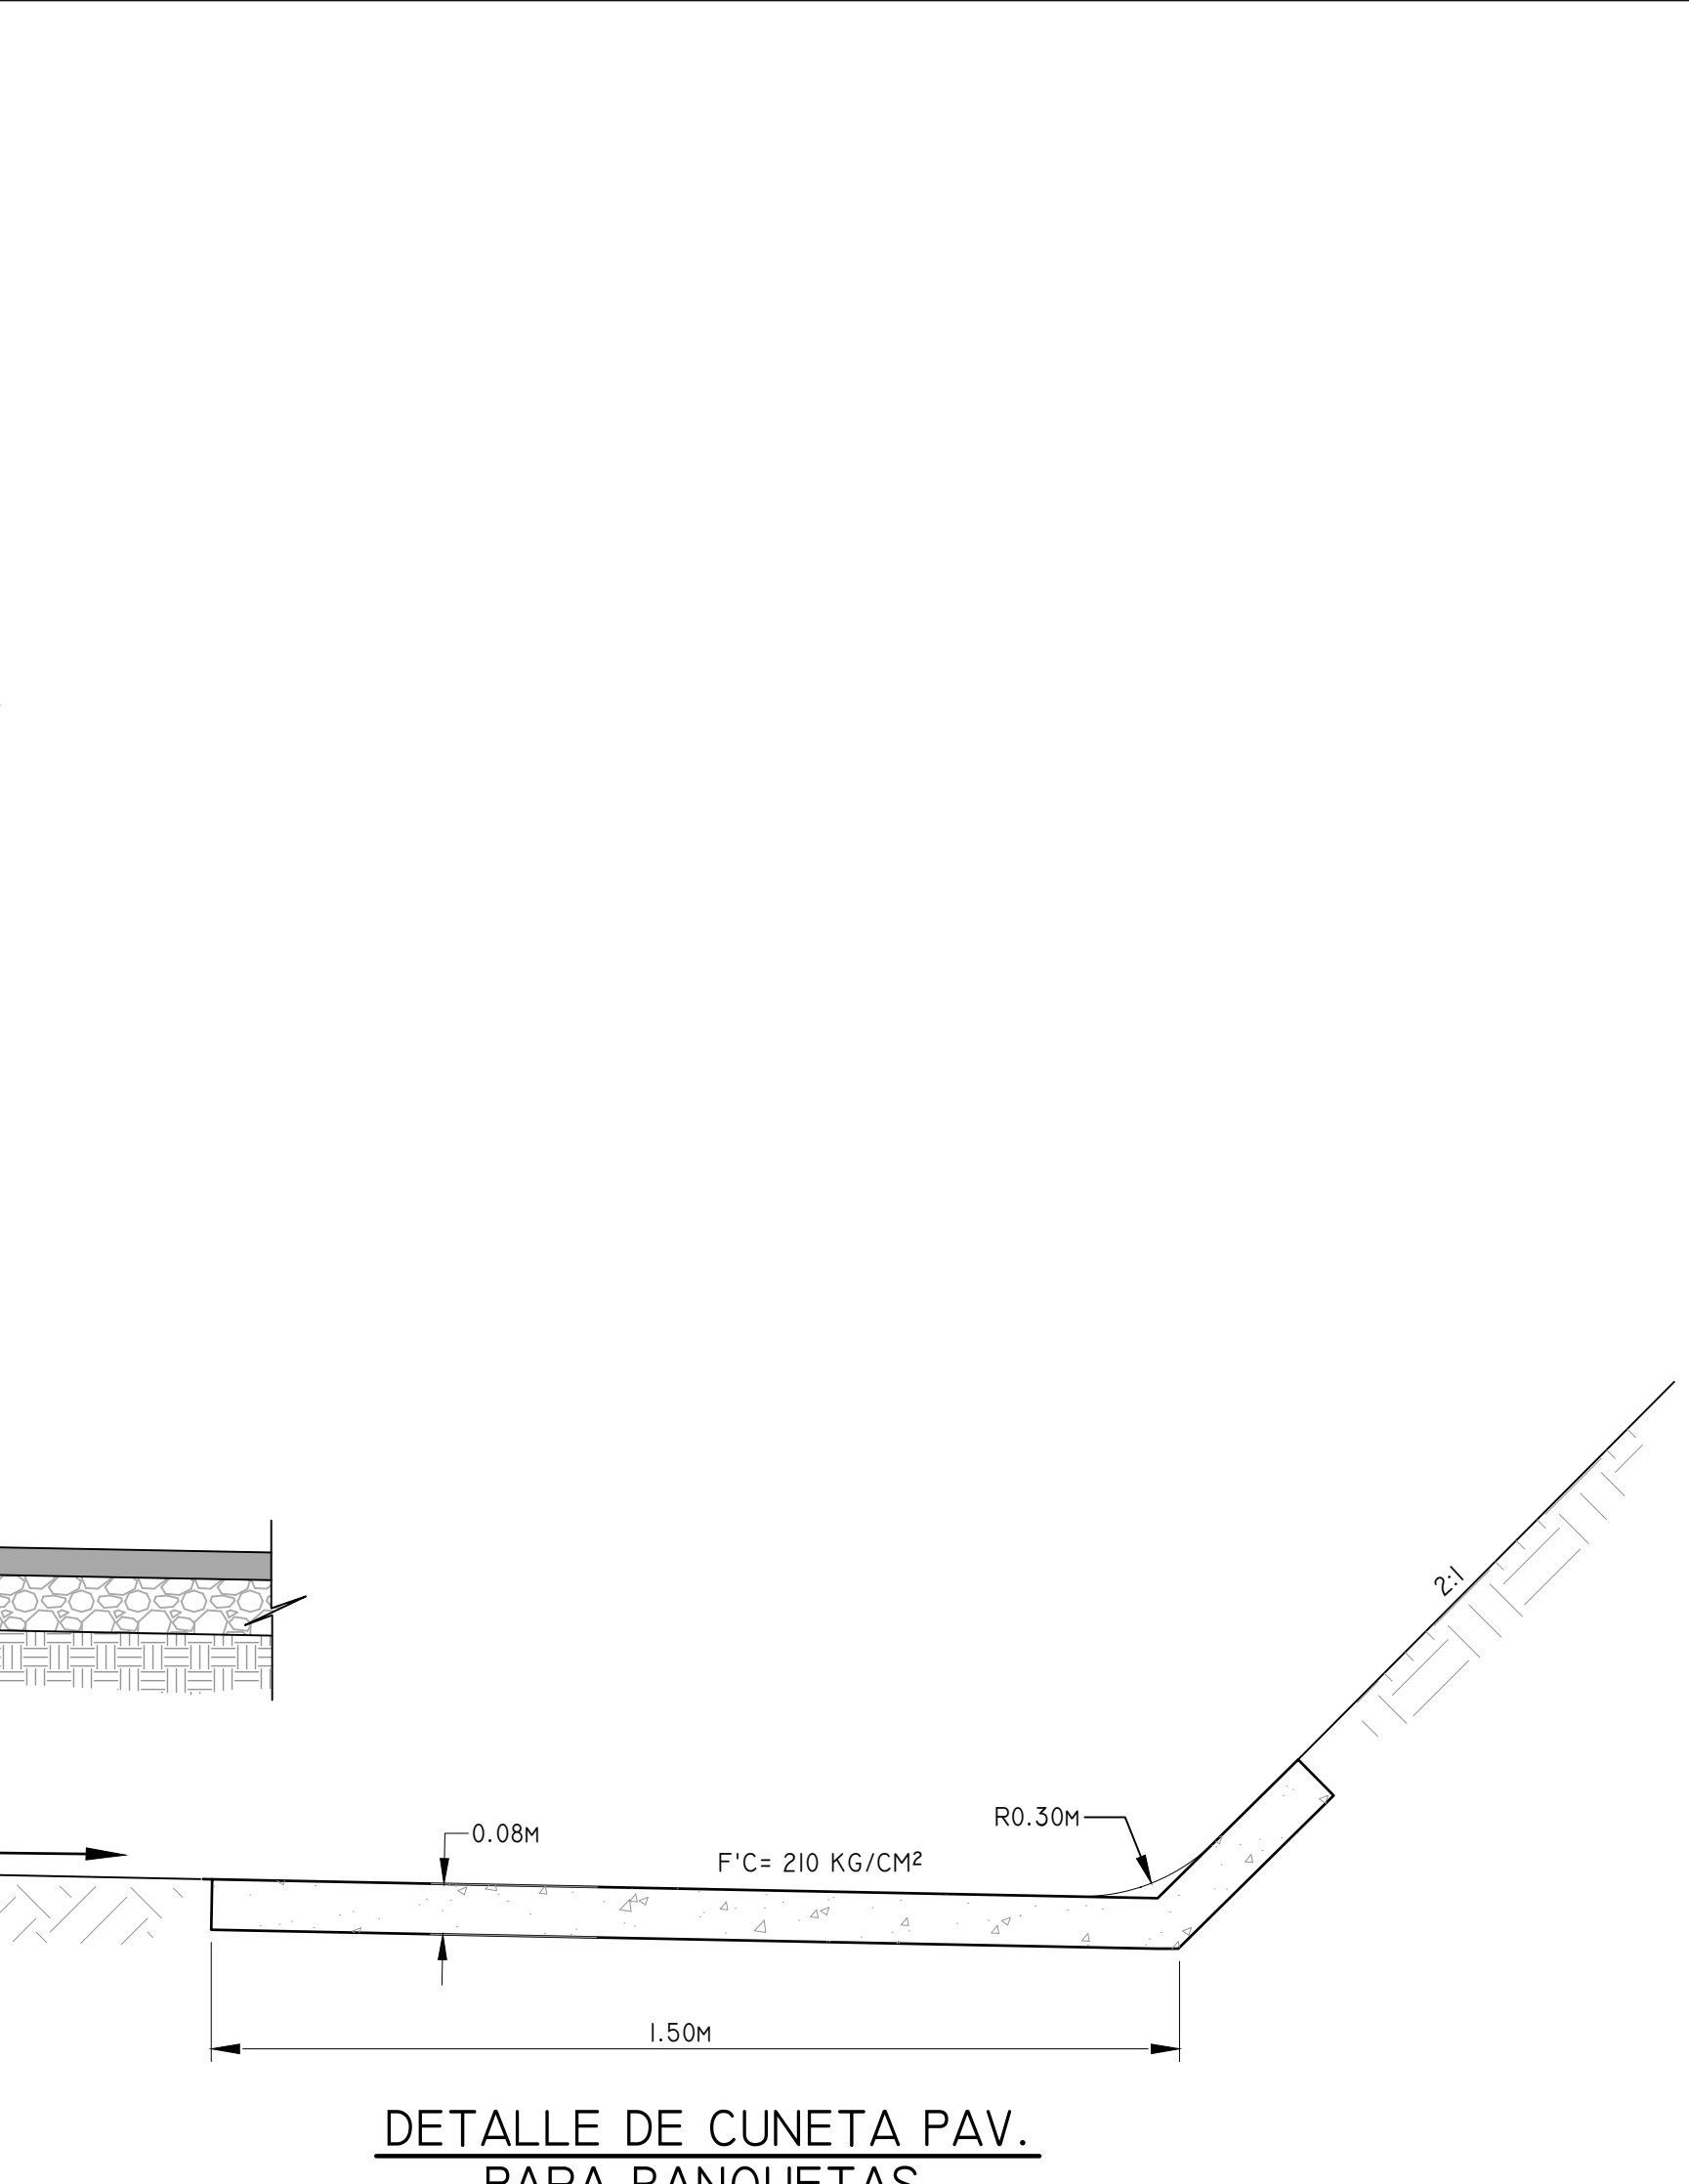
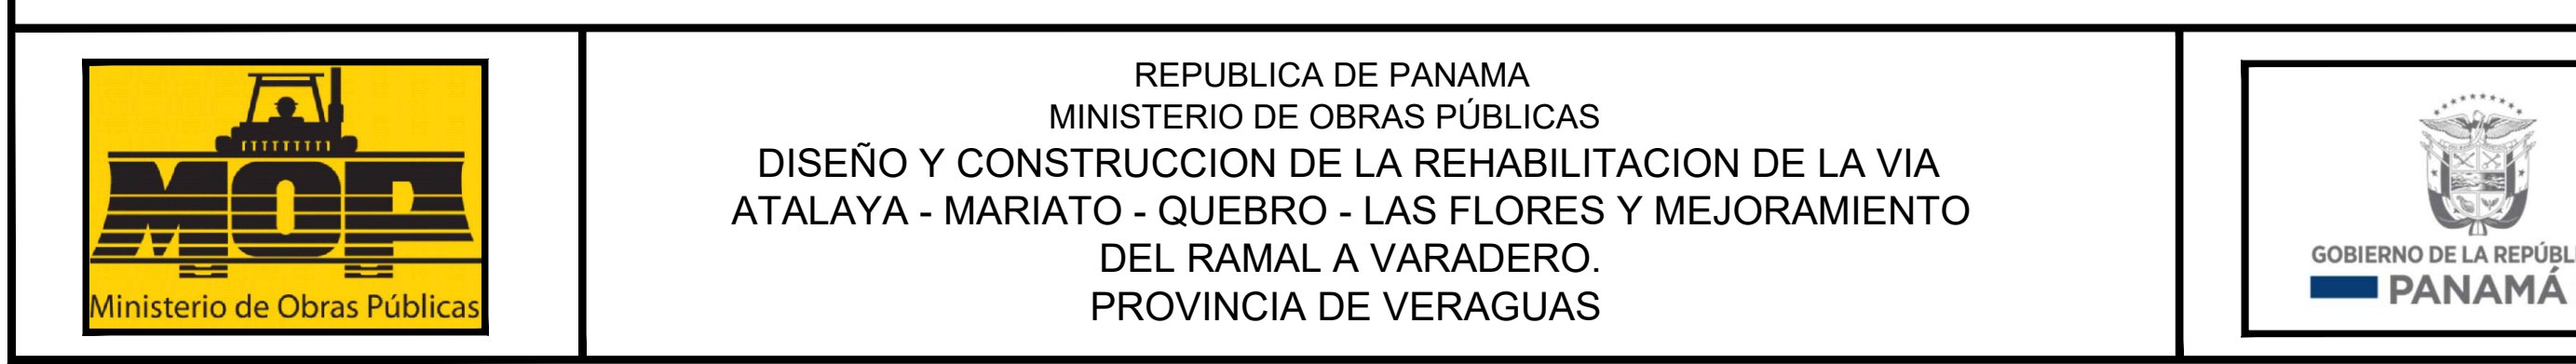
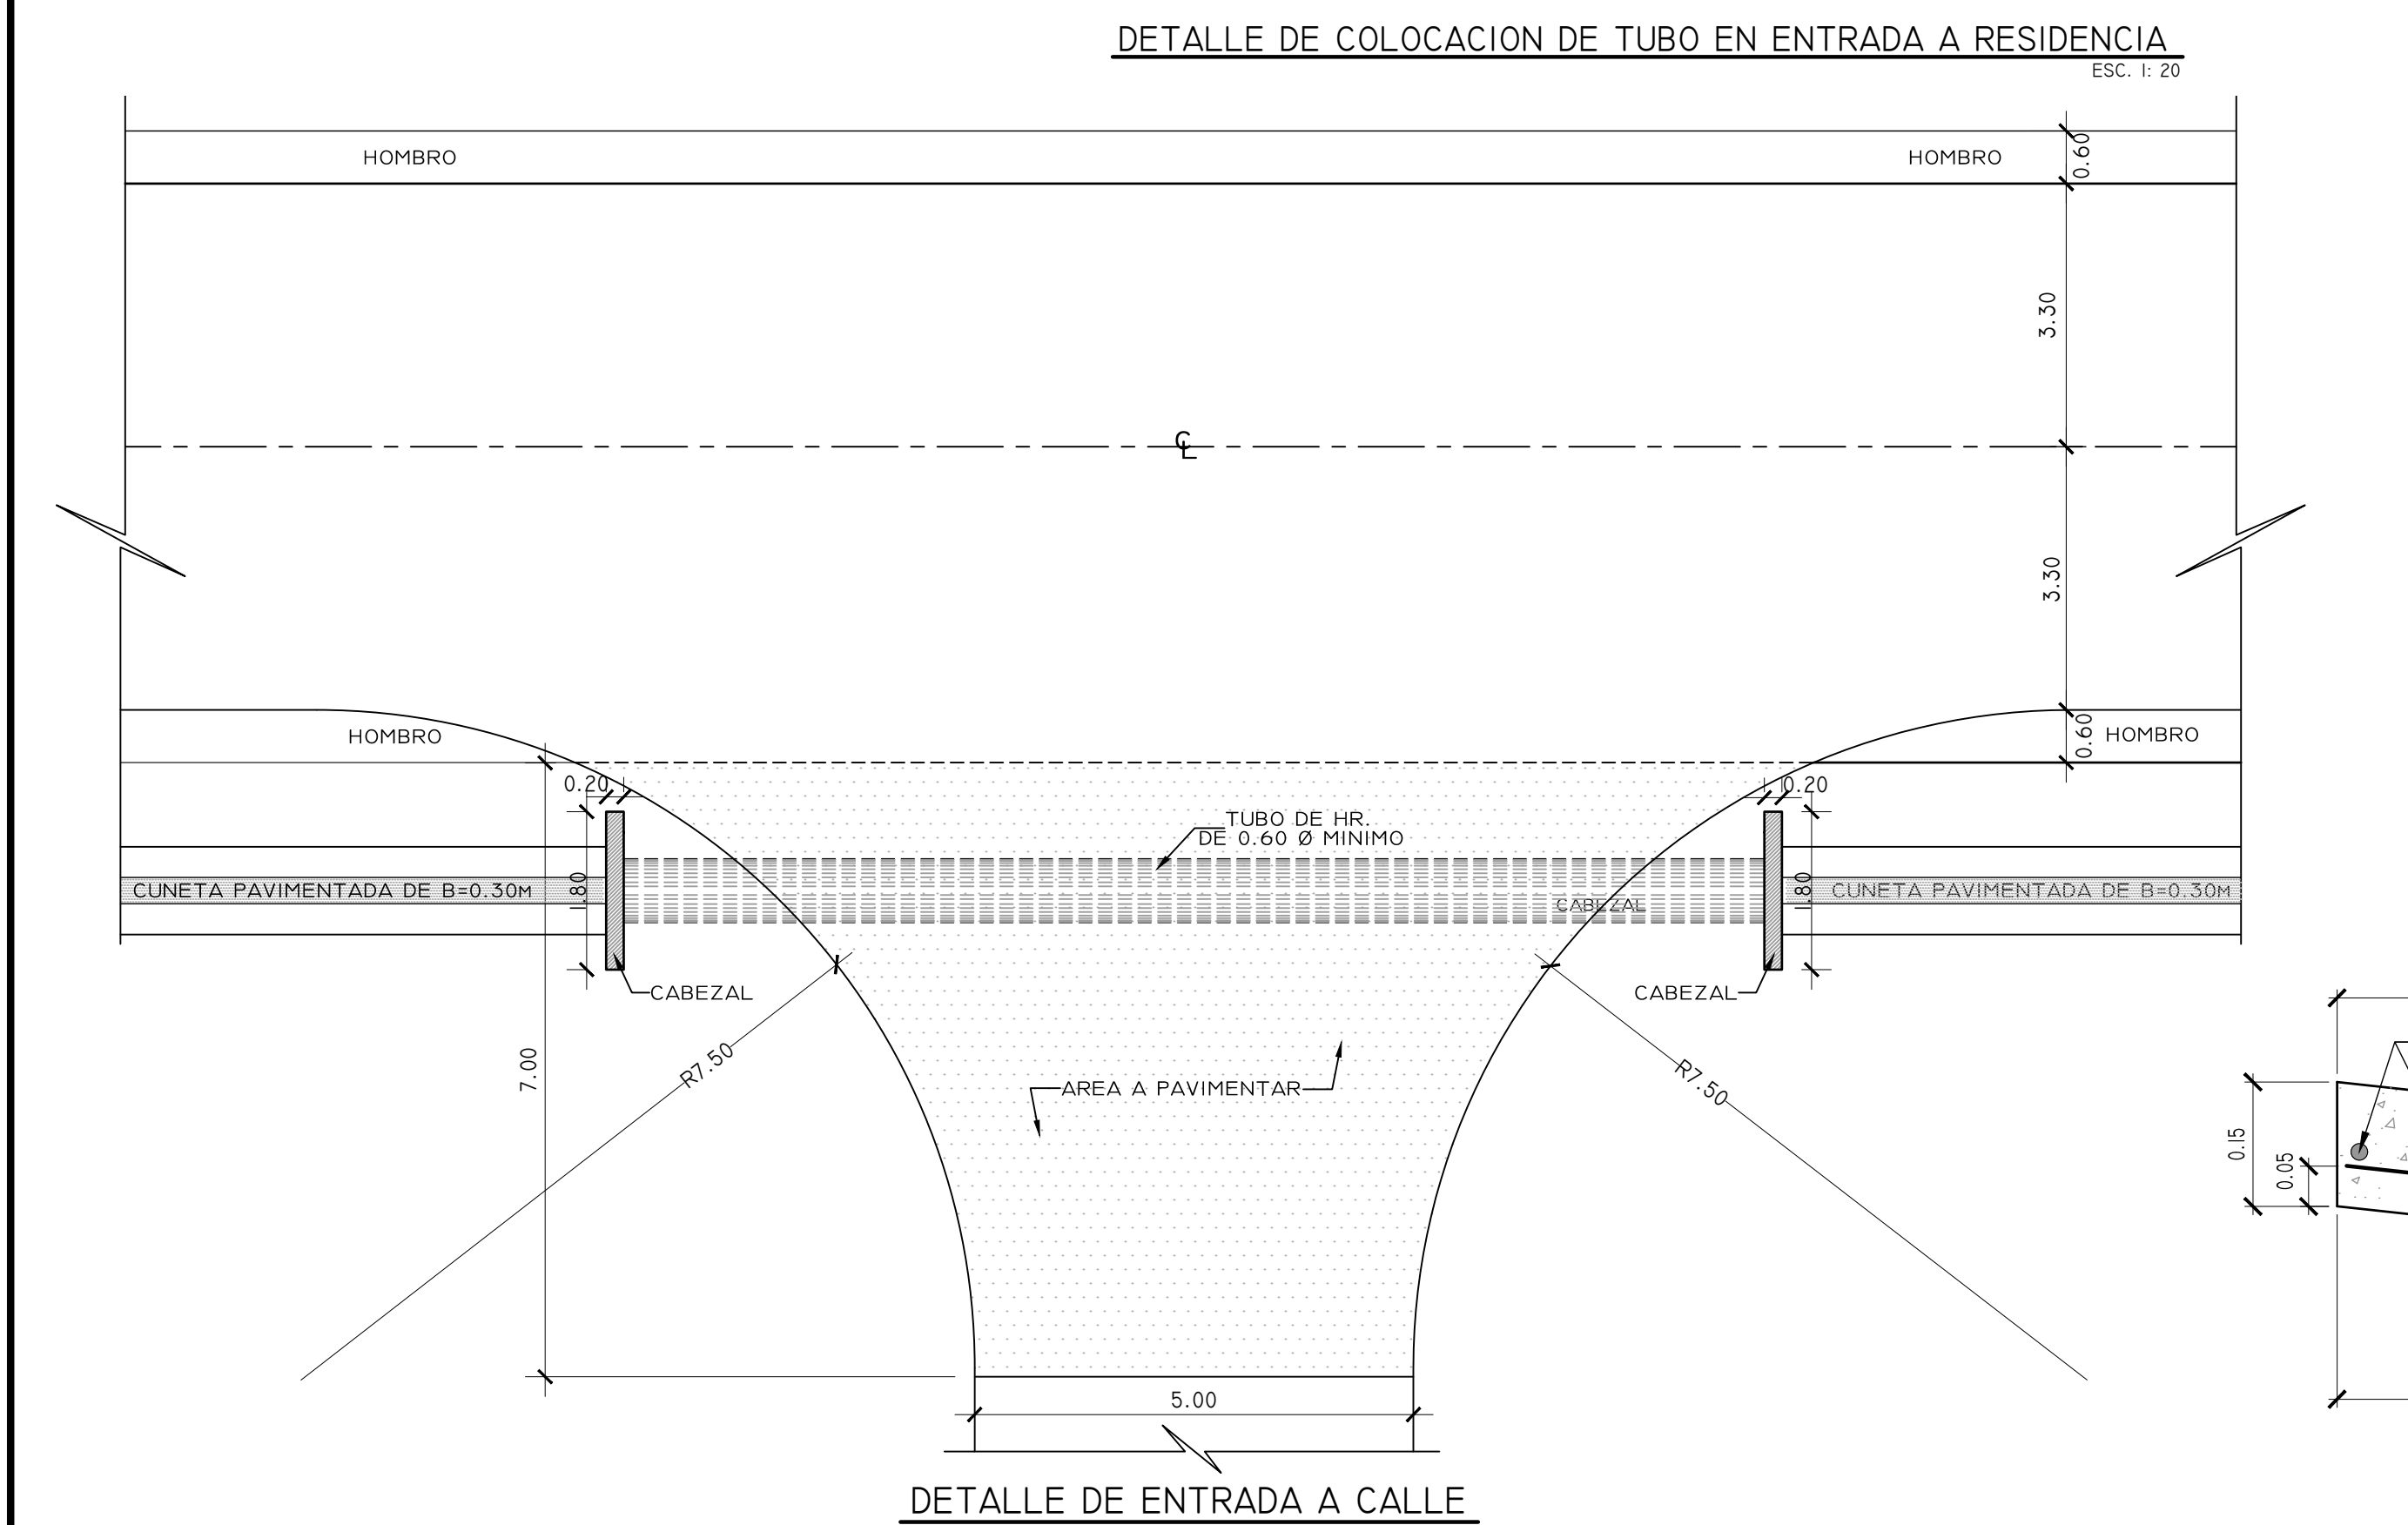
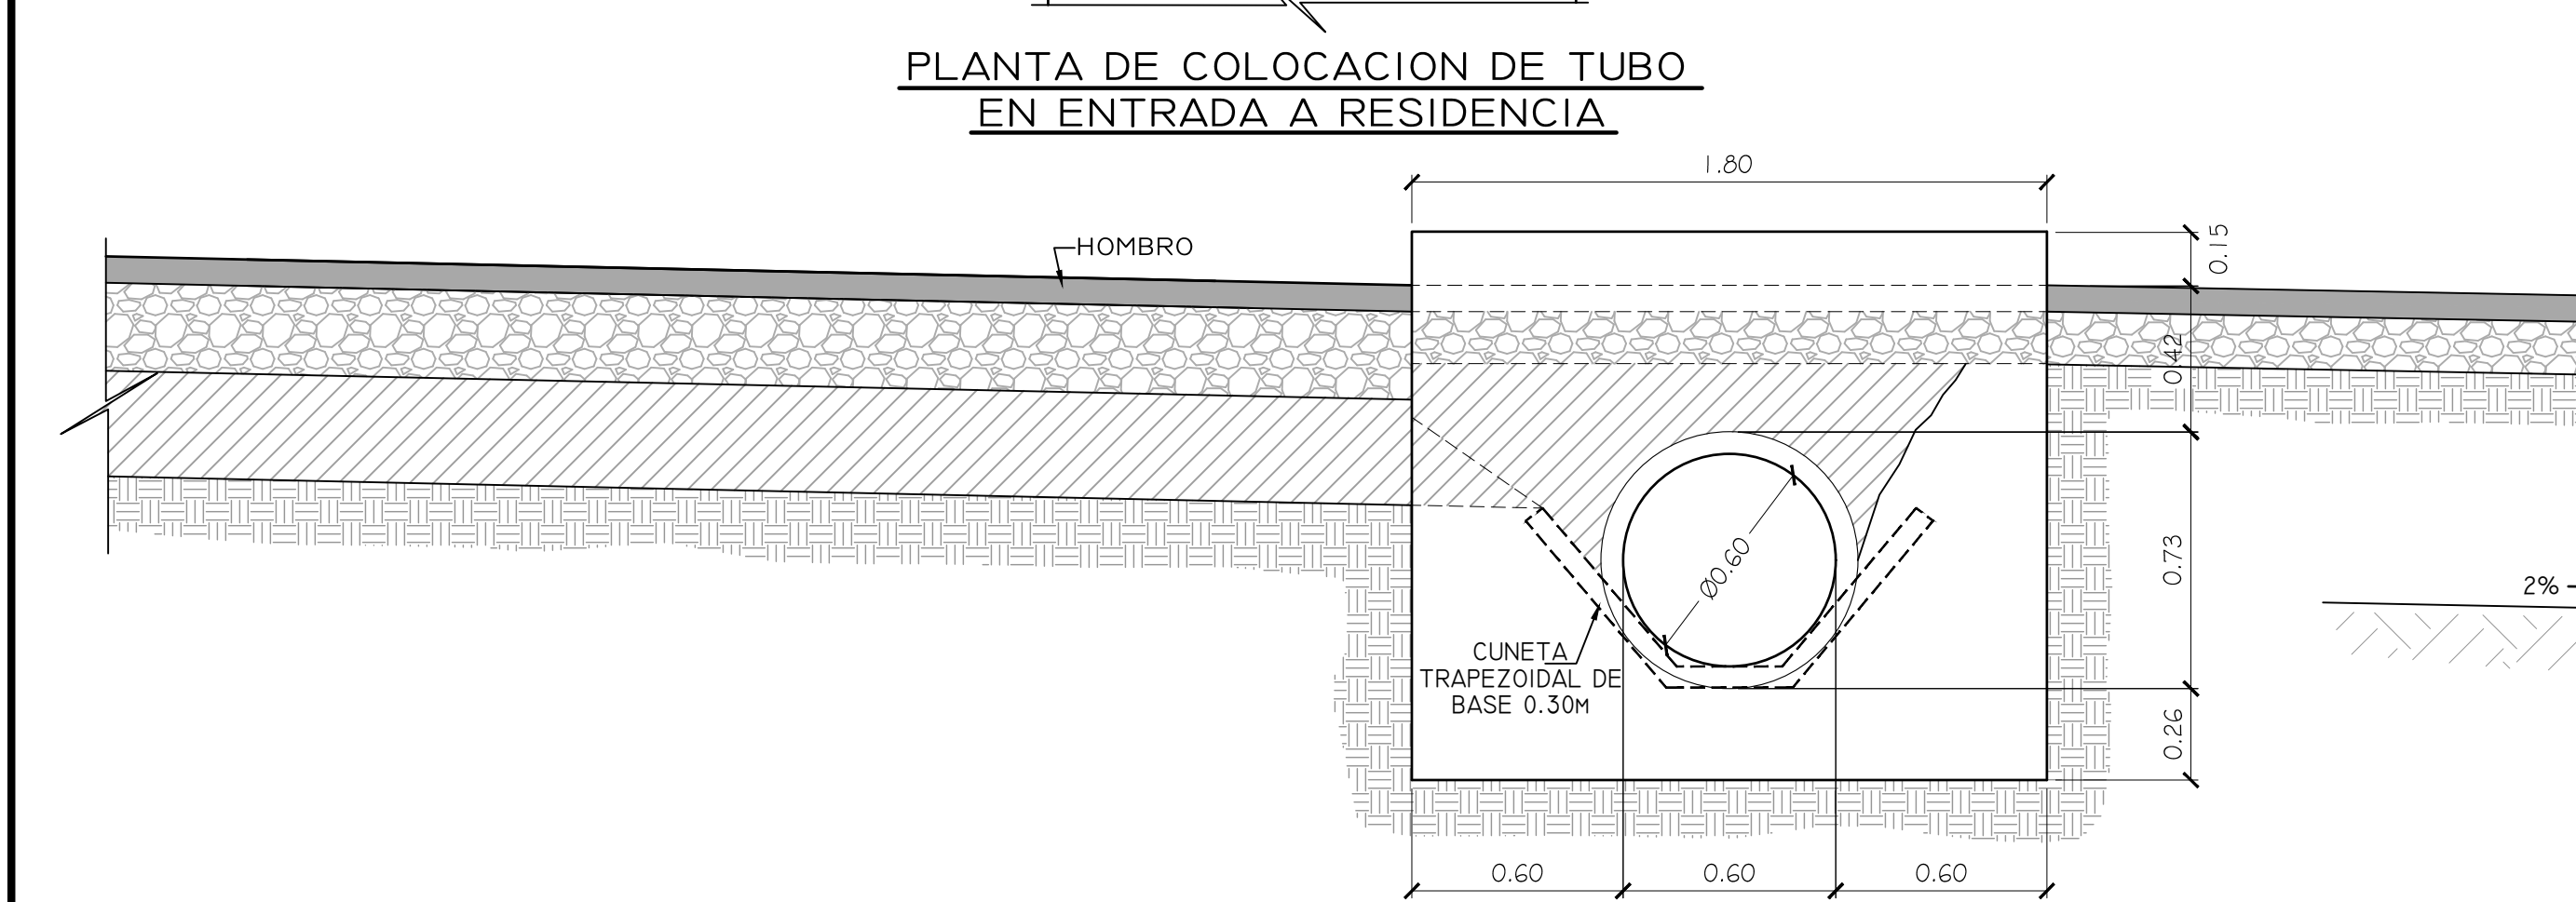


REPUBLICA DE PANAMA
 MINISTERIO DE OBRAS PÚBLICAS
 DISEÑO Y CONSTRUCCION DE LA REHABILITACION DE LA VIA
 ATALAYA - MARIATO - QUEBRO - LAS FLORES Y MEJORAMIENTO
 DEL RAMAL A VARADERO.
 PROVINCIA DE VERAGUAS

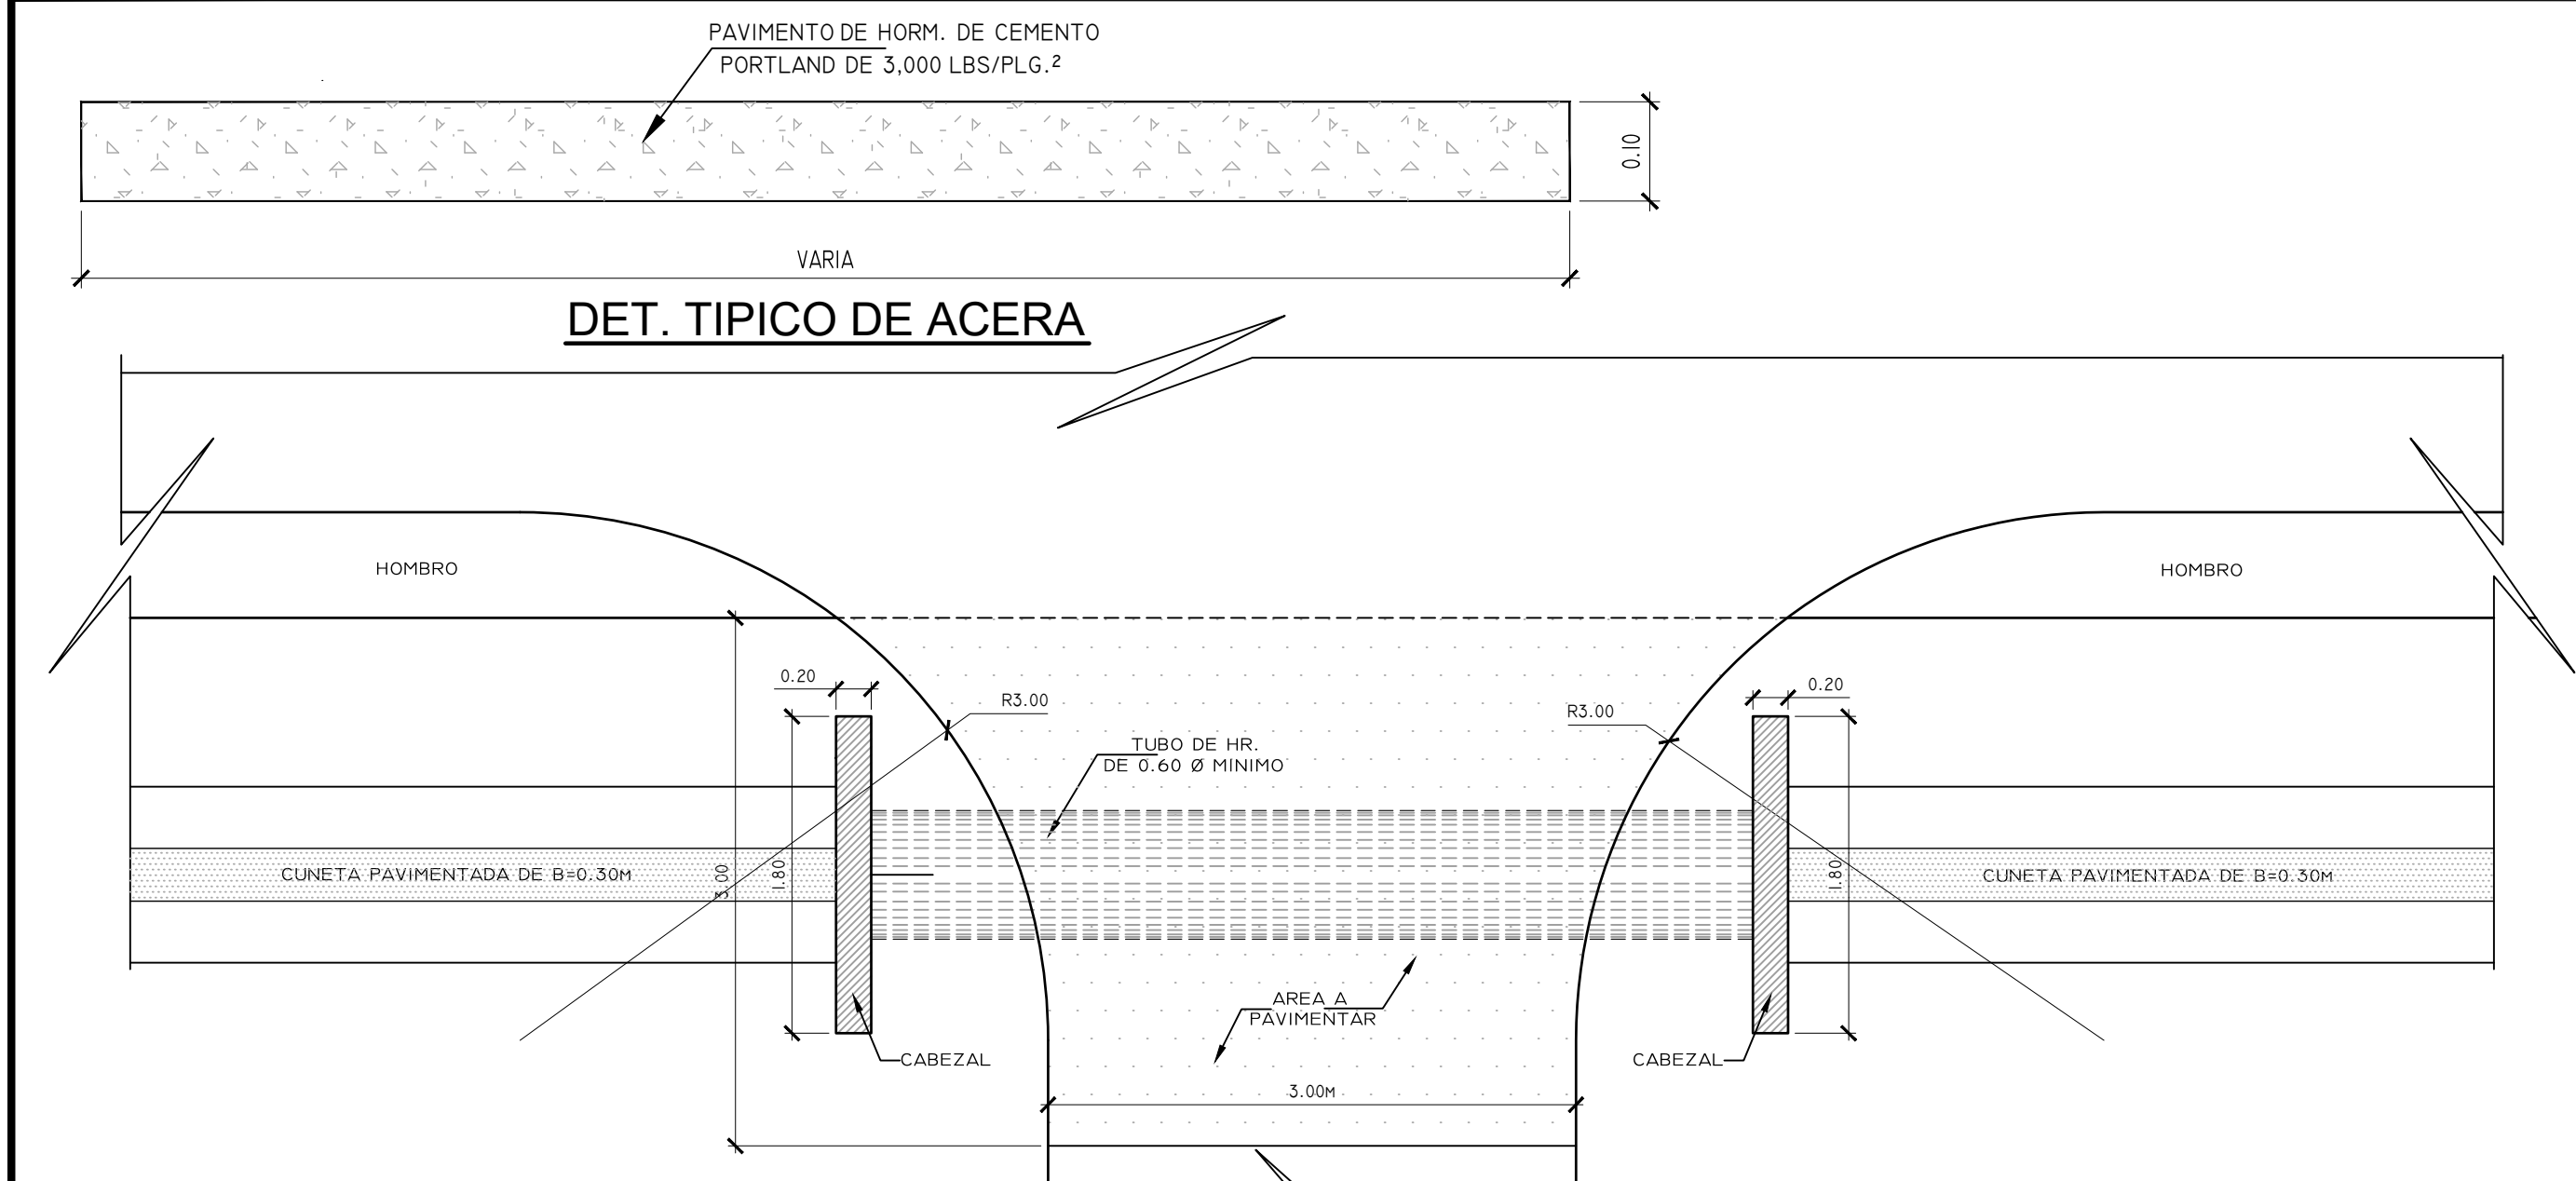

DETALLES TIPICOS
 CONSTRUCCION Y DRENAJES
 PLUVIALES

DISEÑO	MOP
CALCULO	MOP
DIBUJO	MOP

REVISO	
RECOMENDO	
APROBADO	

FECHA:	JUNIO-2018
ESCALA:	INDICADA
HOJA:	41