




DETALLES GENERALES

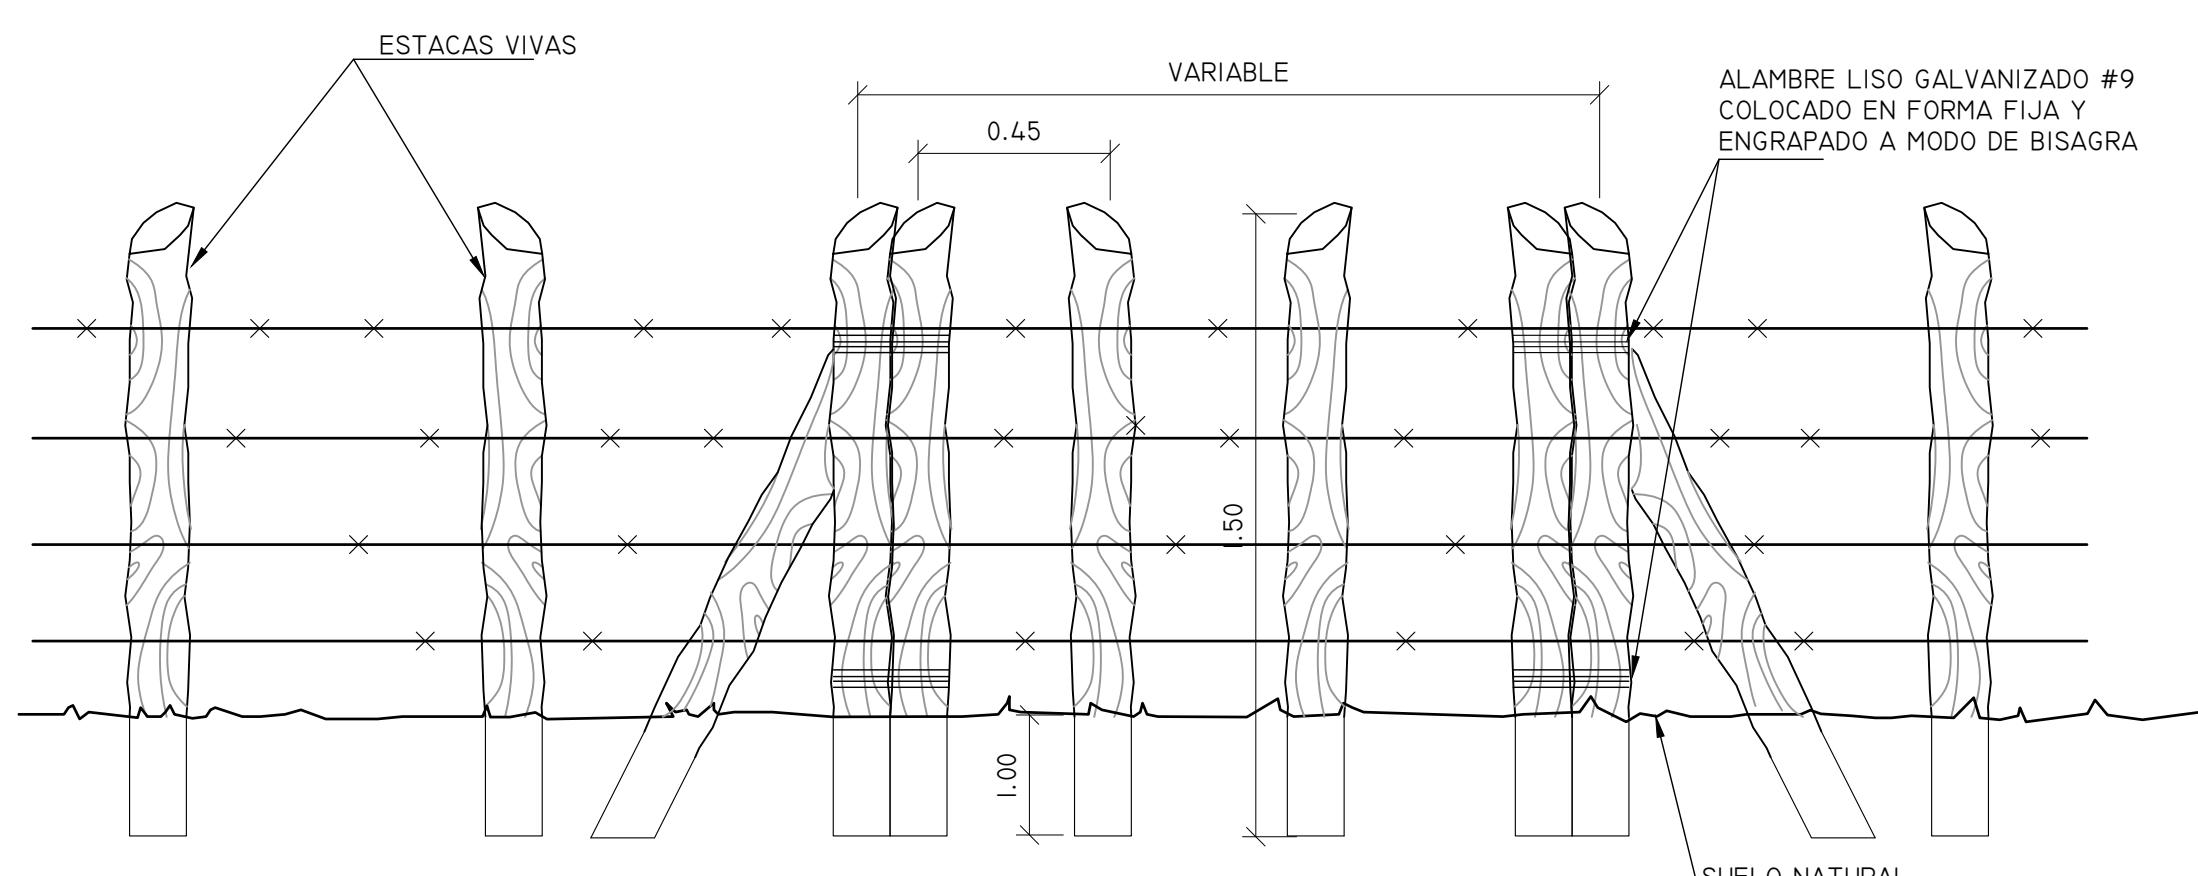


PUFRTAS DF AI AMBR

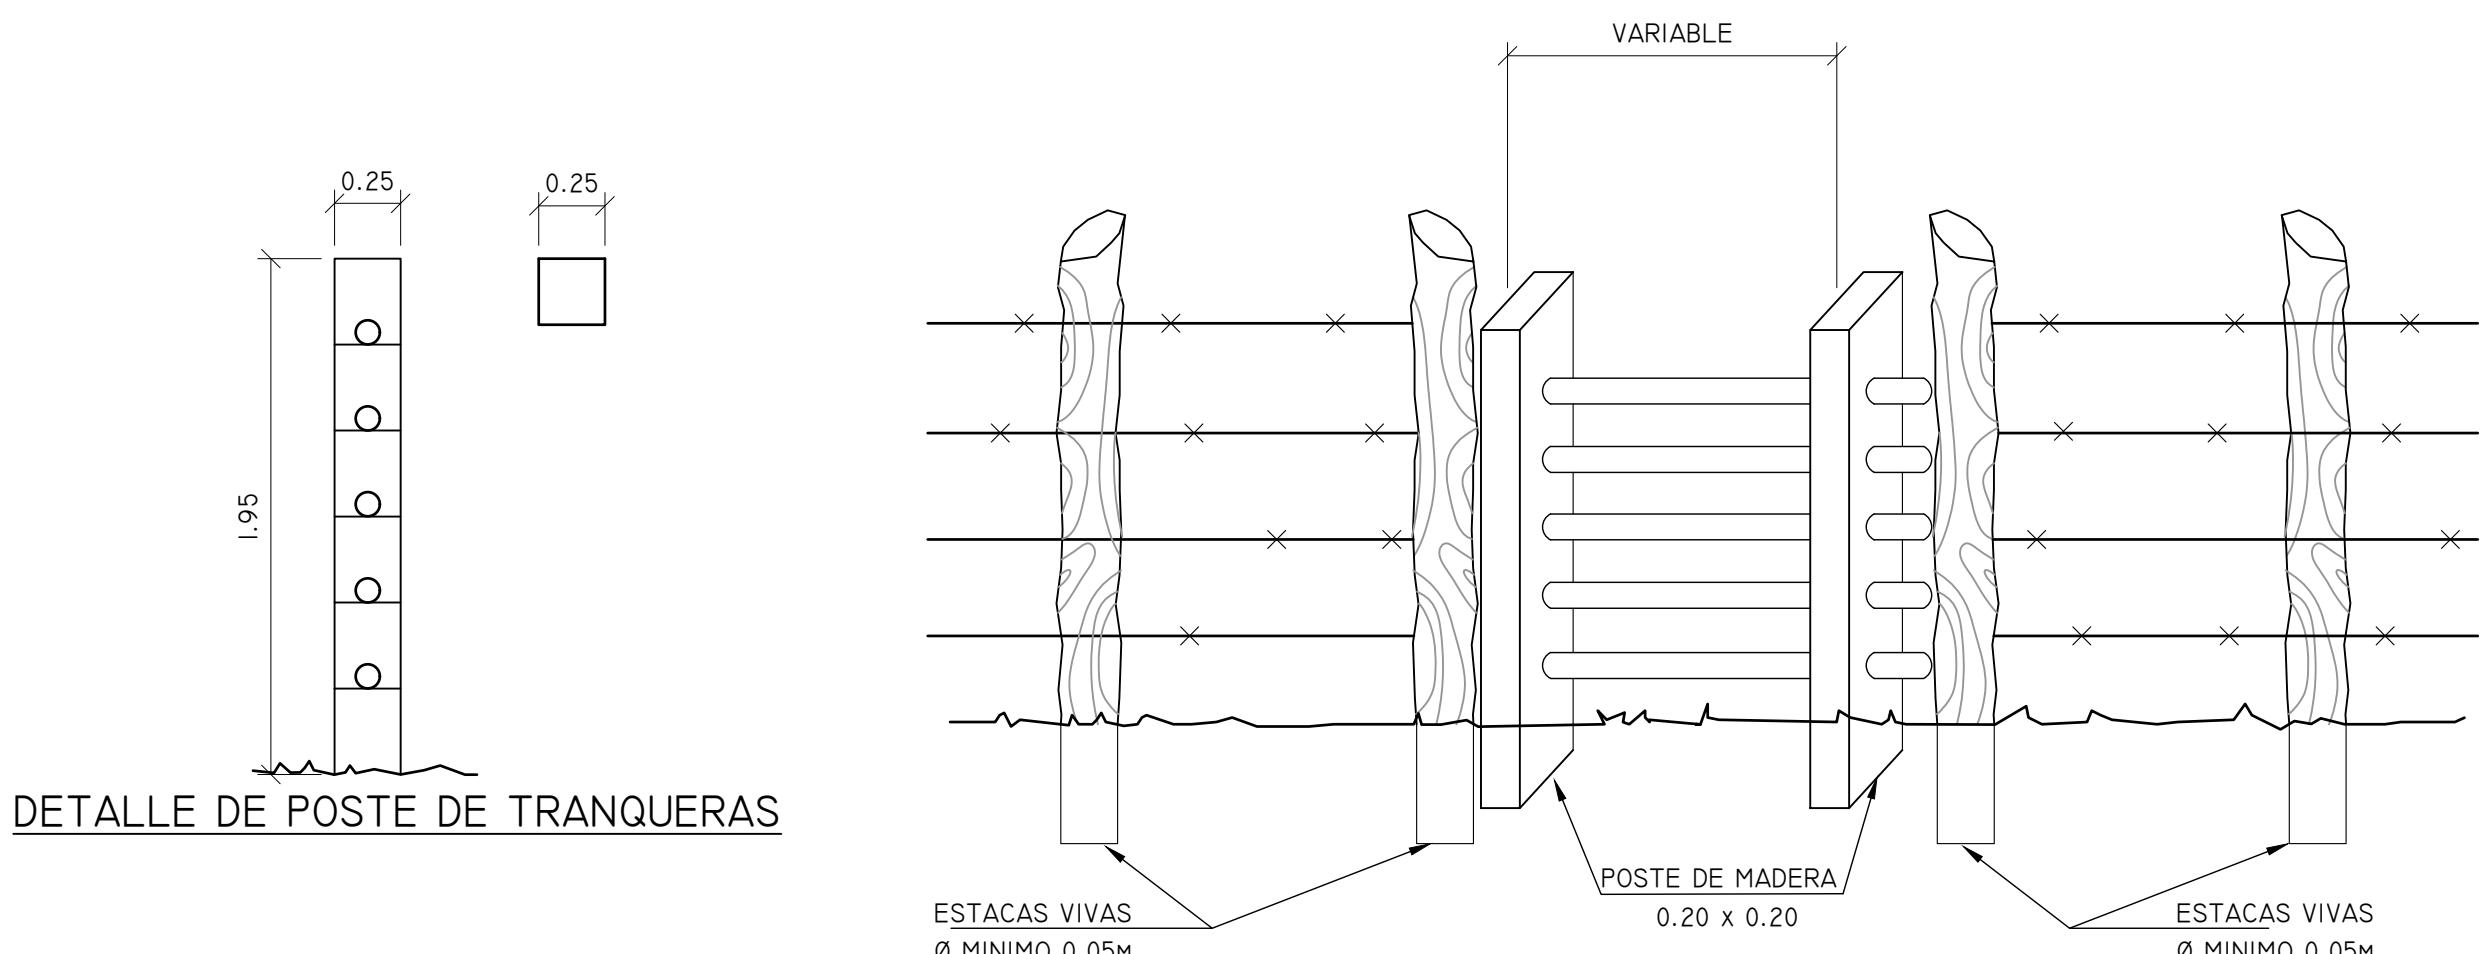

TRANQUERAS

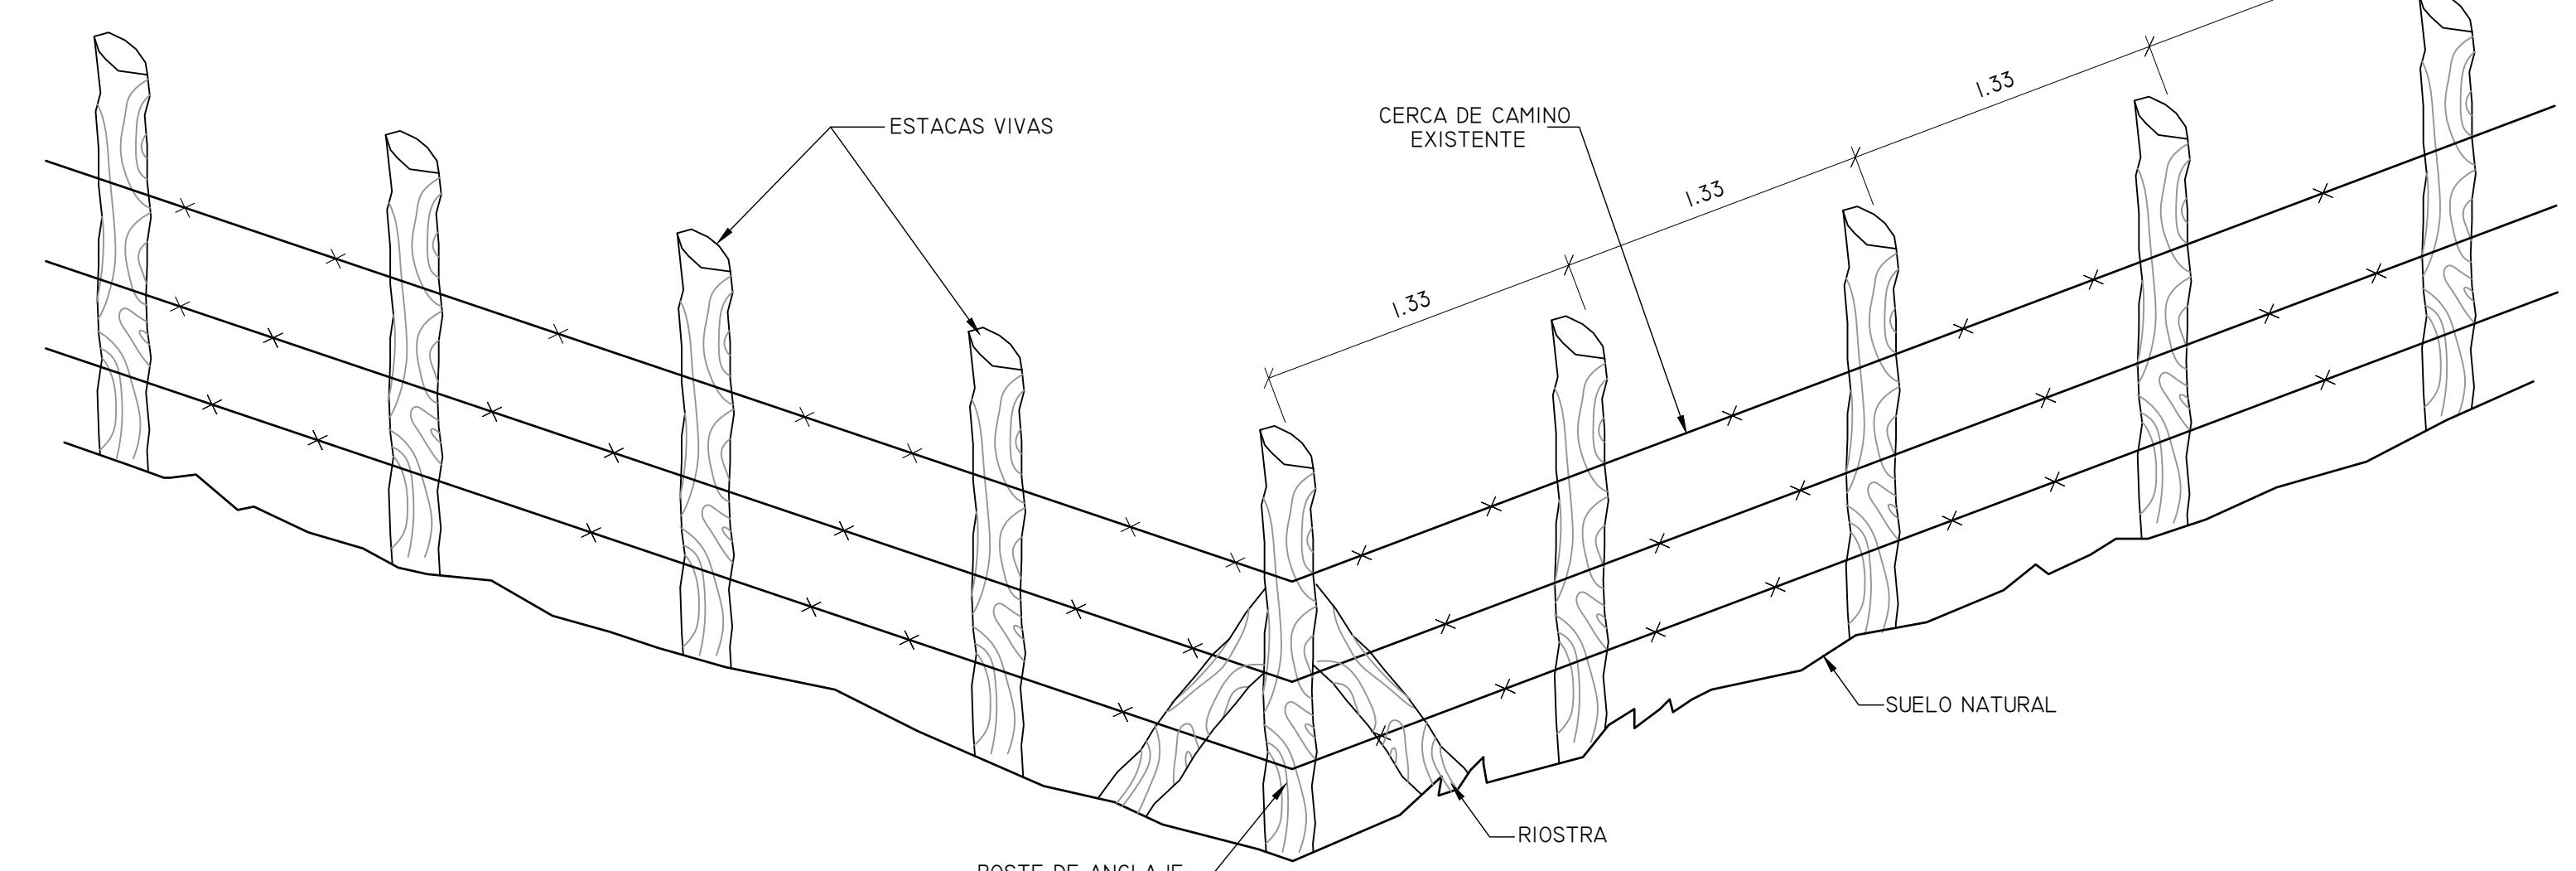

INTERSECCION DE CAMINOS

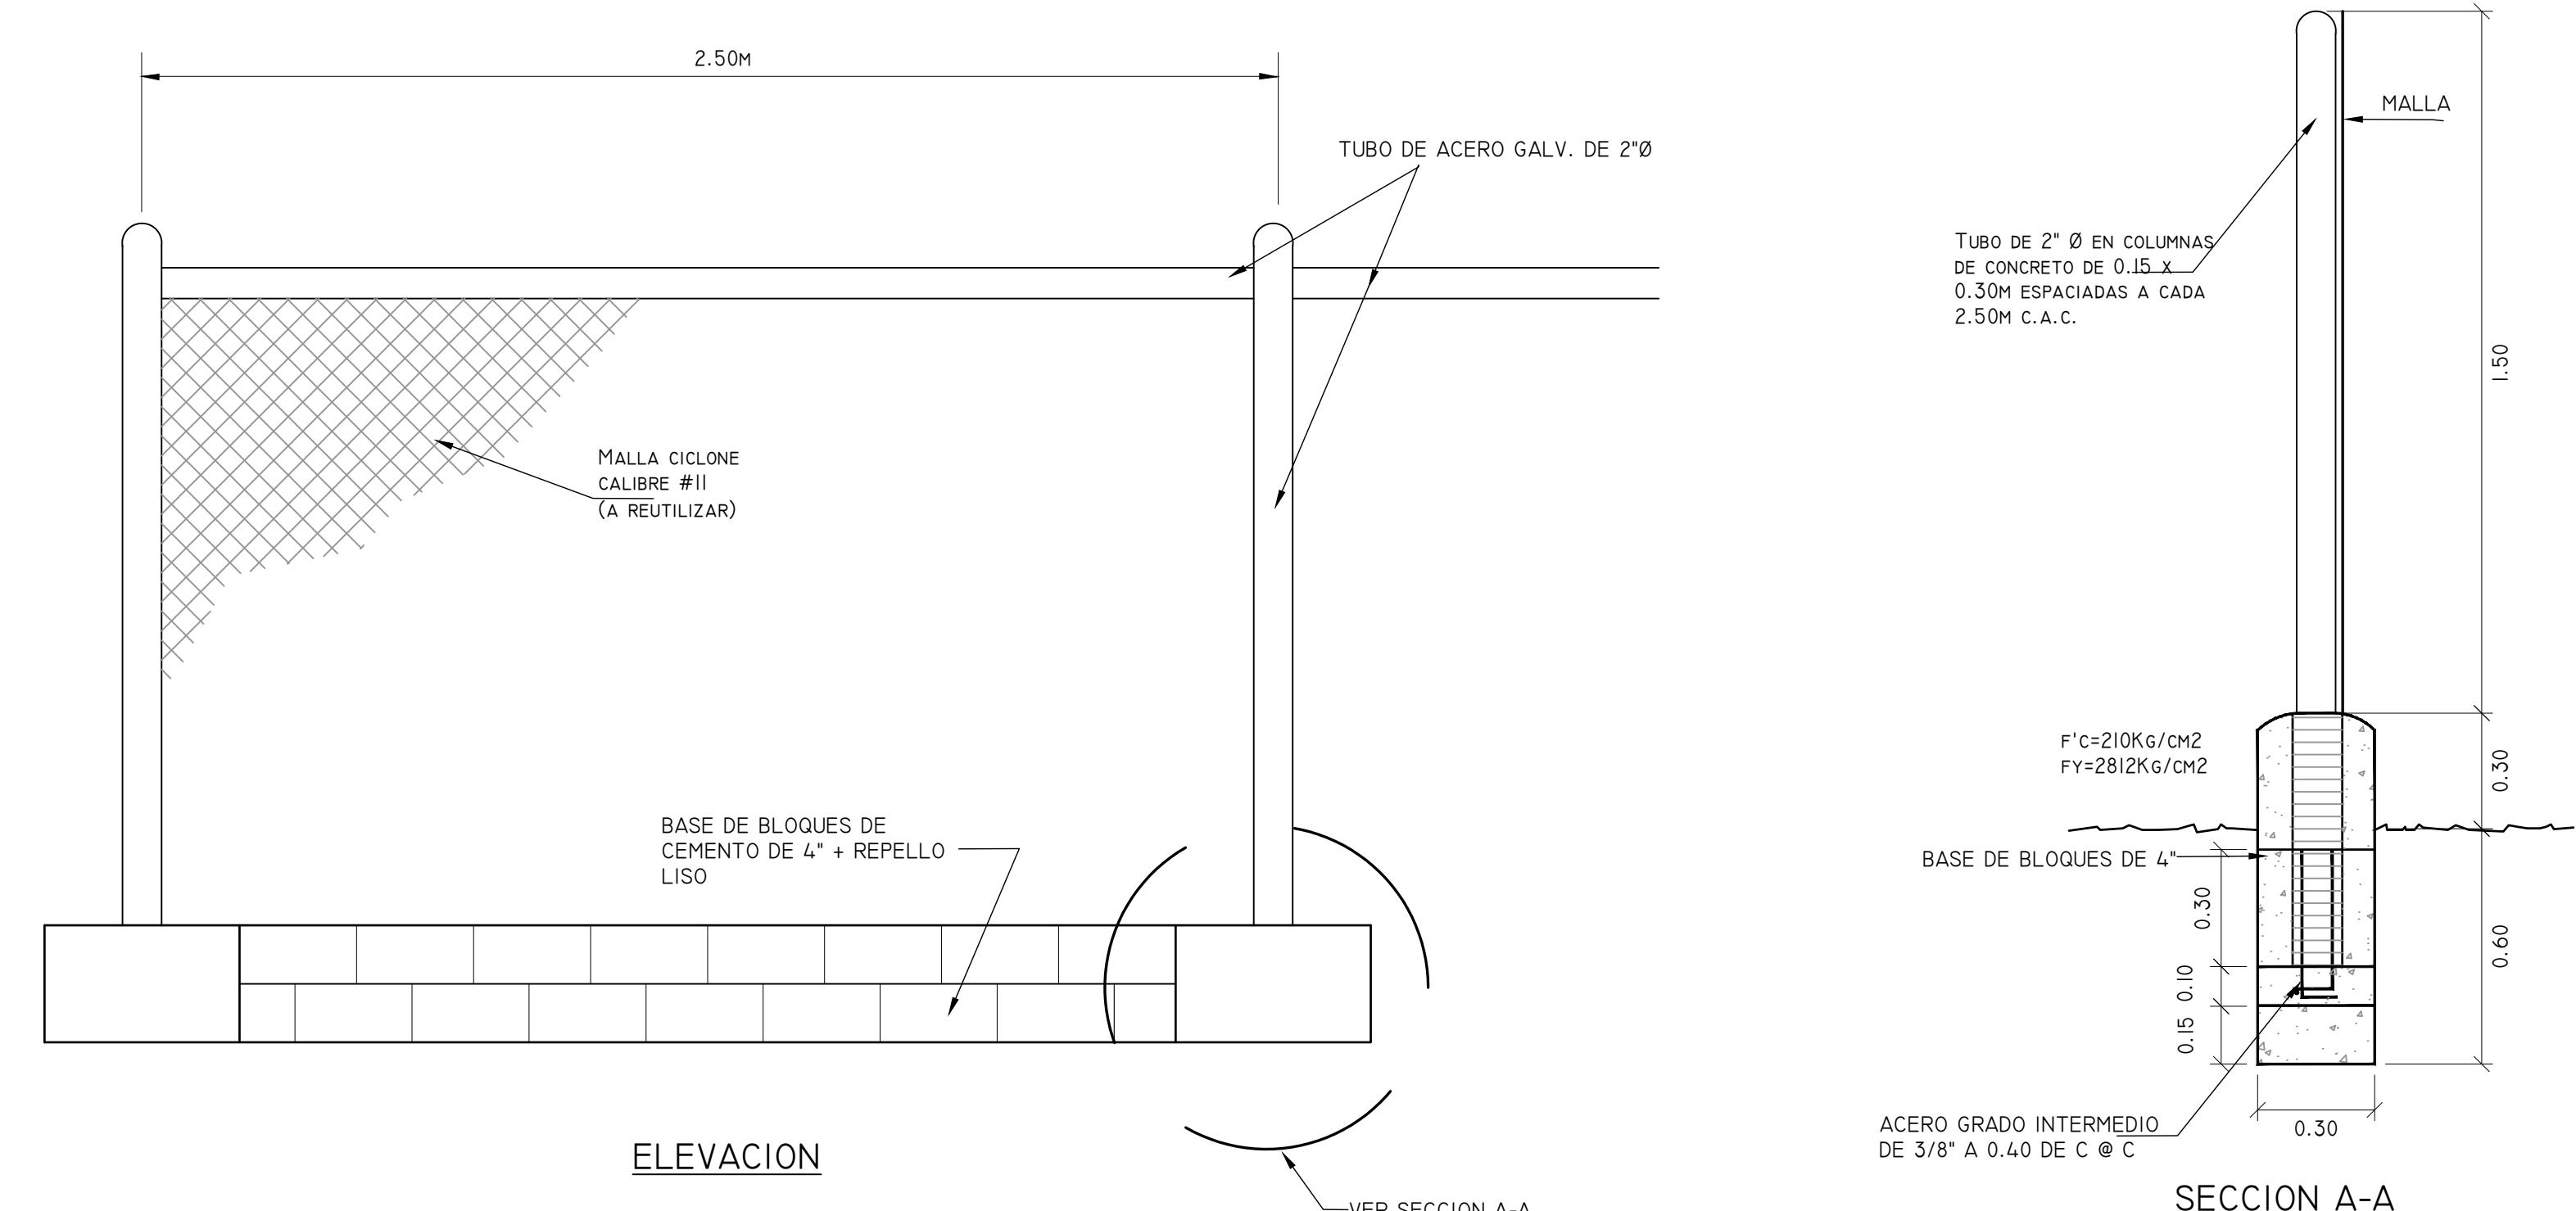

DETALLE DE CERCA DE CICLON



REPUBLICA DE PANAMA
MINISTERIO DE OBRAS PÚBLICAS
DISEÑO Y CONSTRUCCION DE LA REHABILITACION DE LA VIA
ATALAYA - MARIATO - QUEBRO - LAS FLORES Y MEJORAMIENTO
DEL RAMAL A VARADERO.
PROVINCIA DE VERAGUAS



DETALLES TÍPICOS DE CERCAS DE PÚAS Y CERCAS DE CICLÓN

DISEÑO	MOP	REVISÓ _____	
CALCULO	MOP	RECOMENDÓ _____	ESCALA: INDICADA
DIBUJO	MOP	APROBADO _____	FECHA: JUNIO-2018 HOJA: 47