



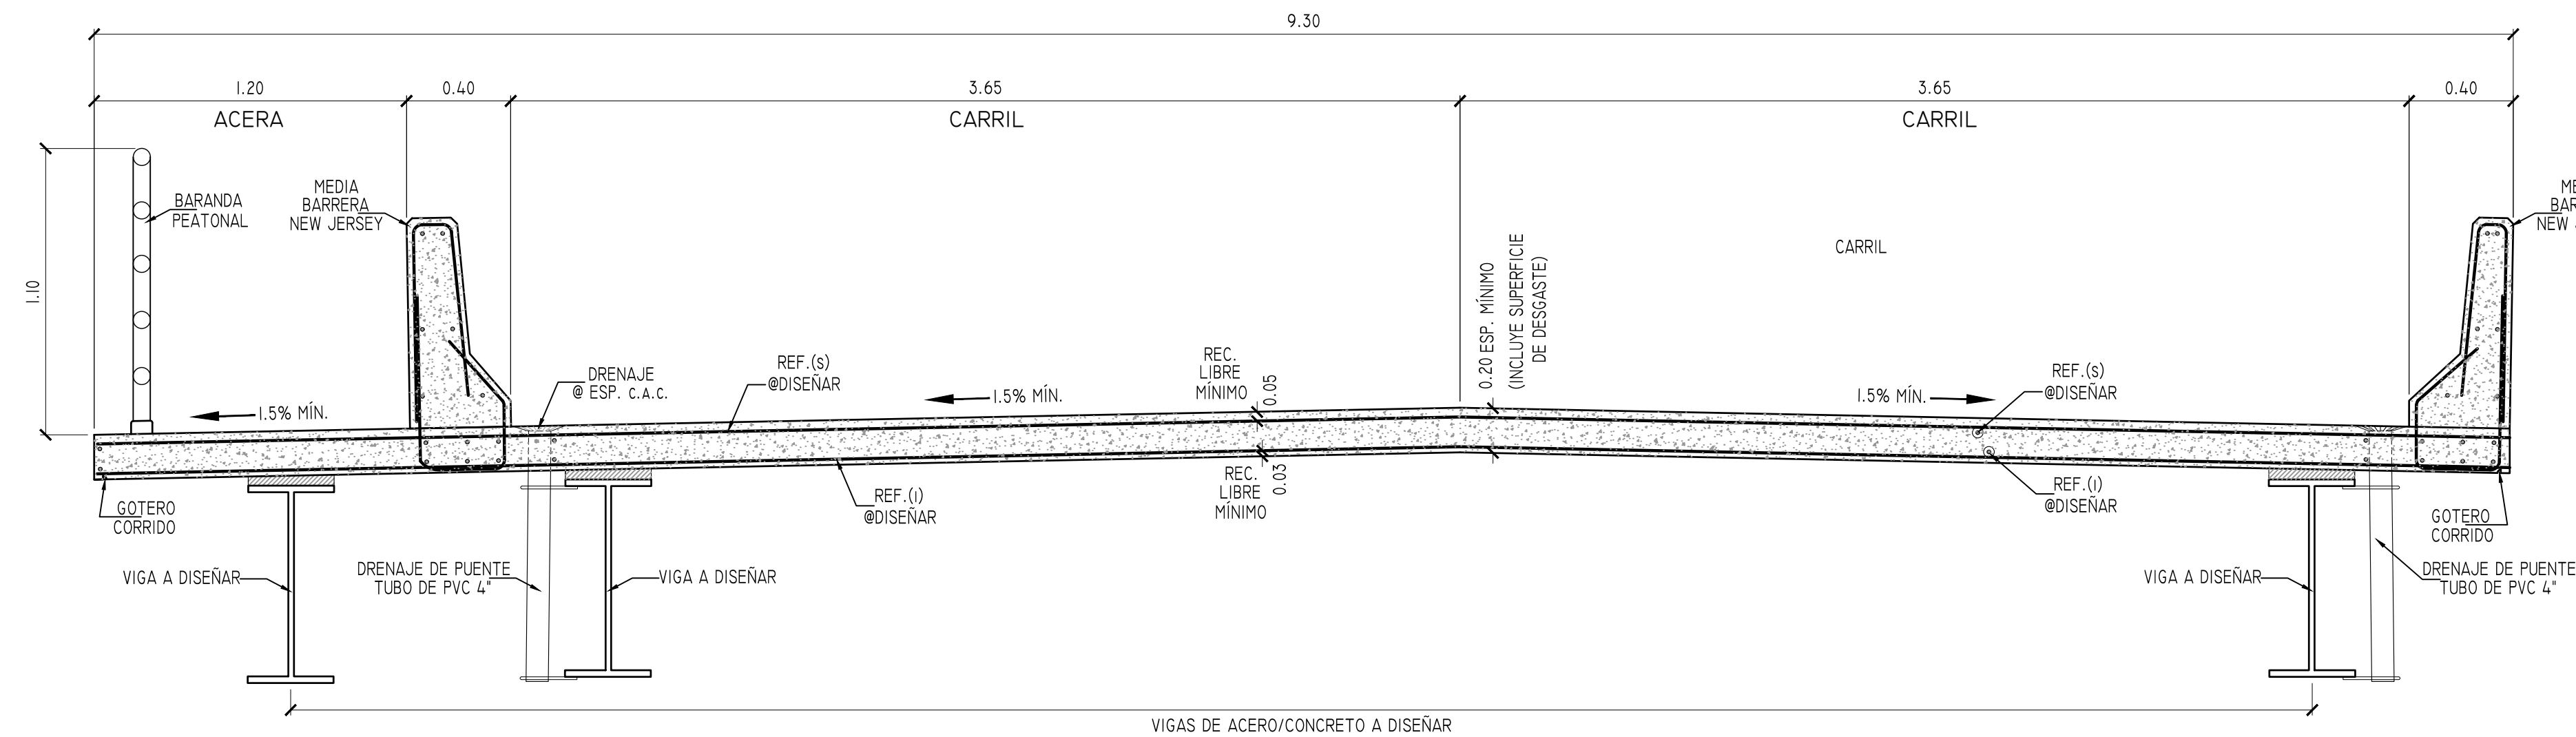


SECCION TIPICA DEL PUENTE

ESC. 1:20

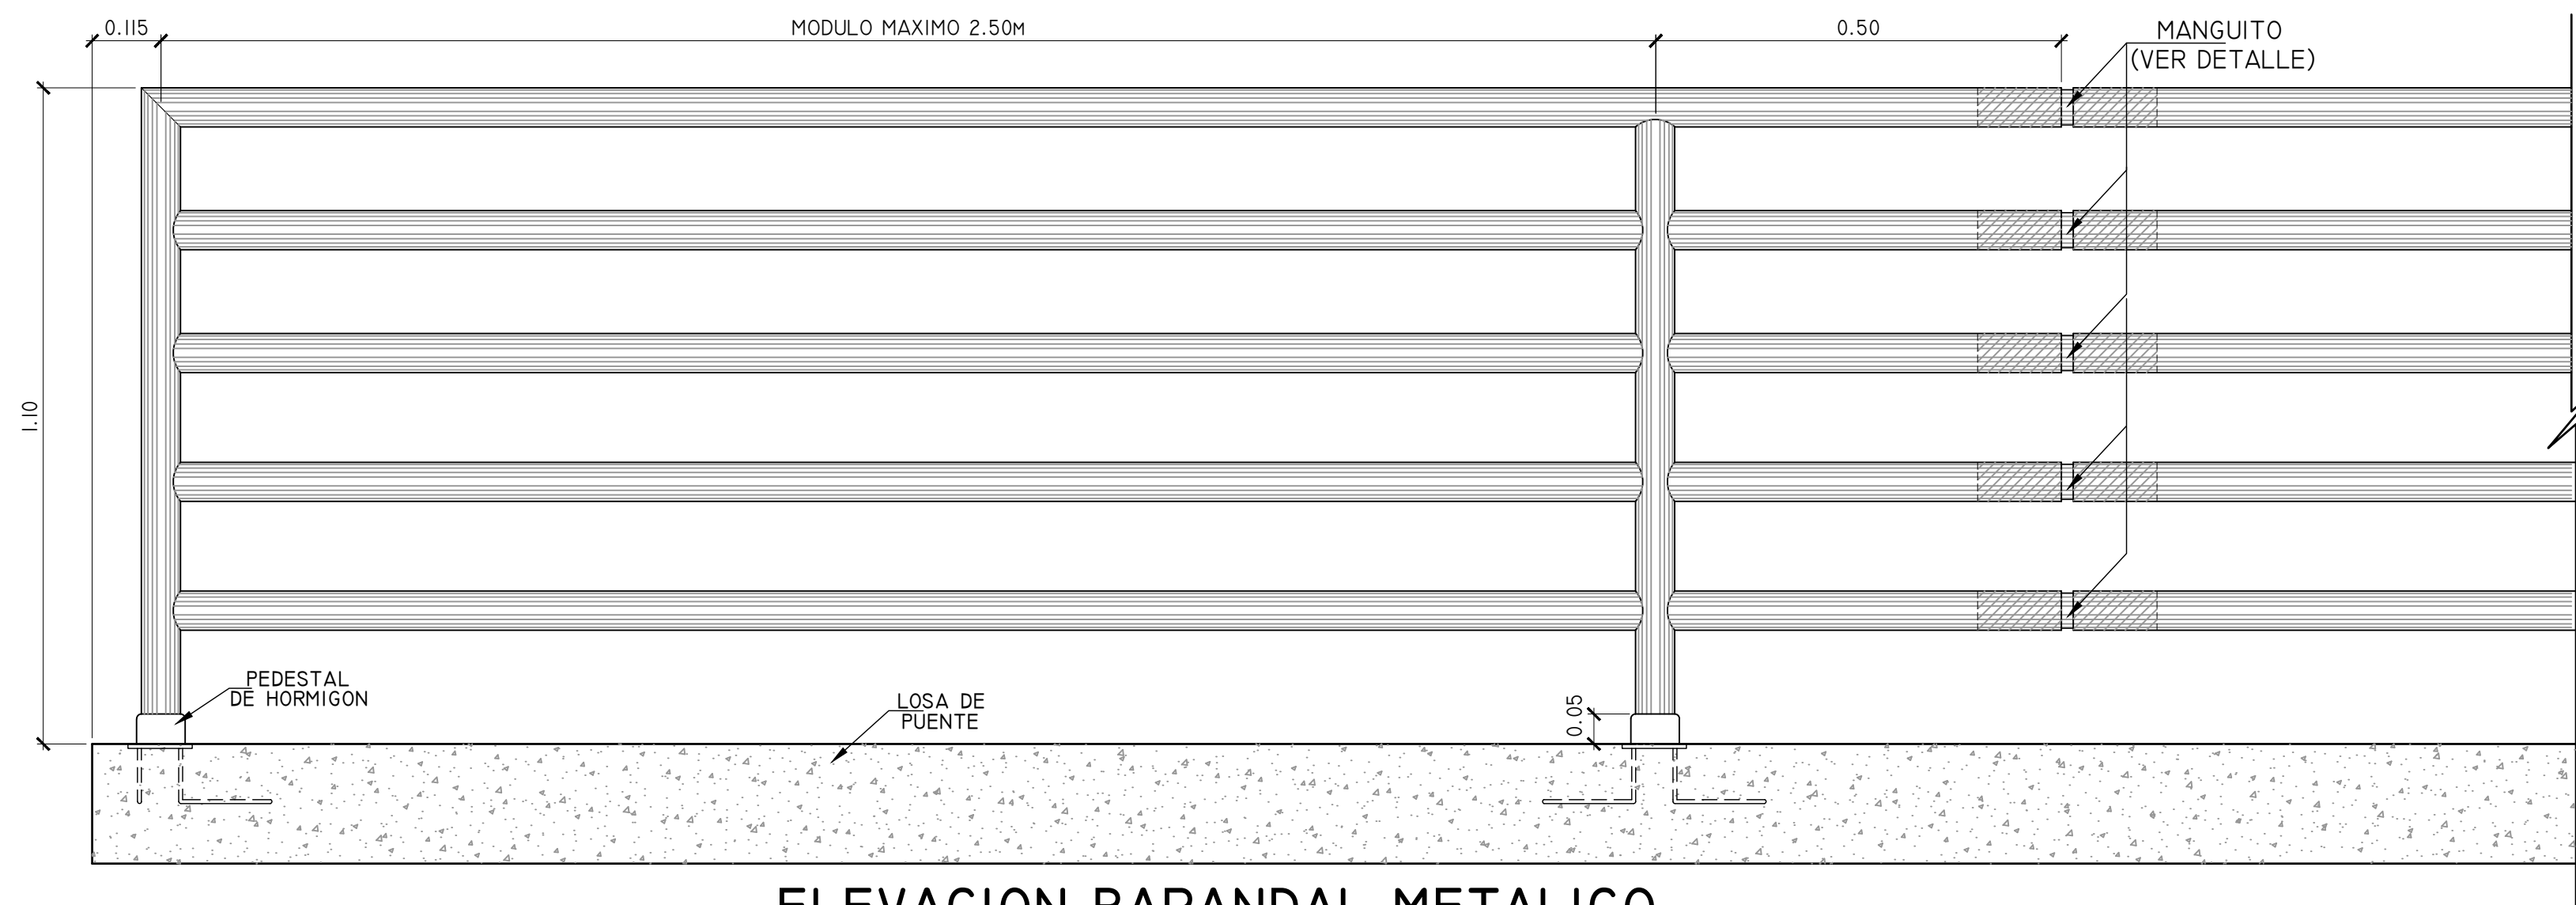


ELEVACION BARANDAL METALICO

TUBO DE ACERO GALVANIZADO DE 2 1/2" (NOMINAL, ESCALA 40 NORMA A-53) ESC. 1:10

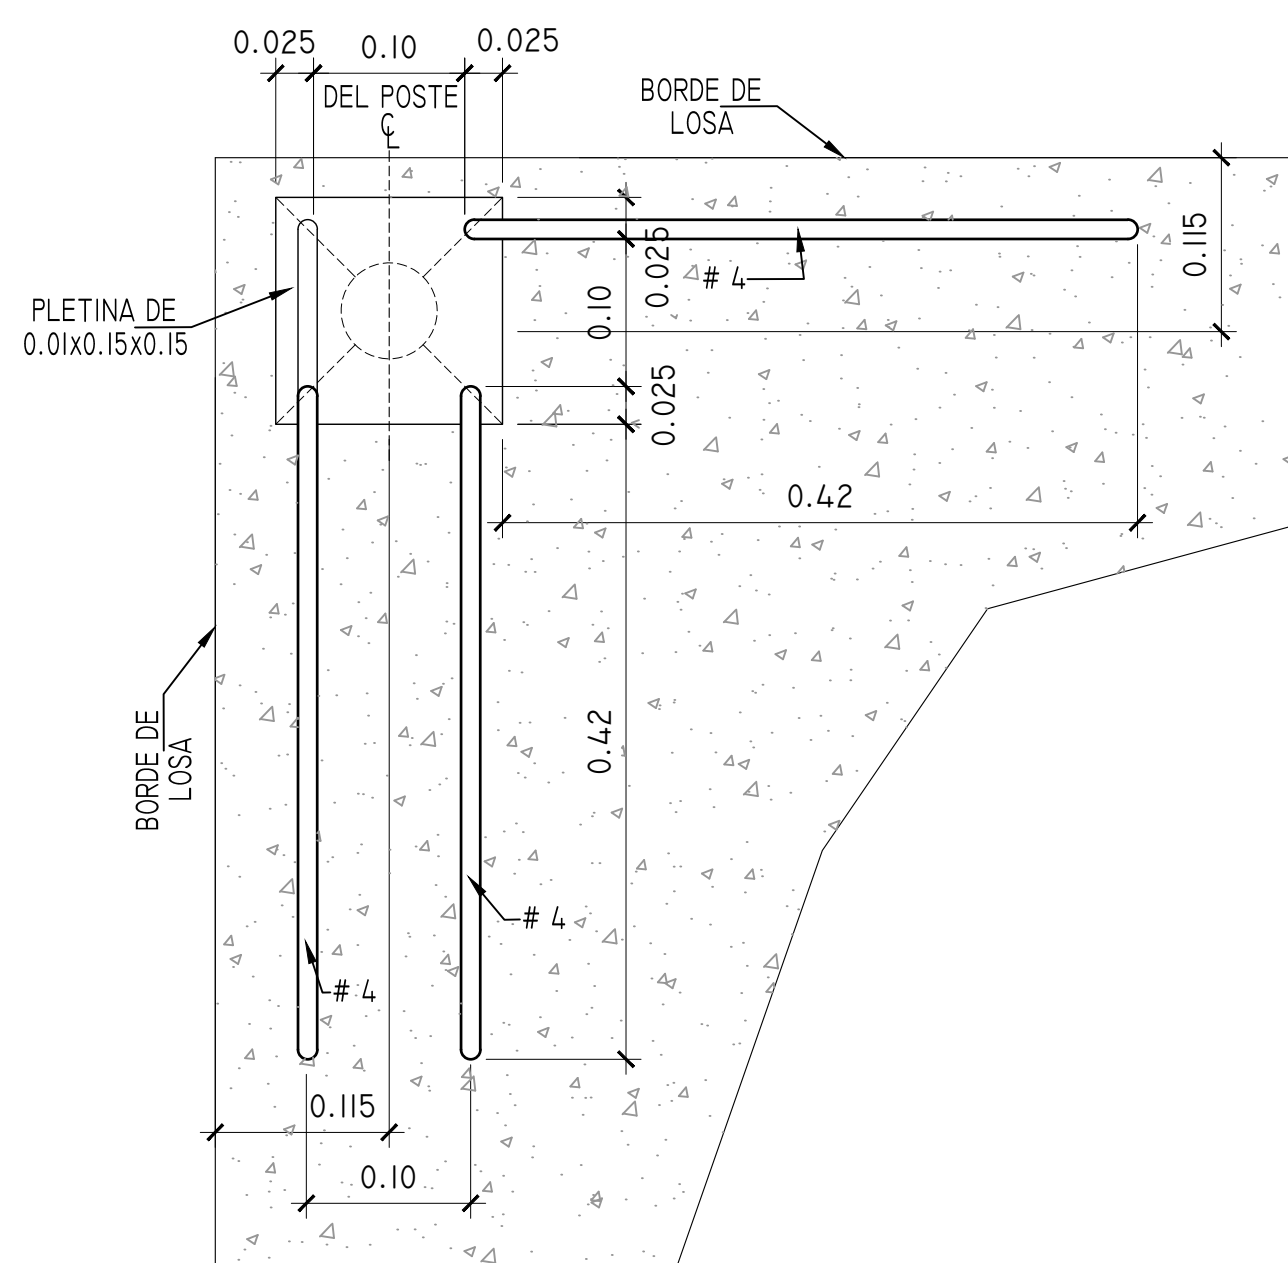


EN LOS EXTREMOS

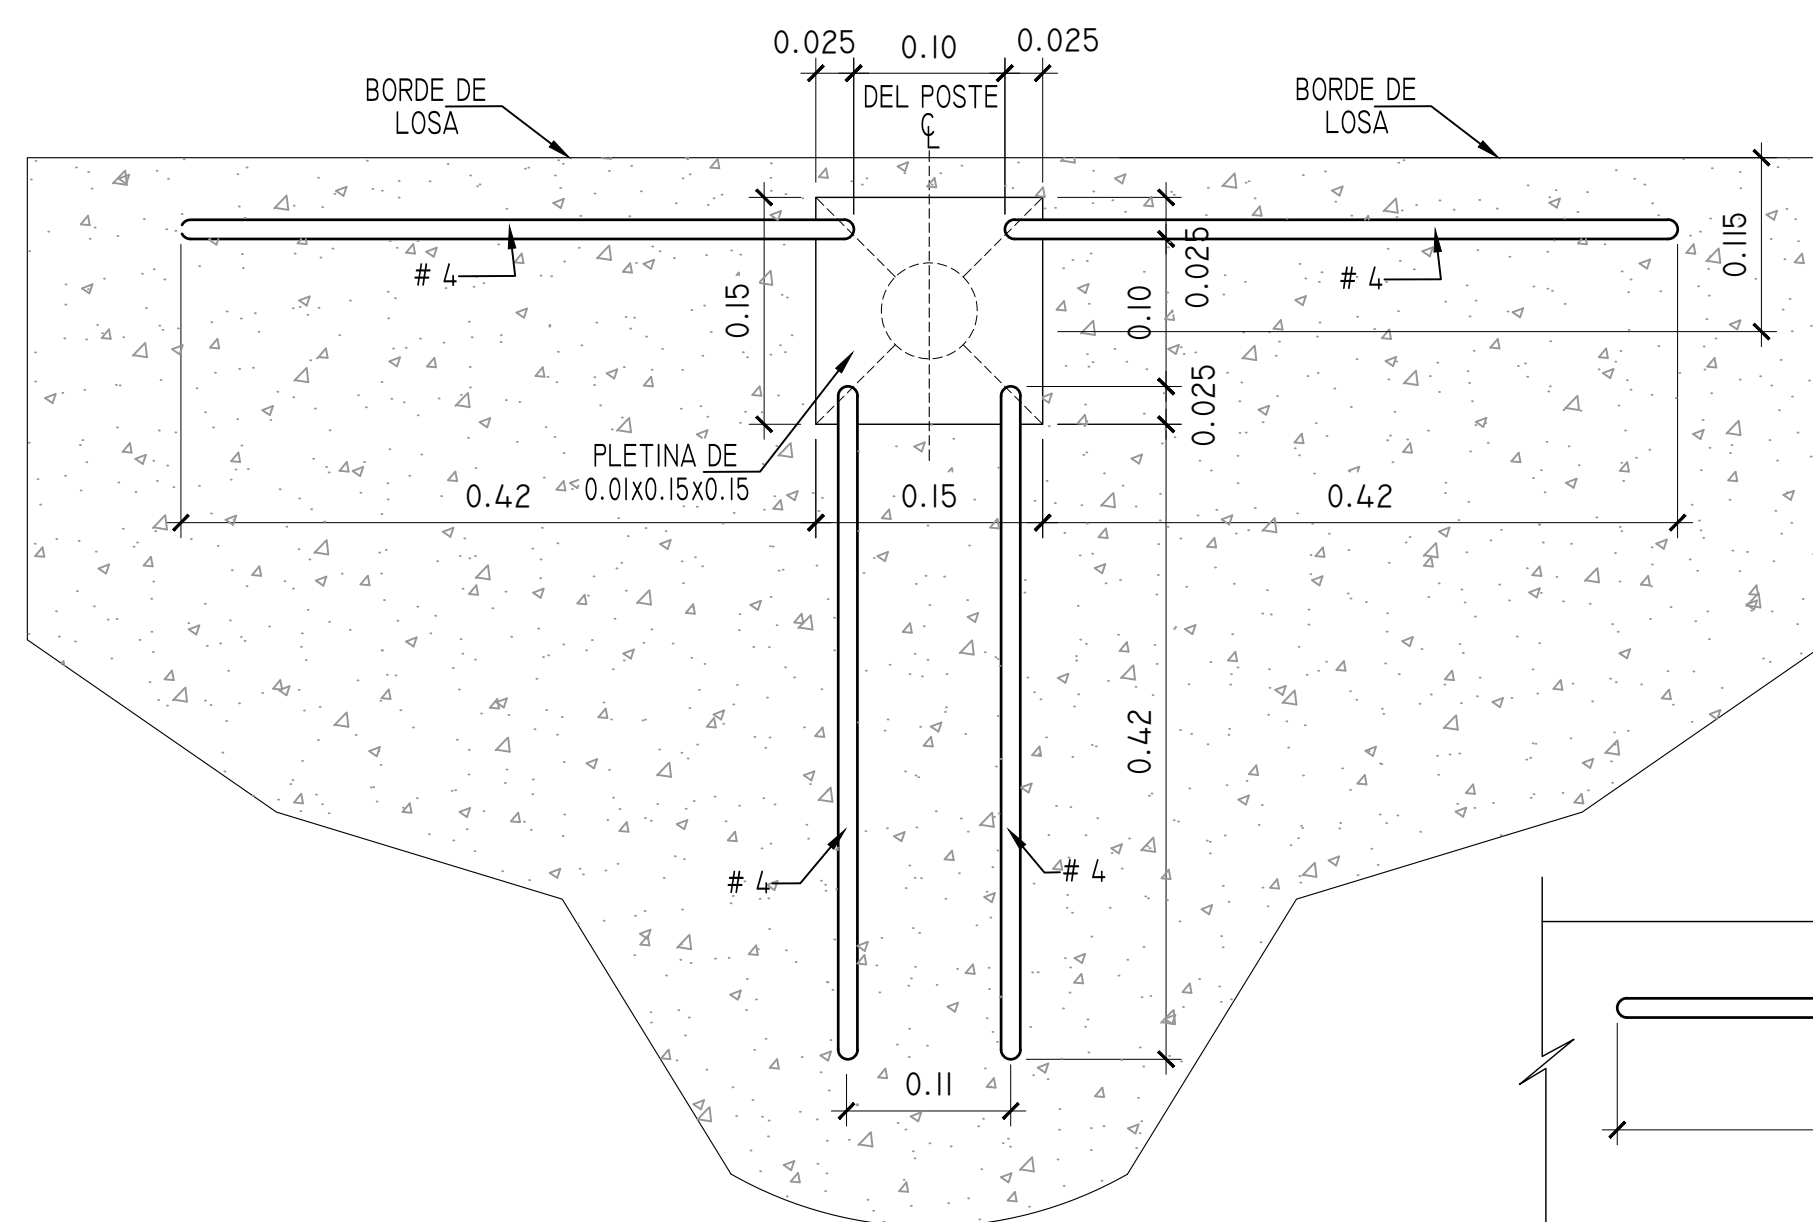

DETALLES DE LOS ANCLAJES


ESC. 1:5

EN EL MEDIO

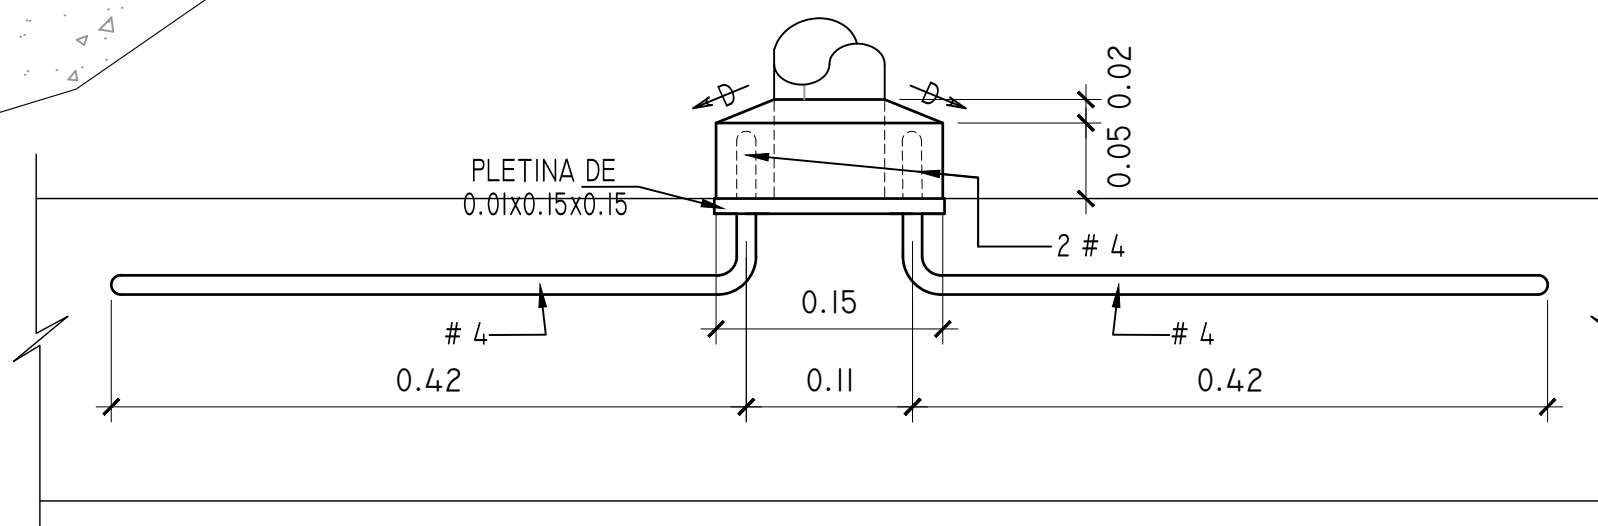


COLOCACION DE POSTE

ESC. 1:5

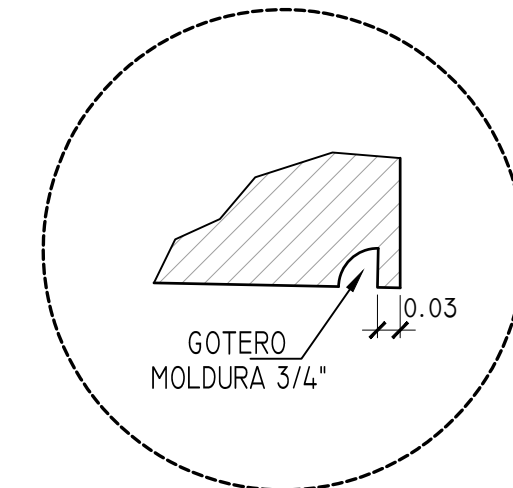


DET. DE GOTERO

ESC. 1:10

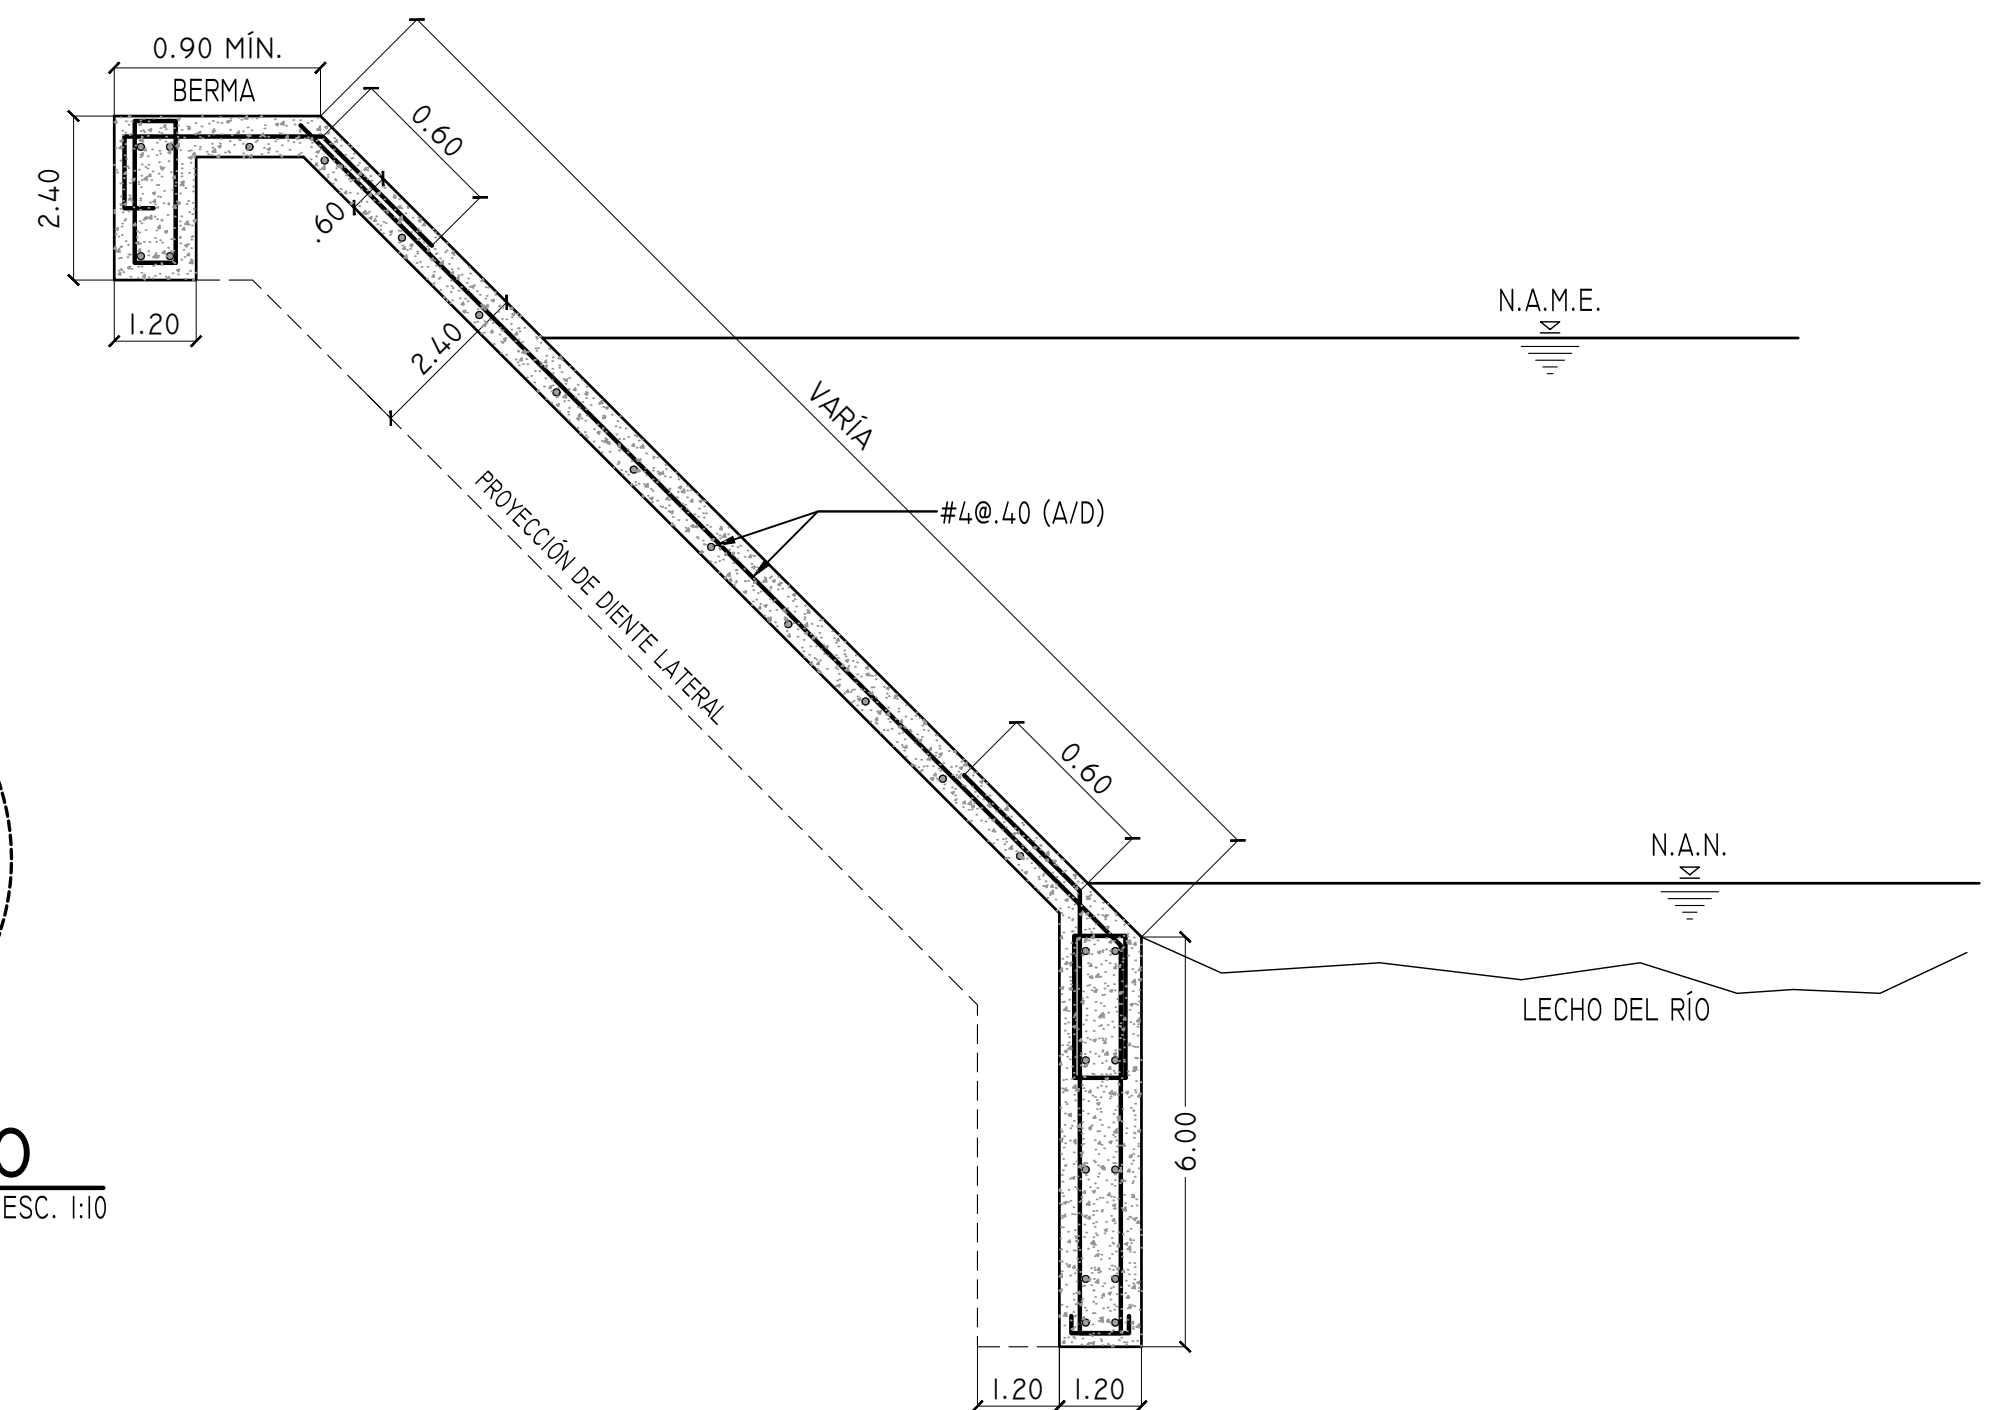



DETALLE DE ZAMPEADO REFORZADO

CONCRETO F'c=210kg/cm2=3,000PSI

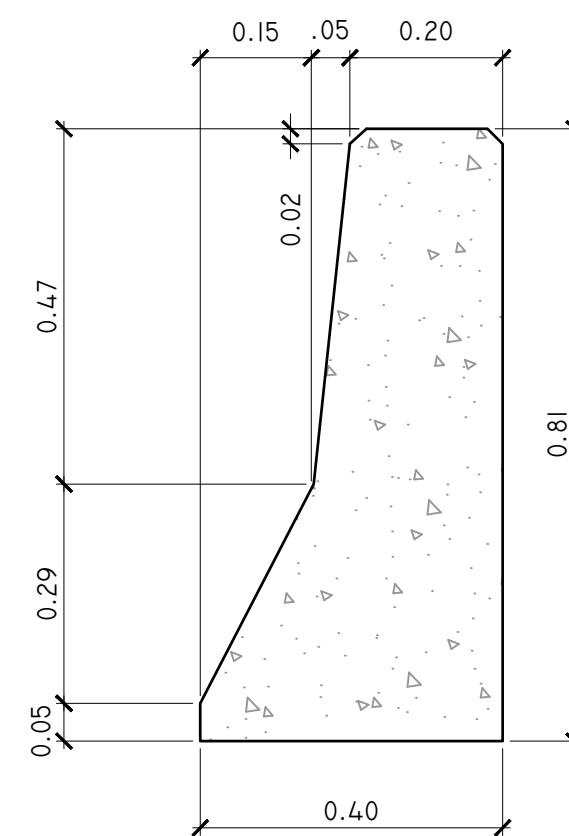


DETALLE DE BARANDAL TIPO NEW JERSEY

ESC. 1:10

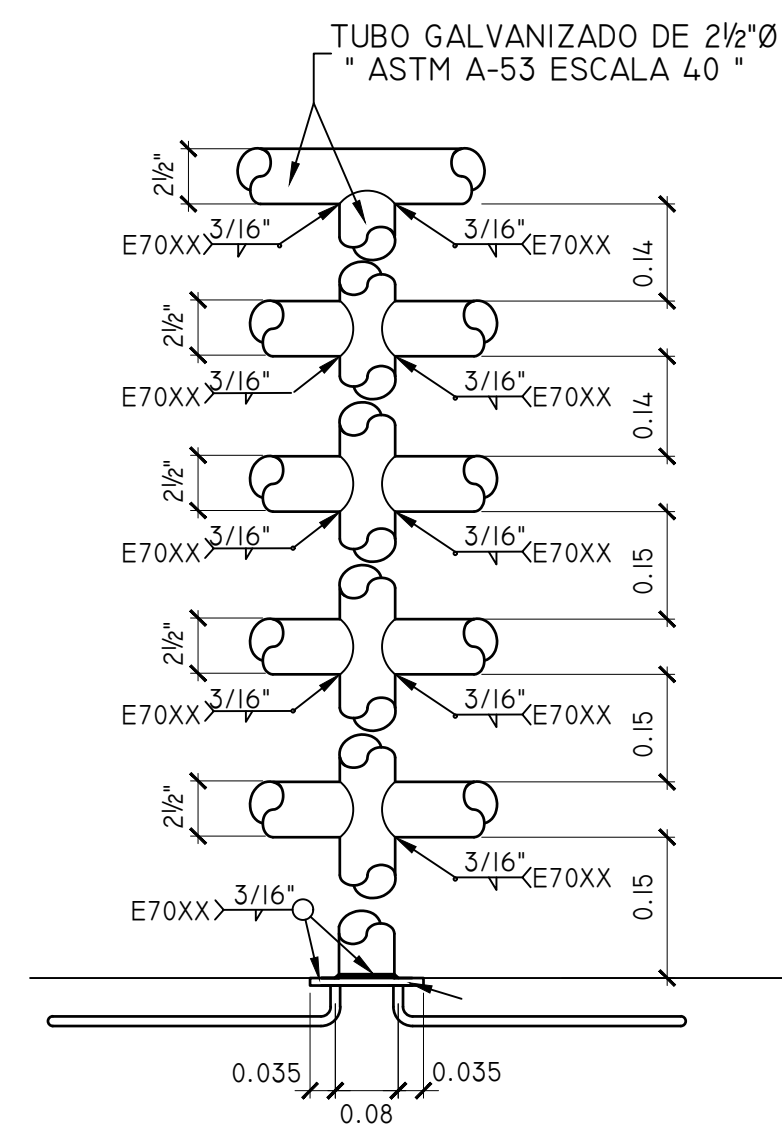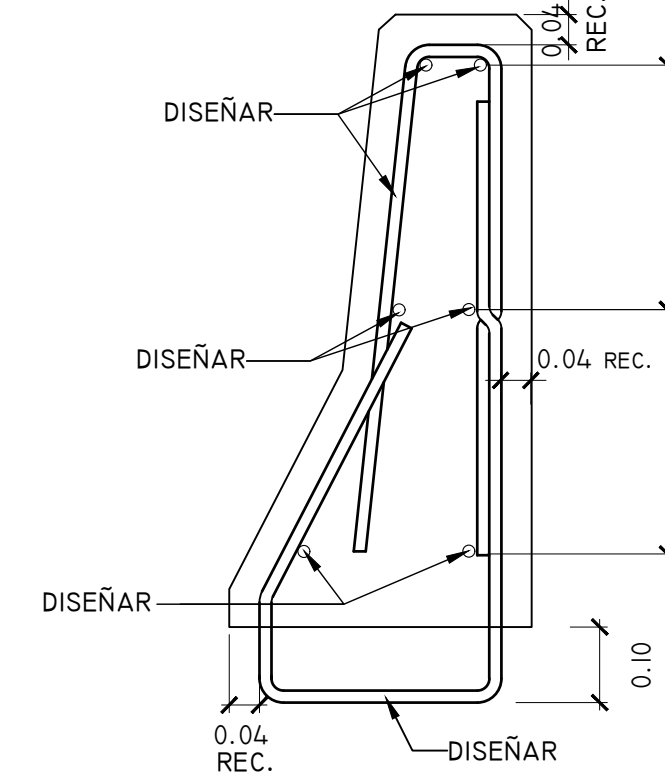

ELEVACION DEL POSTE

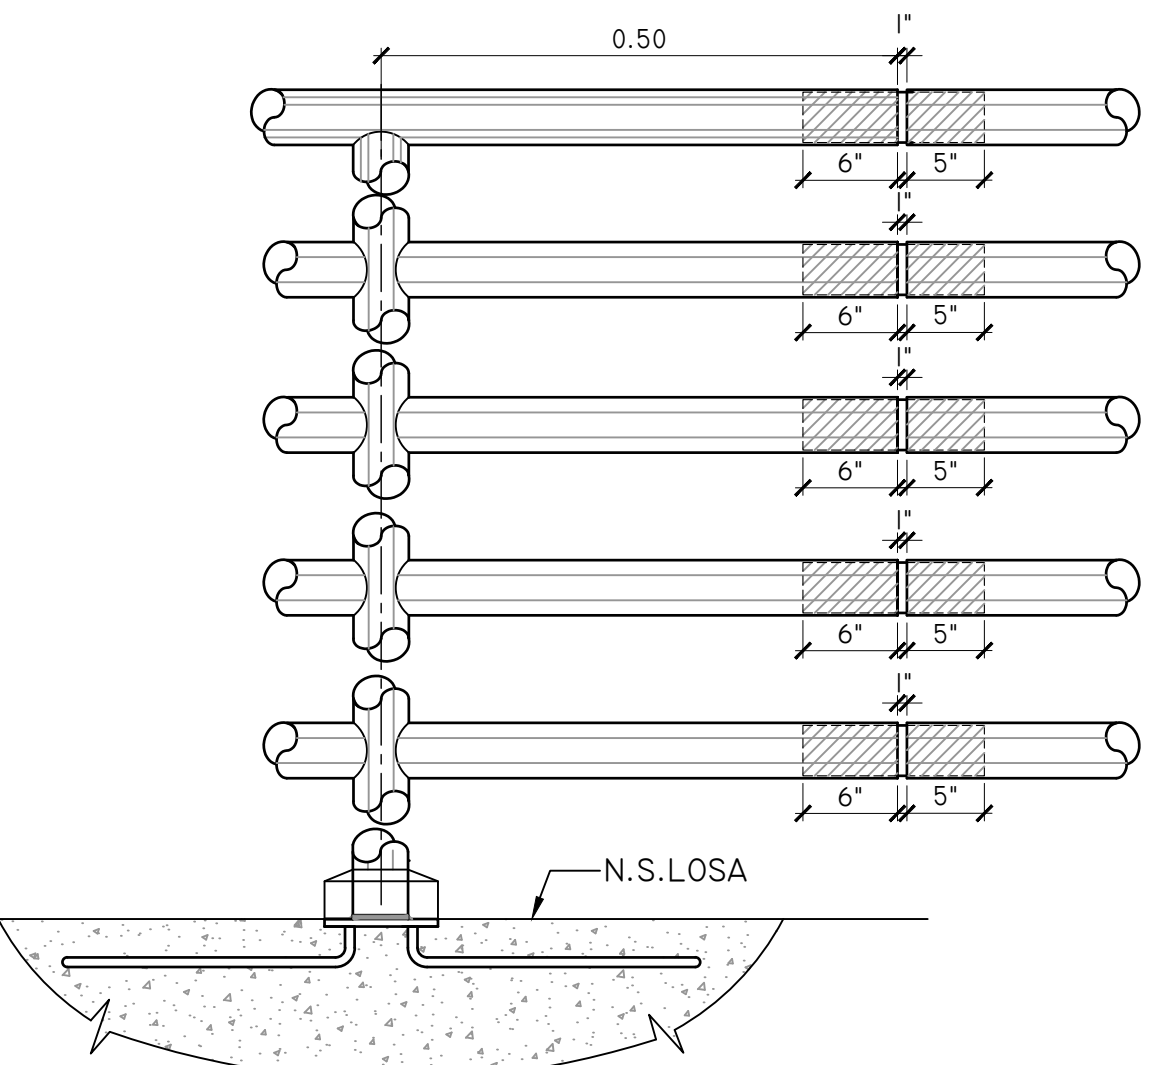

DETALLE DE MANGUITO

DETALLES GENERALES DEL BARANDAL METALICO

TUBO DE ACERO GALVANIZADO DE 2 1/2" (NOMINAL, ESCALA 40 NORMA A-53) ESC. 1:10



REPUBLICA DE PANAMA
MINISTERIO DE OBRAS PÚBLICAS
DISEÑO Y CONSTRUCCION DE LA REHABILITACION DE LA VIA
ATALAYA - MARIATO - QUEBRO - LAS FLORES Y MEJORAMIENTO
DEL RAMAL A VARADERO.
PROVINCIA DE VERAGUAS



CLONCEPTUAL DE
PUENTE VEHICULAR
DETALLES VARIOS

DISEÑO	MOP	REVISO		ESCALA:	INDICADA
CALCULO	MOP	RECOMENDO		FECHA:	HOJA:
DIBUJO	MOP	APROBADO		JUNIO-2018	50