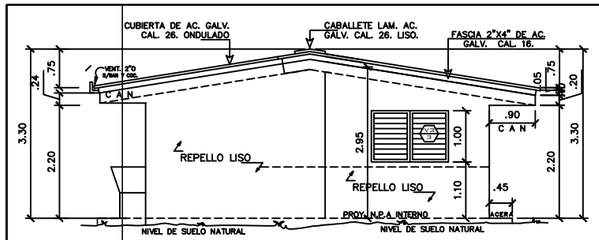

ELEVACION POSTERIOR

ESC.1/50

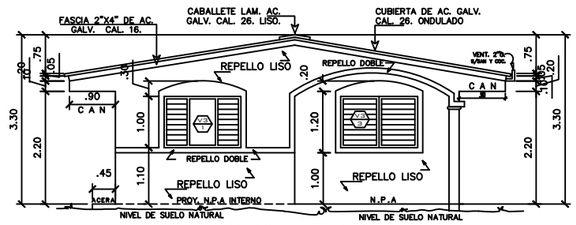

ELEVACION FRONTAL

ESC.1/50

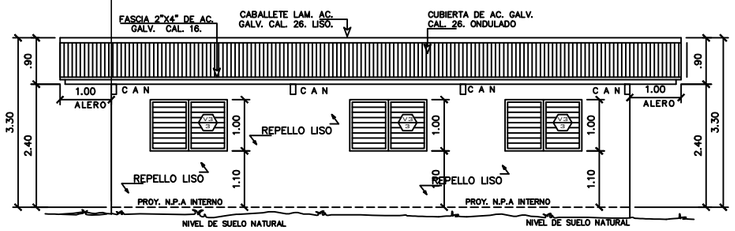

ELEVACION LATERAL IZQUIERDA.

ESC.1/50

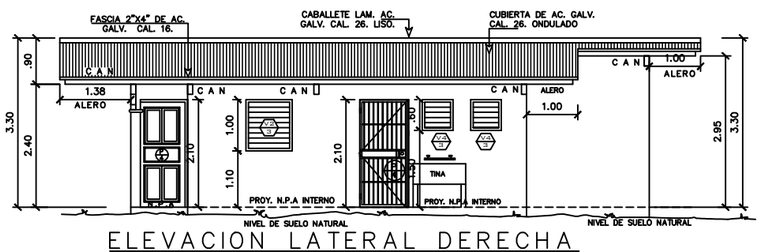

ELEVACION LATERAL DERECHA

ESC.1/50

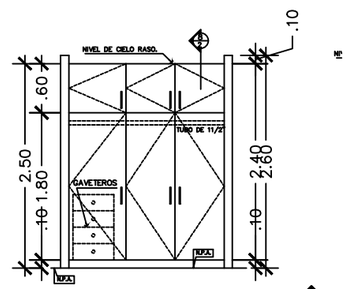

ELEVACION DE CLOSET.

7/2

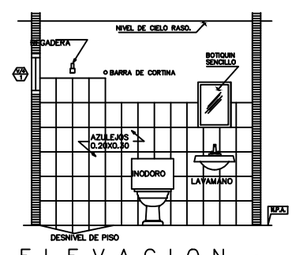

ELEVACION SERV. SANITARIO

2/2

ESCALA 1:20

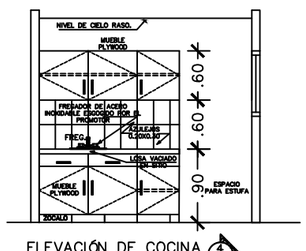

ELEVACIÓN DE COCINA

ESCALA 1:25

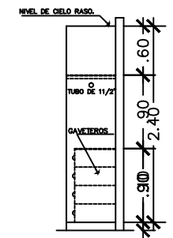

ELEVACION DE CLOSET.

8/2

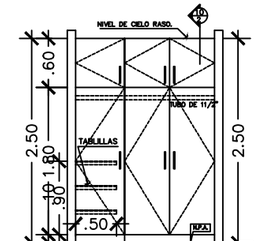

ELEVACION DE CLOSET.

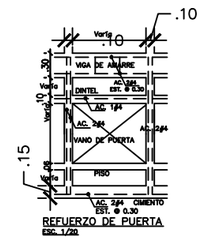

REFUERZO DE PUERTA

ESC. 1/20

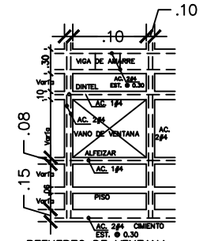

REFUERZO DE VENTANA

ESC. 1/20

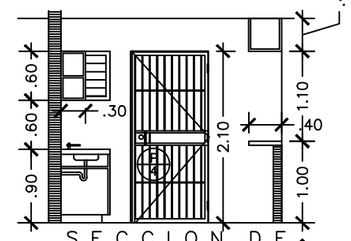

SECCION DE COCINA

5/2

ESCALA 1:20

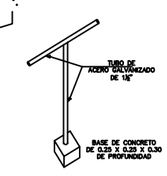

TENDEDERO

SIN ESCALA

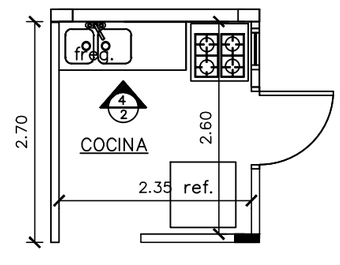

AMPLIACION DE COCINA

5/2

ESCALA 1:20

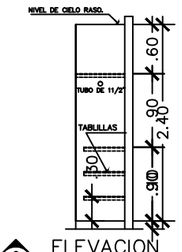

ELEVACION DE CLOSET.

9/2

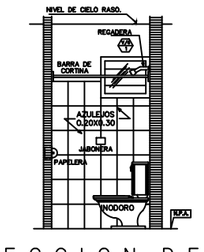

SECCION DE SERV. SANITARIO

10/2

ESCALA 1:20

3/2

CUADRO DE ACABADOS

No	AMBIENTE	ACAB. DE PISO	BASE	PAREDES	CIELO	OBSERVACION
1	PORTAL	PISO DE CERAMICA ESCOGIDO POR EL PROMOTOR	PISO DE CERAMICA ESCOGIDO POR EL PROMOTOR	BLOQ'S +REPELLO LISO	C. SUSPENDIDO	
2	SALA / COMEDOR	PISO DE CERAMICA ESCOGIDO POR EL PROMOTOR	PISO DE CERAMICA ESCOGIDO POR EL PROMOTOR	BLOQ'S +REPELLO LISO	GIPSUM BOARD	
3	RECAMARAS #1-2-3	PISO DE CERAMICA ESCOGIDO POR EL PROMOTOR	PISO DE CERAMICA ESCOGIDO POR EL PROMOTOR	BLOQ'S +REPELLO LISO	C. SUSPENDIDO	ESCOGIDO POR EL PROMOTOR
4	COCINA	PISO DE CERAMICA ESCOGIDO POR EL PROMOTOR	PISO DE CERAMICA ESCOGIDO POR EL PROMOTOR	BLOQ'S +REPELLO LISO AZULEJOS .15X.15	C. SUSPENDIDO	MUEBLES AEREOS
5	LAVANDERIA	PISO DE CERAMICA ESCOGIDO POR EL PROMOTOR	PISO DE CERAMICA ESCOGIDO POR EL PROMOTOR	BLOQ'S +REPELLO LISO	C. SUSPENDIDO	
6	S. SANITARIOS 1Y2	PISO DE CERAMICA ESCOGIDO POR EL PROMOTOR	PISO DE CERAMICA ESCOGIDO POR EL PROMOTOR	BLOQ'S +REPELLO LISO AZULEJOS .15X.15 H=2.40	C. SUSPENDIDO	
6	GARAJE	ACABADO A FLOTA	———	———	C. SUSPENDIDO PLYCEM	EN ALEROS C. SUSPENDIDO PLYCEM

CUADRO DE VENTANAS

SIMB. IDENTIF.	DIMENSIONES ANCHO	DIMENSIONES ALTO	TIPO	No. DE CUERPOS	ANTEPECHO @ N.P.A.	LOCALIZACION	CANTIDAD	COMENTARIO
V 1	.80	1.15	FRANCESA	2	.60	COMEDOR	1	CORREDIZAS ARCOS DE VIDRIO FIJO
V 2	.80	.90	FRANCESA	2	1.00	SALA	1	CORREDIZAS ARCOS DE VIDRIO FIJO
V 3	1.88	1.10	MIAMI WINDOW	2	1.00	SALA REC PRINC.	2	PALETAS
V 4	.94	1.10	MIAMI WINDOW	1	1.00	RECAMARAS	2	PALETAS
V 5	1.35	1.10	MIAMI WINDOW	2	1.00	RECAMARAS	3	PALETAS
V 6	.66	.80	MIAMI WINDOW	1	1.75	S.SANITARIO	2	PALETAS

CUADRO DE PUERTAS

PUERTA No	LOCALIZACION	ANCHO	ALTO	MATERIAL	MARCO	OBSERVACION
P 1	ENTRADA	1.00	2.10	MADERA SOLIDA	INTEGRAL	ESCOGIDA POR EL PROMOTOR
P 2	RECAMARAS # 1,2,3	1.00	2.10	MADERA SOLIDA	INTEGRAL	ESCOGIDA POR EL PROMOTOR
P 3	ENT/SANITARIO	.80	2.00	PLYWOOD	INTEGRAL	ESCOGIDA POR EL PROMOTOR
P 4	COCINA SALIDA- LAV.	1.00	2.10	DE HIERRO MADERA SOLIDA (opcional)	INTEGRAL	ESCOGIDA POR EL PROMOTOR

JOAQUIN PEREZ P.

PROYECTO RESIDENCIAL
PROPIEDAD DE:
S.I.A.P.S.A.
SOCIEDAD INTERIORANA DE AHORROS Y PRESTAMOS
REPARTO "MAUMELLE"
CORREGIMIENTO LA ARENA
CHITRE, PROV. DE HERRERA

DISEÑO:	CALCULO:	HOJA No
J. PEREZ		2/4
DIBUJO: J. PEREZ	FECHA: SEPT. 2018	