



ELEVACION FRONTAL

ESC.1/50

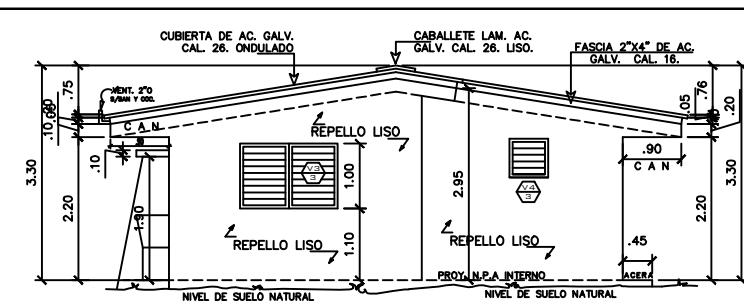


ELEVACION POSTERIOR

ESC.1/50

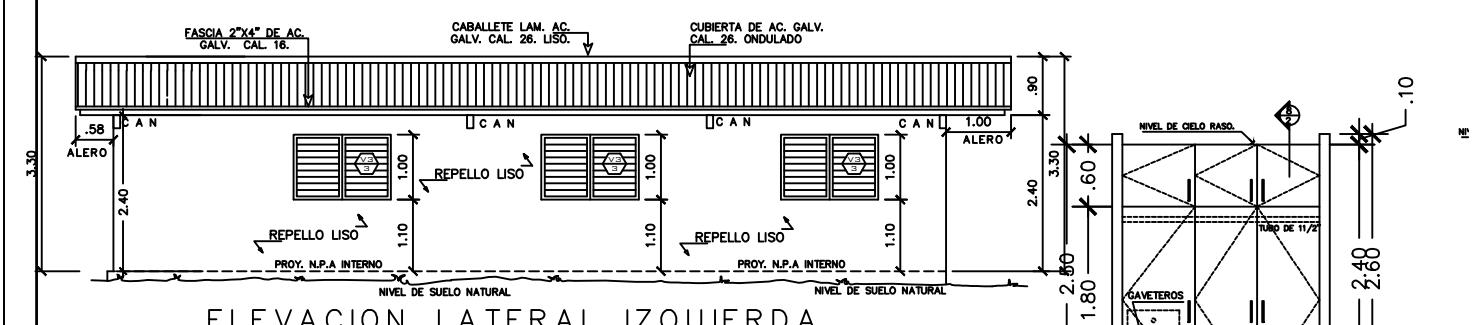

ELEVACION LATERAL IZQUIERDA.

ESC.1/50

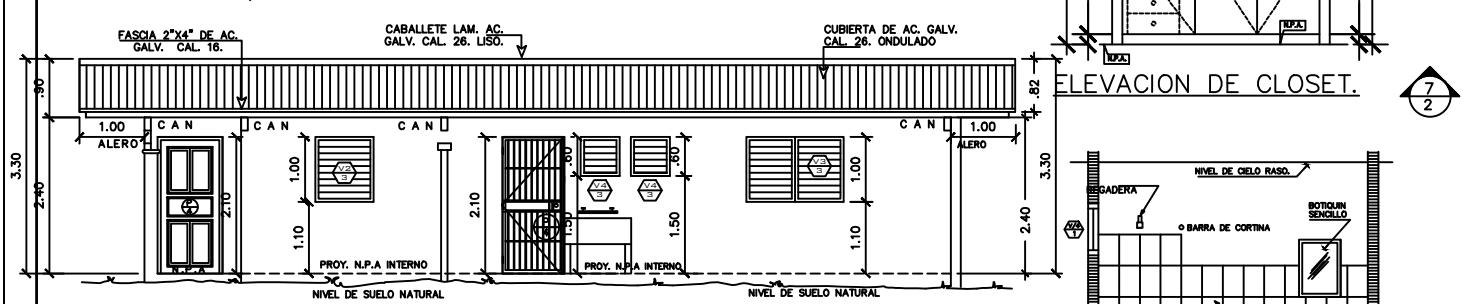


ELEVACION LATERAL DERECHA

ESC.1/50


CUADRO DE ACABADOS					
AMBIENTE	PISO	PARED	CIERLO RASO	ZOCALO	OBSERVACION
PORTAL	BALDOSA	REPELLO LISO	SUSPENDIDO FOND	CERAMICA 0.40X0.40	
SALA	BALDOSA	REPELLO LISO	SUSPENDIDO FOND	CERAMICA 0.40X0.40	
COMEDOR	BALDOSA	REPELLO LISO	SUSPENDIDO FOND	CERAMICA 0.40X0.40	
COCINA	BALDOSA	REPELLO LISO	SUSPENDIDO FOND	CERAMICA 0.40X0.40	AZULEJOS A 0.60M DE ALTURA DE LA LOSA MAS CENFA
REC. PRINC. Y N°2	BALDOSA	REPELLO LISO	SUSPENDIDO FOND	CERAMICA 0.40X0.40	
SERV. SANITARIO	BALDOSA	REPELLO LISO	SUSPENDIDO FOND	AZULEJO	AZULEJOS A 1.50M DE ALTURA CENFA ENTRE EL 3 Y AZULEJO
LAVANDERIA	BALDOSA	REPELLO LISO	SUSPENDIDO FOND	CERAMICA 0.40X0.40	

CUADRO DE PUERTAS				
Nº	ANCHO ALTO	CANTIDAD	OBSERVACION	UBICACION
(P)	1.00	2.10	1	METAL LAMINADO ENTRADA
(P)	1.00	2.10	3	PLACAROL O PLYWOOD RECAMARAS
(P)	0.70	2.10	1	PLACAROL O PLYWOOD SERV. SAN.
(P)	1.00	2.10	1	BARRAS DE ACERO. COCINA


CUADRO DE VENTANAS					
Nº	ANTEP.	ANCHO ALTO	CANTIDAD	OBSERVACION	UBICACION
(V)	1. 1 0	1. 5 0	1. 0 0	1	PERSIANA DE CON VIDRIO FIJO EN EL CENTRO.
(V)	1. 1 0	0. 9 0	1. 0 0	6	PERSIANA COM. REC. SALA
(V)	1. 1 0	1. 5 0	1. 0 0	1	PERSIANA SERV. SAN.
(V)	1. 5 0	0. 6 0	0. 6 0	1	PERSIANA SERV. SAN. Y COC.

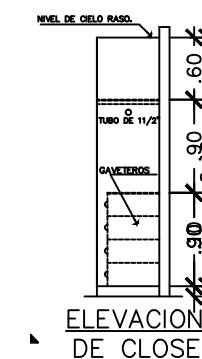


ELEVACION DE CLOSET.

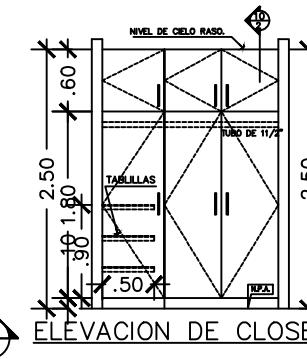


ELEVACION DE CLOSET.

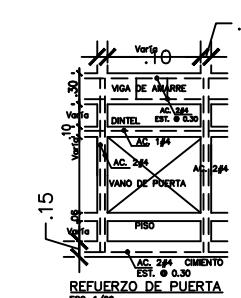

REFUERZO DE PUERTA

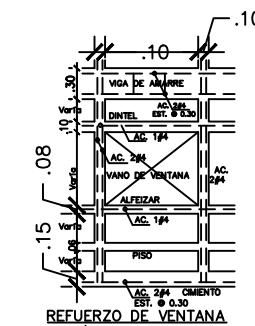

REFUERZO DE VENTANA

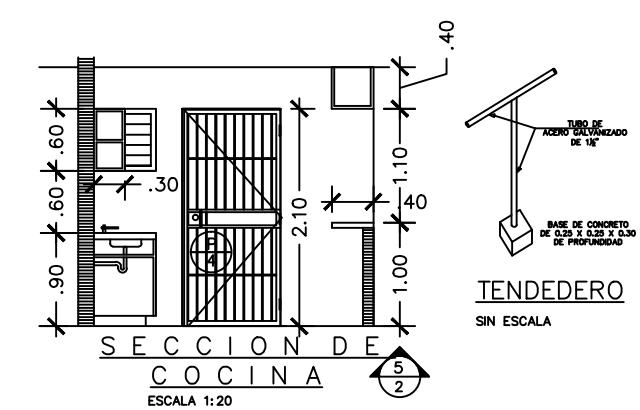


SECCION DE COCINA

ESCALA 1:20


ELEVACION SERV. SANITARIO

ESCALA 1:20

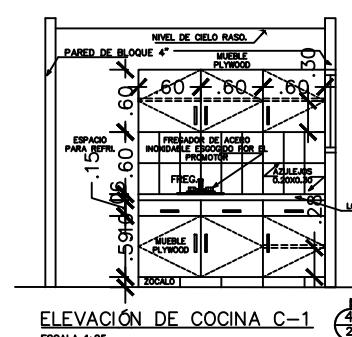


ELEVACION DE COCINA C-1

ESCALA 1:25

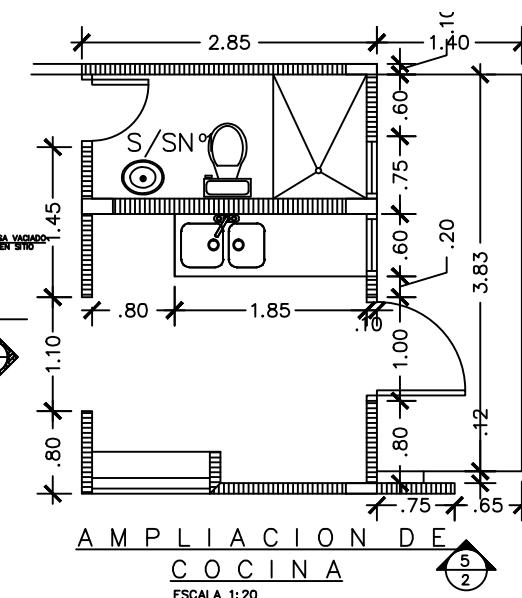


AMPLIACION DE COCINA

ESCALA 1:20

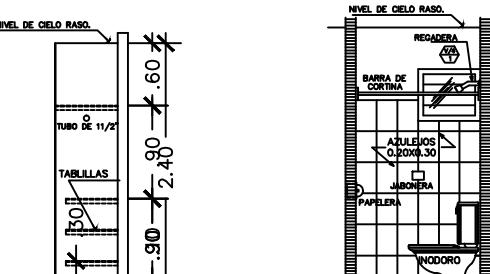

ELEVACION DE CLOSET.

ESCALA 1:20

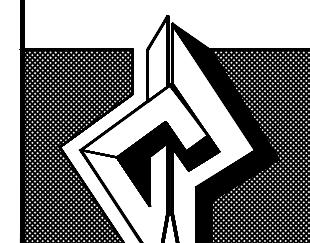

JOAQUIN PEREZ P.

3 REC. 88.75 M2
PROYECTO RESIDENCIAL
PROPIEDAD DE:
S.I.A.P.S.A.
SOCIEDAD INTERIORANA DE AHORROS Y PRESTAMOS
URBANIZACION "MAUMELLE"
CORREGIMIENTO LA ARENA
CHITRE, PROV. DE HERRERA

DISEÑO: J. PEREZ CALCULO: HOJA No
DIBUJO: J. PEREZ FECHA: SEPT. 2018
24