


REPÚBLICA DE PANAMÁ
MINISTERIO DE OBRAS PUBLICAS
CONTRATO N° AL - 1 - 16 - 19
DISEÑO Y CONSTRUCCIÓN PARA LA REHABILITACIÓN DE LAS CALLES DEL
DISTRITO DE CHITRE
PROVINCIA DE HERRERA
MONAGRILLO (SOLUCION PLUVIAL AV. PEREZ)

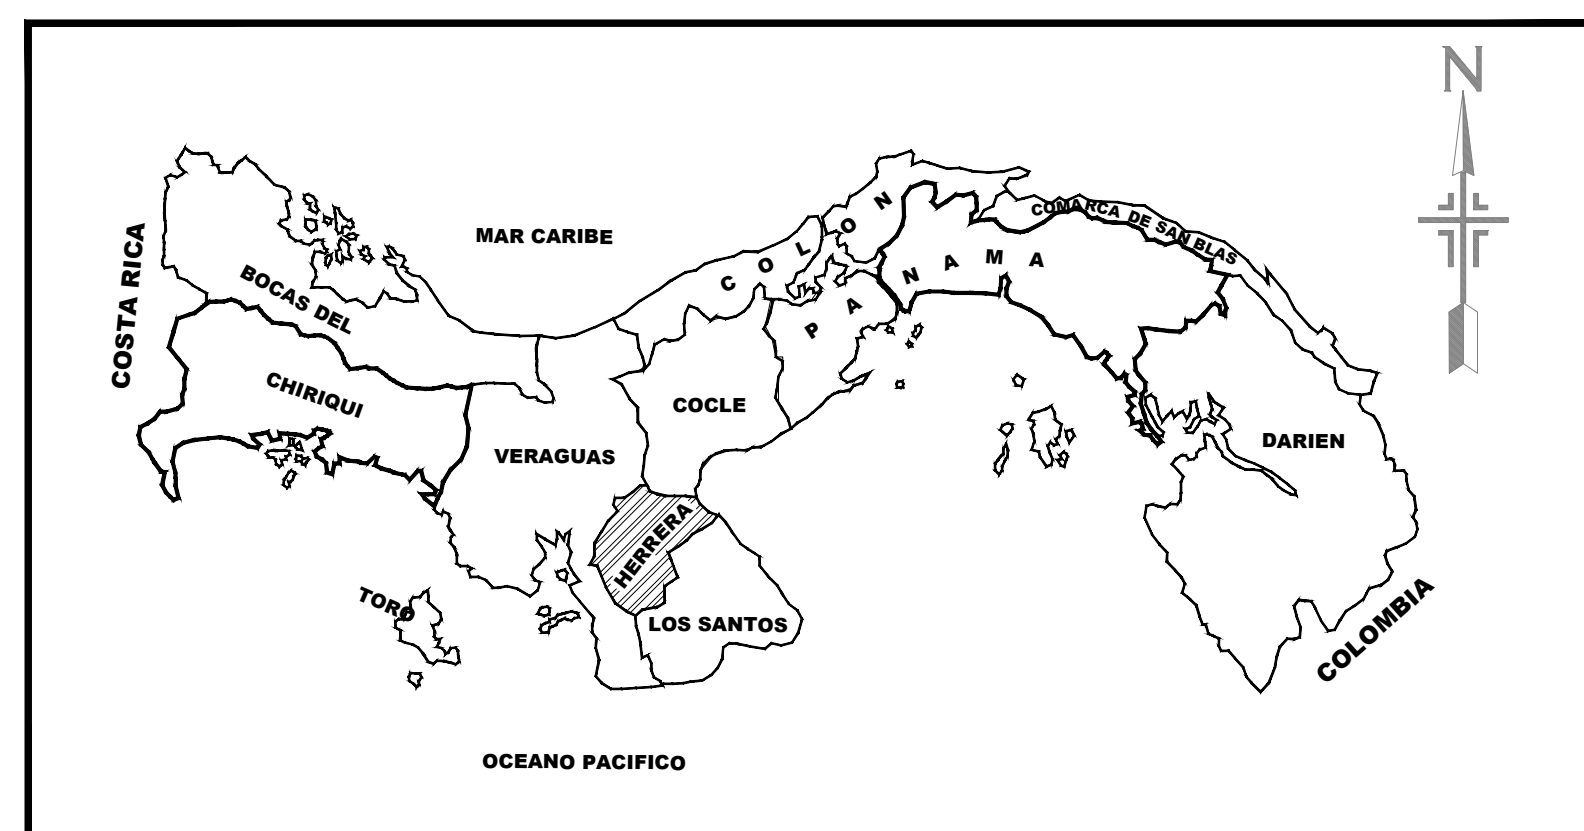

LOCALIZACION NACIONAL



Consorcio Azuero

INDICE

0+000.00-0+368.00 SOLUCIÓN PLUVIAL	1
0+368.00-0+577.13 SOLUCIÓN PLUVIAL.....	2
MAPA DE CUENCAS.....	3
DETALLES PLUVIALES	4