


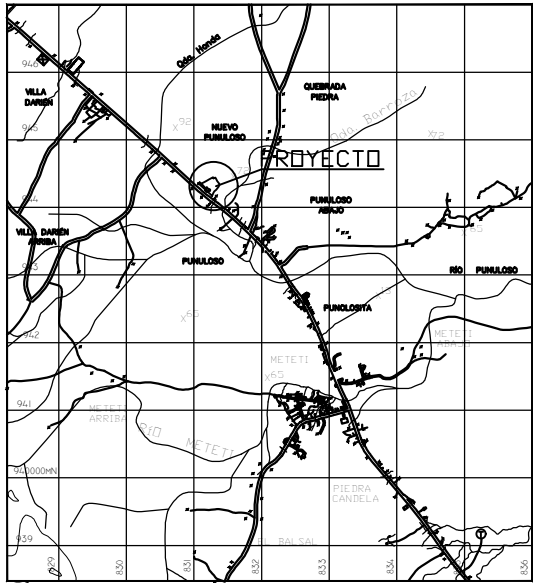


LOCALIZACION REGIONAL
ESCALA : 1/50,000



LOTE 0174				
Line #	Length	Direction	este	norte
1a	571.1219	V	833298.210	941214.170
2b	18.13	N22°25'24"V	833241.050	941208.330
3	133.68	N22°25'24"V	833241.050	941208.330
4	24.41	N85°39'13"E	833196.080	941331.850
5	127.22	S20°48'46"E	833248.460	941239.820

LOTE 0175				
Line #	Length	Direction	este	norte
1	1	N22°25'24"V	833241.050	941208.330
2	18.13	S71°12'19"V	833298.210	941214.170
3	133.68	N22°25'24"V	833241.050	941208.330
4	4.08	N69°36'31"E	833270.490	941218.760
5	35.84	S31°31'05"E	833274.310	941220.180
6	44.05	S67°46'42"V	833303.500	941172.580
7	26.00	N22°31'18"V	833262.720	941155.960
1	30.71	N22°25'24"V	833241.050	941208.330


COMPLETO LOTE 0176				
Line #	Length	este	norte	
1	833295.41	941077.04		
2	275.12	833248.46	941239.82	
3	72.01	833277.41	941209.99	
4	29.48	833298.78	941313.26	
5	150.11	833423.48	941318.55	
6	19.71	833420.78	941299.03	
7	33.17	833433.87	941301.47	
8	16.63	833434.68	941294.06	
9	19.65	833435.65	941285.23	
10	19.65	833436.83	941241.32	
11	23.94	833469.34	941186.83	
12	55.91	833462.57	941176.63	
13	12.84	833439.30	941156.26	
14	30.93	833389.06	941130.14	
15	55.92	833332.19	941121.38	
16	38.67	833331.52	941106.42	
17	72.04	833311.13	941089.50	

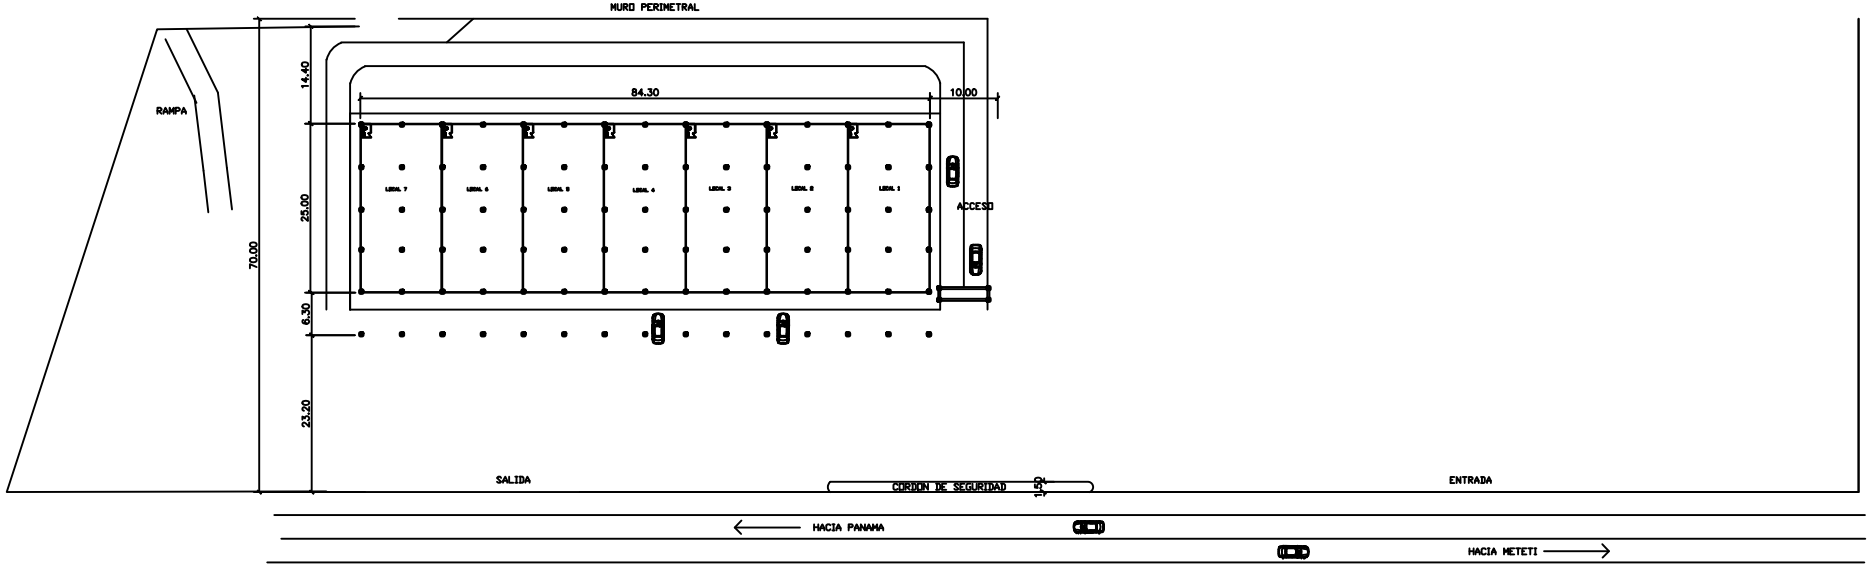


PLANTA ARQUITECTONICA
ESCALA 1/500

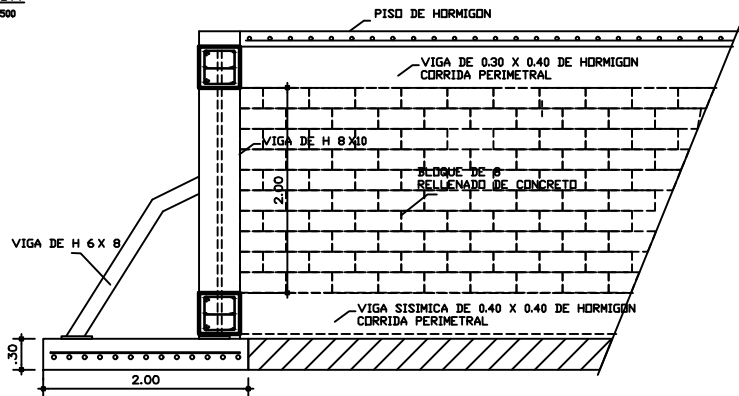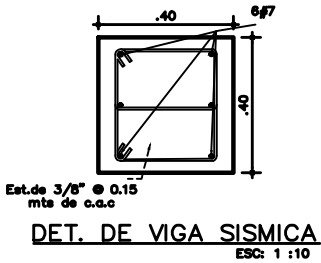

DETALLE DE MURO DE CONTENCIÓN
ESC: 33 1/3

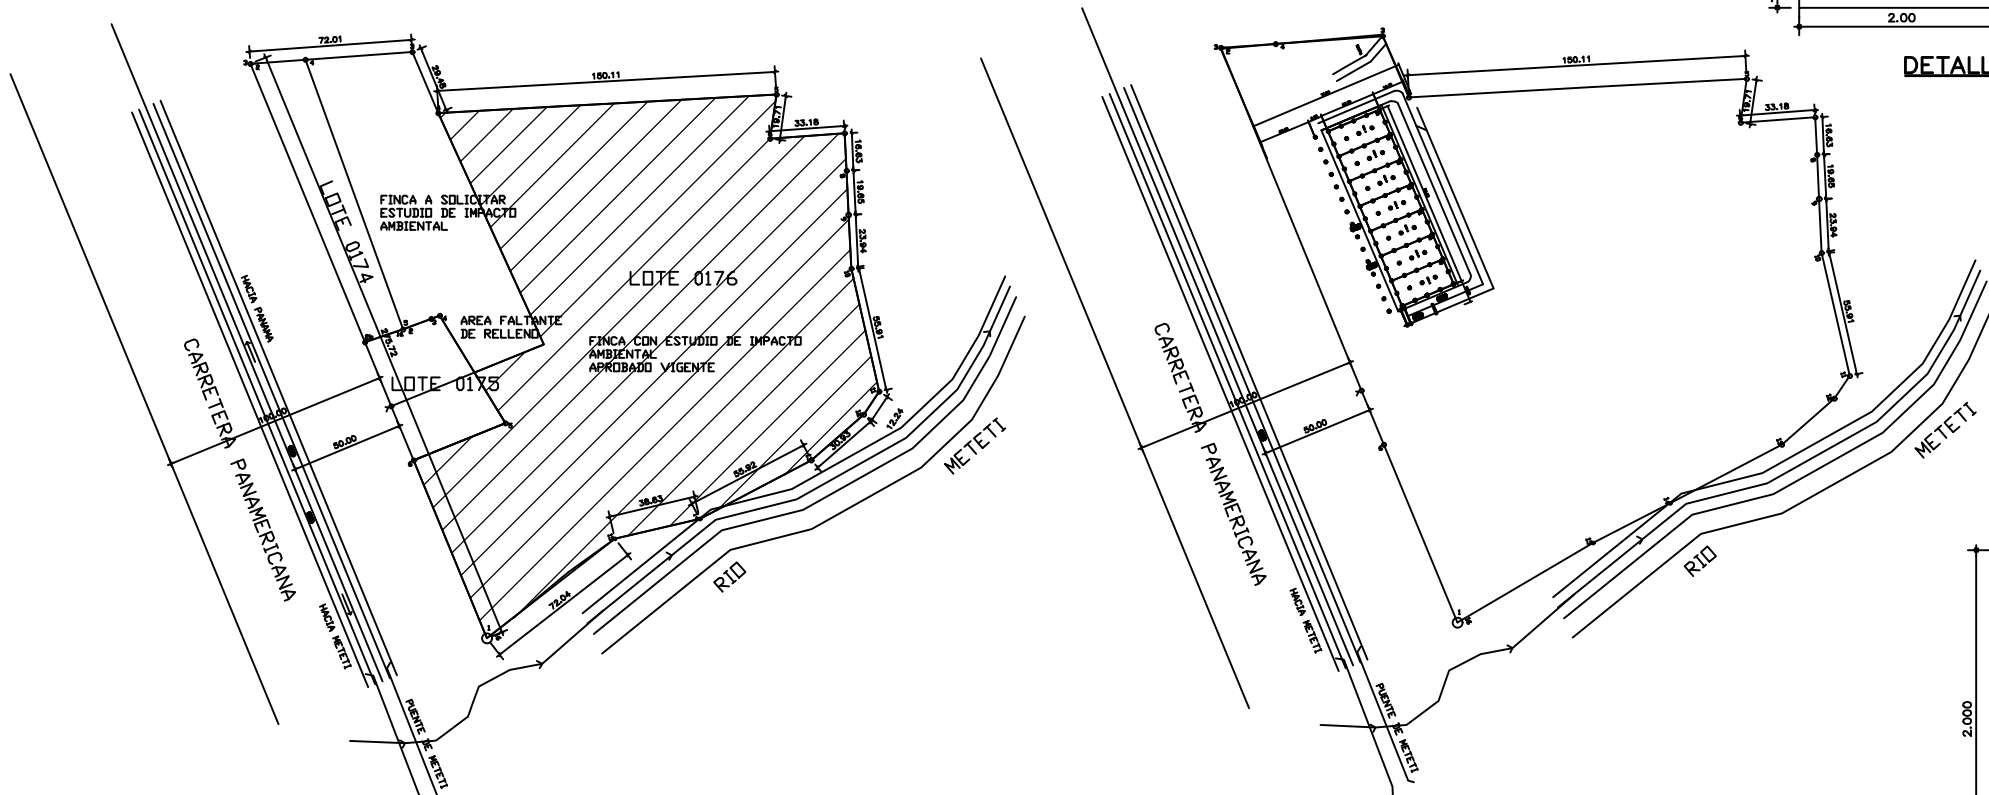

LOCALIZACION GENERAL
ESCALA : 1/1,500

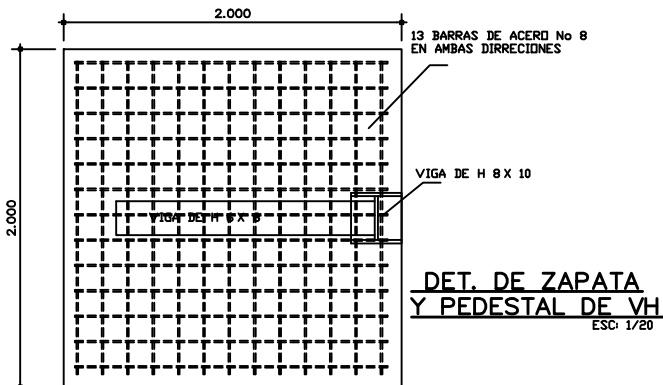

DET. DE ZAPATA
Y PEDESTAL DE VH
ESC: 1/20

PROPIETARIO:
TIAN WEI ZHOU KAM
CED: N-20-340

PROPIETARIO:
KWOK KEUNG HAU
CED: E-8-45433

CONTRATISTA DE CONFECCION
DE PLANOS
CONSTRUCCIONES, DISEÑO
Y SERVICIO DARIEN

ANDRES A. IBARQUEN, G
GERENTE GENERAL

R.U.C -5-705-2033-2010-214848 DV 3

PROYECTO :

CONSTRUCCION DE
LOCALES COMERCIALES.

UBICADO EN:
PROVINCIA DE DARIEN
DISTRITO DE PINOGANA
CORREGIMIENTO DE METETI
LUGAR METETI

DISEÑO
ANDRES A. IBARQUEN, G
ESCALAS
INDICADAS

CALCULO
FECHA
ABRIL 2019

DIBUJO
HOJA

REVISADO
1 9
DE

DIRECTOR DE OBRAS Y CONST. MUNICIPALES