




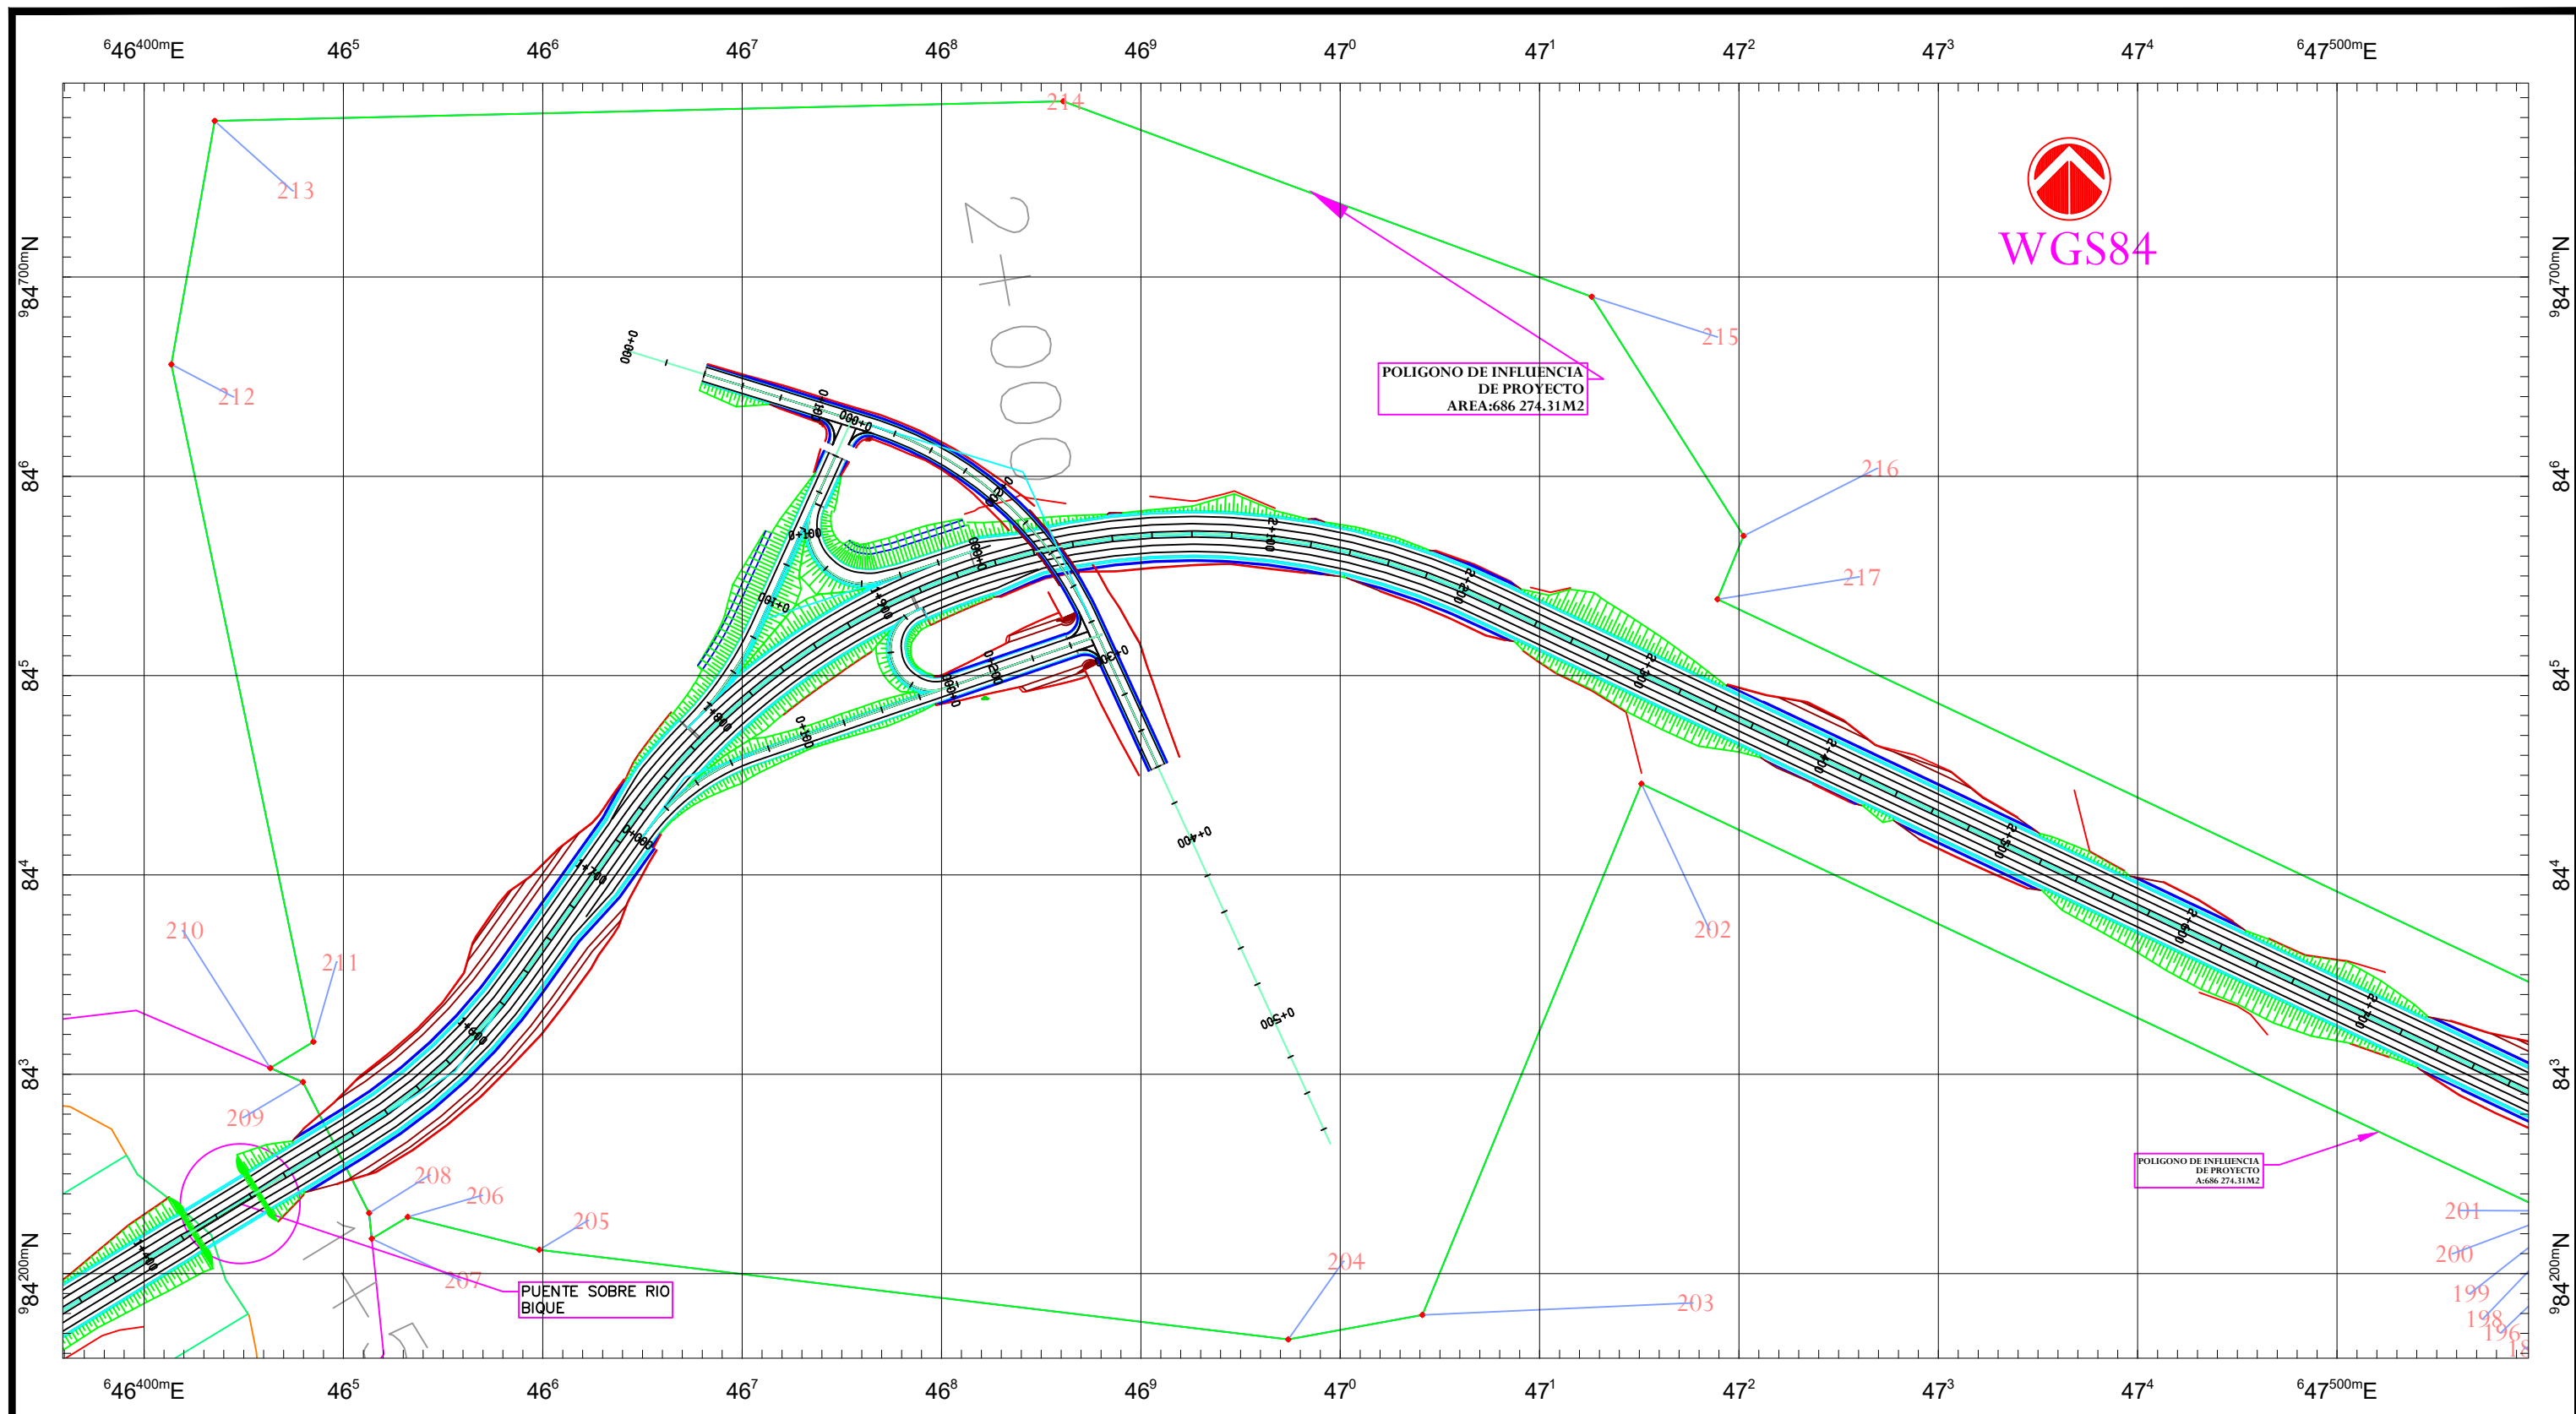


 REPÚBLICA DE PANAMÁ GOBIERNO NACIONAL MINISTERIO DE OBRAS PÚBLICAS	REPÚBLICA DE PANAMÁ MINISTERIO DE OBRAS PÚBLICAS			PROPÓSITO DE EMISIÓN AREA DE AFECTACION DE LA FINCA 4151, FOLIO 466 ,PROPIEDAD DE PAUL A. GAMBOTTI S.A				TITULO AREA DE AFECTACION DE LA FINCA 4151, FOLIO 466 ,PROPIEDAD DE PAUL A. GAMBOTTI S.A	
	ESTUDIO, DISEÑO Y CONSTRUCCIÓN DE LA VIA PUERTO DE VACAMONTE - EL CHUMICAL; DISEÑO DE REHABILITACIÓN Y ADECUACIÓN DE CALZADA TRAMO CHUMICAL - VERACRUZ; ESTUDIO, DISEÑO Y CONSTRUCCIÓN DE PUENTE SOBRE QUEBRADA EN VERACRUZ.			DISEÑO	DIBUJO	REVISADO	APROB.		
					FECHA	ZONA	PROYECTO No.		
				INDICADAS	FEBRERO/20			HOJA 1	DE 9

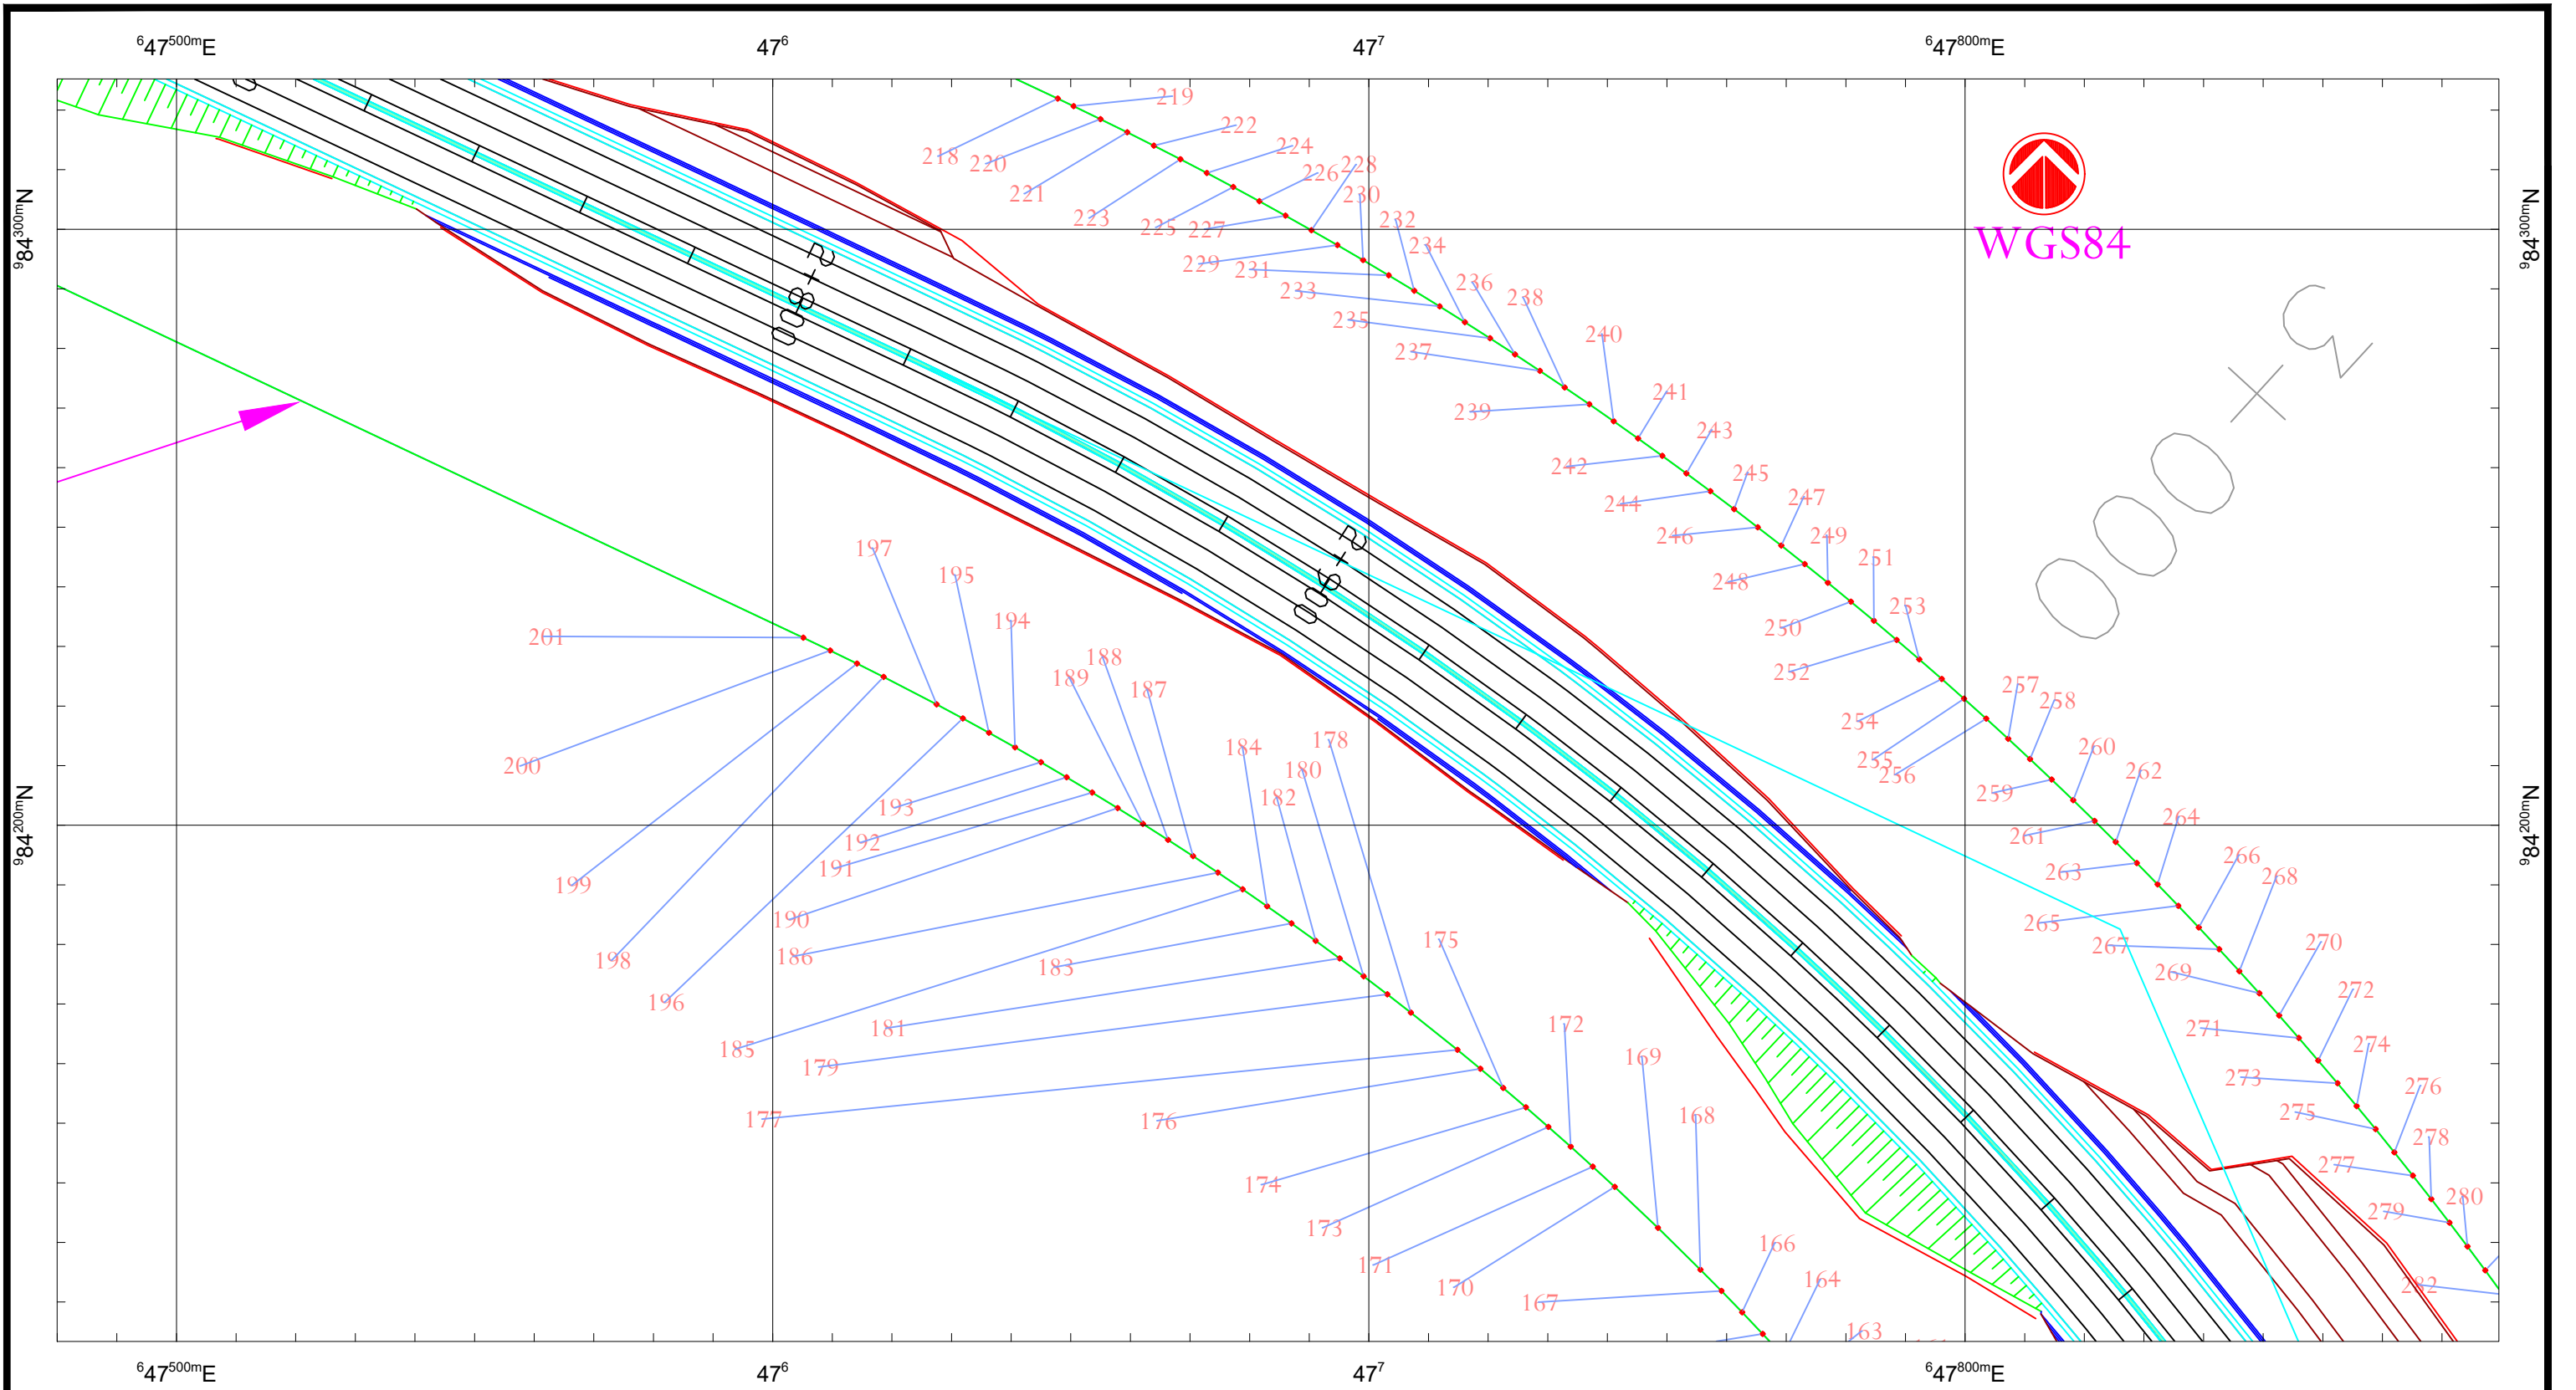


 REPÚBLICA DE PANAMÁ GOBIERNO NACIONAL MINISTERIO DE OBRAS PÚBLICAS	REPÚBLICA DE PANAMÁ MINISTERIO DE OBRAS PÚBLICAS	PROPÓSITO DE EMISIÓN AREA DE AFECTACION DE LA FINCA 4151, FOLIO 466 ,PROPIEDAD DE PAUL A. GAMBOTTI S.A				TITULO AREA DE AFECTACION DE LA FINCA 4151, FOLIO 466 ,PROPIEDAD DE PAUL A. GAMBOTTI S.A		
		ESTUDIO, DISEÑO Y CONSTRUCCIÓN DE LA VIA PUERTO DE VACAMONTE - EL CHUMICAL; DISEÑO DE REHABILITACIÓN Y ADECUACIÓN DE CALZADA TRAMO CHUMICAL - VERACRUZ; ESTUDIO, DISEÑO Y CONSTRUCCIÓN DE PUENTE SOBRE QUEBRADA EN VERACRUZ.	DISEÑO	DIBUJO	REVISADO	APROB.		
			INDICADAS	FECHA FEBRERO/20	ZONA	PROYECTO No.		
							HOJA 2	DE 9

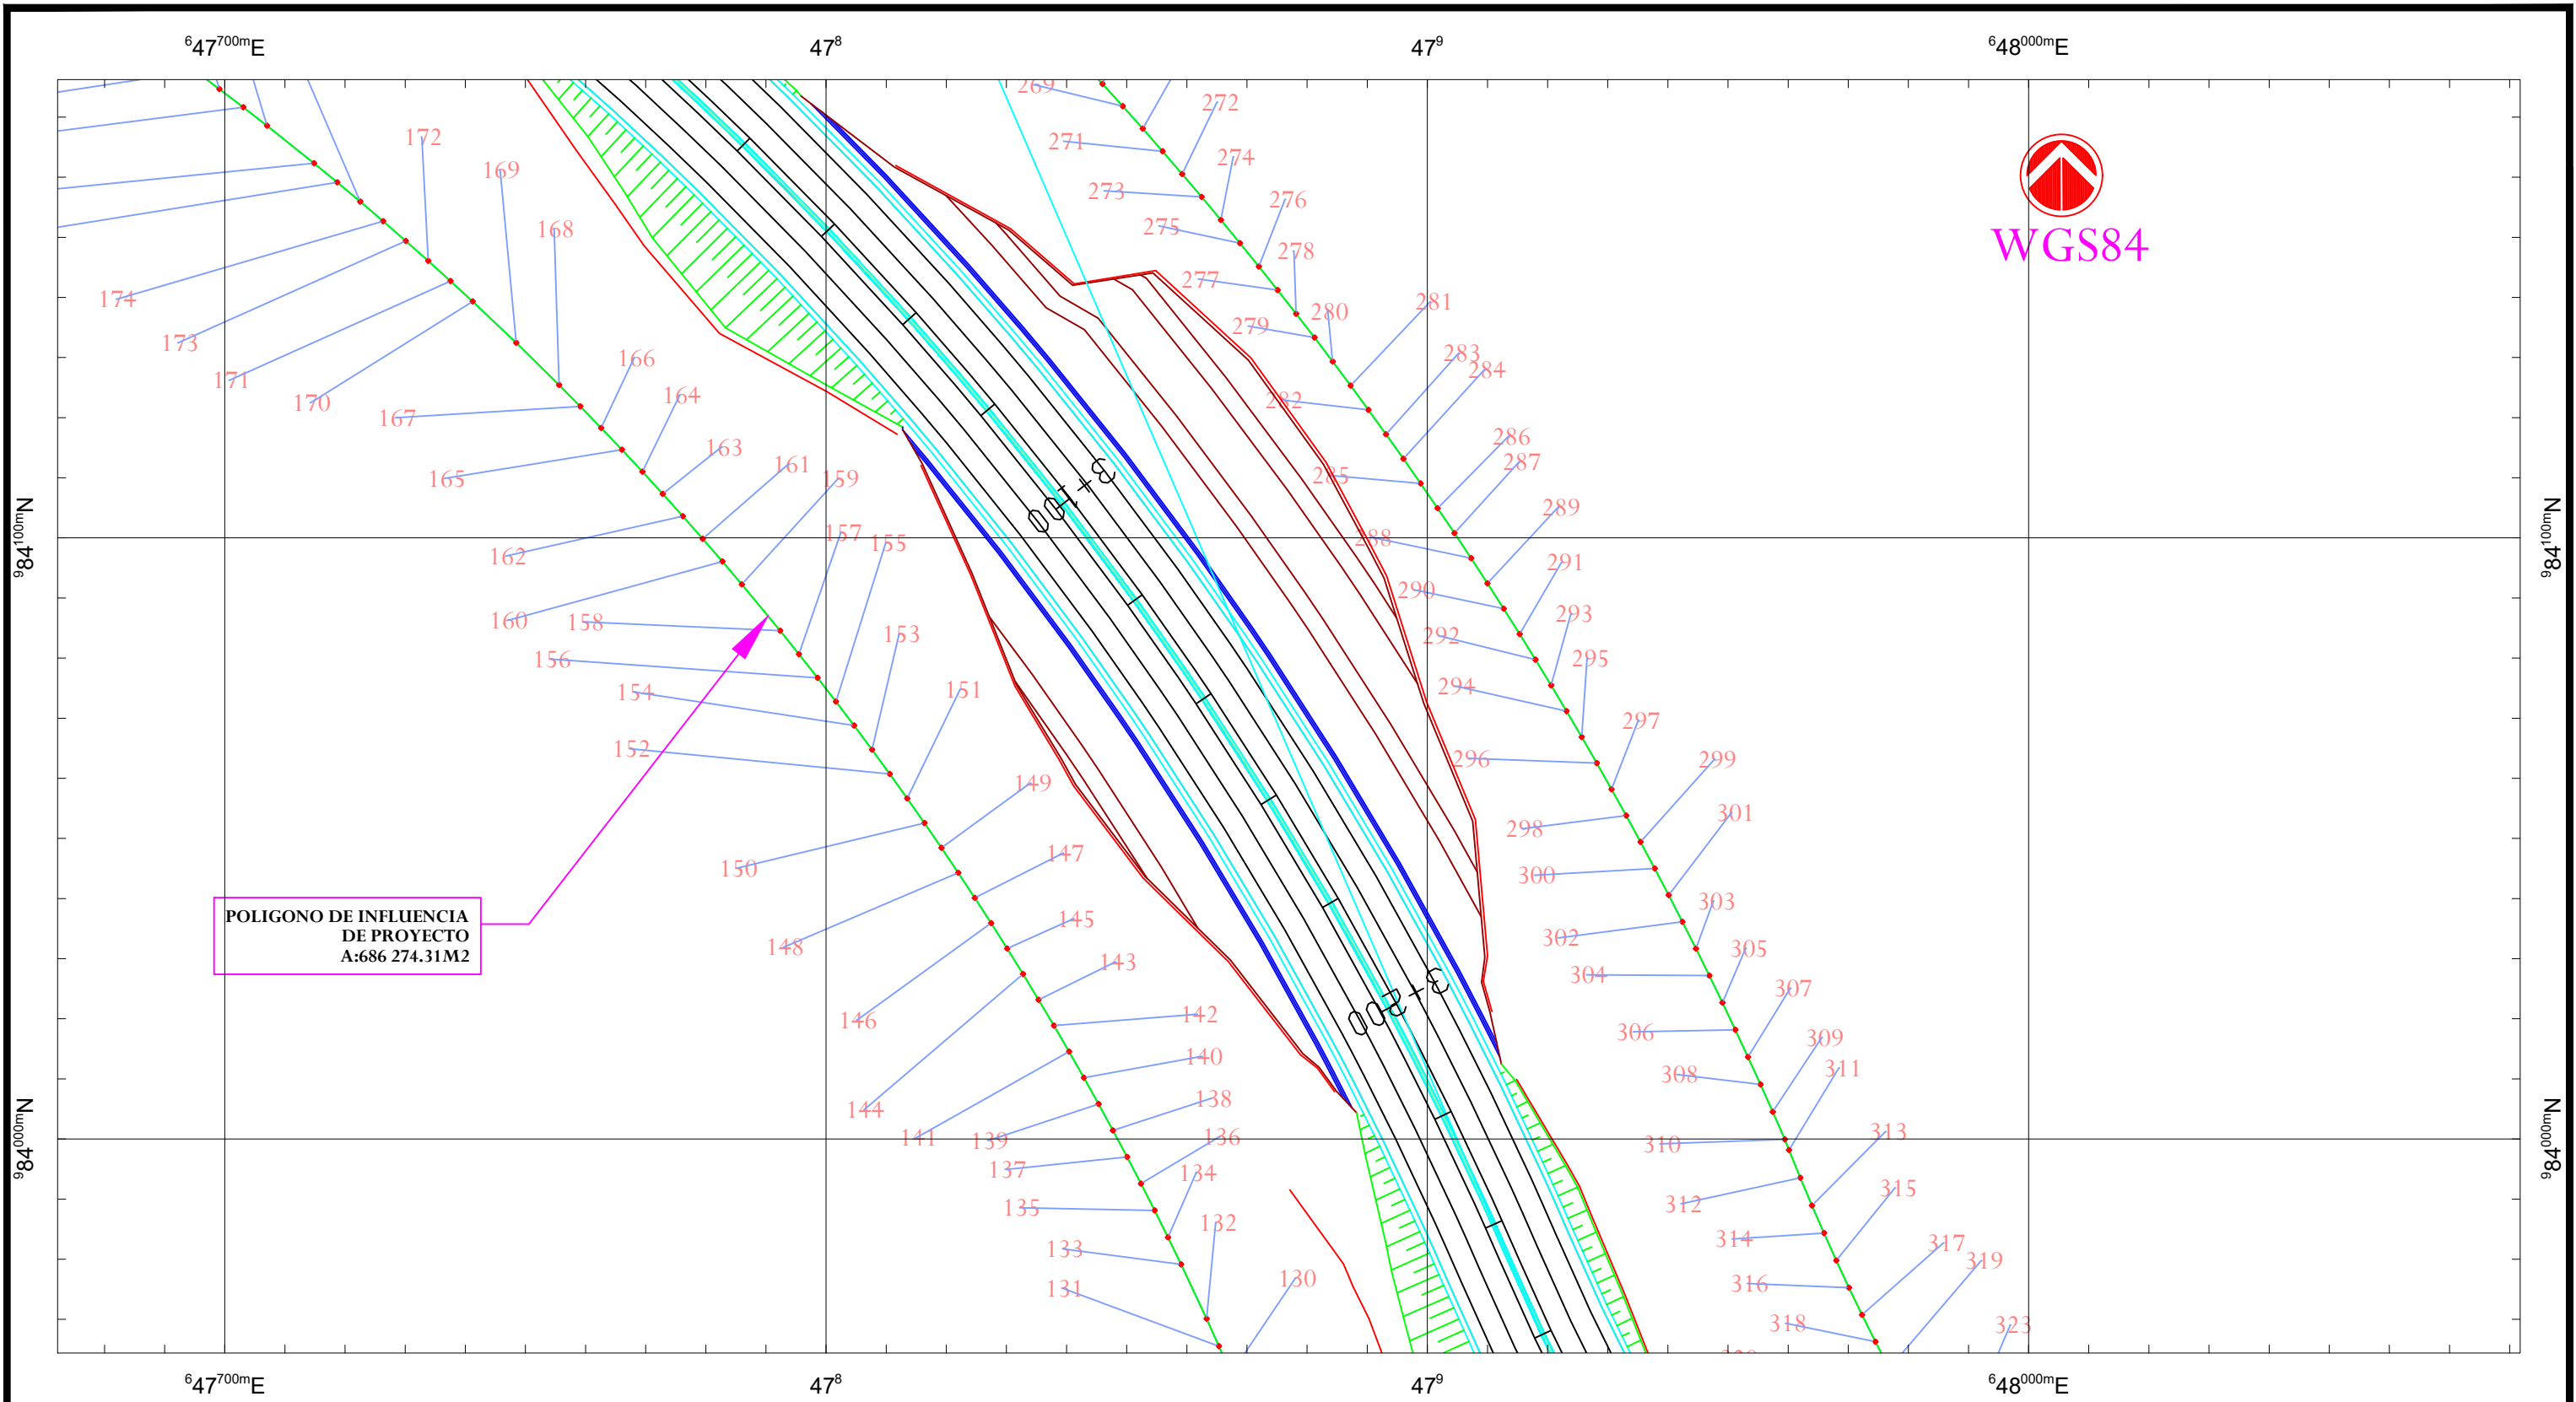


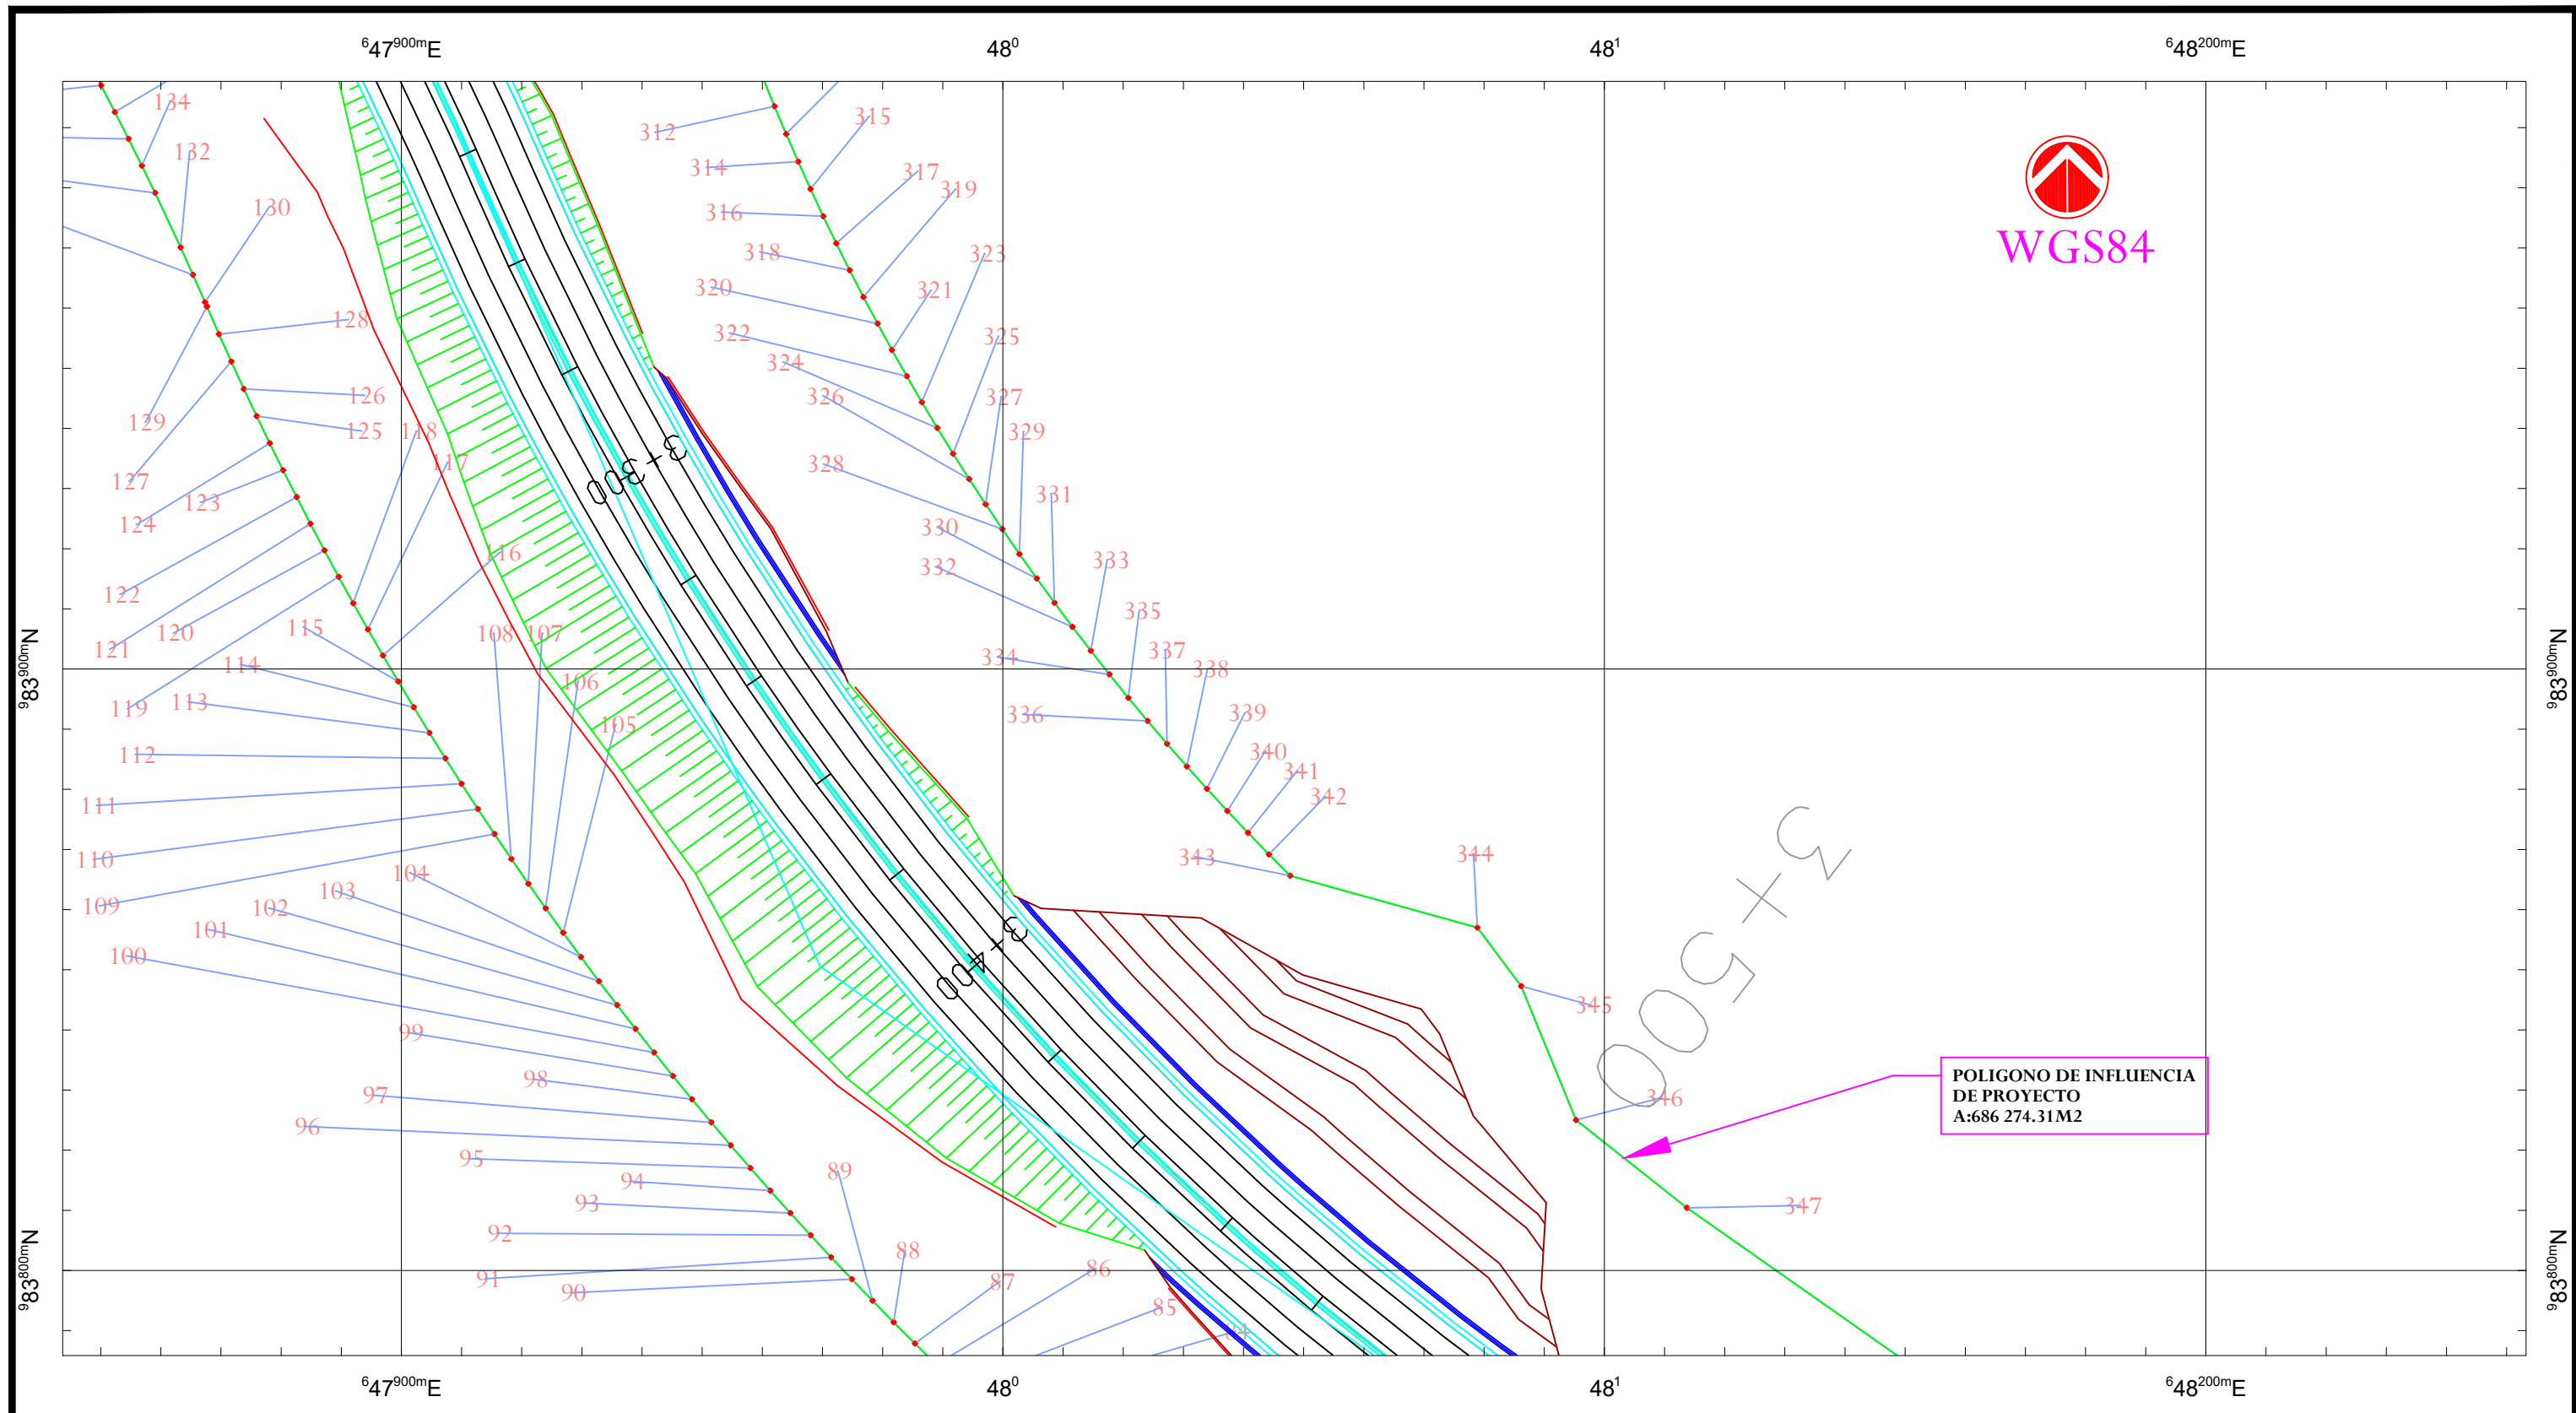



 REPÚBLICA DE PANAMÁ — GOBIERNO NACIONAL — MINISTERIO DE OBRAS PÚBLICAS	REPÚBLICA DE PANAMÁ MINISTERIO DE OBRAS PÚBLICAS		PROPÓSITO DE EMISIÓN AREA DE AFECTACION DE LA FINCA 4151, FOLIO 466 ,PROPIEDAD DE PAUL A. GAMBOTTI S.A				TITULO AREA DE AFECTACION DE LA FINCA 4151, FOLIO 466 ,PROPIEDAD DE PAUL A. GAMBOTTI S.A	
	ESTUDIO, DISEÑO Y CONSTRUCCIÓN DE LA VIA PUERTO DE VACAMONTE - EL CHUMICAL; DISEÑO DE REHABILITACIÓN Y ADECUACIÓN DE CALZADA TRAMO CHUMICAL - VERACRUZ; ESTUDIO, DISEÑO Y CONSTRUCCIÓN DE PUENTE SOBRE QUEBRADA EN VERACRUZ.		DISEÑO	DIBUJO	REVISADO	APROB.		
			INDICADAS	FECHA FEBRERO/20	ZONA	PROYECTO No.		
							HOJA 4	DE 9

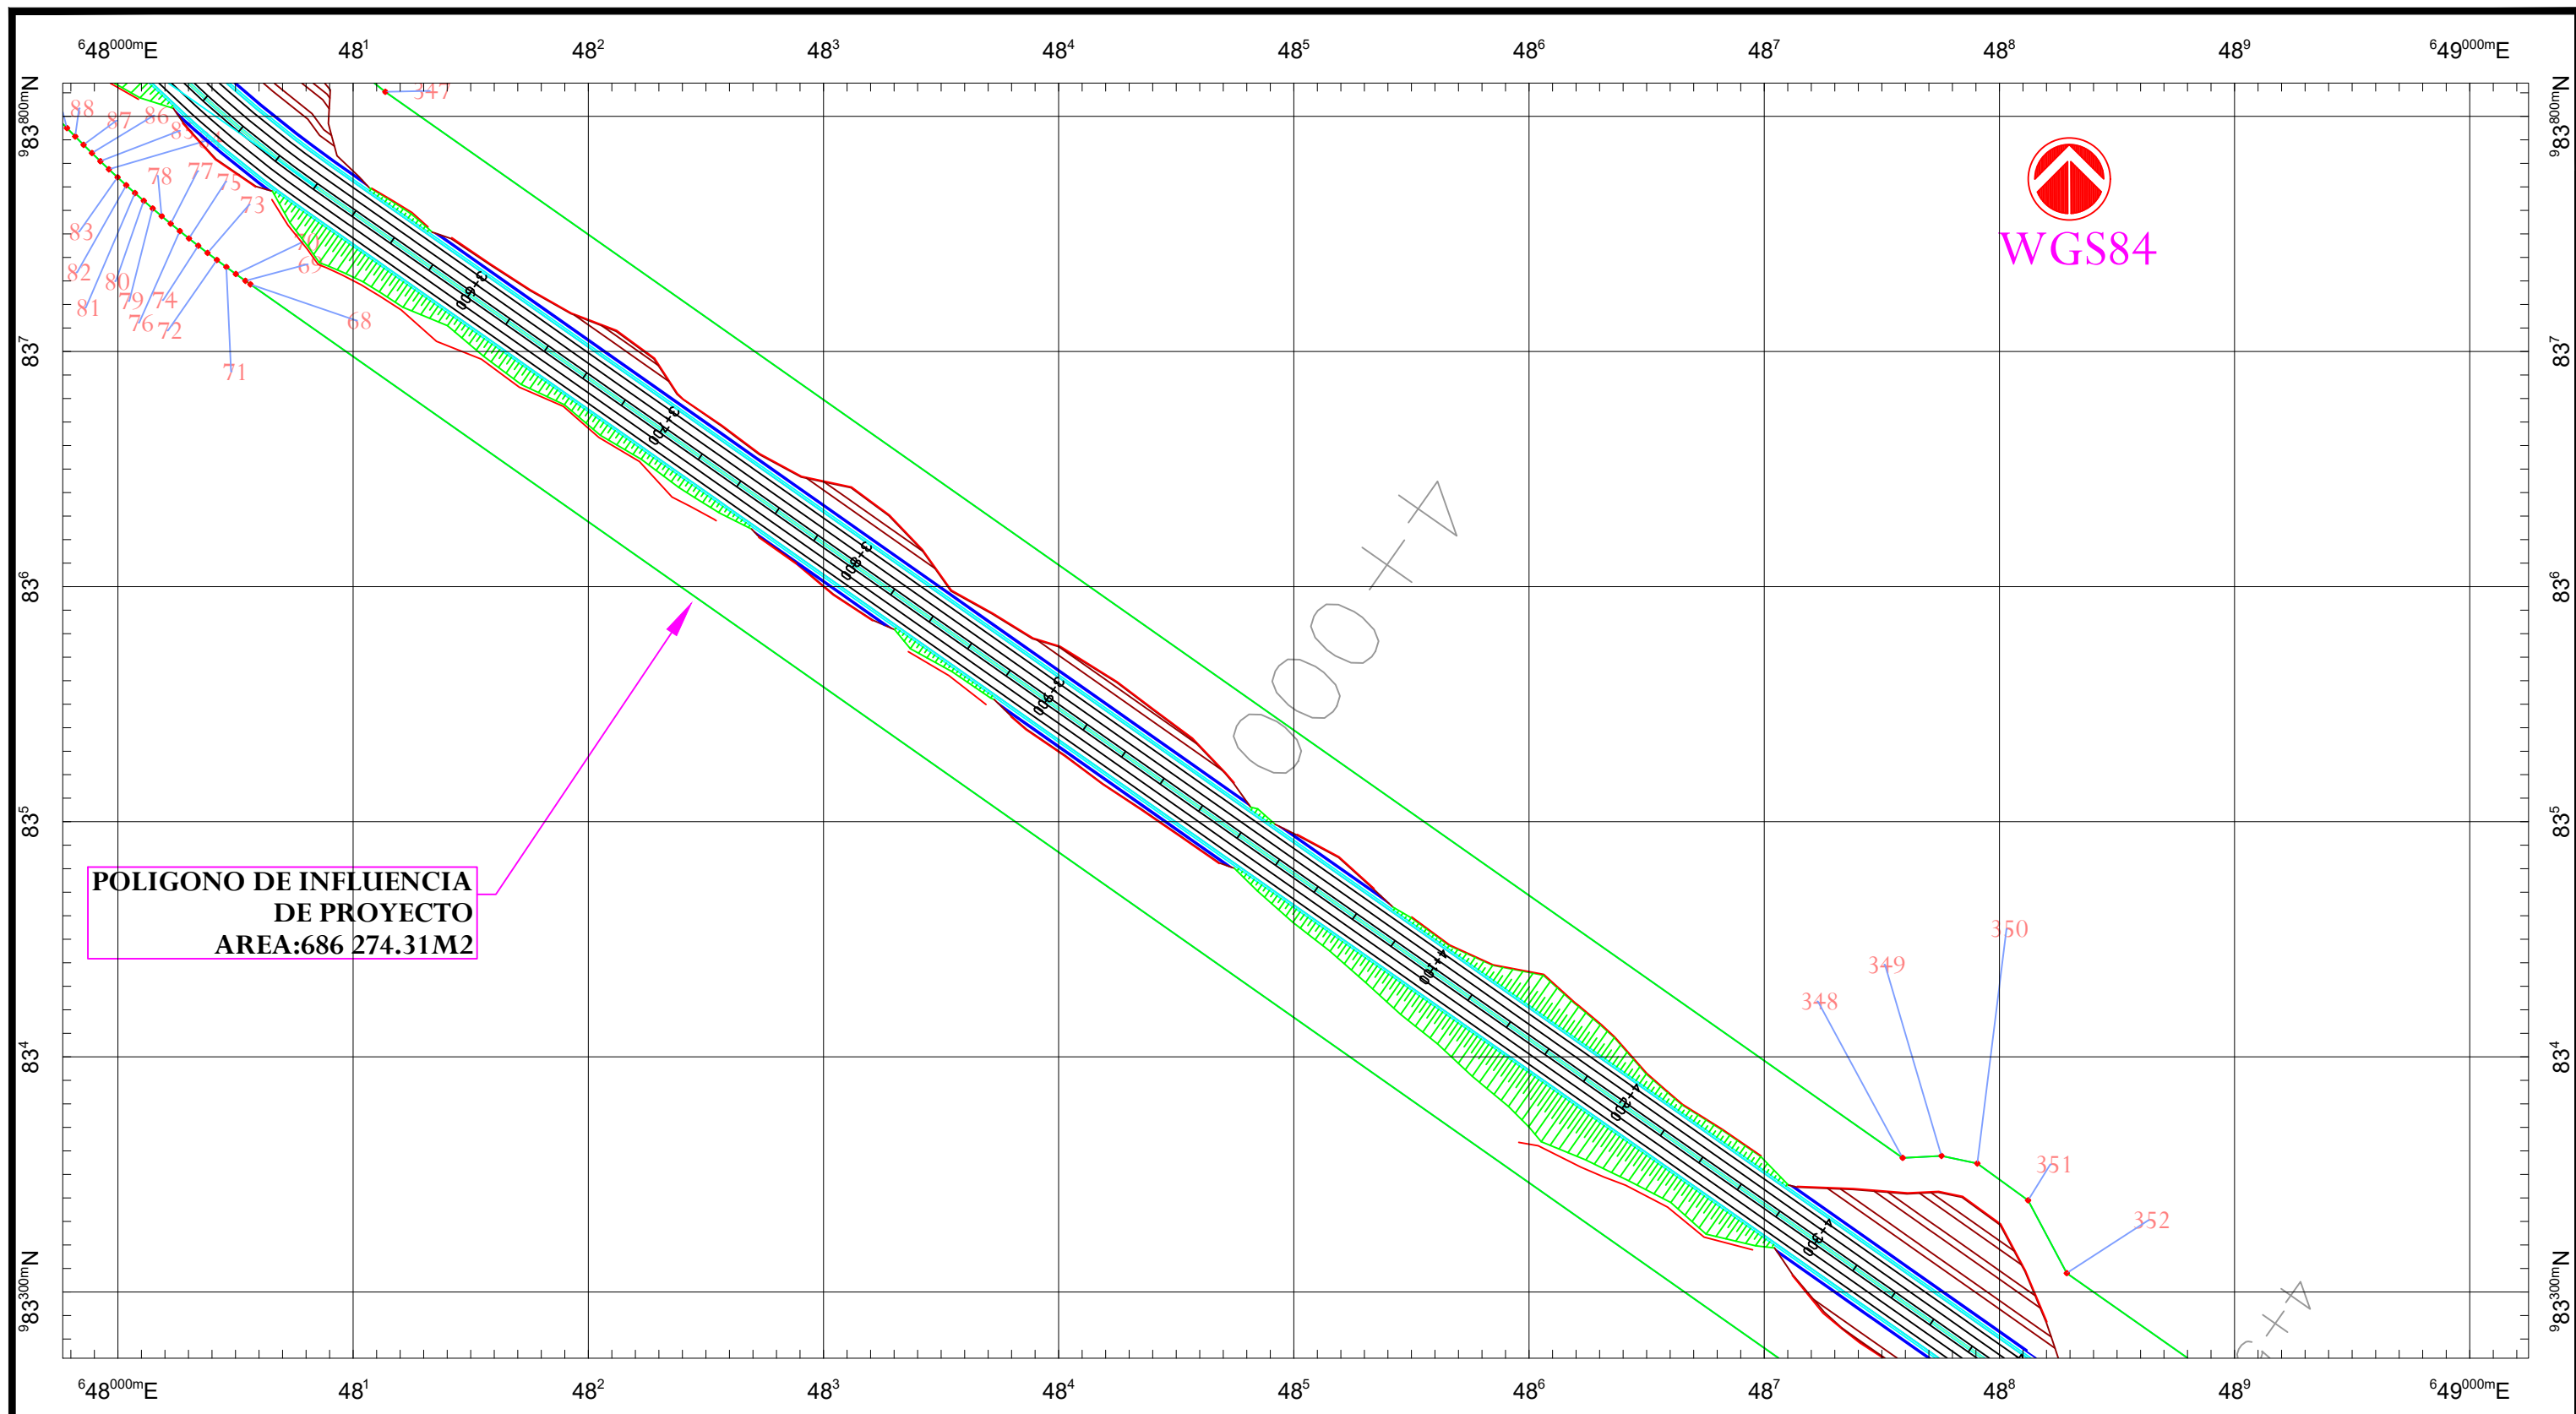

 REPÚBLICA DE PANAMÁ GOBIERNO NACIONAL MINISTERIO DE OBRAS PÚBLICAS	REPÚBLICA DE PANAMÁ MINISTERIO DE OBRAS PÚBLICAS	PROPÓSITO DE EMISIÓN AREA DE AFECTACION DE LA FINCA 4151, FOLIO 466 ,PROPIEDAD DE PAUL A. GAMBOTTI S.A				TITULO AREA DE AFECTACION DE LA FINCA 4151, FOLIO 466 ,PROPIEDAD DE PAUL A. GAMBOTTI S.A	
		ESTUDIO, DISEÑO Y CONSTRUCCIÓN DE LA VIA PUERTO DE VACAMONTE - EL CHUMICAL; DISEÑO DE REHABILITACIÓN Y ADECUACIÓN DE CALZADA TRAMO CHUMICAL - VERACRUZ; ESTUDIO, DISEÑO Y CONSTRUCCIÓN DE PUENTE SOBRE QUEBRADA EN VERACRUZ.					
		DISEÑO	DIBUJO	REVISADO	APROB.		
		INDICADAS		FECHA	ZONA		
FEBRERO/20					HOJA 5 DE 9		

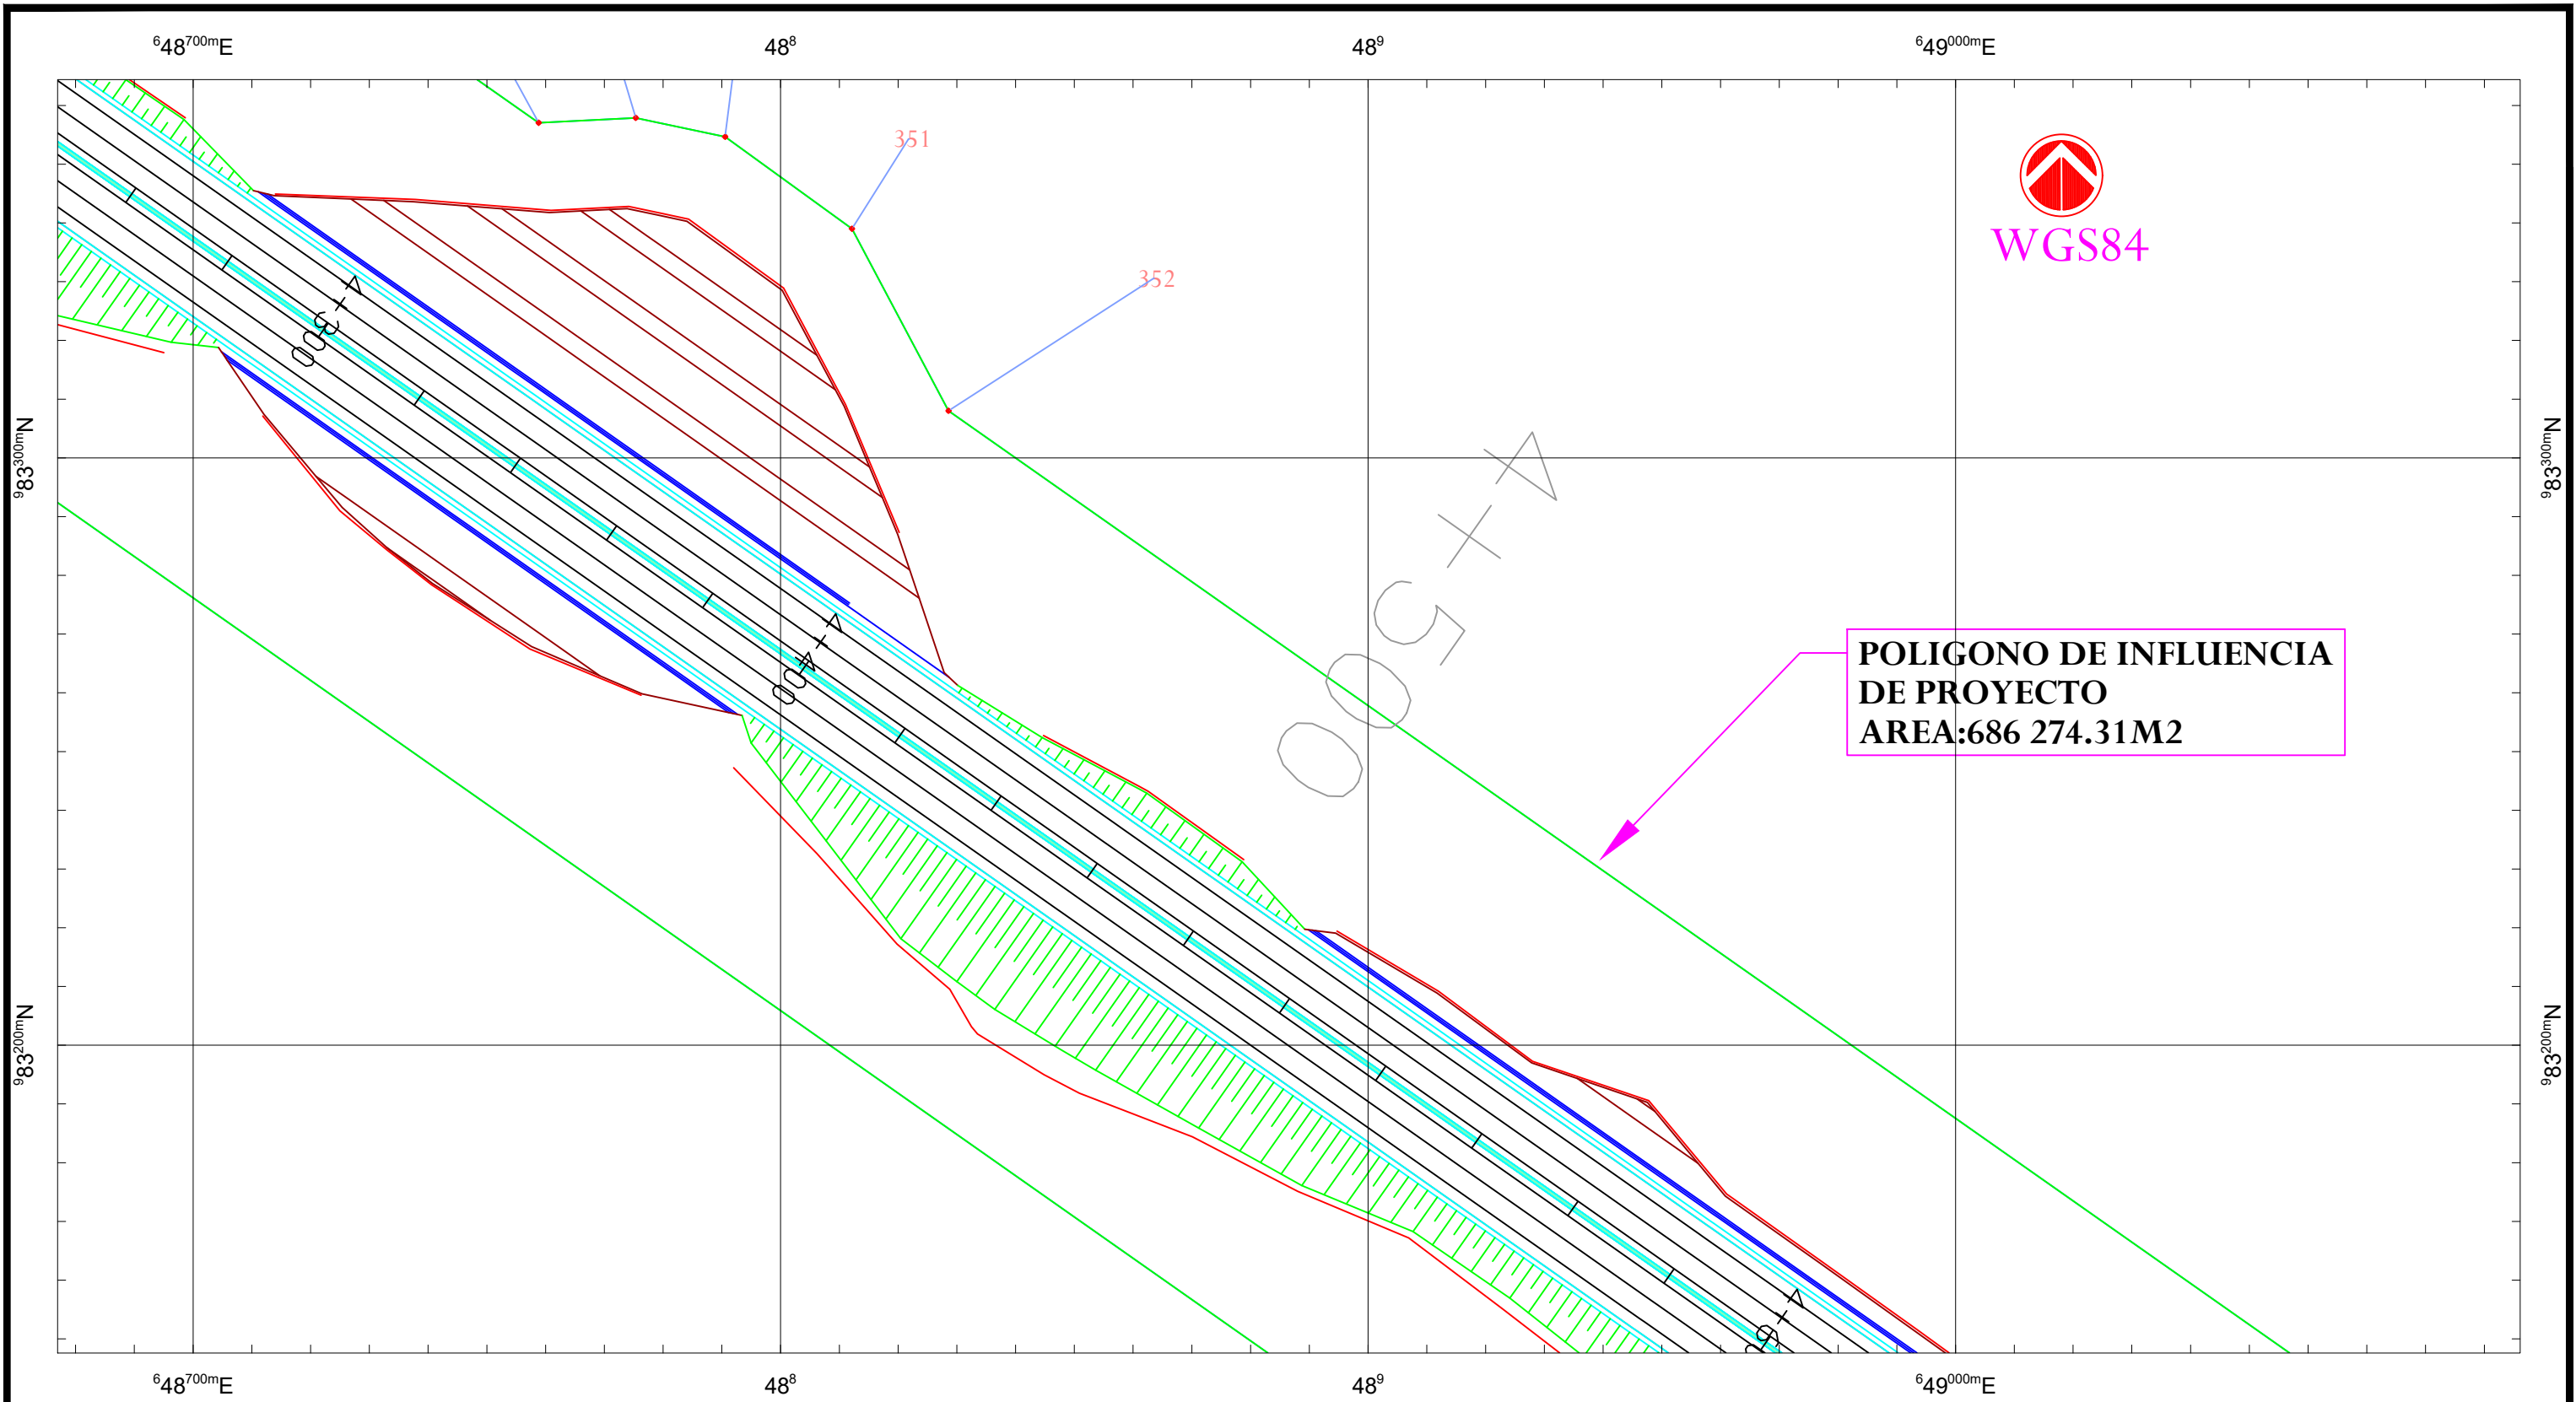

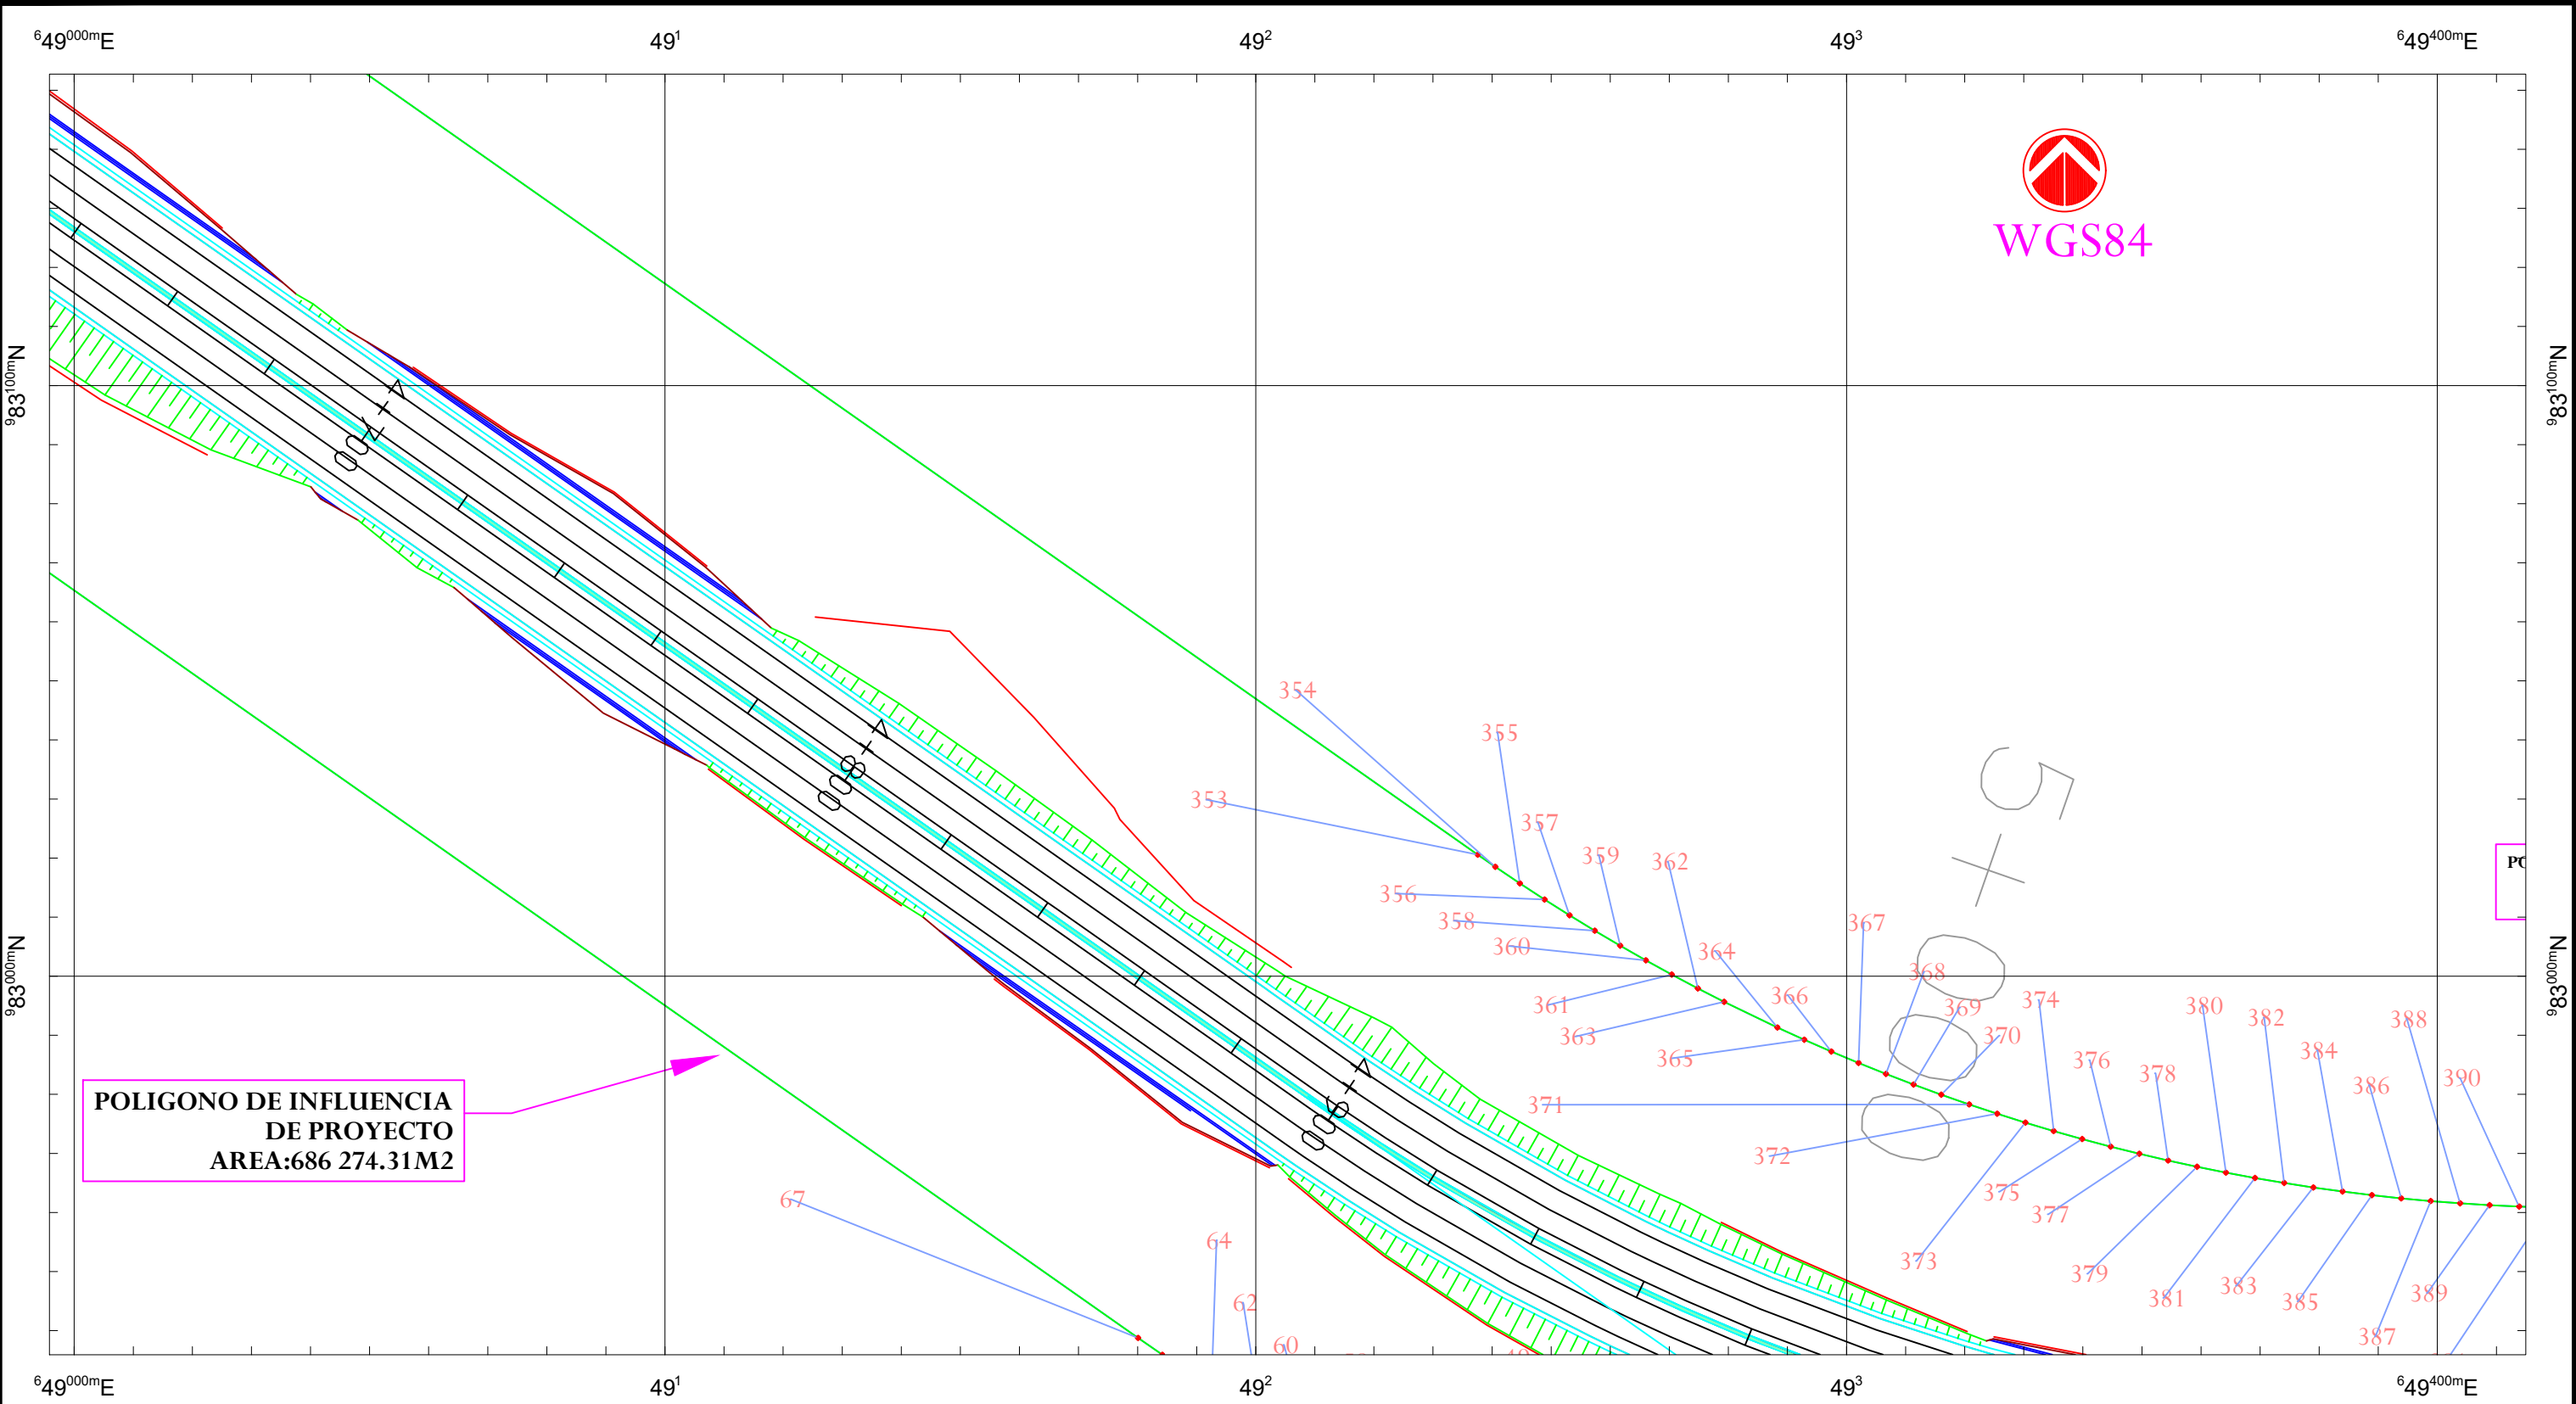

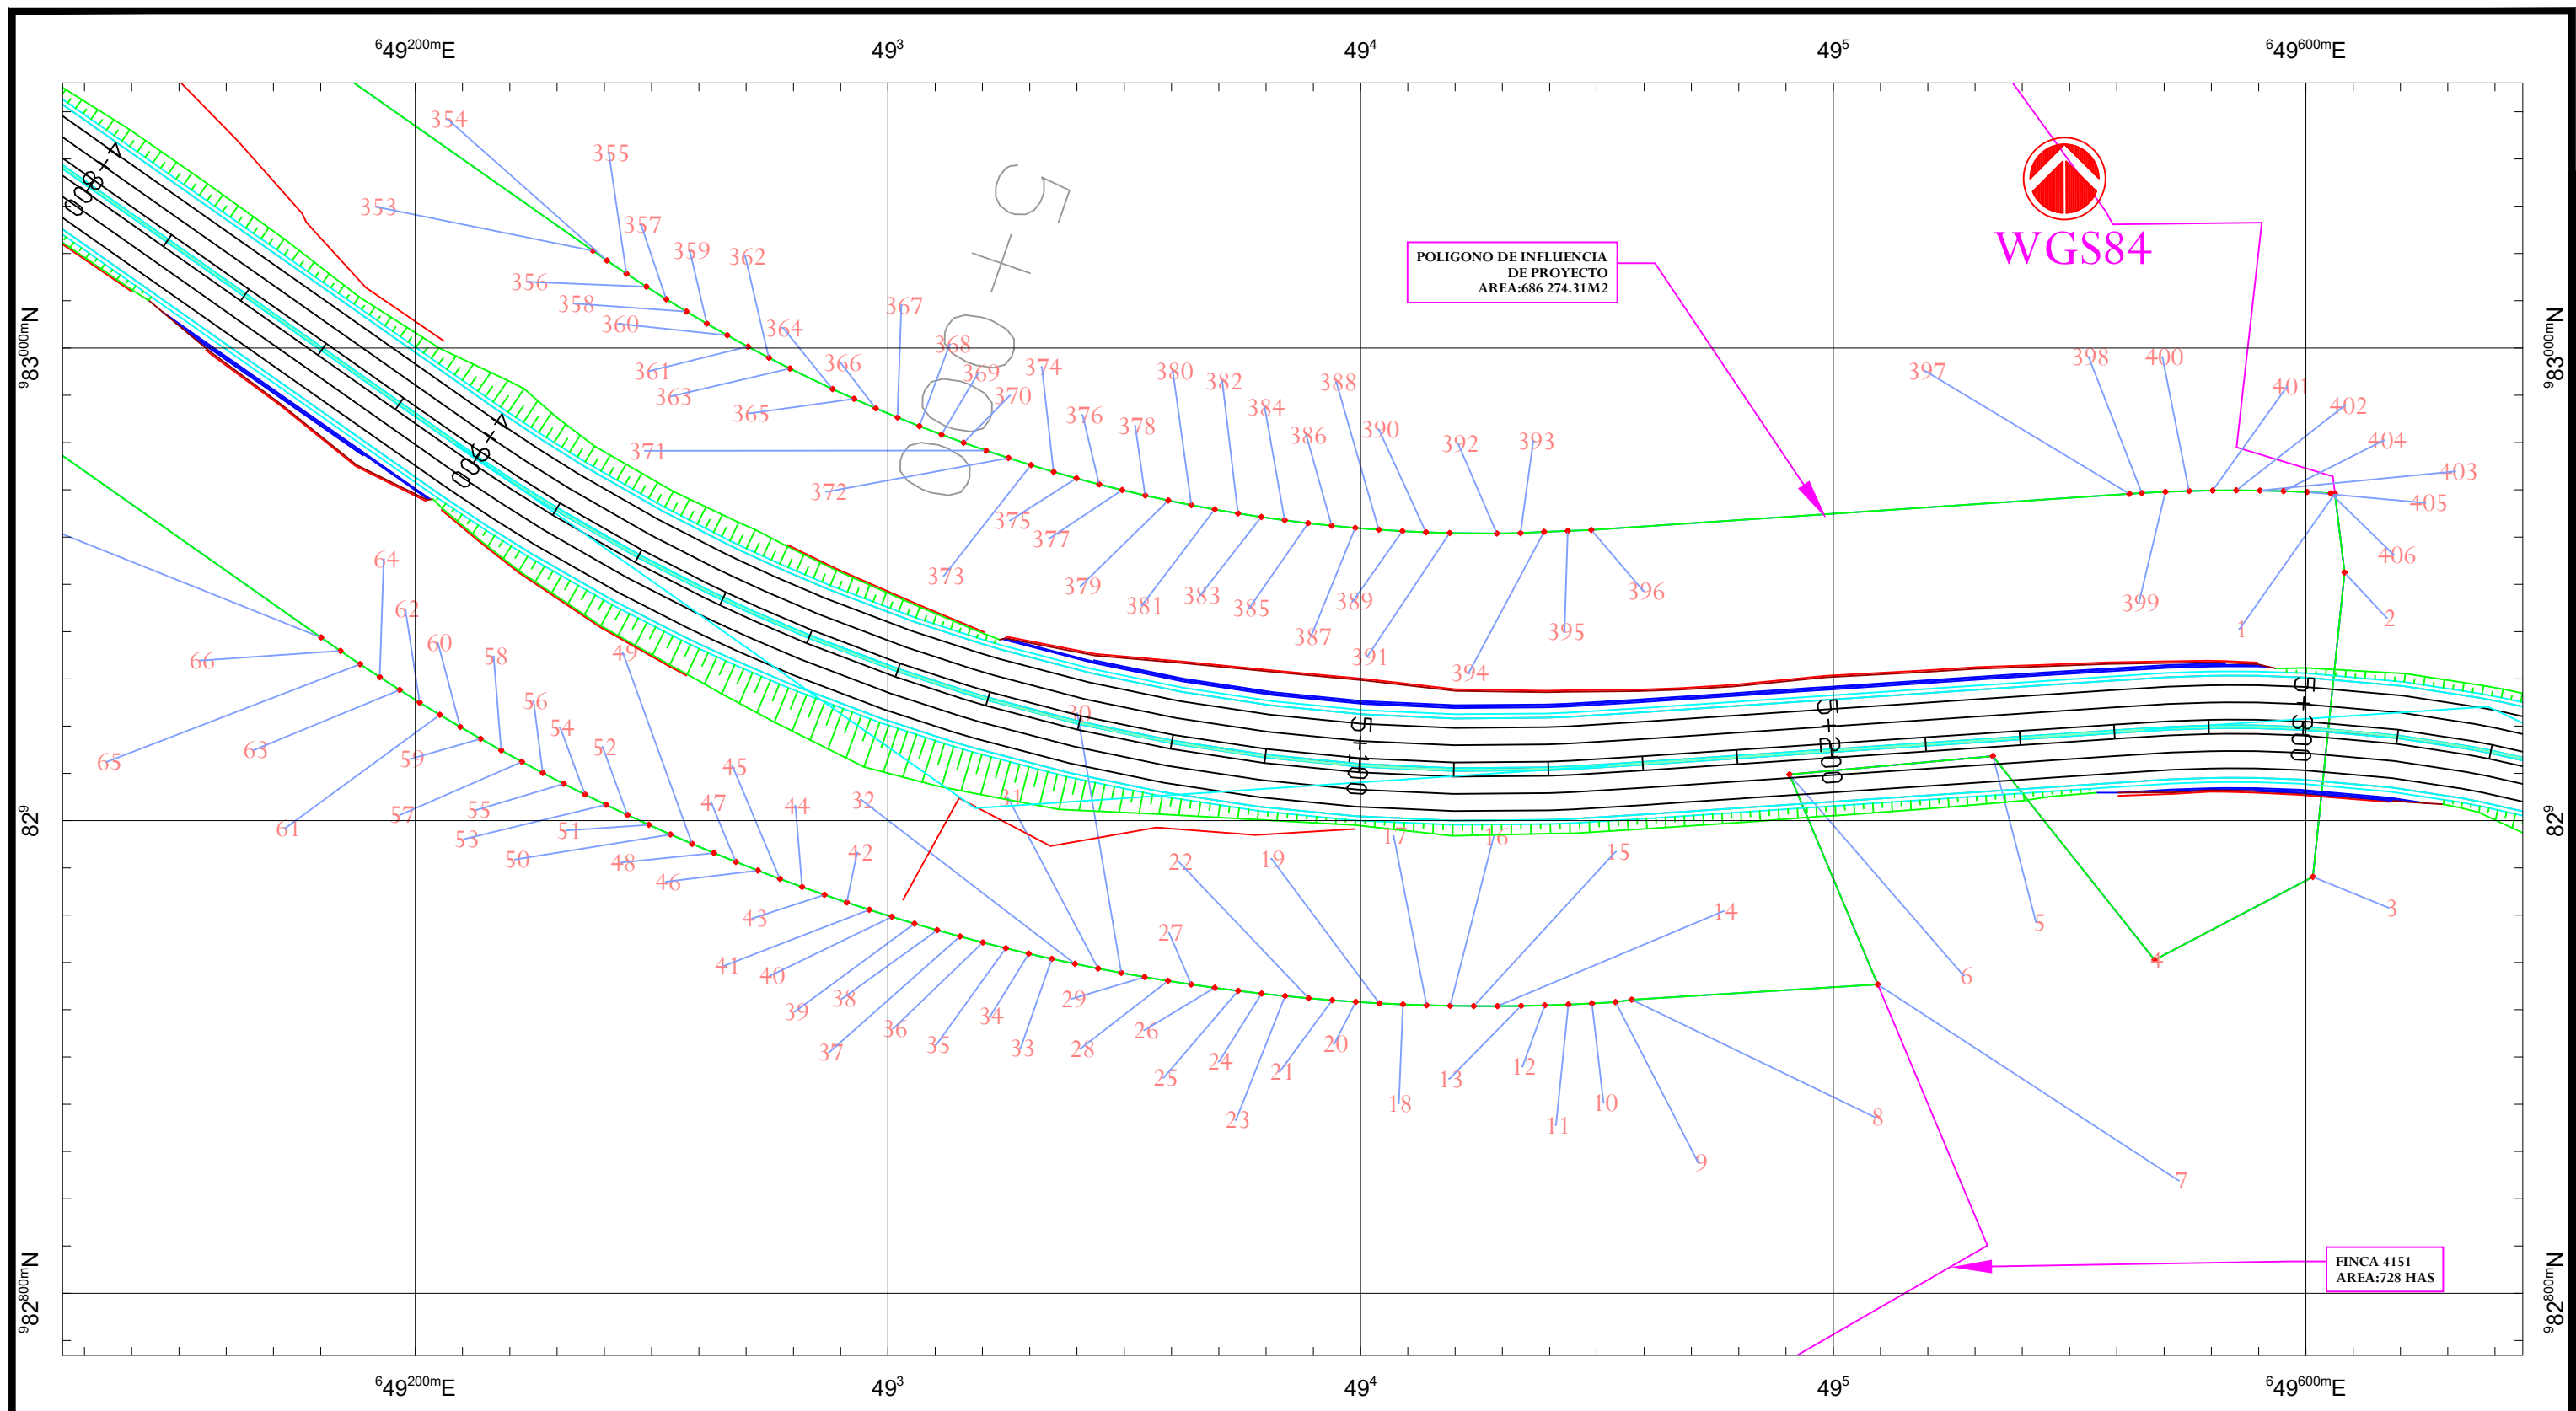

REPÚBLICA DE PANAMÁ GOBIERNO NACIONAL MINISTERIO DE OBRAS PÚBLICAS	REPÚBLICA DE PANAMÁ MINISTERIO DE OBRAS PÚBLICAS	PROPÓSITO DE EMISIÓN AREA DE AFECTACION DE LA FINCA 4151, FOLIO 466 ,PROPIEDAD DE PAUL A. GAMBOTTI S.A				TITULO AREA DE AFECTACION DE LA FINCA 4151, FOLIO 466 ,PROPIEDAD DE PAUL A. GAMBOTTI S.A			
		ESTUDIO, DISEÑO Y CONSTRUCCIÓN DE LA VIA PUERTO DE VACAMONTE - EL CHUMICAL; DISEÑO DE REHABILITACIÓN Y ADECUACIÓN DE CALZADA TRAMO CHUMICAL - VERACRUZ; ESTUDIO, DISEÑO Y CONSTRUCCIÓN DE PUENTE SOBRE QUEBRADA EN VERACRUZ.		DISEÑO	DIBUJO	REVISADO	APROB.		
				INDICADAS	FECHA FEBRERO/20	ZONA	PROYECTO No.		
						HOJA 8		DE 9	

DATOS DE CAMPO				DATOS DE CAMPO				DATOS DE CAMPO				DATOS DE CAMPO				DATOS DE CAMPO				DATOS DE CAMPO				DATOS DE CAMPO			
PUNTO	NORTE	ESTE	DESCRIPCION	PUNTO	NORTE	ESTE	DESCRIPCION	PUNTO	NORTE	ESTE	DESCRIPCION	PUNTO	NORTE	ESTE	DESCRIPCION	PUNTO	NORTE	ESTE	DESCRIPCION	PUNTO	NORTE	ESTE	DESCRIPCION	PUNTO	NORTE	ESTE	DESCRIPCION
1	982969.19	649606.11	PERIMETRO FINCA 4151	59	982917.33	649213.82	PERIMETRO FINCA 4151	117	983906.58	647894.43	PERIMETRO FINCA 4151	175	984155.93	647722.52	PERIMETRO FINCA 4151	233	984287.06	647711.85	PERIMETRO FINCA 4151	291	984083.99	647915.34	PERIMETRO FINCA 4151	349	983357.88	648775.34	PERIMETRO FINCA 4151
2	982952.48	649608.16	PERIMETRO FINCA 4151	60	982919.83	649209.49	PERIMETRO FINCA 4151	118	983910.94	647891.97	PERIMETRO FINCA 4151	176	984159.14	647718.69	PERIMETRO FINCA 4151	234	984284.41	647716.09	PERIMETRO FINCA 4151	292	984079.74	647917.97	PERIMETRO FINCA 4151	350	983354.67	648790.56	PERIMETRO FINCA 4151
3	982888.11	649601.44	PERIMETRO FINCA 4151	61	982922.39	649205.20	PERIMETRO FINCA 4151	119	983915.32	647889.56	PERIMETRO FINCA 4151	177	984162.32	647714.83	PERIMETRO FINCA 4151	235	984281.72	647720.30	PERIMETRO FINCA 4151	293	984075.47	647920.57	PERIMETRO FINCA 4151	351	983339.00	648812.14	PERIMETRO FINCA 4151
4	982870.54	649567.95	PERIMETRO FINCA 4151	62	982925.00	649200.93	PERIMETRO FINCA 4151	120	983919.72	647887.19	PERIMETRO FINCA 4151	178	984168.56	647707.02	PERIMETRO FINCA 4151	236	984279.00	647724.50	PERIMETRO FINCA 4151	294	984071.18	647923.13	PERIMETRO FINCA 4151	352	983308.02	648828.58	PERIMETRO FINCA 4151
5	982913.66	649533.74	PERIMETRO FINCA 4151	63	982927.65	649196.69	PERIMETRO FINCA 4151	121	983924.14	647884.85	PERIMETRO FINCA 4151	179	984171.63	647703.08	PERIMETRO FINCA 4151	237	984276.24	647728.67	PERIMETRO FINCA 4151	295	984066.86	647925.66	PERIMETRO FINCA 4151	353	983020.58	649237.57	PERIMETRO FINCA 4151
6	982909.76	649490.71	PERIMETRO FINCA 4151	64	982930.36	649192.49	PERIMETRO FINCA 4151	122	983928.58	647882.56	PERIMETRO FINCA 4151	180	984174.66	647699.10	PERIMETRO FINCA 4151	238	984273.45	647732.82	PERIMETRO FINCA 4151	296	984062.53	647928.16	PERIMETRO FINCA 4151	354	983018.52	649240.54	PERIMETRO FINCA 4151
7	982865.34	649509.39	PERIMETRO FINCA 4151	65	982933.11	649188.32	PERIMETRO FINCA 4151	123	983933.05	647880.31	PERIMETRO FINCA 4151	181	984177.66	647695.10	PERIMETRO FINCA 4151	239	984270.63	647736.95	PERIMETRO FINCA 4151	297	984058.18	647930.62	PERIMETRO FINCA 4151	355	983015.72	649244.68	PERIMETRO FINCA 4151
8	982862.12	649457.35	PERIMETRO FINCA 4151	66	982935.92	649184.18	PERIMETRO FINCA 4151	124	983937.53	647878.09	PERIMETRO FINCA 4151	182	984180.61	647691.06	PERIMETRO FINCA 4151	240	984267.78	647741.06	PERIMETRO FINCA 4151	298	984053.81	647933.05	PERIMETRO FINCA 4151	356	983012.99	649248.87	PERIMETRO FINCA 4151
9	982861.62	649453.92	PERIMETRO FINCA 4151	67	982938.77	649180.07	PERIMETRO FINCA 4151	125	983942.04	647875.92	PERIMETRO FINCA 4151	183	984183.53	647687.00	PERIMETRO FINCA 4151	241	984264.90	647745.14	PERIMETRO FINCA 4151	299	984049.42	647935.44	PERIMETRO FINCA 4151	357	983010.32	649253.09	PERIMETRO FINCA 4151
10	982861.33	649448.93	PERIMETRO FINCA 4151	68	983728.54	648056.34	PERIMETRO FINCA 4151	126	983946.56	647873.79	PERIMETRO FINCA 4151	184	984186.41	647682.92	PERIMETRO FINCA 4151	242	984261.98	647749.20	PERIMETRO FINCA 4151	300	984045.01	647937.80	PERIMETRO FINCA 4151	358	983007.71	649257.36	PERIMETRO FINCA 4151
11	982861.10	649443.93	PERIMETRO FINCA 4151	69	983730.04	648054.19	PERIMETRO FINCA 4151	127	983951.10	647871.70	PERIMETRO FINCA 4151	185	984189.25	647678.80	PERIMETRO FINCA 4151	243	984259.03	647753.24	PERIMETRO FINCA 4151	301	984040.58	647940.12	PERIMETRO FINCA 4151	359	983005.17	649261.67	PERIMETRO FINCA 4151
12	982860.93	649438.94	PERIMETRO FINCA 4151	70	983732.95	648050.12	PERIMETRO FINCA 4151	128	983955.66	647869.66	PERIMETRO FINCA 4151	186	984192.06	647674.66	PERIMETRO FINCA 4151	244	984256.05	647757.25	PERIMETRO FINCA 4151	302	984036.13	647942.41	PERIMETRO FINCA 4151	360	983002.69	649266.01	PERIMETRO FINCA 4151
13	982860.82	649433.94	PERIMETRO FINCA 4151	71	983735.90	648046.08	PERIMETRO FINCA 4151	129	983960.24	647867.65	PERIMETRO FINCA 4151	187	984194.82	647670.50	PERIMETRO FINCA 4151	245	984253.04	647761.24	PERIMETRO FINCA 4151	303	984031.67	647944.66	PERIMETRO FINCA 4151	361	983000.28	649270.39	PERIMETRO FINCA 4151
14	982860.76	649428.94	PERIMETRO FINCA 4151	72	983738.88	648042.07	PERIMETRO FINCA 4151	130	983960.96	647867.34	PERIMETRO FINCA 4151	188	984197.55	647666.31	PERIMETRO FINCA 4151	246	984250.00	647765.21	PERIMETRO FINCA 4151	304	984027.19	647946.88	PERIMETRO FINCA 4151	362	982997.94	649274.81	PERIMETRO FINCA 4151
15	982860.77	649423.94	PERIMETRO FINCA 4151	73	983741.90	648038.09	PERIMETRO FINCA 4151	131	983965.54	647865.33	PERIMETRO FINCA 4151	189	984200.23	647662.09	PERIMETRO FINCA 4151	247	984246.92	647769.15	PERIMETRO FINCA 4151	305	984022.69	647949.06	PERIMETRO FINCA 4151	363	982995.67	649279.26	PERIMETRO FINCA 4151
16	982860.83	649418.94	PERIMETRO FINCA 4151	74	983744.96	648034.13	PERIMETRO FINCA 4151	132	983970.10	647863.27	PERIMETRO FINCA 4151	190	984202.88	647657.85	PERIMETRO FINCA 4151	248	984243.82	647773.07	PERIMETRO FINCA 4151	306	984018.17	647951.20	PERIMETRO FINCA 4151	364	982991.32	649288.27	PERIMETRO FINCA 4151
17	982860.95	649413.94	PERIMETRO FINCA 4151	75	983748.05	648030.20	PERIMETRO FINCA 4151	133	983979.15	647859.03	PERIMETRO FINCA 4151	191	984205.49	647653.58	PERIMETRO FINCA 4151	249	984240.68	647776.97	PERIMETRO FINCA 4151	307	984013.64	647953.32	PERIMETRO FINCA 4151	365	982989.25	649292.82	PERIMETRO FINCA 4151
18	982861.13	649408.94	PERIMETRO FINCA 4151	76	983751.18	648026.30	PERIMETRO FINCA 4151	134	983983.65	647856.85	PERIMETRO FINCA 4151	192	984208.05	647649.29	PERIMETRO FINCA 4151	250	984237.51	647780.84	PERIMETRO FINCA 4151	308	984009.09	647955.39	PERIMETRO FINCA 4151	366	982987.25	649297.40	PERIMETRO FINCA 4151
19	982861.36	649403.95	PERIMETRO FINCA 4151	77	983754.35	648022.43	PERIMETRO FINCA 4151	135	983988.13	647854.62	PERIMETRO FINCA 4151	193	984210.58	647644.97	PERIMETRO FINCA 4151	251	984234.32	647784.68	PERIMETRO FINCA 4151	309	984004.53	647957.43	PERIMETRO FINCA 4151	367	982985.32	649302.01	PERIMETRO FINCA 4151
20	982861.66	649398.96	PERIMETRO FINCA 4151	78	983757.55	648018.59	PERIMETRO FINCA 4151	136	983992.59	647852.36	PERIMETRO FINCA 4151	194	984213.07	647640.64	PERIMETRO FINCA 4151	252	984231.09	647788.50	PERIMETRO FINCA 4151	310	983999.94	647959.43	PERIMETRO FINCA 4151	368	982983.46	649306.65	PERIMETRO FINCA 4151
21	982862.01	649393.97	PERIMETRO FINCA 4151	79	983760.78	648014.78	PERIMETRO FINCA 4151	137	983997.02	647850.05	PERIMETRO FINCA 4151	195	984215.51	647636.27	PERIMETRO FINCA 4151	253	984227.83	647792.29	PERIMETRO FINCA 4151	311	983998.18	647960.13	PERIMETRO FINCA 4151	369	982981.67	649311.32	PERIMETRO FINCA 4151
22	982862.42	649388.99	PERIMETRO FINCA 4151	80	983764.05	648010.99	PERIMETRO FINCA 4151	138	984001.44	647847.70	PERIMETRO FINCA 4151	196	984217.92	647631.89	PERIMETRO FINCA 4151	254	984224.55	647796.06	PERIMETRO FINCA 4151	312	983993.55	647962.01	PERIMETRO FINCA 4151	370	982979.95	649316.02	PERIMETRO FINCA 4151
23	982862.89	649384.01	PERIMETRO FINCA 4151	81	983767.35	648007.24	PERIMETRO FINCA 4151	139	984005.83	647845.31	PERIMETRO FINCA 4151	197	984220.28	647627.48	PERIMETRO FINCA 4151	255	984221.23	647799.80	PERIMETRO FINCA 4151	313	983988.94	647963.95	PERIMETRO FINCA 4151	371	982978.30	649320.74	PERIMETRO FINCA 4151
24	982863.42	649379.04	PERIMETRO FINCA 4151	82	983770.69	648003.52	PERIMETRO FINCA 4151	140	984010.20	647842.88	PERIMETRO FINCA 4151	198	984224.88	647618.61	PERIMETRO FINCA 4151	256	984217.88	647803.52	PERIMETRO FINCA 4151	314	983984.35	647965.94	PERIMETRO FINCA 4151	372	982976.73	649325.48	PERIMETRO FINCA 4151
25	982864.00	649374.07	PERIMETRO FINCA 4151	83	983774.06	647999.82	PERIMETRO FINCA 4151	141	984014.54	647840.40	PERIMETRO FINCA 4151	199	984227.12	647614.14	PERIMETRO FINCA 4151	257	984214.51	647807.21	PERIMETRO FINCA 4151	315	983979.80	647968.00	PERIMETRO FINCA 4151	373	982975.22	649330.25	PERIMETRO FINCA 4151
26	982864.65	649369.11	PERIMETRO FINCA 4151	84	983777.47	647996.16	PERIMETRO FINCA 4151	142	984018.86	647837.89	PERIMETRO FINCA 4151	200	984229.32	647609.64	PERIMETRO FINCA 4151	258	984211.10	647810.87	PERIMETRO FINCA 4151	316	983975.26	647970.11	PERIMETRO FINCA 4151	374	982973.79	649335.04	PERIMETRO FINCA 4151
27	982865.35	649364.16	PERIMETRO FINCA 4151	85	983780.90	647992.53	PERIMETRO FINCA 4151	143	984023.16	647835.34	PERIMETRO FINCA 4151	201	984231.47	647605.13	PERIMETRO FINCA 4151	259	984207.67	647814.50	PERIMETRO FINCA 4151	317	983970.76	647972.28	PERIMETRO FINCA 4151	375	982972.44	649339.86	PERIMETRO FINCA 4151
28	982866.10	649359.22	PERIMETRO FINCA 4151	86	983784.37	647988.93	PERIMETRO FINCA 4151	144	984027.44	647832.74	PERIMETRO FINCA 4151	202	984445.76	647151.04	PERIMETRO FINCA 4151	260	984204.21	647818.11	PERIMETRO FINCA 4151	318	983966.29	647974.51	PERIMETRO FINCA 4151	376	982971.15	649344.69	PERIMETRO FINCA 4151
29	982866.92	649354.29	PERIMETRO FINCA 4151	87	983787.88	647985.36	PERIMETRO FINCA 4151	145	984031.69	647830.11	PERIMETRO FINCA 4151	203	984179.28	647041.20	PERIMETRO FINCA 4151	261	984200.72	647821.69	PERIMETRO FINCA 4151	319	983961.84	647976.80	PERIMETRO FINCA 4151	377	982969.94	649349.54	PERIMETRO FINCA 4151
30	982867.79	649349.36	PERIMETRO FINCA 4151	88	983791.41	647981.83	PERIMETRO FINCA 4151	146	984035.91	647827.44	PERIMETRO FINCA 4151	204	984167.01	646973.93	PERIMETRO FINCA 4151	262	984197.20	647825.25	PERIMETRO FINCA 4151	320	983957.42	647979.14	PERIMETRO FINCA 4151	378	982968.81	649354.41	PERIMETRO FINCA 4151
31	982868.72	649344.45	PERIMETRO FINCA 4151	89	983794.98	647978.32	PERIMETRO FINCA 4151	147	984040.11	647824.72	PERIMETRO FINCA 4151	205	984211.95	646598.23	PERIMETRO FINCA 4151	263	984193.66	647828.77	PERIMETRO FINCA 4151	321	983953.04	647981.54	PERIMETRO FINCA 4151	379	982967.75	649359.30	PERIMETRO FINCA 4151
32	982869.71	649339.55	PERIMETRO FINCA 4151	90	983798.58	647974.85	PERIMETRO FINCA 4151	148	984044.29	647821.97	PERIMETRO FINCA 4151	206	984228.44	646532.25	PERIMETRO FINCA 4151	264	984190.08	647832.27	PERIMETRO FINCA 4151	322	983948.68	647984.00	PERIMETRO FINCA 4151	380	982966.76	649364.20	PERIMETRO FINCA 4151
33	982870.76	649334.66	PERIMETRO FINCA 4151	91	983802.21	647971.41	PERIMETRO FINCA 4151	149	984048.44	647819.18	PER																