

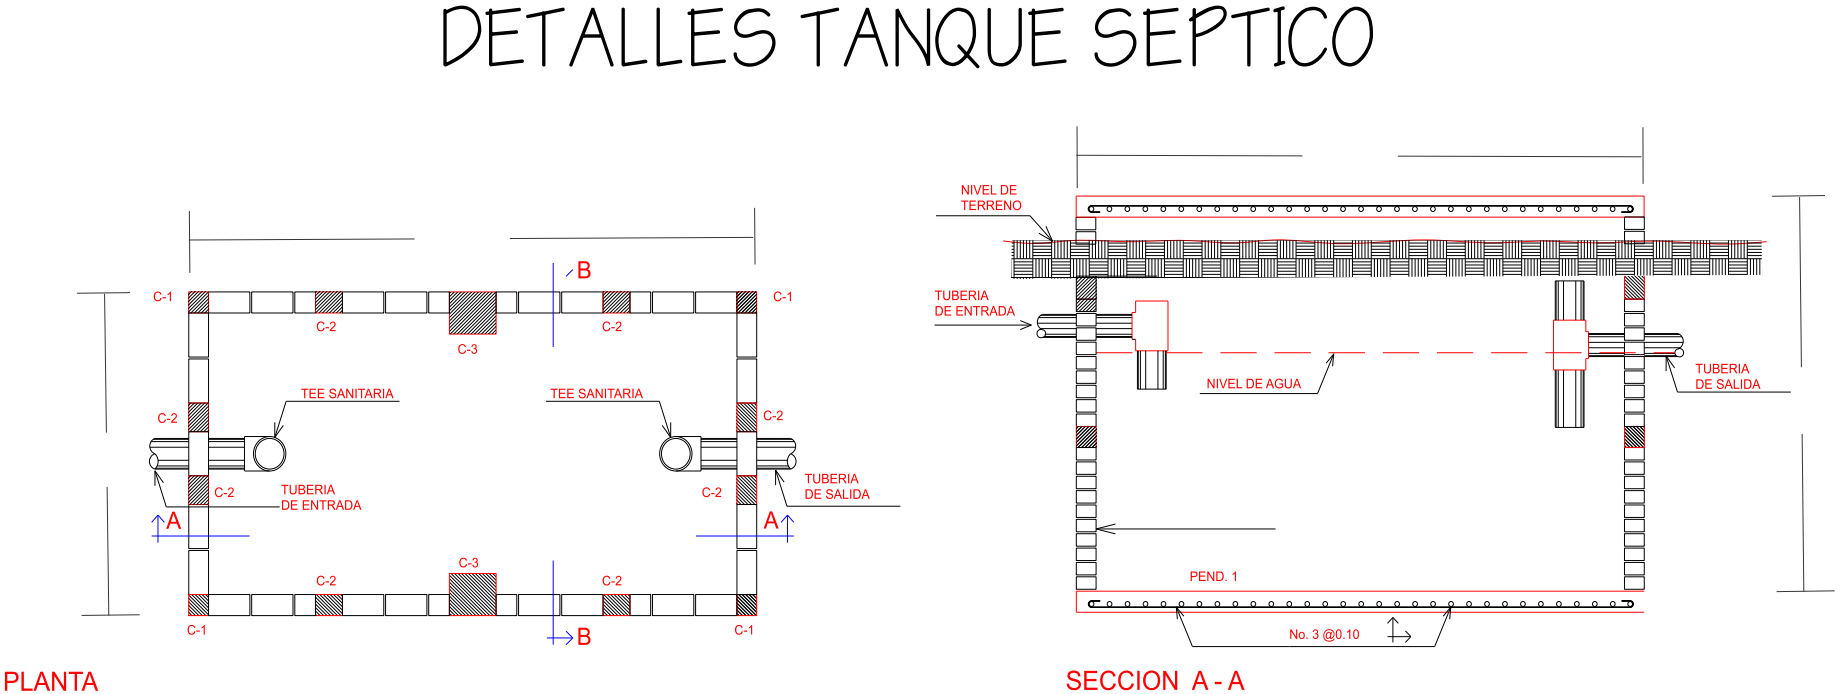
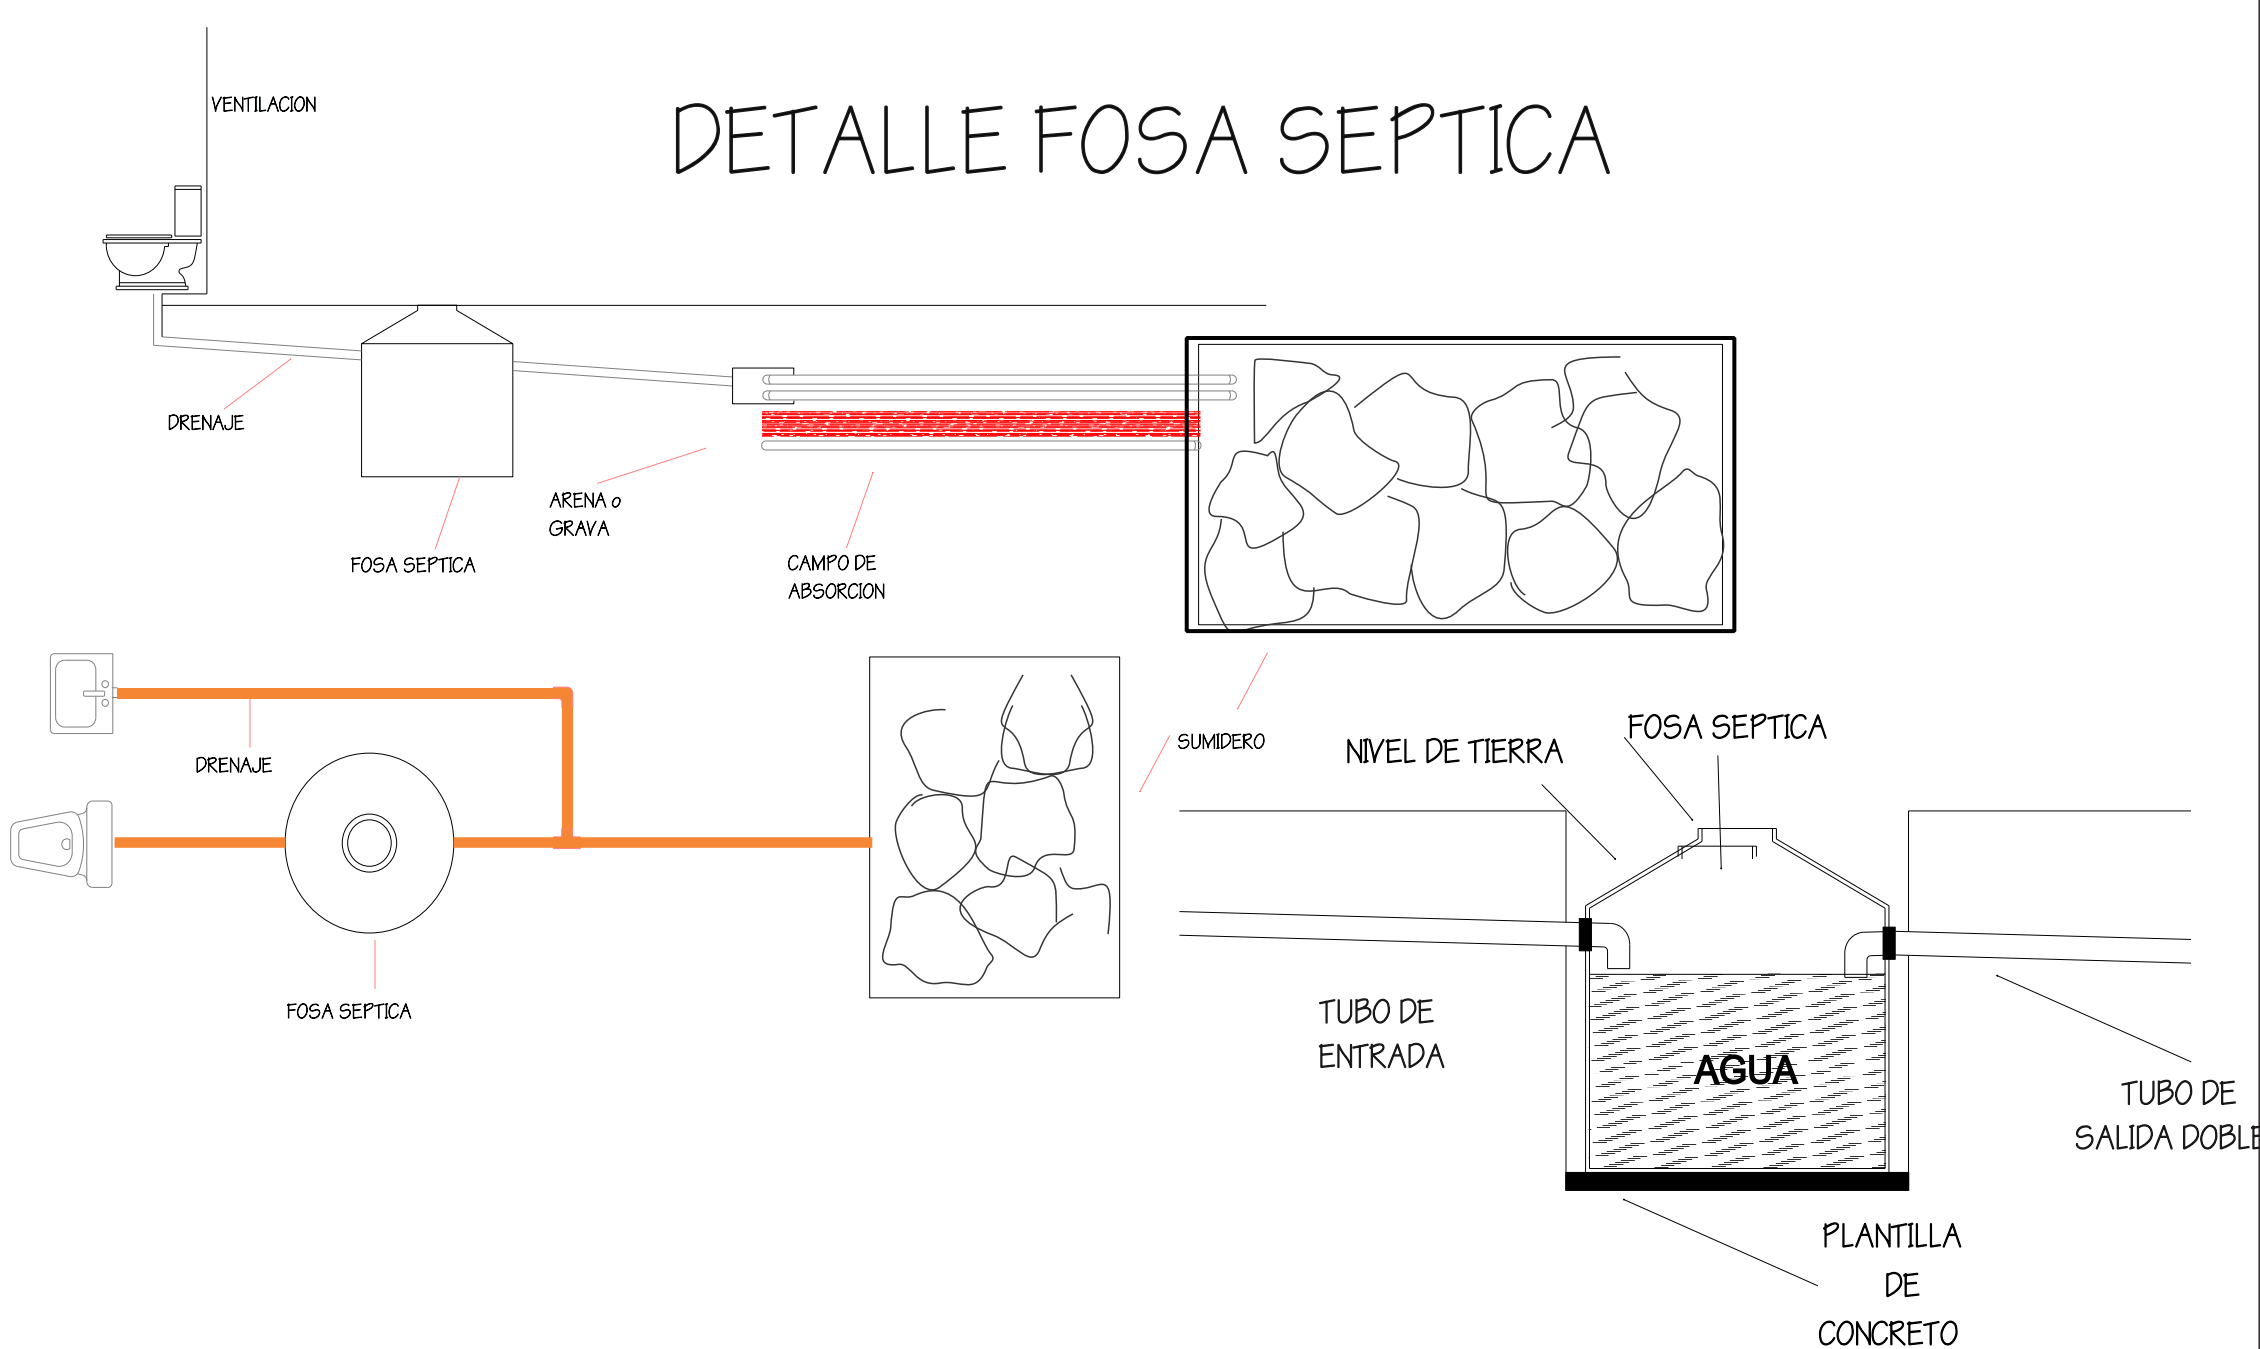


PLANTA ISOMETRICOS IMEXIN, S.A.

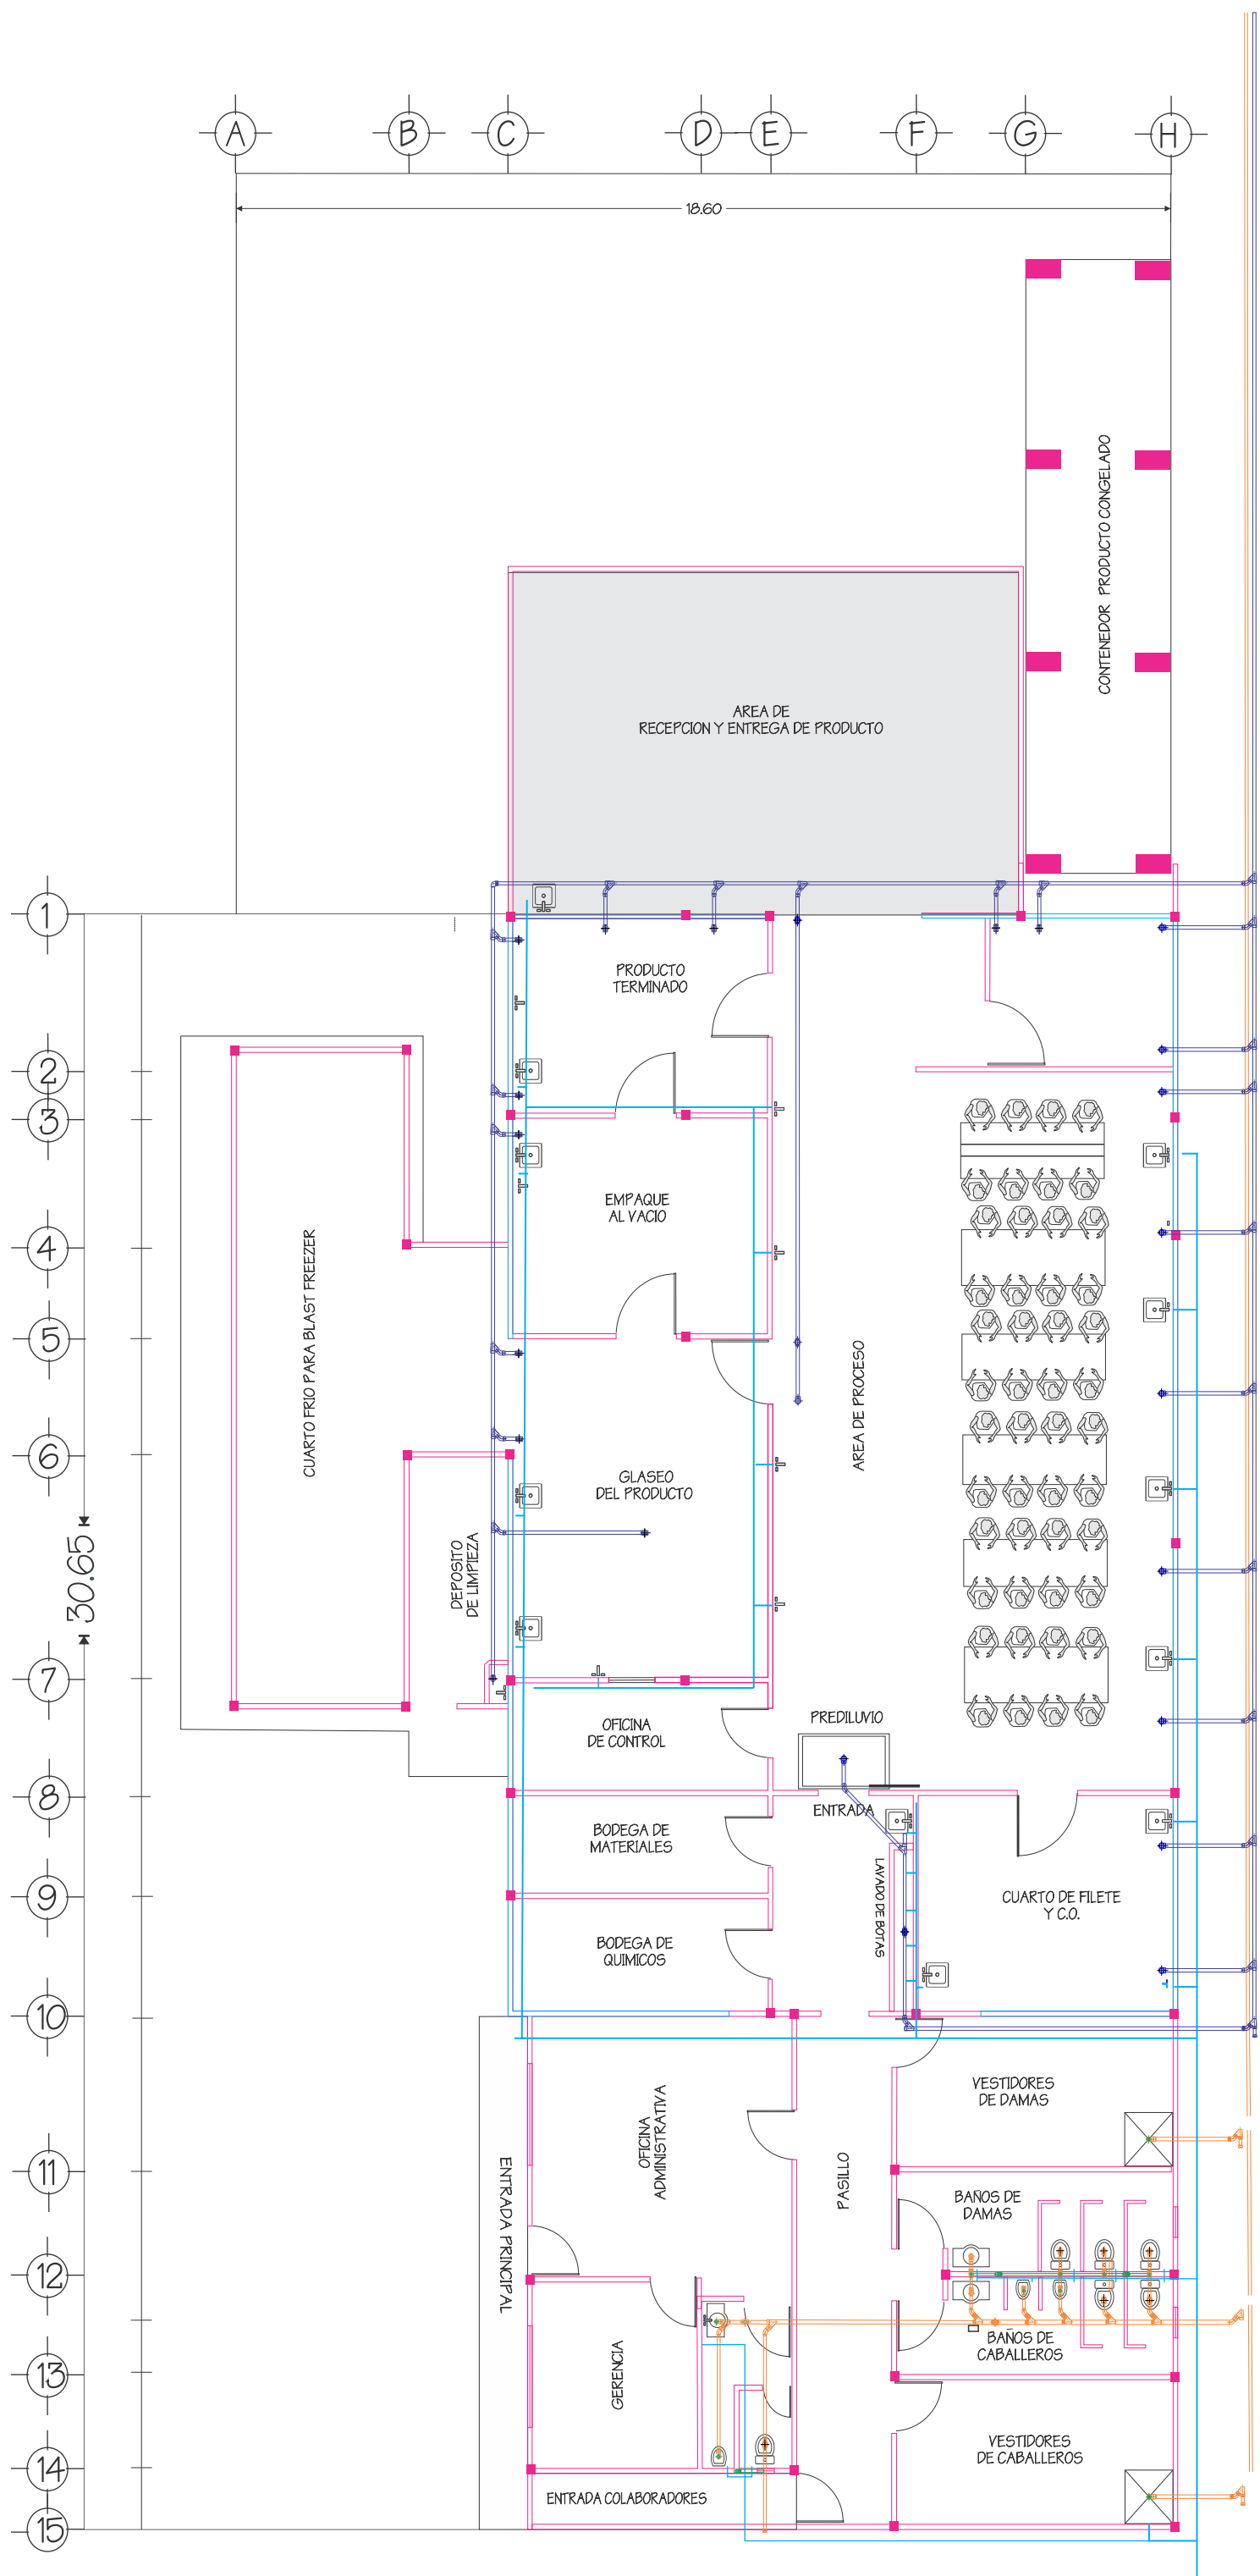


TIPO	SECCION	REFUERZO
C-1	0.11x0.11	4 No. 3 + EST. No 2 @ 0.15
C-2	0.11x0.15	2 No.3 + ESL. No 2 @ 0.15
C-3	0.22x0.26	6 No 3 + EST. No 2 @ 0.15
S-1	0.11x0.11	2 No 3 + ESL. No 2 @ 0.15

LEYENDA DESAGUE	
SIMBOLOGIA	DESCRIPCION
	TUBERIA AGUAS NEGRAS Ø 4" PVC
	TUBERIA DE DESAGUE Ø 4" PVC
	TUBERIA AGUA POTABLE Ø 1/2" PVC
	CODO DE 45°
	CODO DE 90°
	CRUZ
	TEE RECTA
	TEE SANITARIA
	TEE SANITARIA DOBLE
	"Y" SANITARIA SIMPLE
	"Y" SANITARIA DOBLE
	CAJA DE REGISTRO
	SUMIDERO
	PENDIENTE

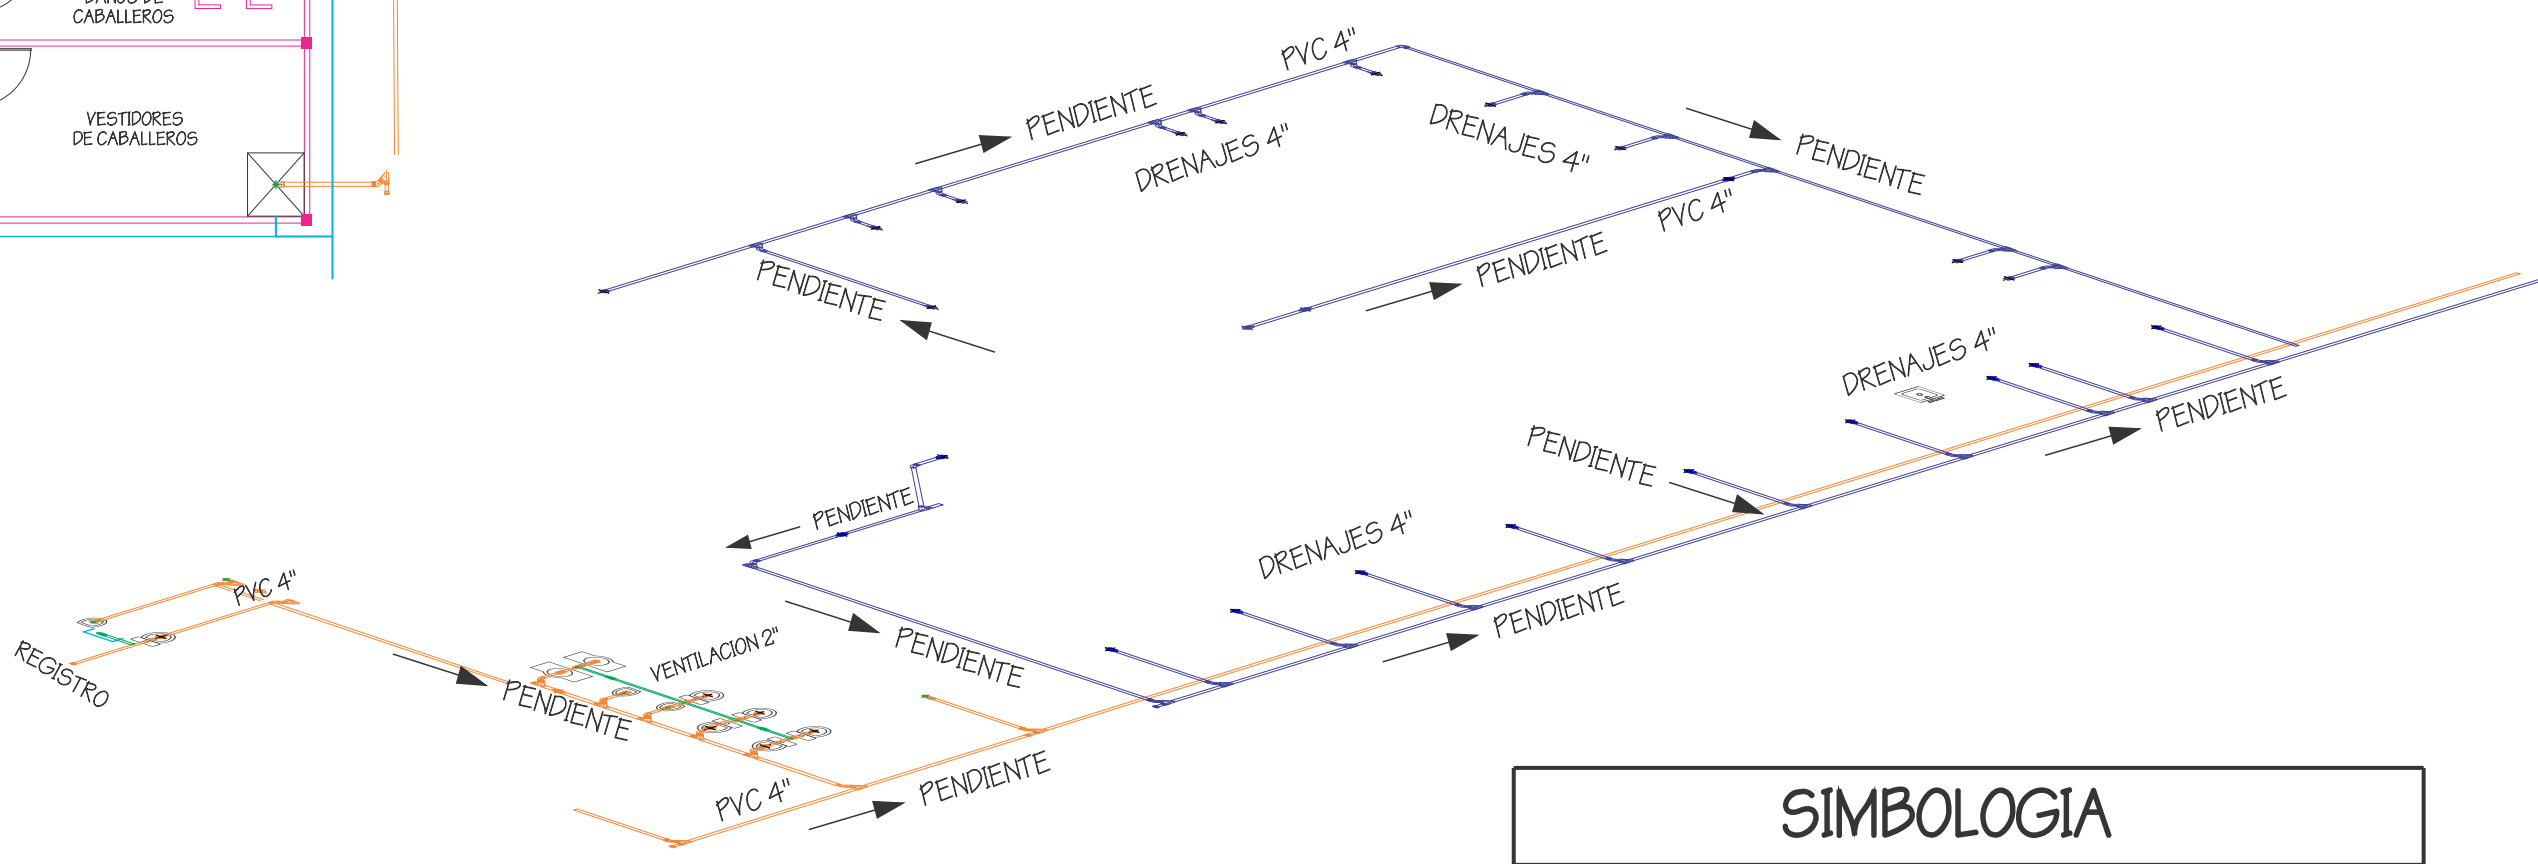

SIMBOLOGIA	
PLANTA / ISOMETRICO	DESCRIPCION DE PIEZA
	TEE EN POSICION HORIZONTAL
	TEE EN POSICION HORIZONTAL
	TEE EN POSICION HORIZONTAL
	CODO DE 90° POSICION HORIZONTAL
	CODO DE 90° POSICION HORIZONTAL
	CODO DE 90° POSICION HORIZONTAL
	CODO DE 90° POSICION HORIZONTAL
	CODO DE 90° HACIA ABAJO
	LLAVE PARA LAVABO
	ASPERSORES
	TUBERIA PVC DE 1/2"
	TUBERIA PVC DE 1/2"
	TUBERIA PVC DE 1/2"
	TUBERIA PVC DE 3/4"

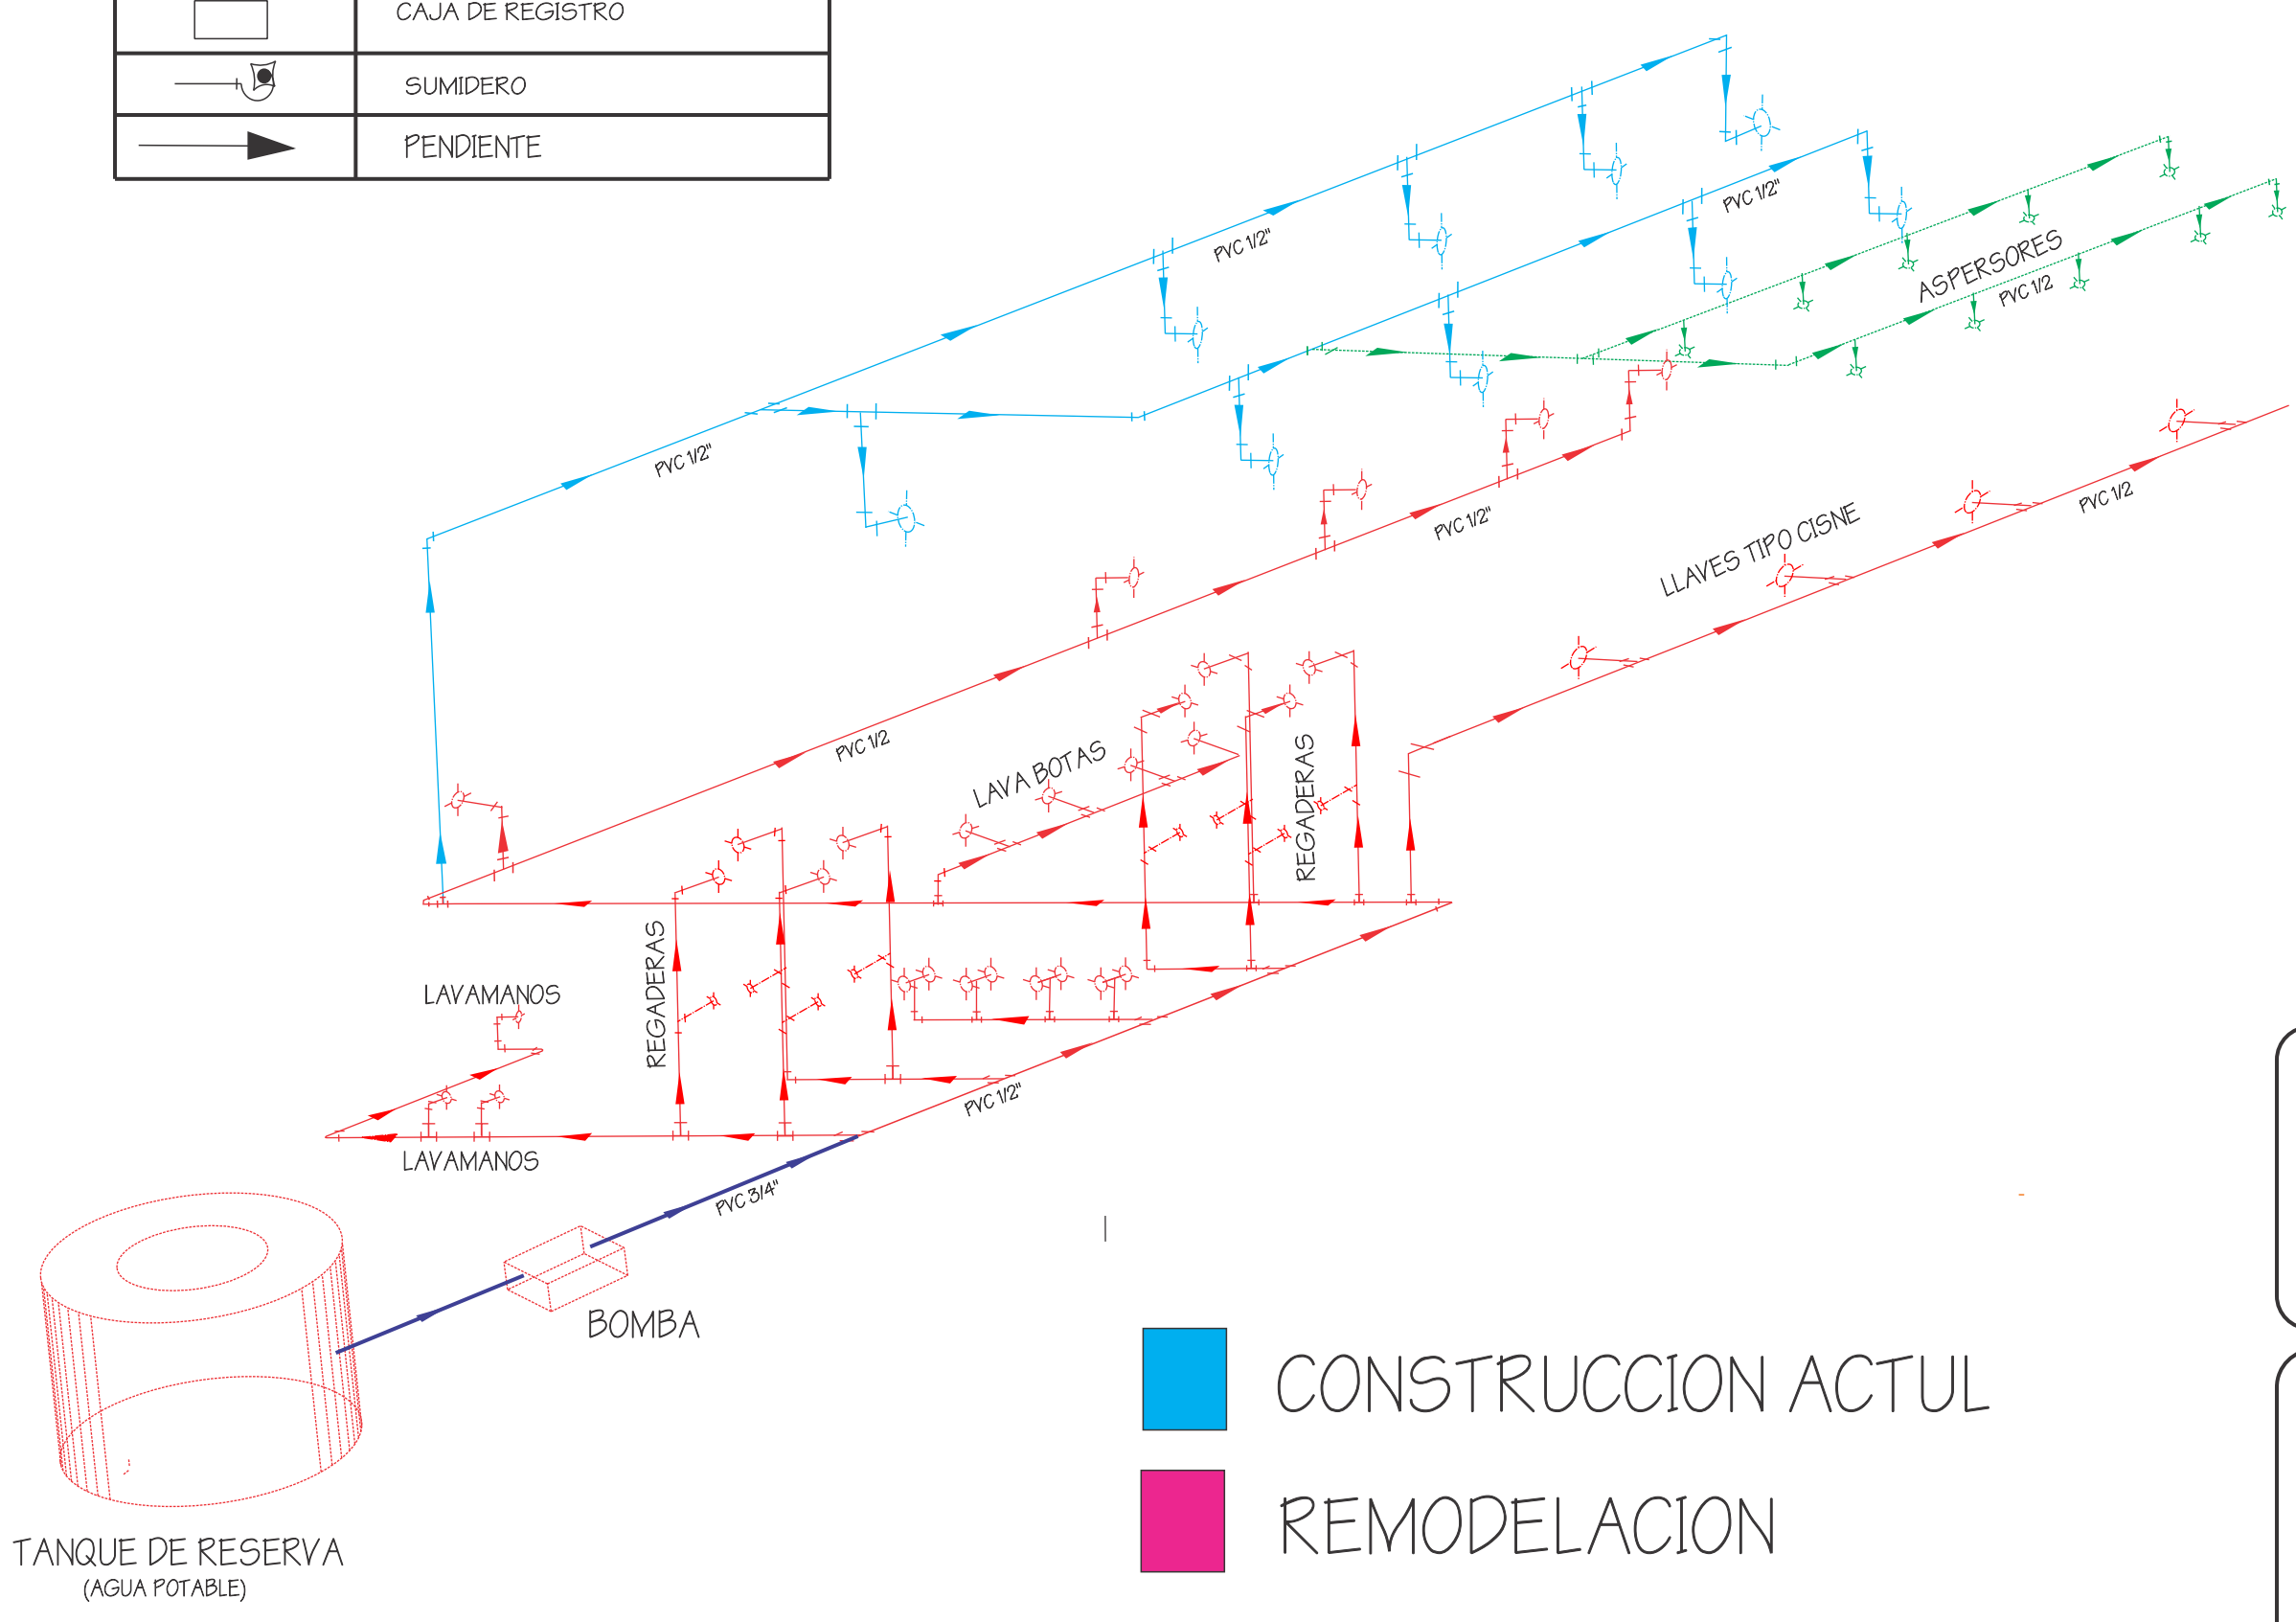

■ CONSTRUCCION ACTUL
■ REMODELACION

OBRA: Proyecto PLANTA PROCESADORA
PLANO: IMEXIN, S.A. IMPORT & EXPORT
Planta PLOMERIA

CLAVE
ARQ-01

ESC. INDICADAS

REVISASDO _____ APROBO _____

APROBO _____

LUGAR

FECHA

No DE PLANO