



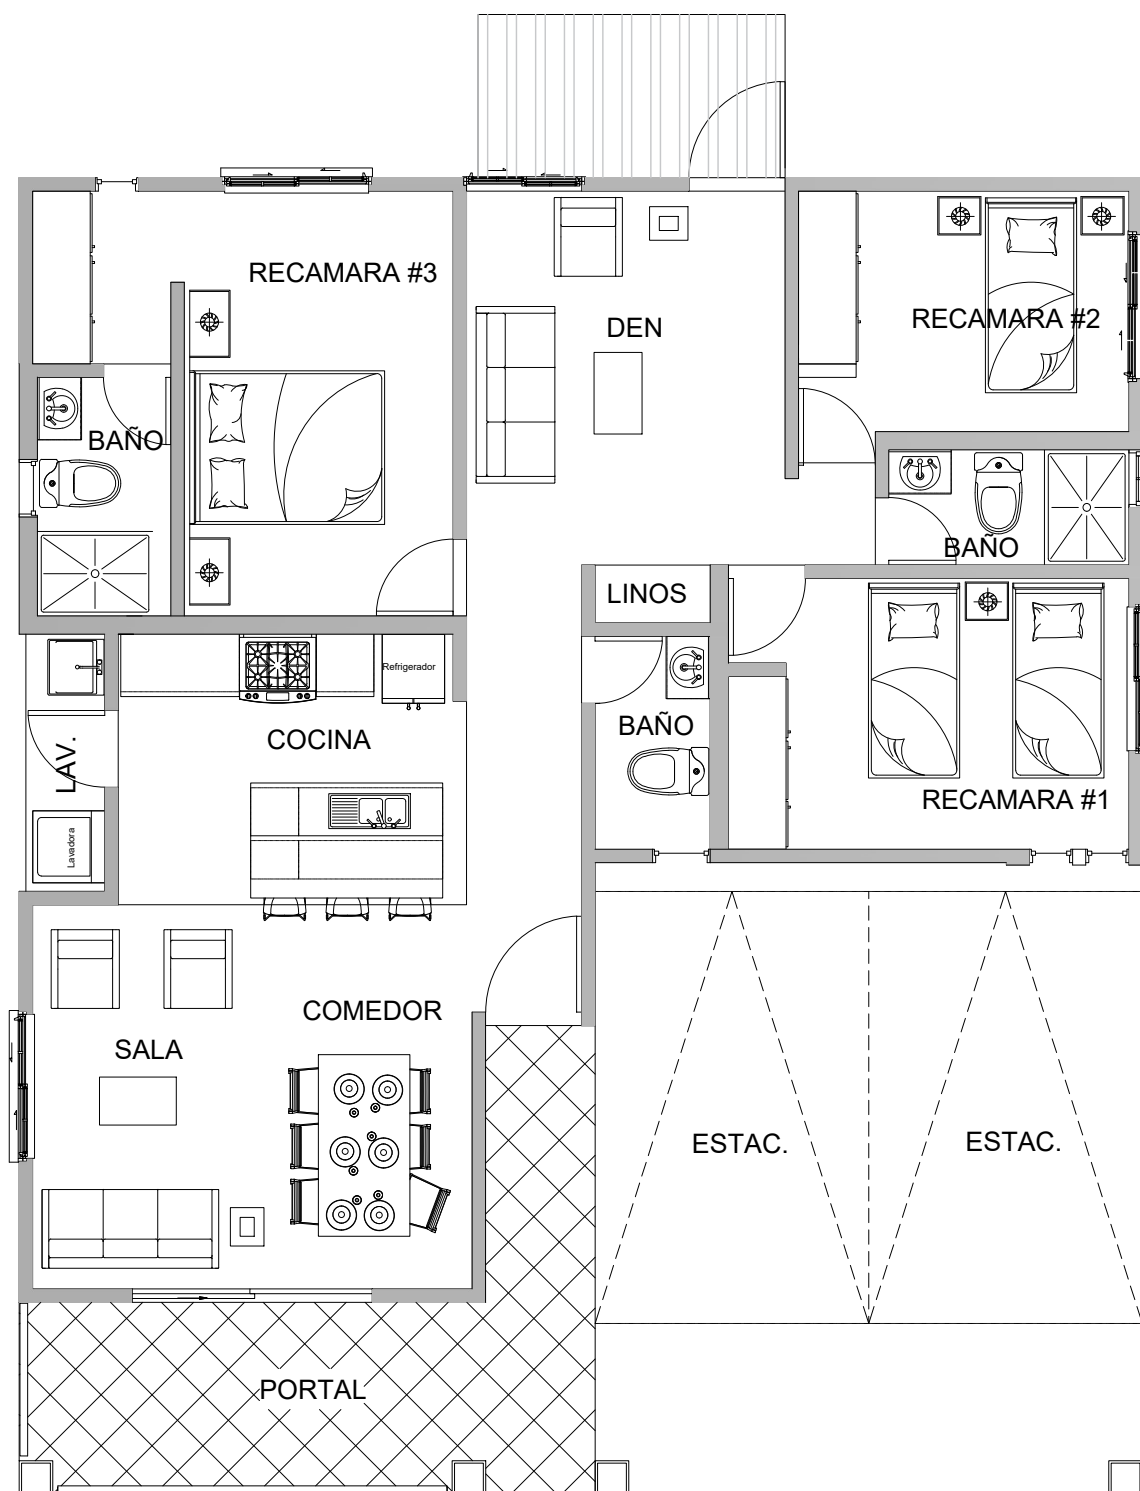

MODELO FLORENCIA

AREA TECHADA CERRADA: 105.32 MTS²
 AREA TECHADA ABIERTA: 22.93 MTS²
 AREA DE ESTACIONAMIENTO: 37.47 MTS²

PLANTA ARQUITECTONICA **(CASA MODELO - FLORENCIA)**

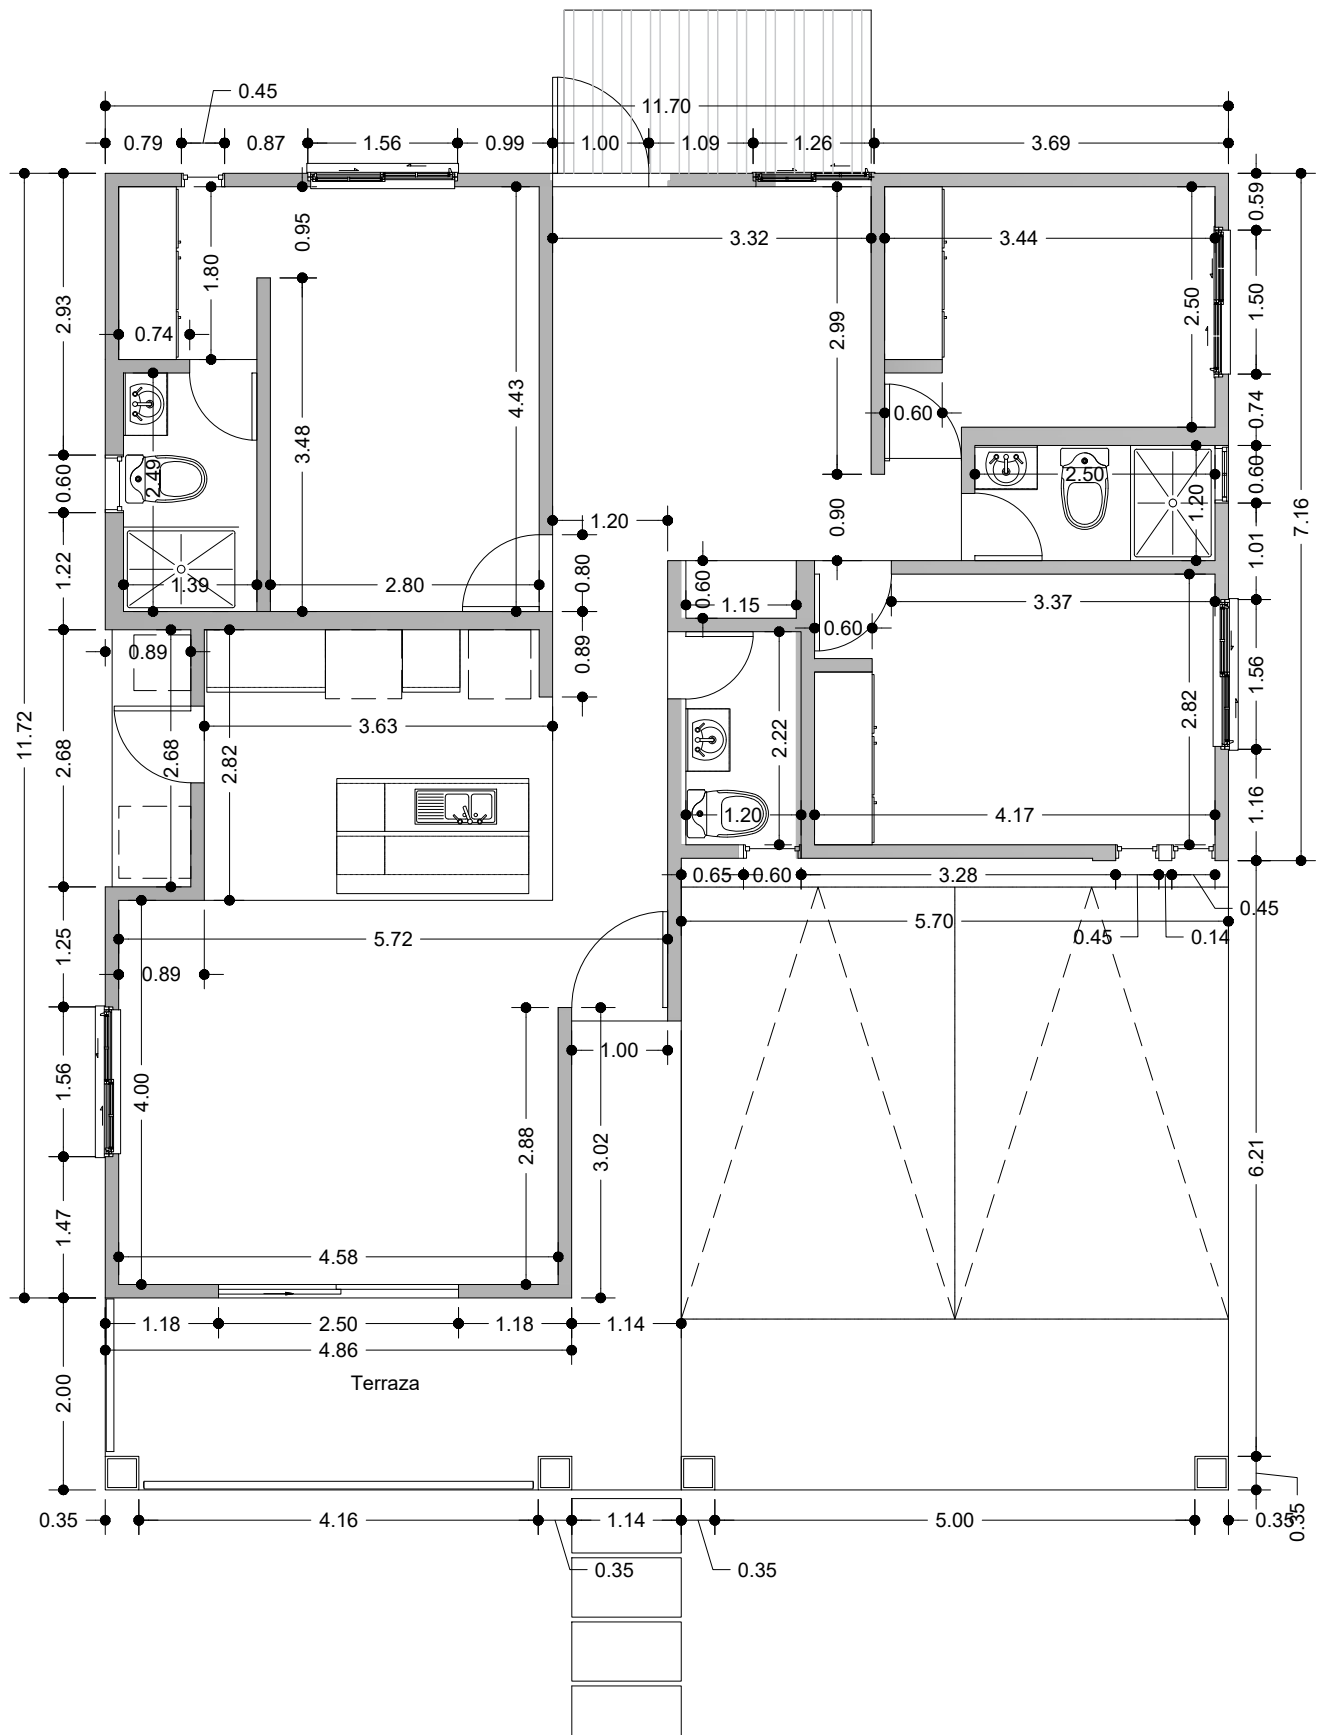

PLANTA ARQUITECTONICA
(CASA MODELO - FLORENCIA)