




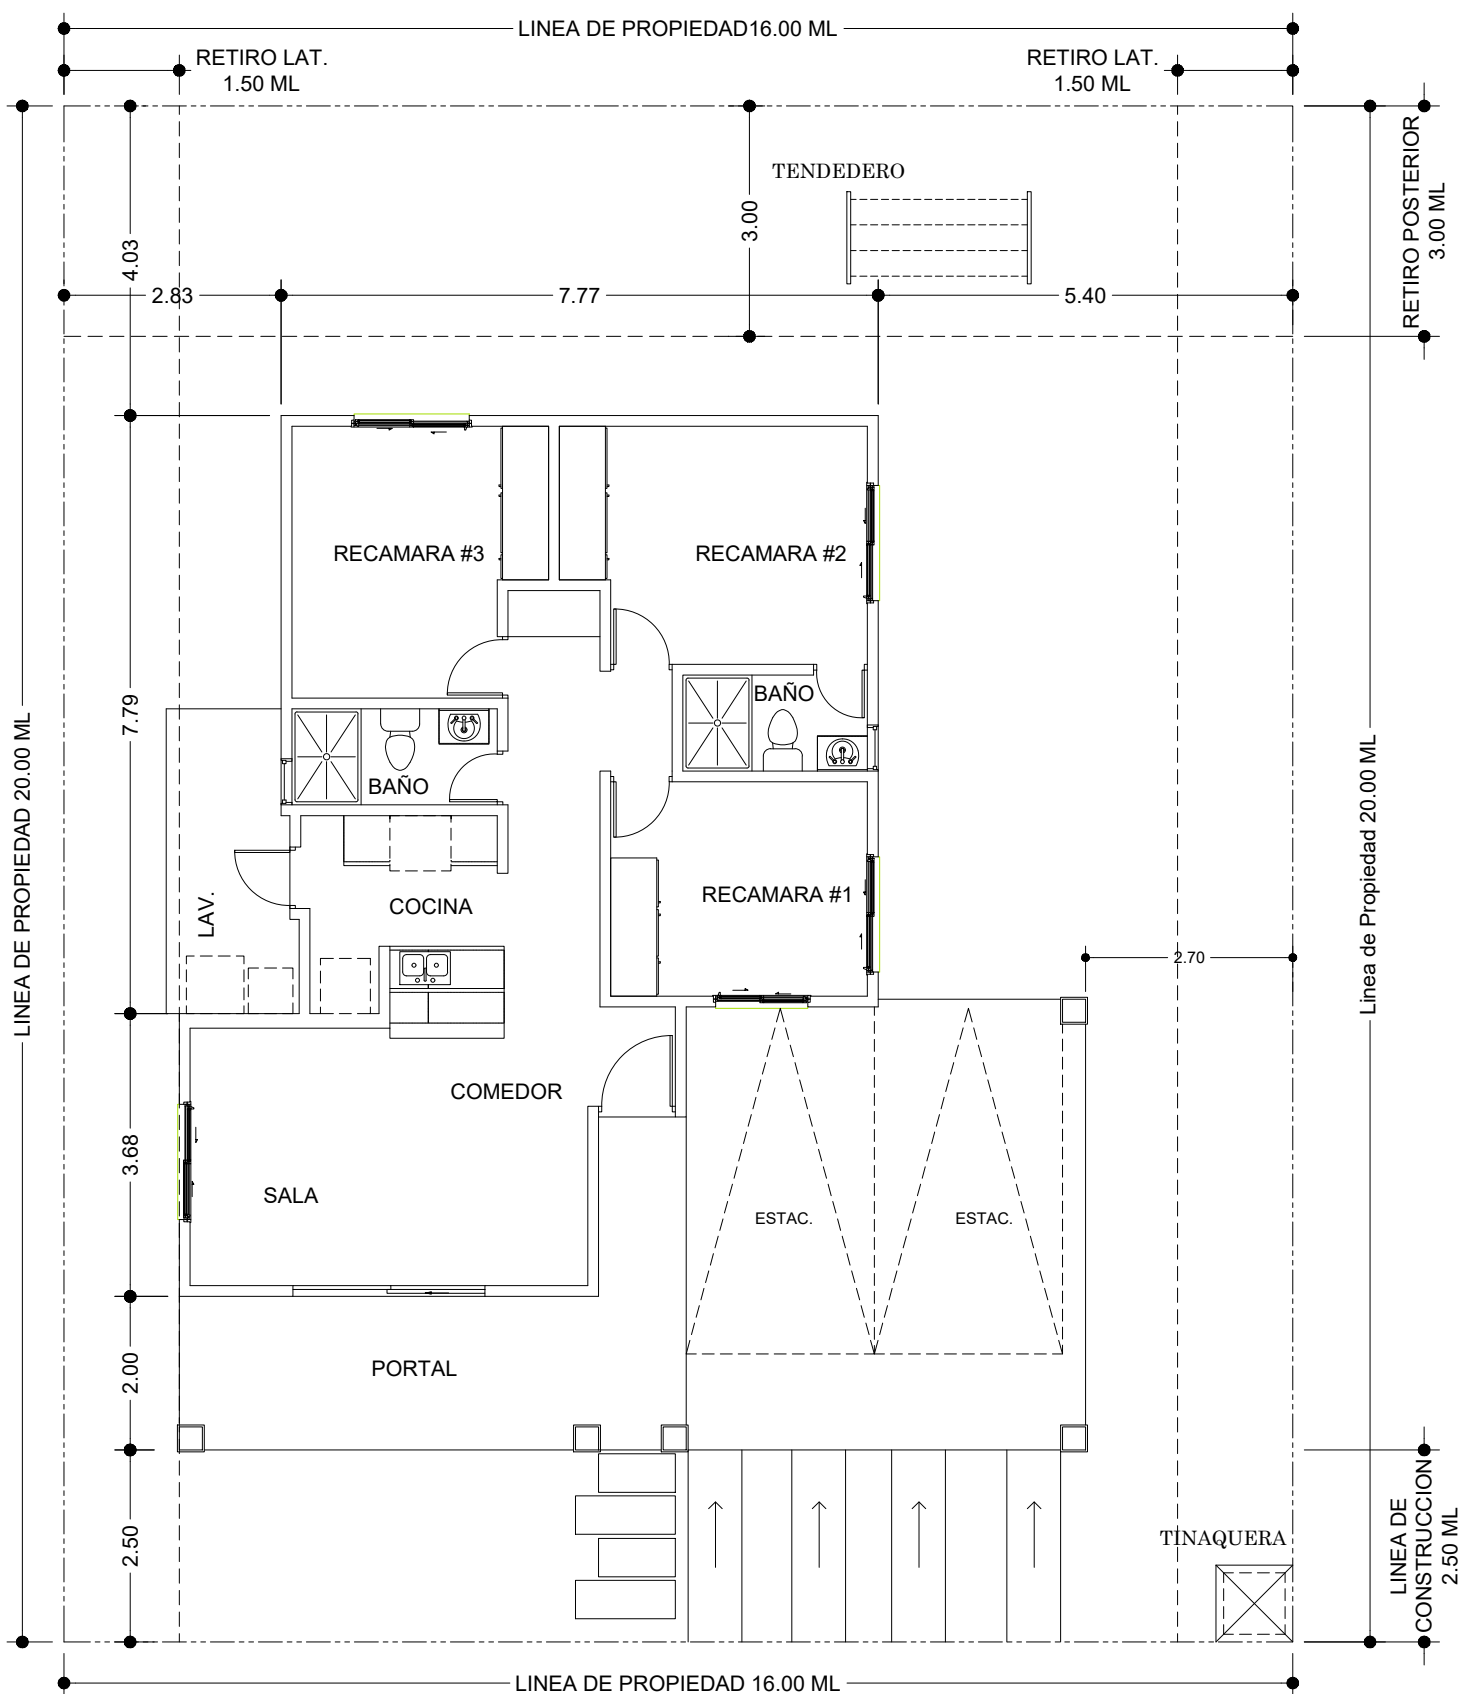


LOCALIZACION GENERAL
(CASA MODELO - NAPOLES)

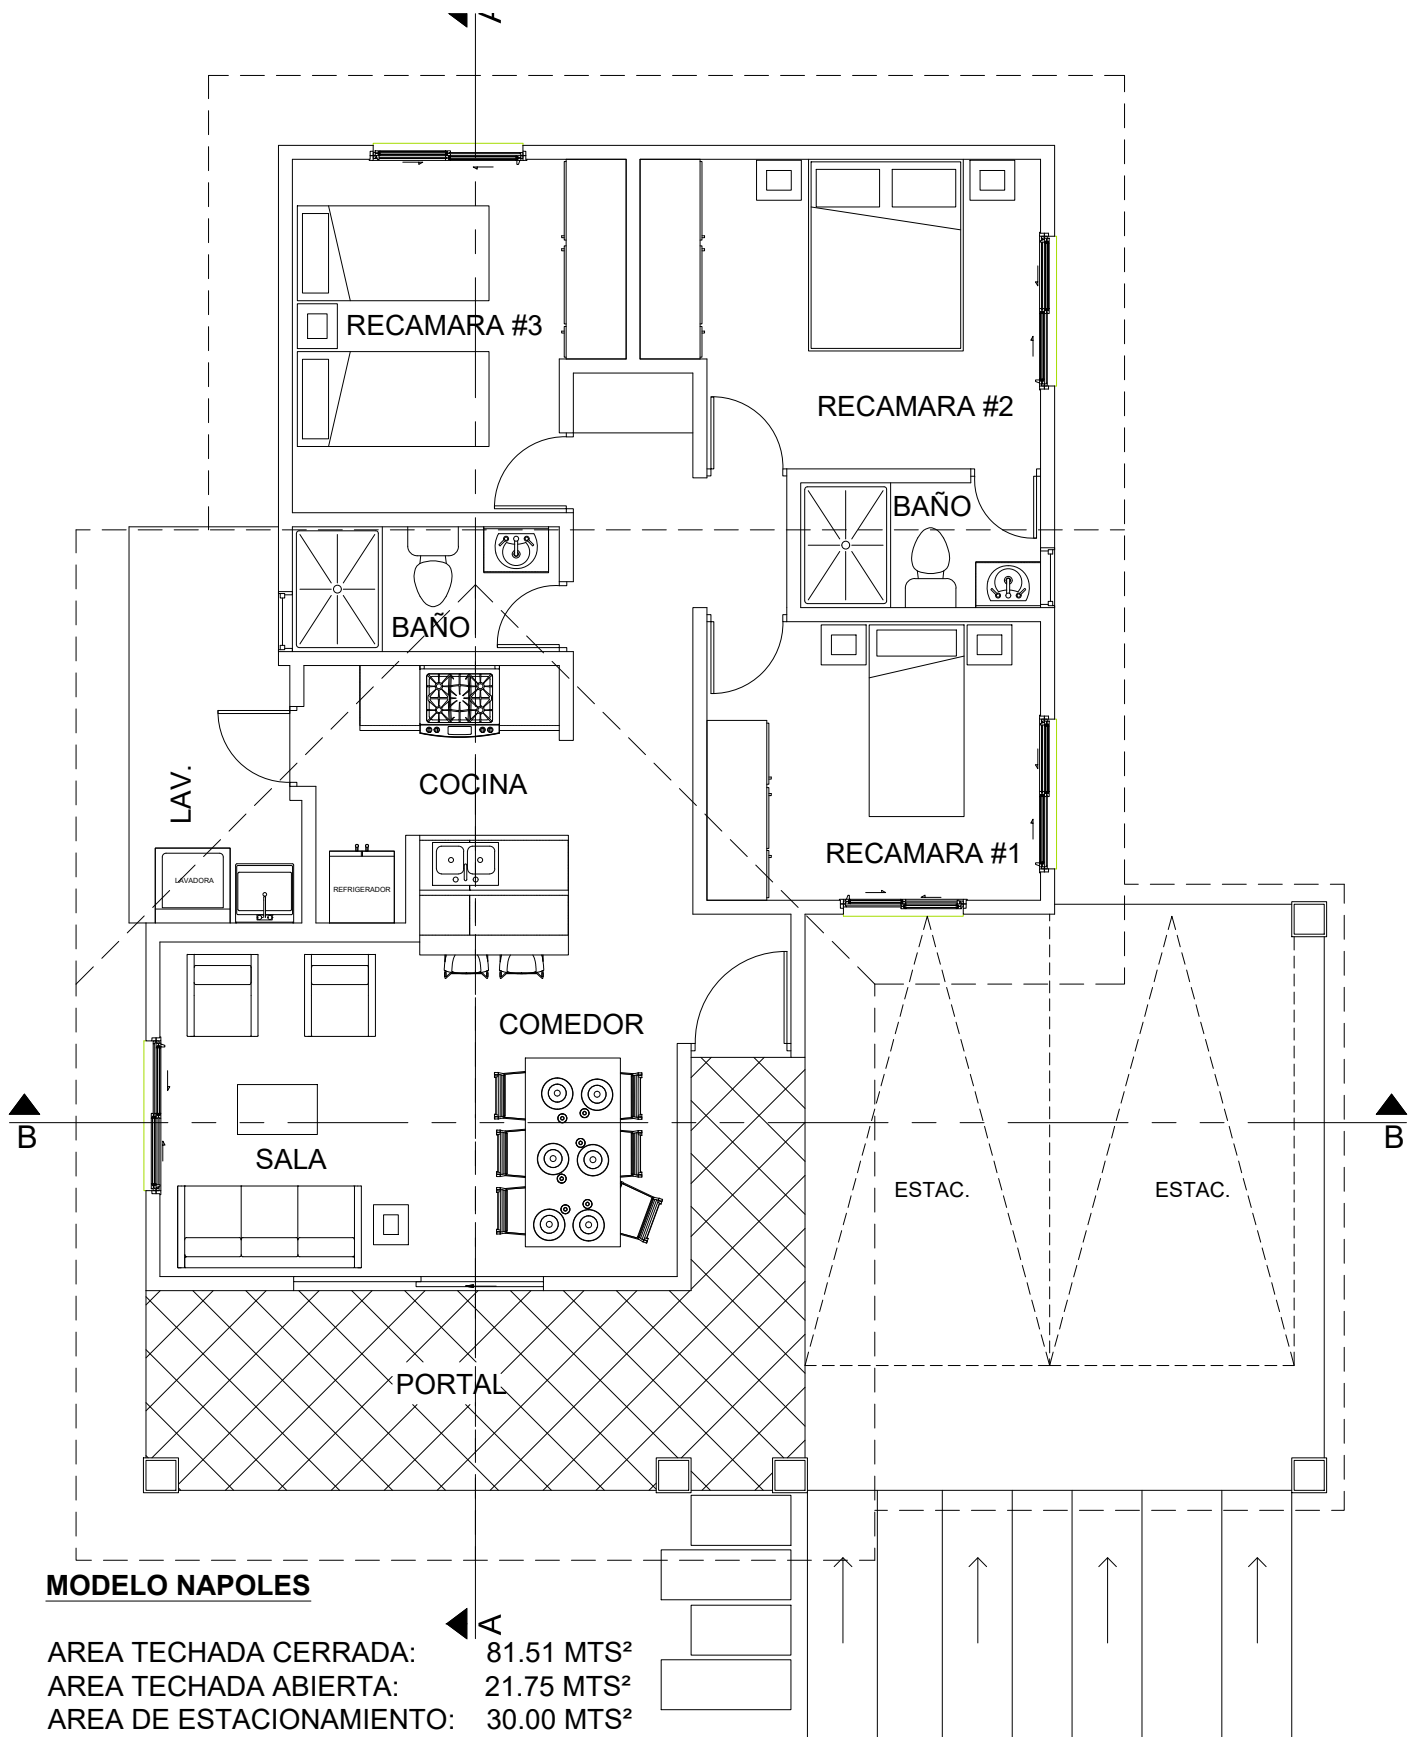

PLANTA ARQUITECTONICA AMOBLADA **(MODELO - NAPOLES)**

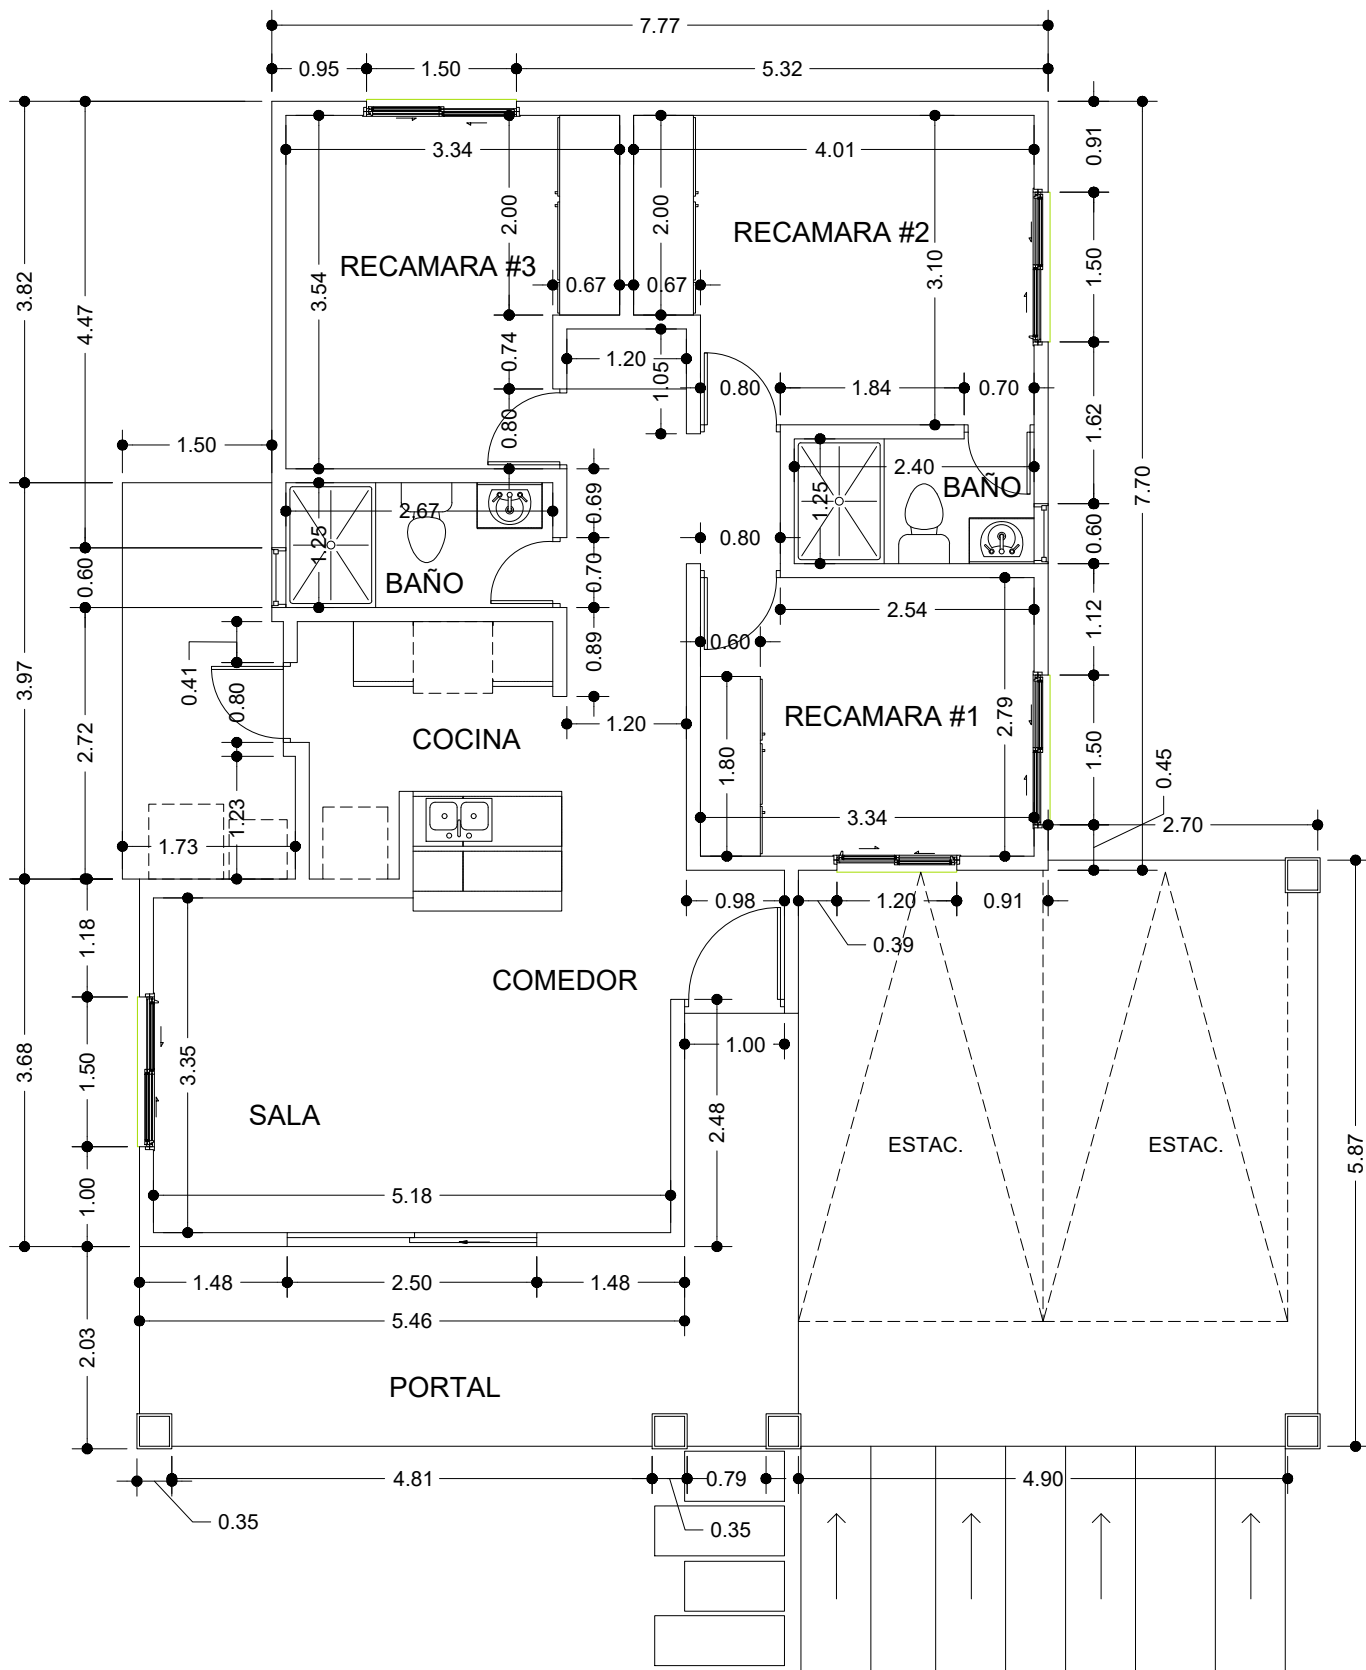


PLANTA ARQUITECTONICA ACOTADA
(MODELO:NAPOLES)

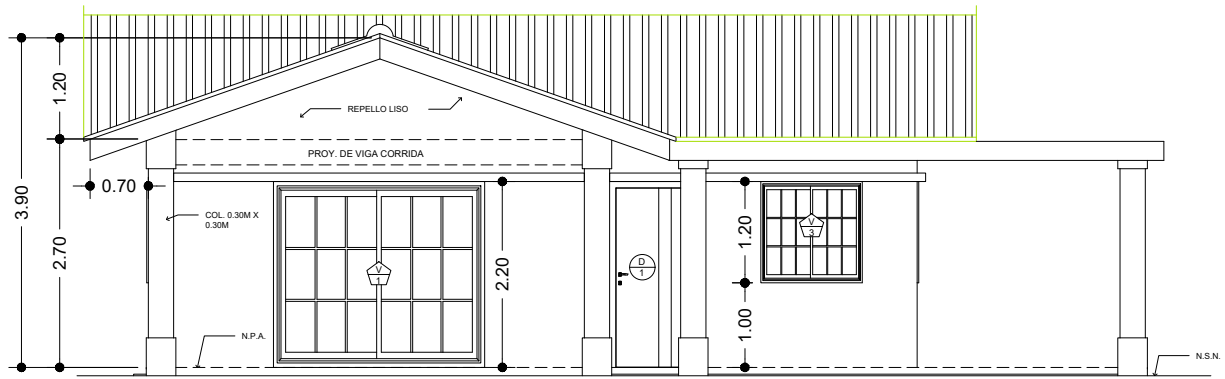


ELEVACION FRONTAL

ESCALA 1:50

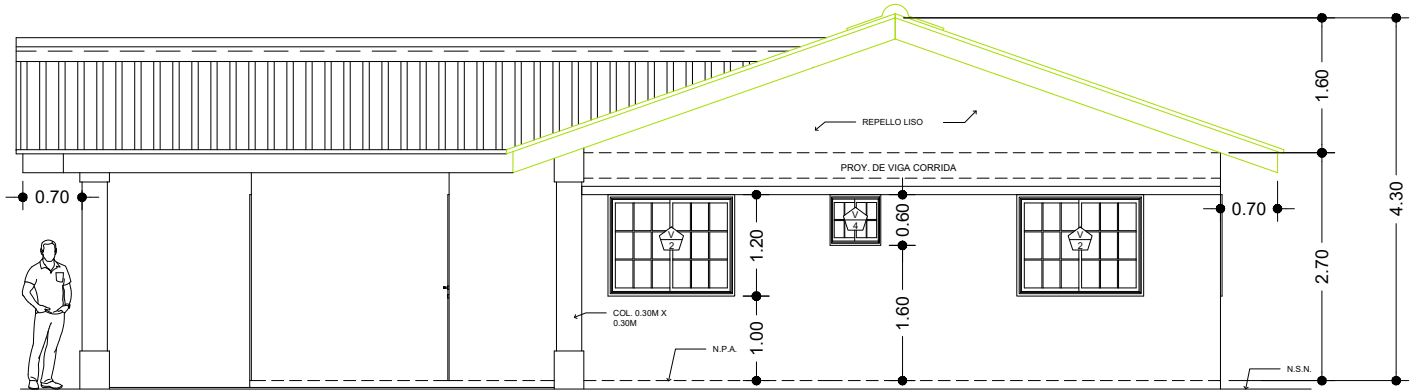


ELEVACION LATERAL DERECHA

ESCALA 1:50

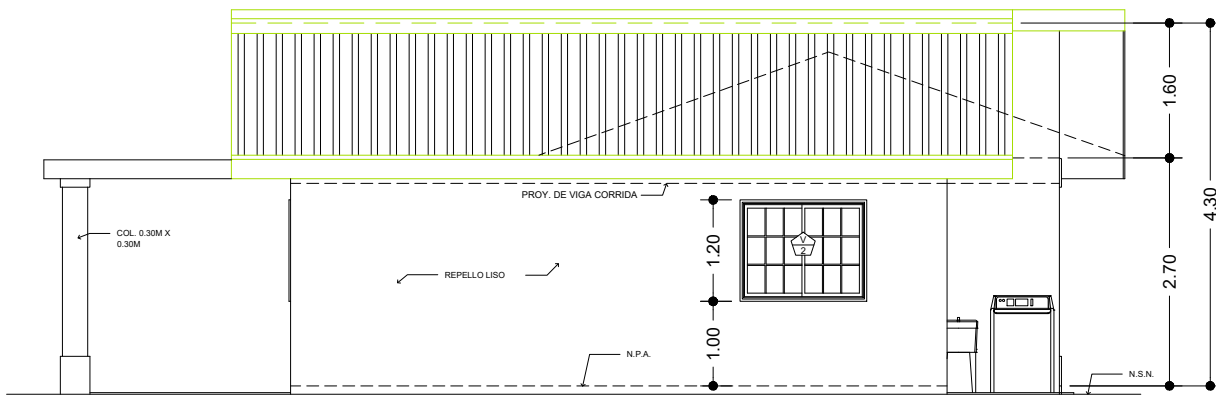


ELEVACION POSTERIOR

ESCALA 1:50

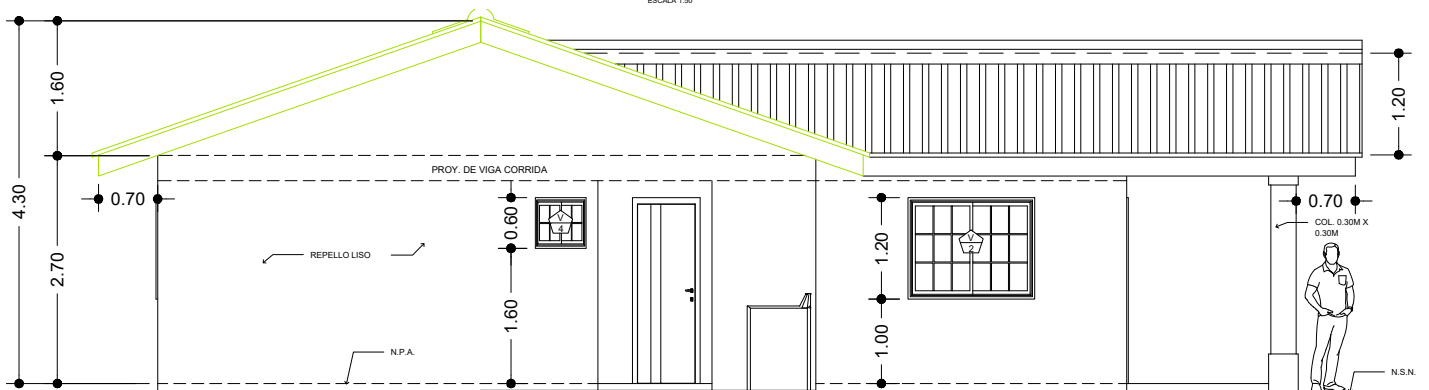


ELEVACION LATERAL IZQUIERDA

ESCALA 1:50

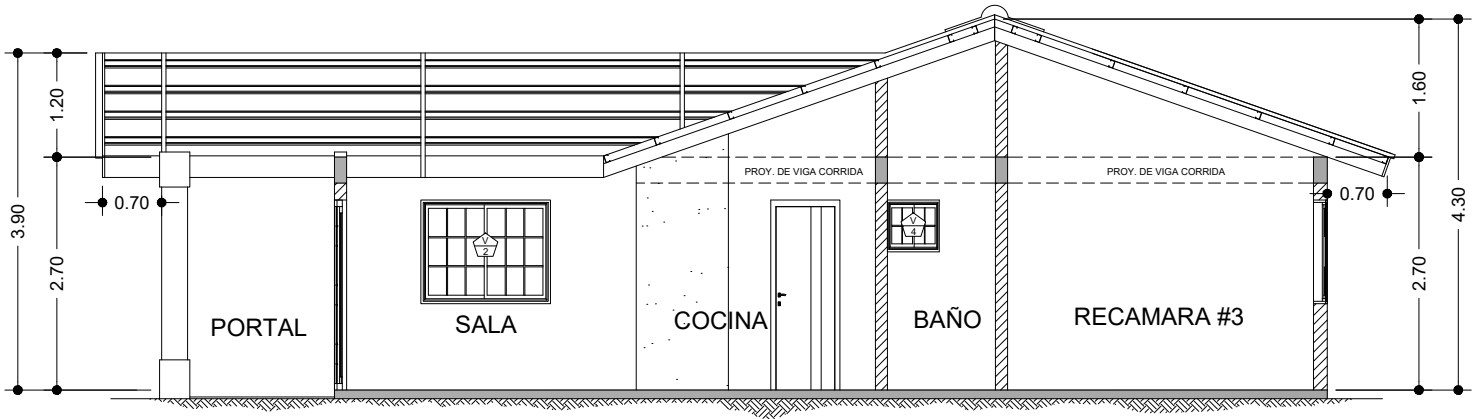

CORTE TRANSVERSAL A - A

ESCALA 1:50

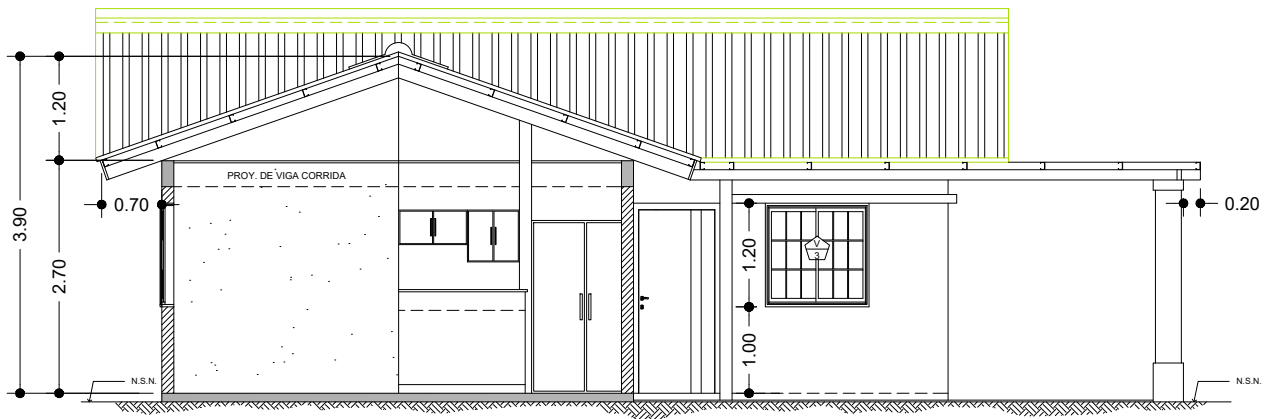

CORTE TRANSVERSAL B - B

ESCALA 1:50

