


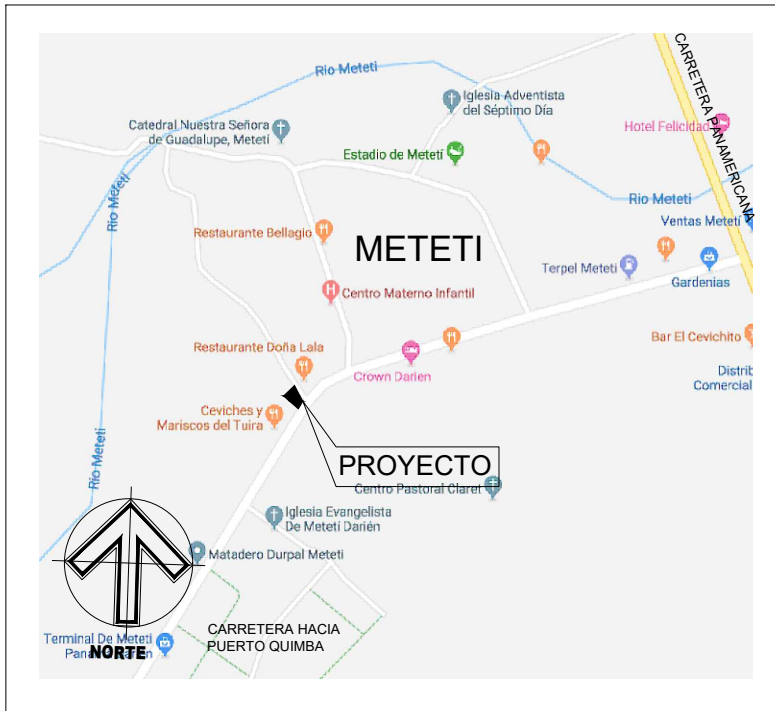

LOCALIZACIÓN REGIONAL

REGIONAL ESCALA 1:5,000

DESGLOSE DE AREAS

AREA CERRADA @ CONSTRUIR	778.85 m ²
AREA ABIERTA TECHADA @ CONST.	70.58 m ²
TOTAL A CONSTRUIR:	849.43 m ²

PROYECTO LOCALES COMERCIALES Y APARTAMENTOS

Ubicada en la Carretera Puerto Quimba,
Corregimiento de Metetí, Distrito de Pinogana,
Provincia de Darién, República de Panamá.

PROPIEDAD DE: CHEGYE LIU Y HUIRU LIU

FOLIO REAL: 30262841
COD. UBICACIÓN: 5109
ÁREA DE LOTE: 639.51 m²

COSTO DE LA OBRA: B/.

C.I.P. E-8-86475 CHEGYE LIU

C.I.P. E-8-92554 HUIRU LIU

NOTAS AUTORIDAD DE TRANSITO TERRESTRE ATTT Y EL MINISTERIO DE OBRAS PUBLICAS MOP

- EL DISEÑO INTERNO ES RESPONSABILIDAD DEL DISEÑADOR
- EL PROMOTOR CORRERÁ CON LOS COSTOS DE MATERIAL, CONFECCIÓN E INSTALACIÓN DE TODA LA SEÑALIZACIÓN PROPUESTA EN PLANO.

- SE MANTENDRÁ LA CONTINUIDAD DE LAS ACERAS, ATRAVÉS DE RAMPAS, CUMPLIENDO CON LA LEY DE EQUIPACIÓN DE OPORTUNIDADES PARA LAS PERSONAS CON DISCAPACIDAD.


- PARA LA SEÑALIZACIÓN VERTICAL, HORIZONTAL Y PREVENTIVA DE OBRA, NOS ACOGEREMOS A LAS NORMAS CON QUE CUENTA LA ATTT PARA TALES EFECTOS.

- LA RECOLECCIÓN DE BASURA SE HARÁ DENTRO DE LA LÍNEA DE PROPIEDAD.

- TODA MANIOBRA DE CARGA Y DESCARGA, SE HARÁ DENTRO DE LA LÍNEA DE PROPIEDAD


- LA CARGA Y DESCARGA SE REALIZARÁ EN VEHÍCULOS TIPO panel de 5.00m.

- LOS ESPACIOS DESTINADOS A ESTACIONAMIENTOS DENTRO DE LA LÍNEA DE PROPIEDAD SE HAN HECHO SEGÚN LOS REQUERIMIENTOS Y ESPECIFICACIONES DEL MINISTERIO DE OBRAS PÚBLICAS (M.O.P.)

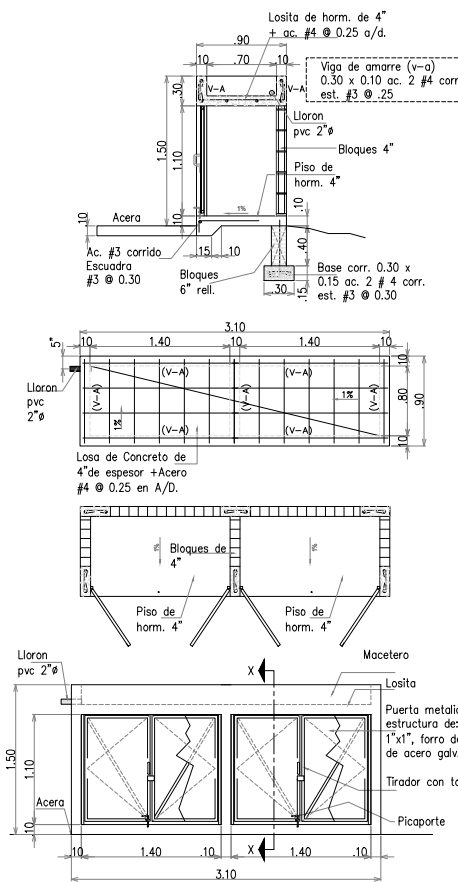


DETALLES TINAQUERA

Planta, elev. y sección de la tinaquera
Esc. 1: 33 1/3

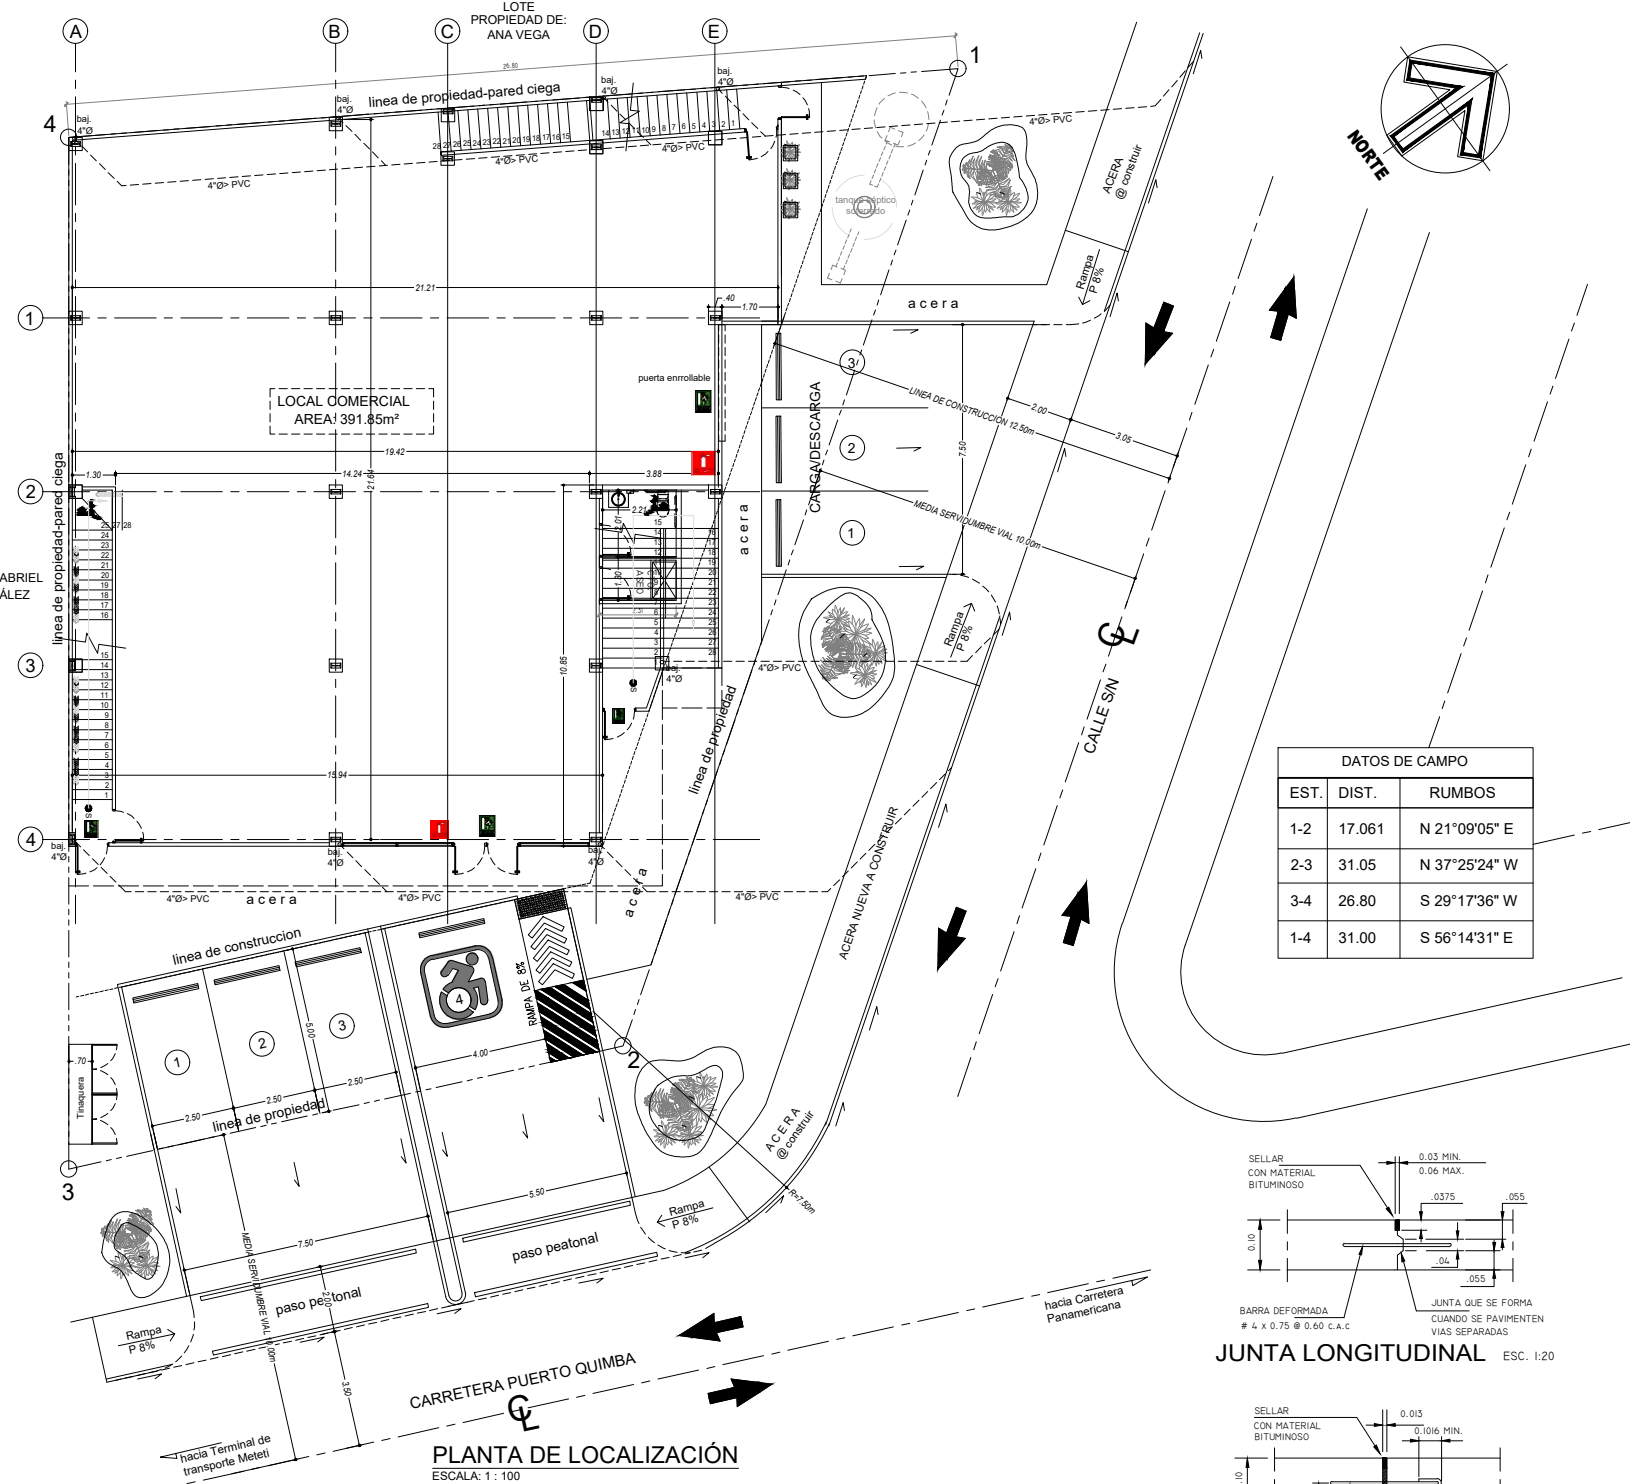


PLANTA DE LOCALIZACIÓN

ESCALA: 1:100

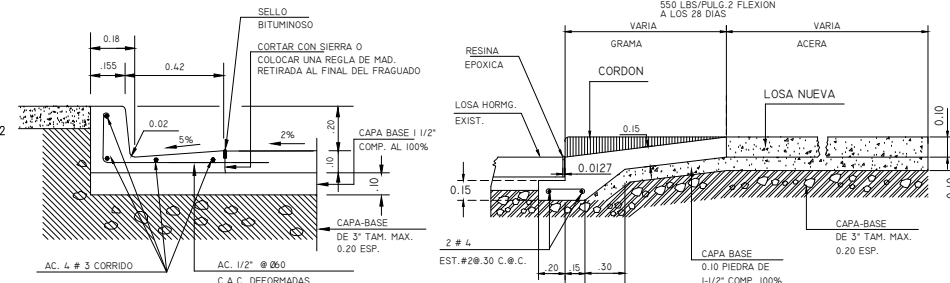


DET. DE CORDON CUNETA

ESC. 1:20

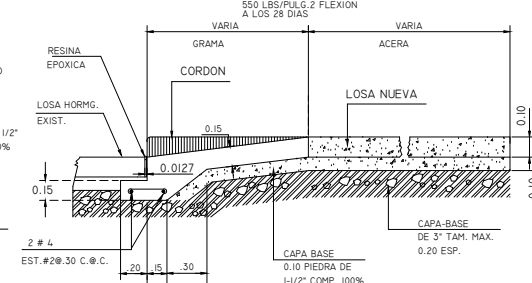

EMPALME DE LOSA

ESC. 1:20

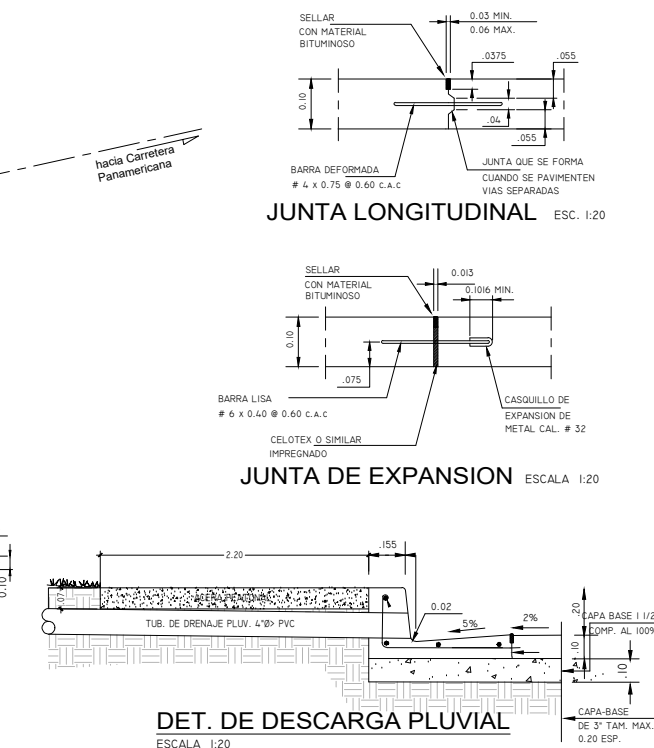

DET. DE DESCARGA PLUVIAL

ESCALA 1:20

EST.	DIST.	RUMBOS
1-2	17.061	N 21°09'05" E
2-3	31.05	N 37°25'24" W
3-4	26.80	S 29°17'36" W
1-4	31.00	S 56°14'31" E

JUNTA LONGITUDINAL

ESC. 1:20

JUNTA DE EXPANSION

ESCALA 1:20

FIRMA Y SELLO DEL ING. MUNICIPAL

PROYECTO

LOCAL COMERCIAL, DEPÓSITO
Y APARTAMENTOS
Ubicada en la Carretera Puerto Quimba,
Corregimiento de Metetí, Distrito de Pinogana,
Provincia de Darién, República de Panamá.

PROPIEDAD DE: CHEGYE LIU Y HUIRU LIU

FIRMA

CÉDULA

ARQUITECTO

Arq. Erick Zapata

DISEÑO

Arq. Erick Zapata

DIBUJO

L. Barria

REVISIÓN

Arq. Erick Zapata

CONTENIDO

ARQUITECTURA

HOJA

ARQ-01

HOJA 1 DE