



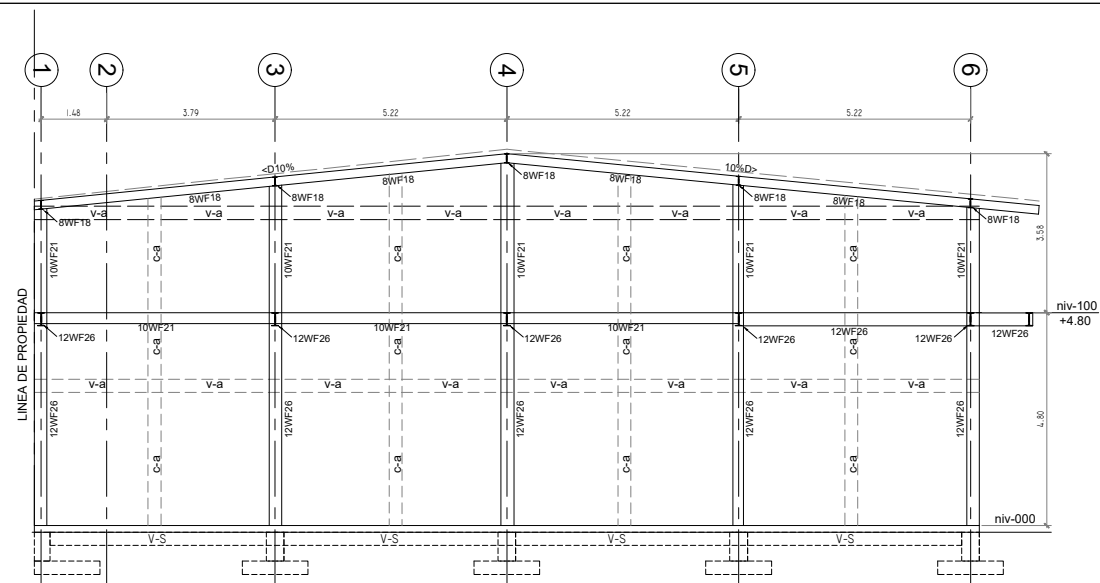


MARCO ESTRUCTURAL EJE:A

ESCALA: 1 : 100

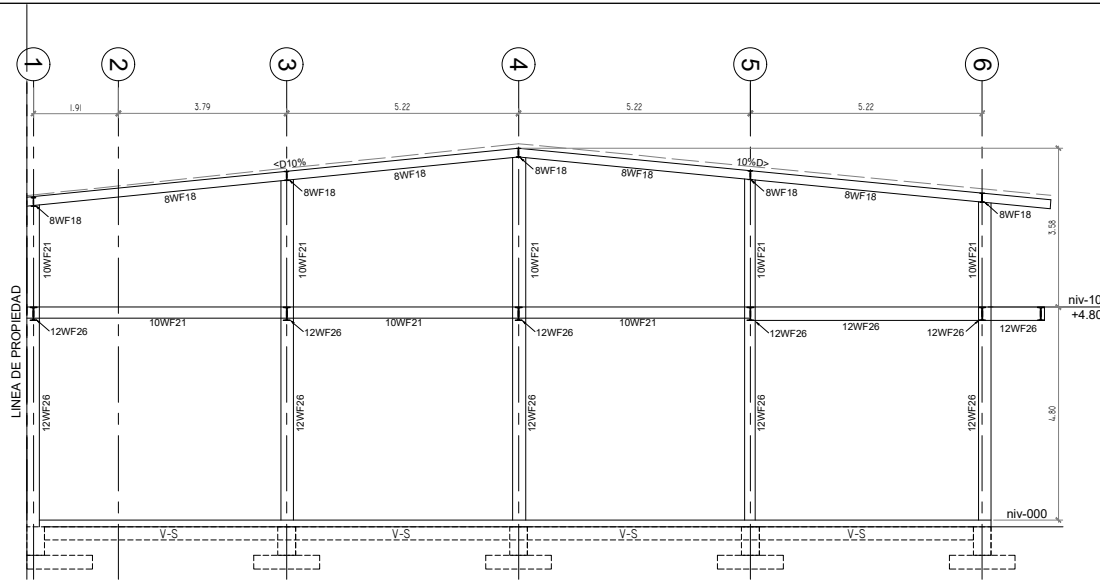


MARCO ESTRUCTURAL EJE:B

ESCALA: 1 : 100

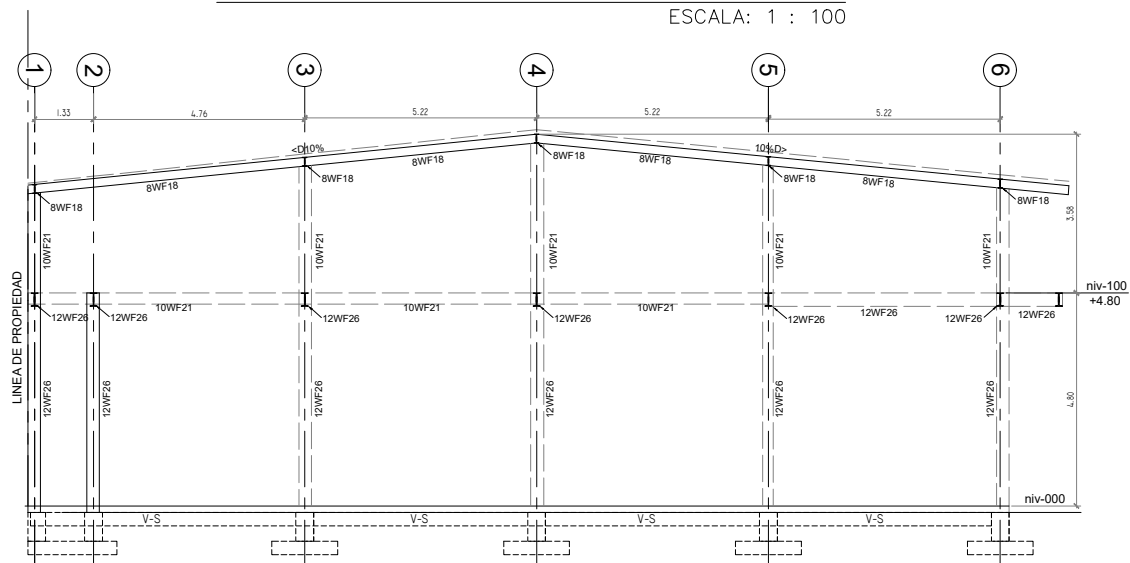


MARCO ESTRUCTURAL EJE:C

ESCALA: 1 : 100

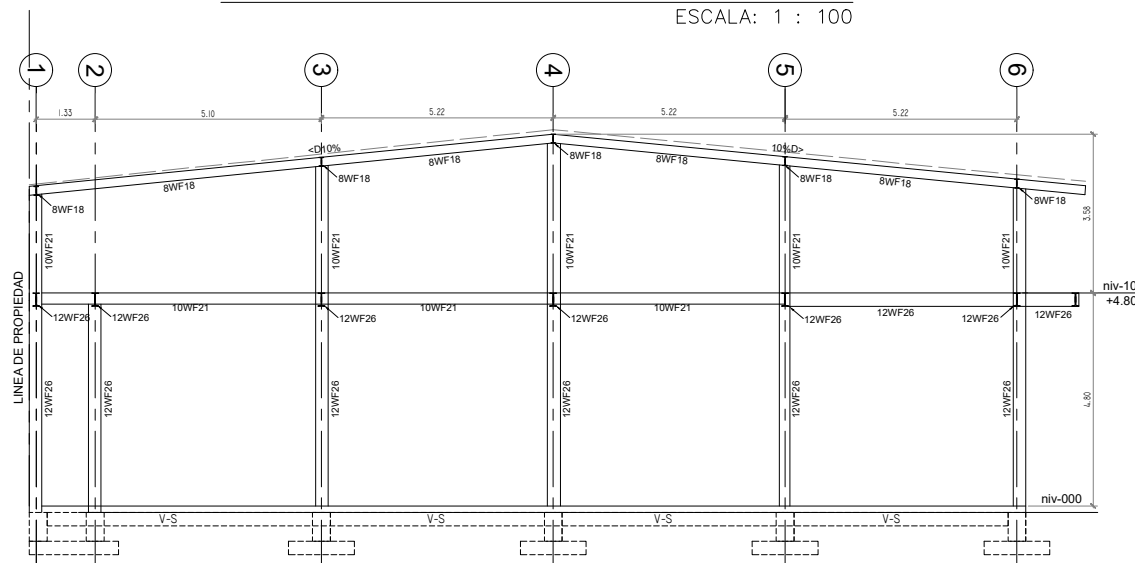

MARCO ESTRUCTURAL EJE:D

ESCALA: 1 : 100

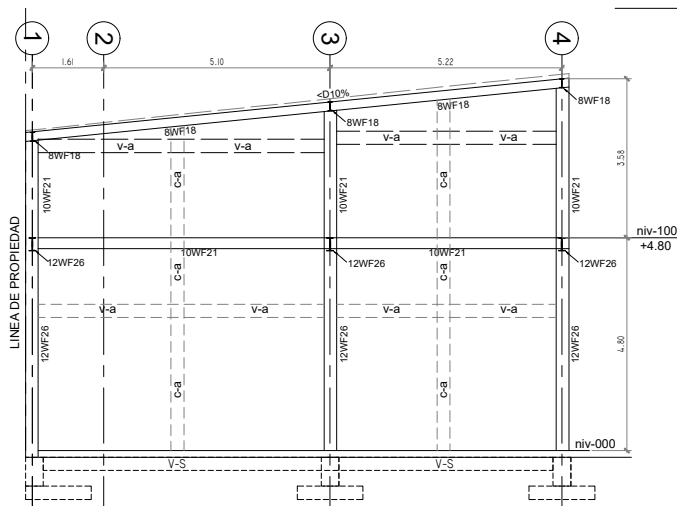

MARCO ESTRUCTURAL EJE:E

ESCALA: 1 : 100

EXP. 1029



DISEÑOS, PLANOS,
AVALUOS, INSPECCIONES,
CONSTRUCCIONES, PERITAJES, DISEÑOS
INTERIORES, ADMINISTRACION DE
PROYECTOS

ERICK ZAPATA



URB. ALTOS DEL DORADO, Tel: (507)
6090-6532, CALLE 15, CASA #27, APDO:
P.O.BOX 5390, EL DORADO, PANAMA

FIRMA Y SELLO DEL ING. MUNICIPAL

PROYECTO

LOCALES COMERCIALES
Y APARTAMENTOS

Ubicada en la Carretera Puerto Quimba,
Corregimiento de Metetí, Distrito de Pinogana,
Provincia de Darién, República de Panamá.

PROPIEDAD DE: CHEGYE LIU Y HUIRU LIU

FIRMA

CÉDULA

ARQUITECTO

Erick Zapata

DISEÑO

Erick Zapata

DIBUJO

L. Barria

REVISIÓN

Erick Zapata

CONTENIDO

ESTRUCTURA

HOJA

EST-02

HOJA

6

DE

© 2018, Artecoss S.A.
Estos dibujos están protegidos por la Ley de Derecho
de Autor. Estos dibujos no deben ser reproducidos total o
parcialmente sin autorización escrita de Artecoss S.A.