




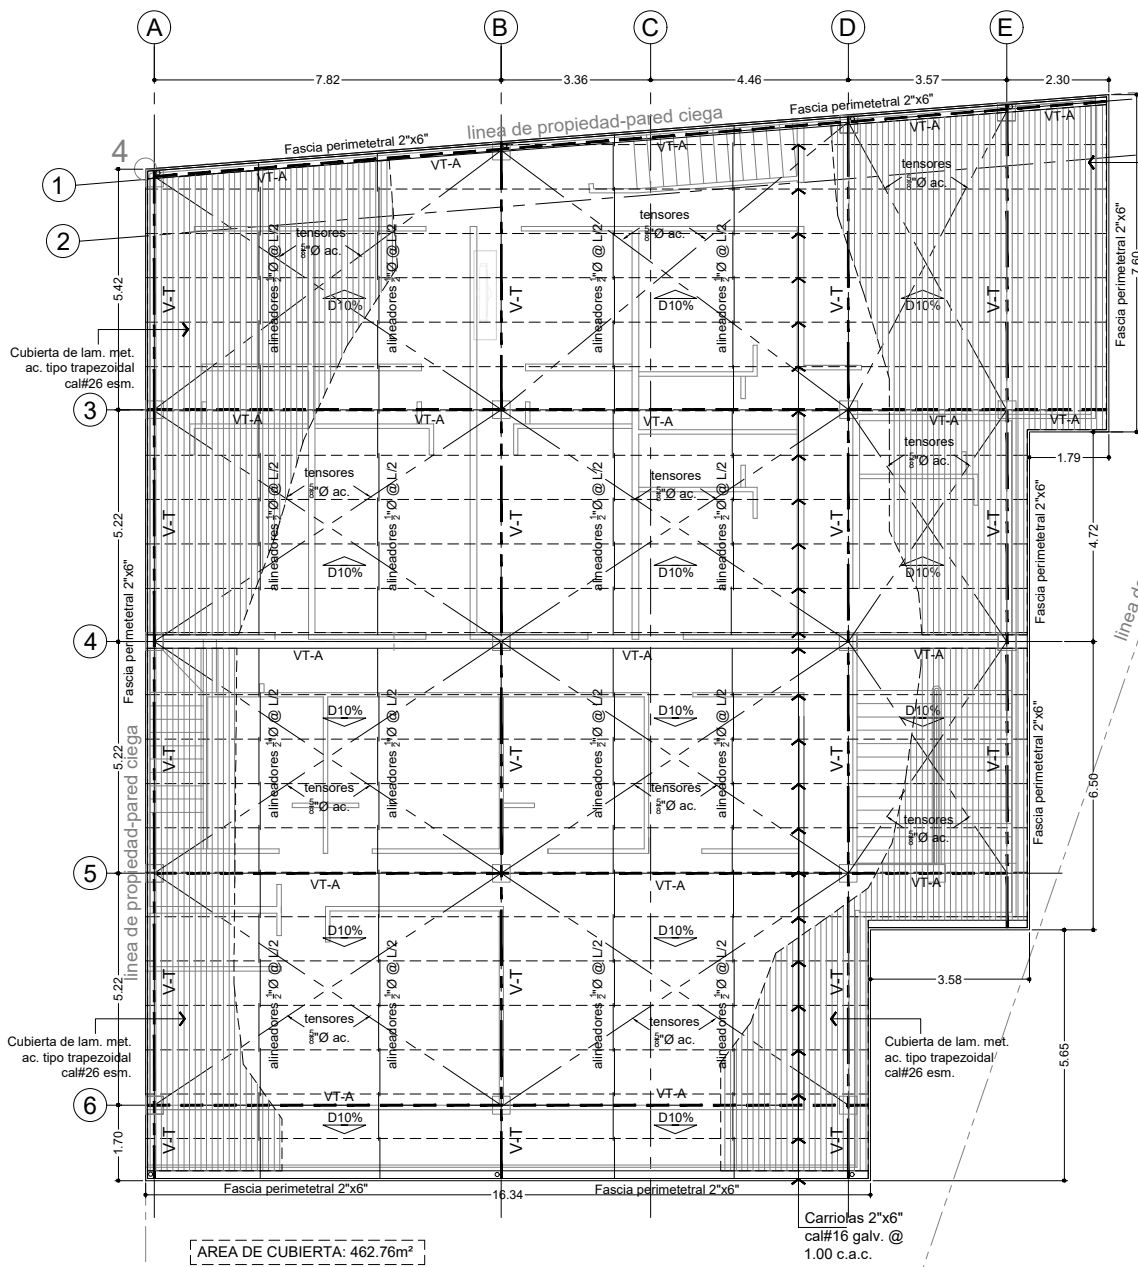


PLANTA DE TECHO
ESCALA: 1 : 75

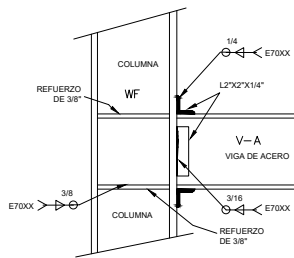


DETALLE DE VIGAS-COLUMNAS

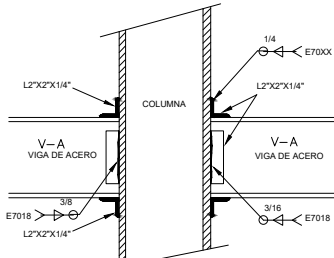


DETALLE DE VIGAS-COLUMNAS

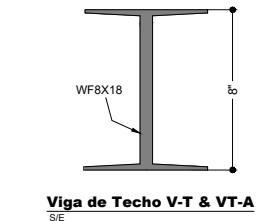


Viga de Techo V-T & V-T-A
S/E

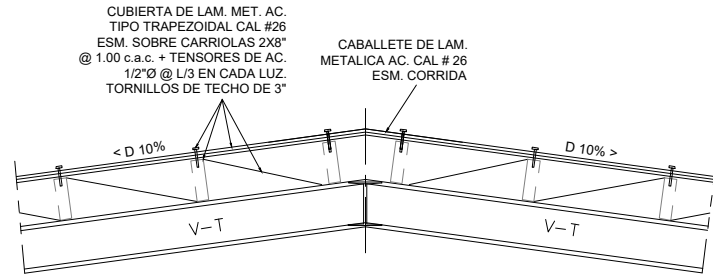


DETALLE DE TECHO
S/E

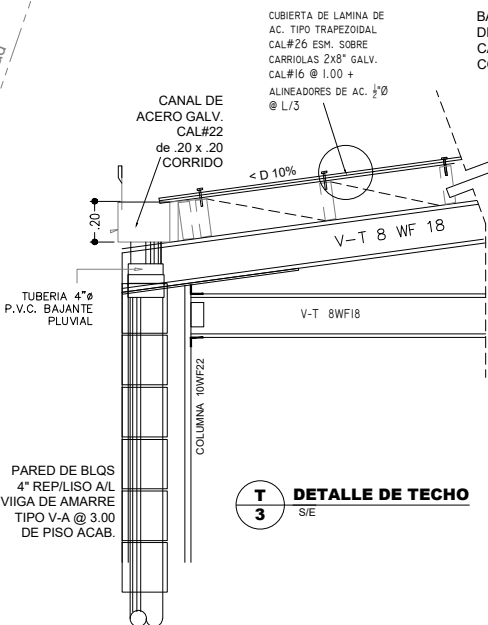


DETALLE DE TECHO
S/E

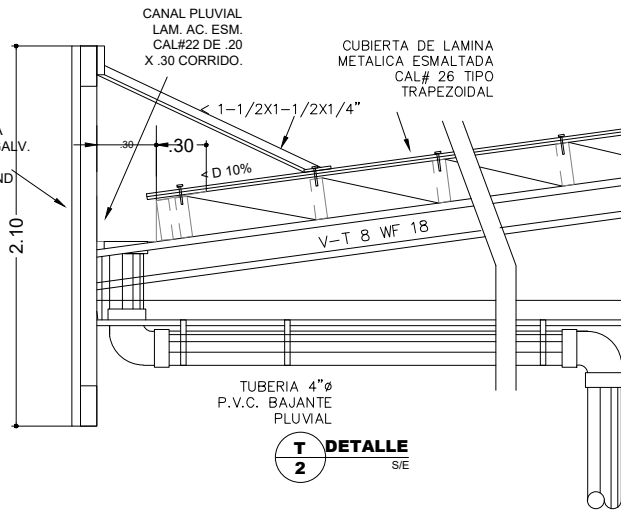

DETALLE
S/E

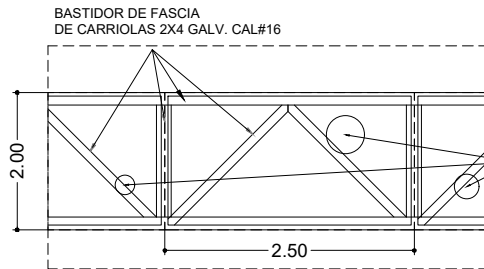

DETALLE DE FASCIA
vista frontal S/E

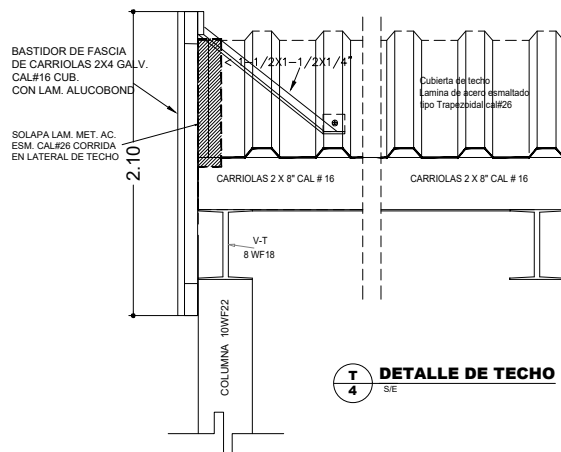

DETALLE DE TECHO
S/E

EXP. 1029

Artecoss
ARQUITECTURA • TECNOLOGIA • CONSULTORIA

DISEÑOS, PLANOS,
AVALUOS, INSPECCIONES,
CONSTRUCCIONES, PERITAJES, DISEÑOS
INTERIORES, ADMINISTRACION DE
PROYECTOS

ERICK ZAPATA
ARQUITECTO

URB. ALTOS DEL DORADO, Tel: (507)
6090-6532, CALLE 15, CASA #27, APDO:
P.O. BOX 5390, EL DORADO, PANAMA

FIRMA Y SELLO DEL ING. MUNICIPAL

PROYECTO
LOCALES COMERCIALES
Y APARTAMENTOS

Ubicada en la Carretera Puerto Quimba,
Corregimiento de Metetí, Distrito de Pinogana,
Provincia de Darién, República de Panamá.

PROPIEDAD DE: CHEGYE LIU Y HUIRU LIU

FIRMA

CÉDULA

ARQUITECTO
Erick Zapata

DISEÑO
Erick Zapata

DIBUJO
L. Barria

REVISIÓN
Erick Zapata

CONTENIDO
ESTRUCTURA

HOJA

EST-04

HOJA 8 DE

© 2016, Artecoss S.A.
Estos dibujos están protegidos por la Ley de Derecho
de Autor. Estos dibujos no deben ser reproducidos total o
parcialmente sin autorización escrita de Artecoss S.A.