



ERICK ZAPATA

URB. ALTOS DEL DORADO, Tel: (507)
6090-6532, CALLE 15, CASA #27, APDO:
P.O.BOX 5390, EL DORADO, PANAMÁ

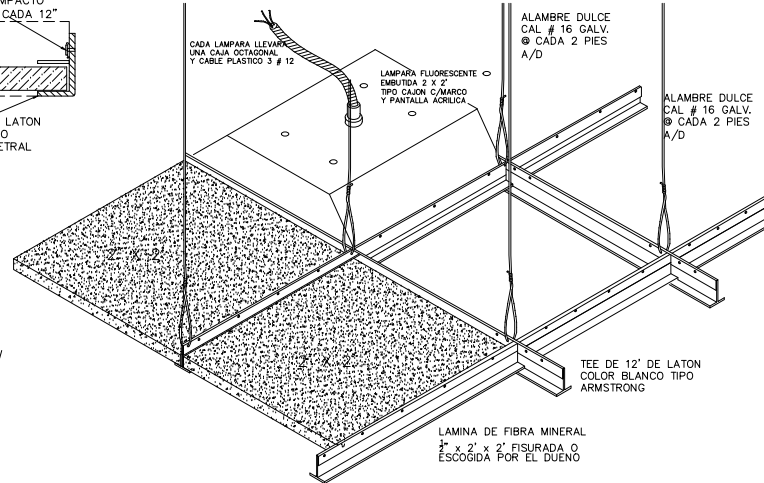

ISOMETRICO DE CIELO RASO SUSPENDIDO
C/RASO INTERIOR

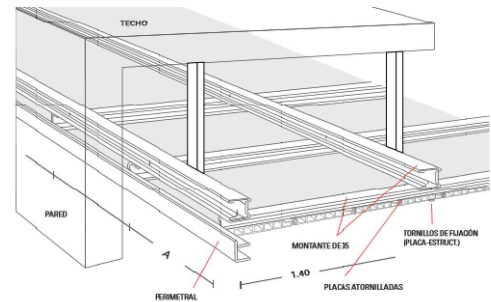

lámpara embutida en cielo raso EXTERIOR.

10


NIV. DE C/RASO

luz directa

detalle de cielo raso

C/RASO EXT

EL REPELLO DEBERÁ SER CURADO REGULARMENTE POR MEDIO DE ASPERSIÓN POR AGUA DURANTE 7 DÍAS CONTINUOS.

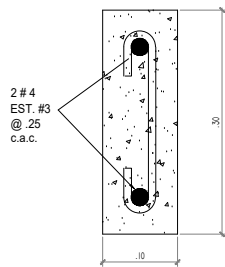


2 #4
EST. #3
@ .30
c.a.c.

12

18

ESCALA: 1 : 25 REP-2014

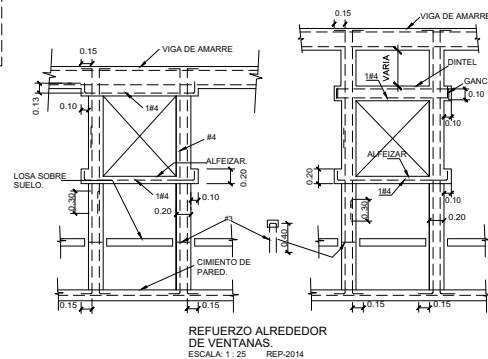

REFUERZO ALREDEDOR
DE VENTANAS.
ESCALA: 1 : 25 REP-2014

- REVESTIMIENTOS DE ESCALERAS CON MATERIAL EL DUEÑO EN CONJUNTO CON EL ARQUITECTO.

HOJA	9	DE
------	---	----