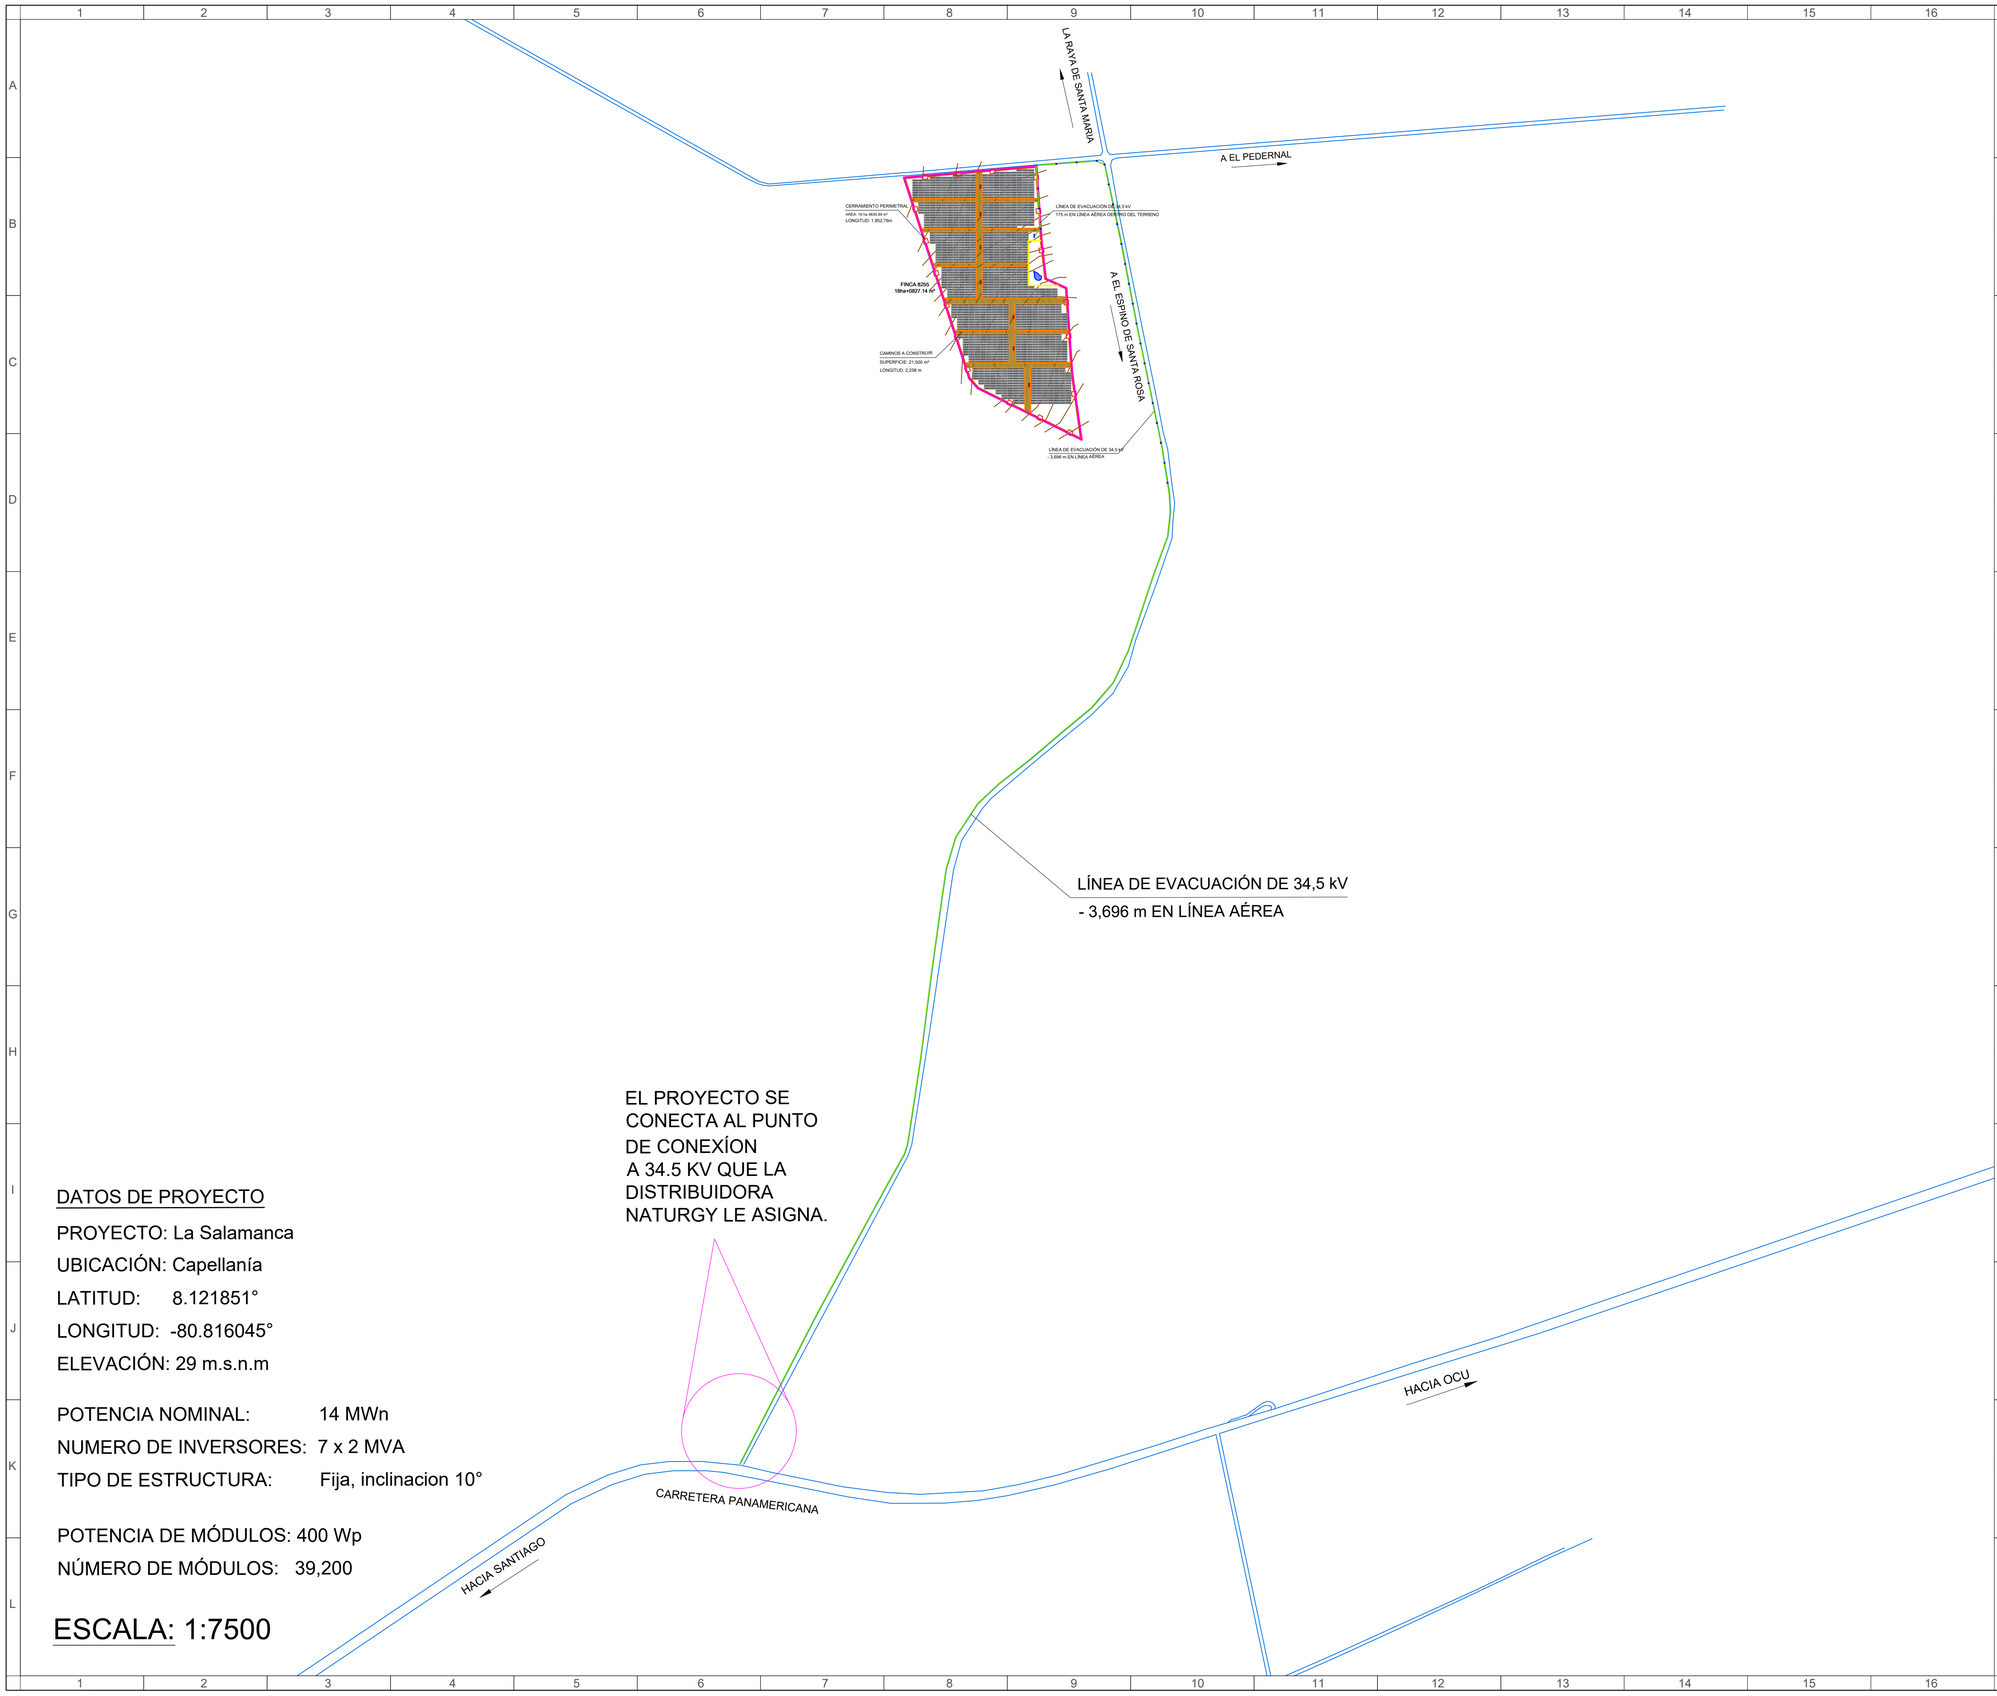

DATOS DE PROYECTO

PROYECTO: La Salamanca

UBICACIÓN: Capellanía

LATITUD: 8.121851°

LONGITUD: -80.816045°

ELEVACIÓN: 29 m.s.n.m

POTENCIA NOMINAL: 14 MWn

NUMERO DE INVERSORES: 7 x 2 MVA

TIPO DE ESTRUCTURA: Fija, inclinacion 10°

POTENCIA DE MÓDULOS: 400 Wp

NÚMERO DE MÓDULOS: 39,200

ESCALA: 1:7500

N
O E
S

UBICACIÓN REGIONAL

LEYENDA

- LINDEROS CATASTRALES
- VÍAS PUBLICAS
- CURVAS DE NIVEL
- CERRAMIENTO PERIMETRAL
- ESTACIONES INVERSOR TRANSFORMADOR
- CENTRO DE SECCIONAMIENTO
- VÍAS A CONSTRUIR
- MESAS CON MÓDULOS 2 x PORTRAIT
- POSTES DE LÍNEA AÉREA
- LÍNEA AÉREA DE EVACUACIÓN
- ÁREA PROTEGIDA

EMITIDO PARA:

- [x] INFORMACIÓN
- [ ] APROBACIÓN
- [ ] PRESUPUESTO DE COMPRAS
- [ ] CONSTRUCCIÓN
- [ ] COMO CONSTRUIDO

VERS.	FECHA	DESCRIPCION	DIBUJO	DISEÑO	APROB.

CONSTRUCTORA:

INGENIERÍA: ReFeel Panama,S.A.

PROMOTORA: GED Gersol Dos, S.A

PROYECTO: LA SALAMANCA

TITULO: LAYOUT CON LÍNEA DE EVACUACIÓN

PLANO No. La Salamanca - 002	FECHA: SEPTIEMBRE 2019
ESCALA: 1/7500	PÁGINA: 1
TAMAÑO: A1: 841 x 594 mm	DE: 1

DECLARACION DE CONFIDENCIALIDAD:

ESTE PLANO ES PROPIEDAD DE REFEEL PANAMA, S.A., QUEDANDO PROHIBIDA SU COPIA O REPRODUCCIÓN POR CUALQUIER MEDIO SIN NUESTRO CONSENTIMIENTO POR ESCRITO. TODOS LOS CONTENIDOS DE LOS PLANOS TIENEN QUE SER VERIFICADOS POR EL CONTRATISTA, SI APLICA, EN SU PROPIA RESPONSABILIDAD ANTES DEL COMIENZO DE EJECUCIÓN DE OBRAS. CUALQUIER DISCREPANCIA TIENE QUE SER NOTIFICADA A LA OTRA PARTE CONTRACTUAL. CON LA EMISIÓN DE UN NUEVO PLANO LAS VERSIONES ANTERIORES PIERDEN SU VALIDEZ.