




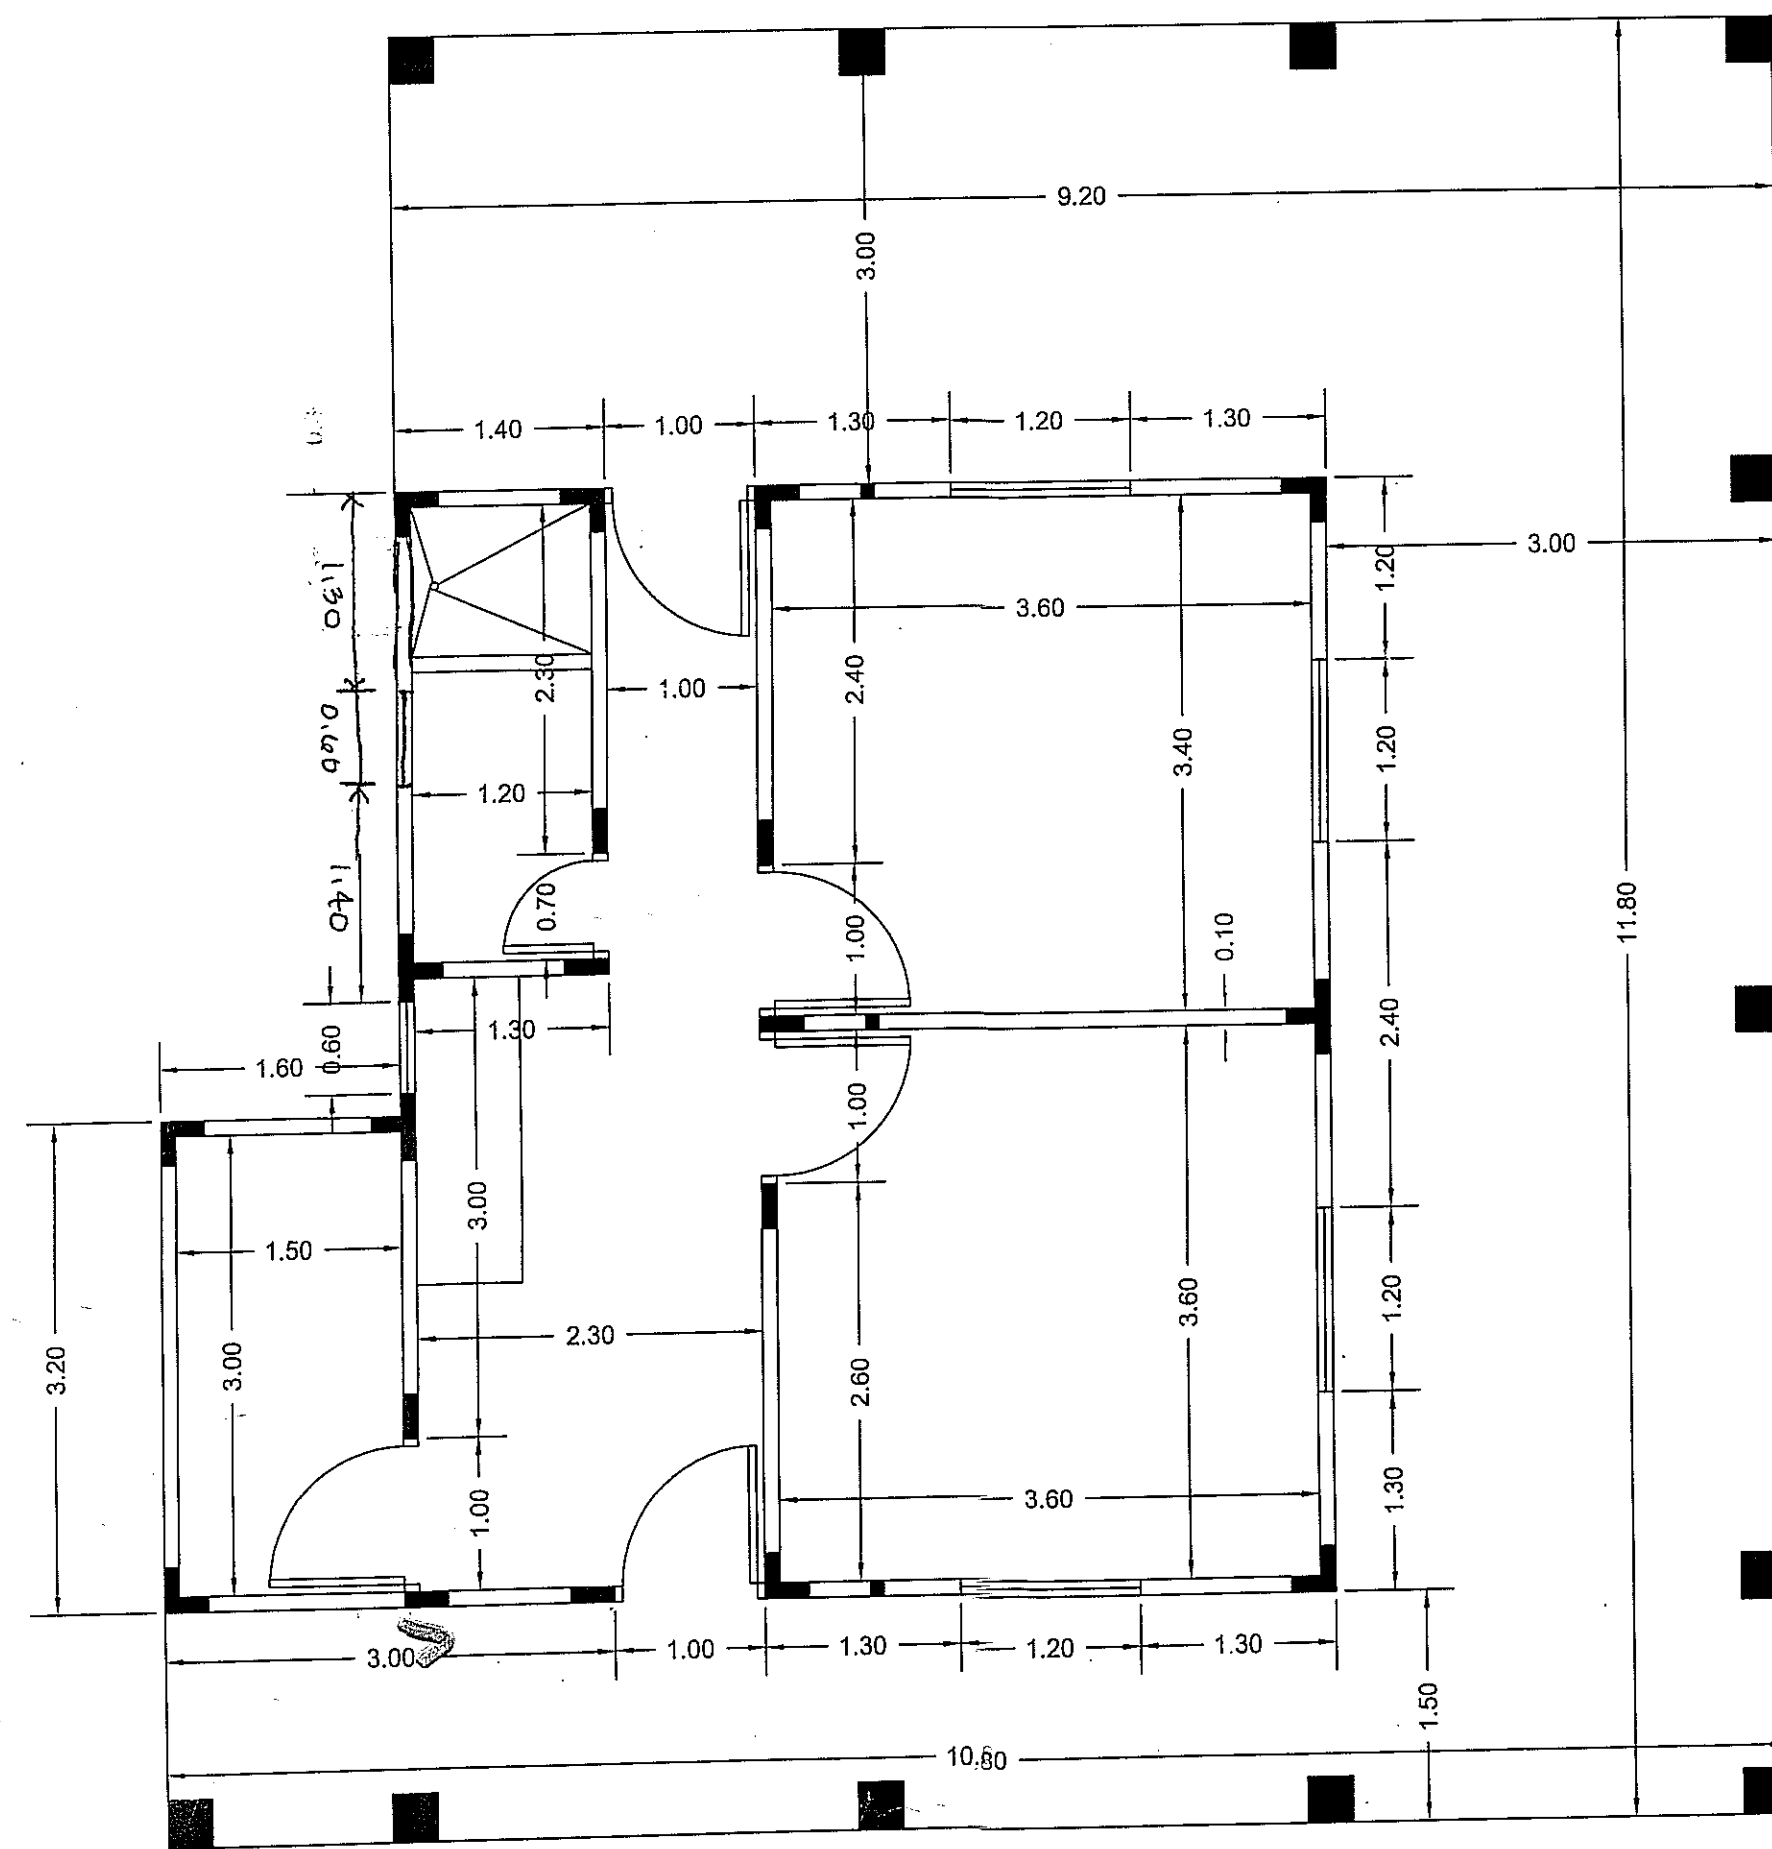


PLANTA ARQUITECTÓNICA ACOTADA

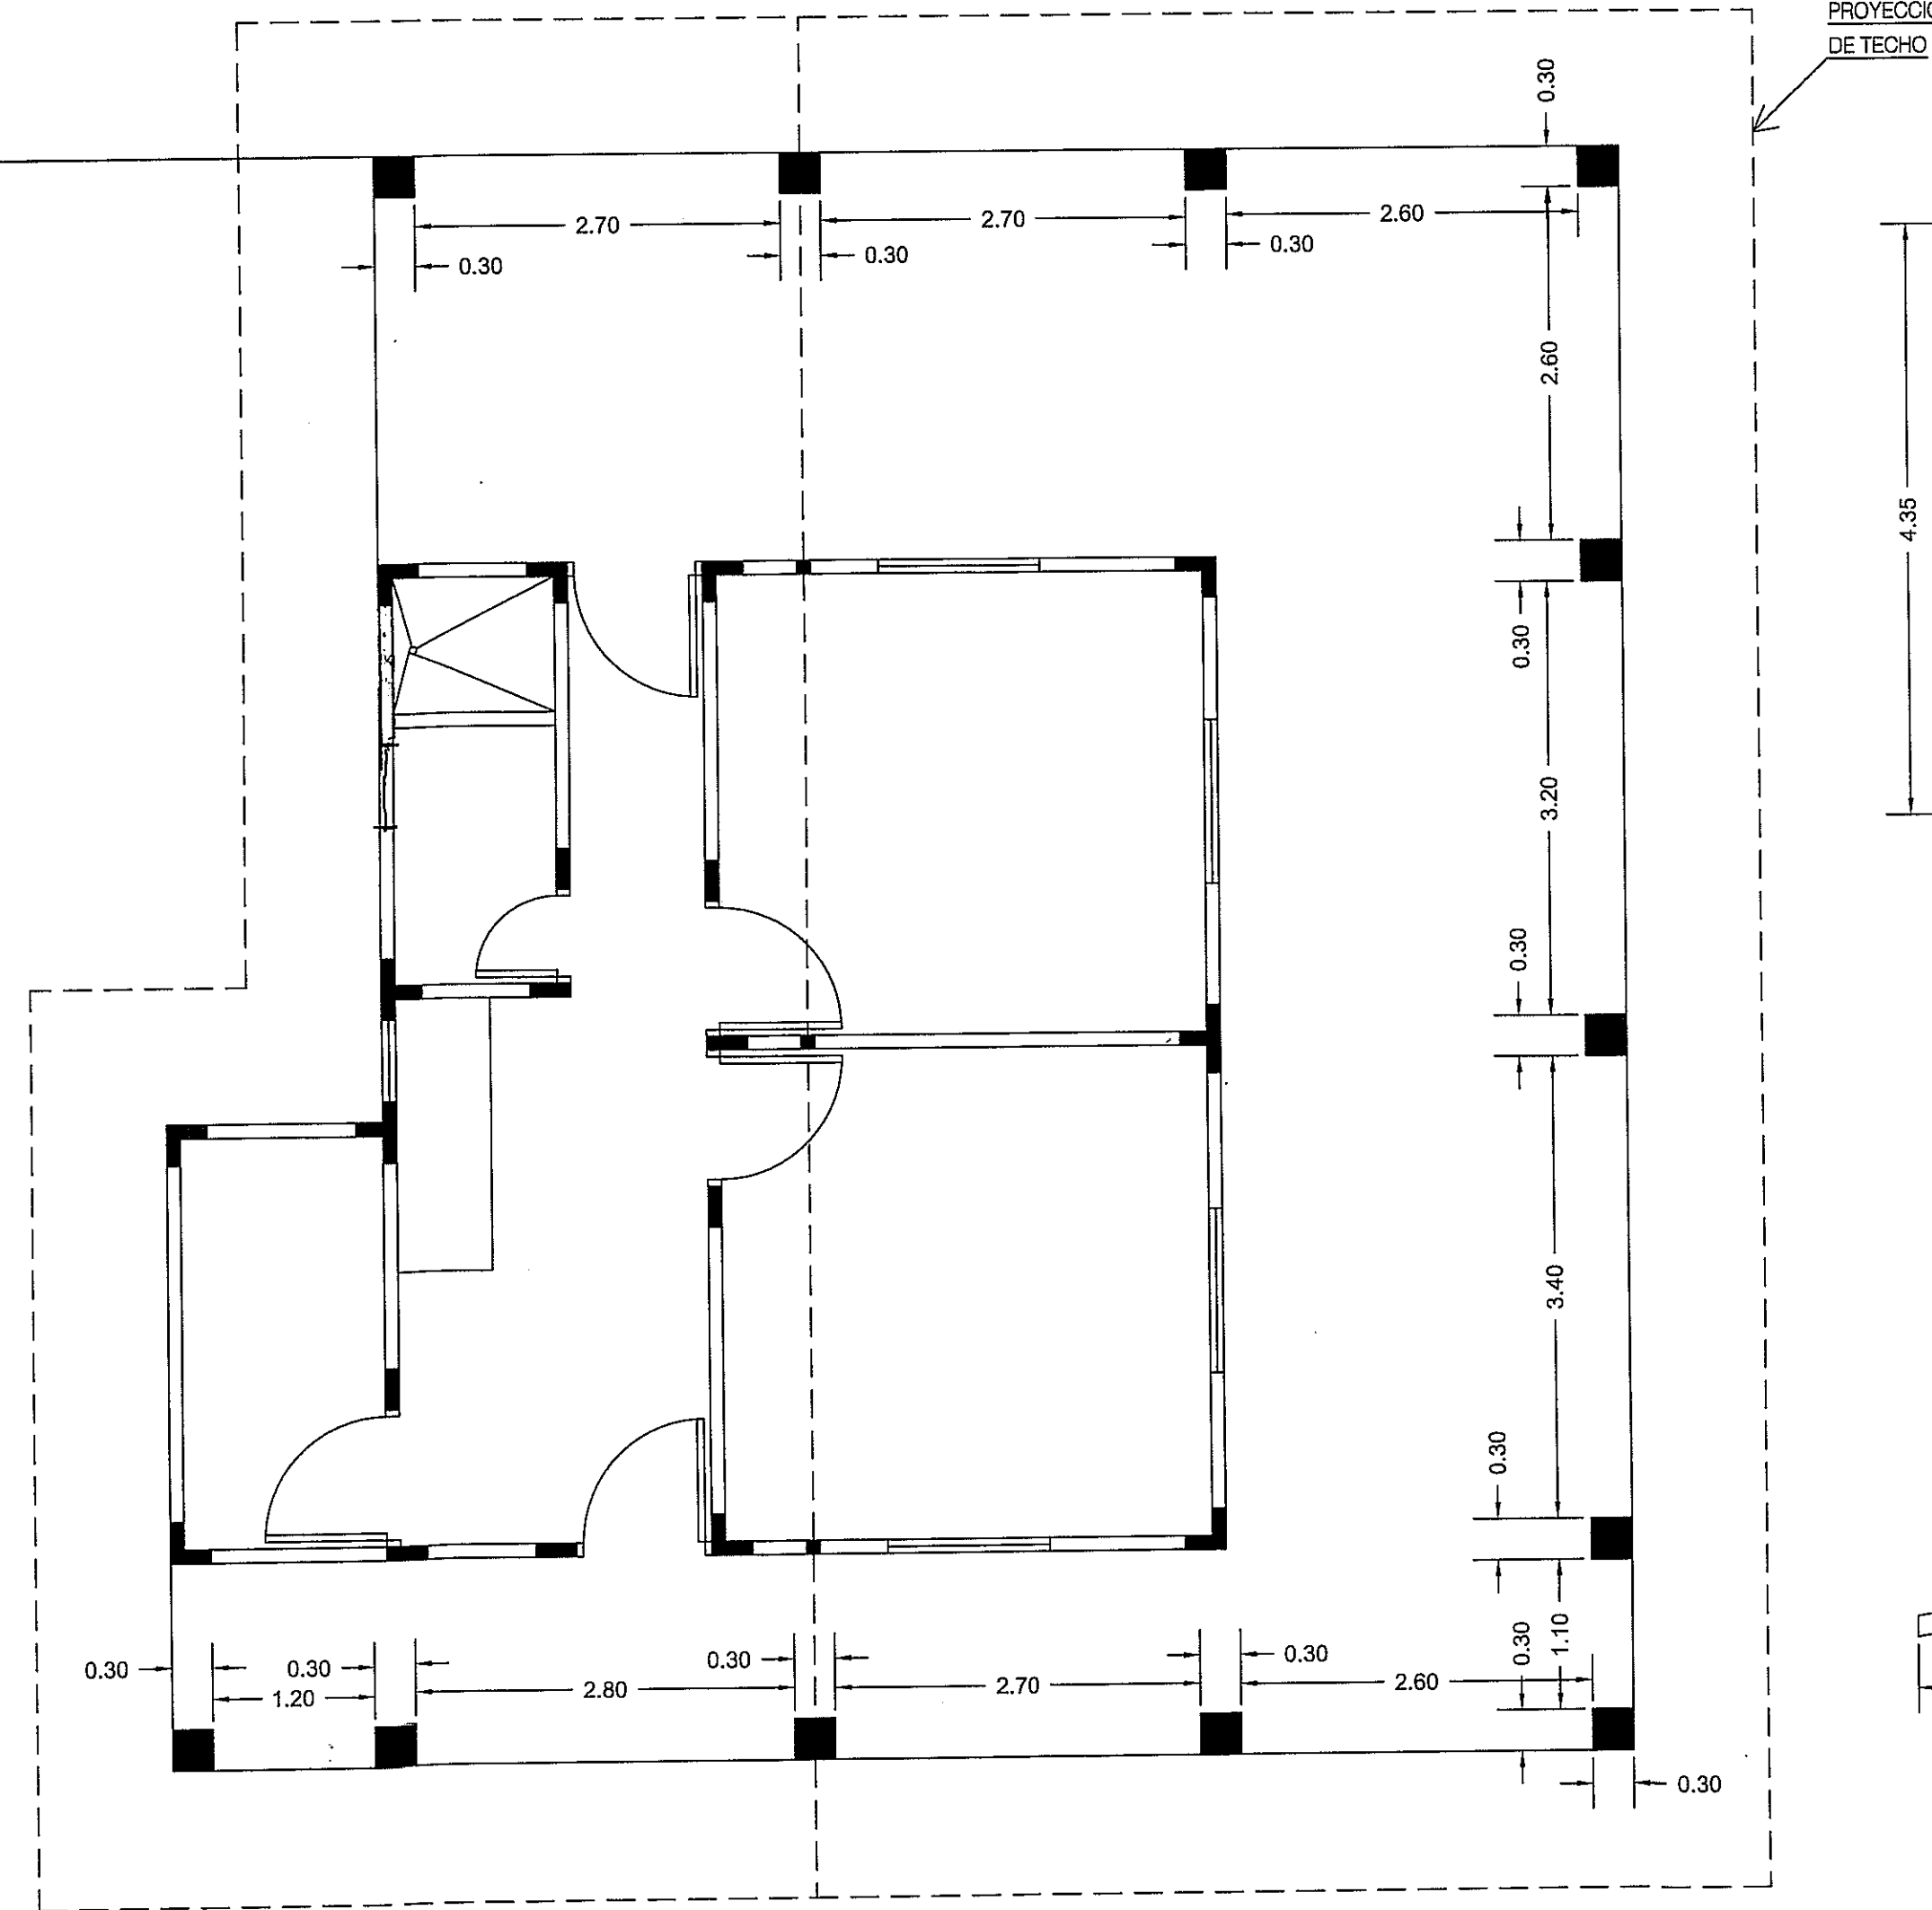


PLANTA DE COLUMNAS

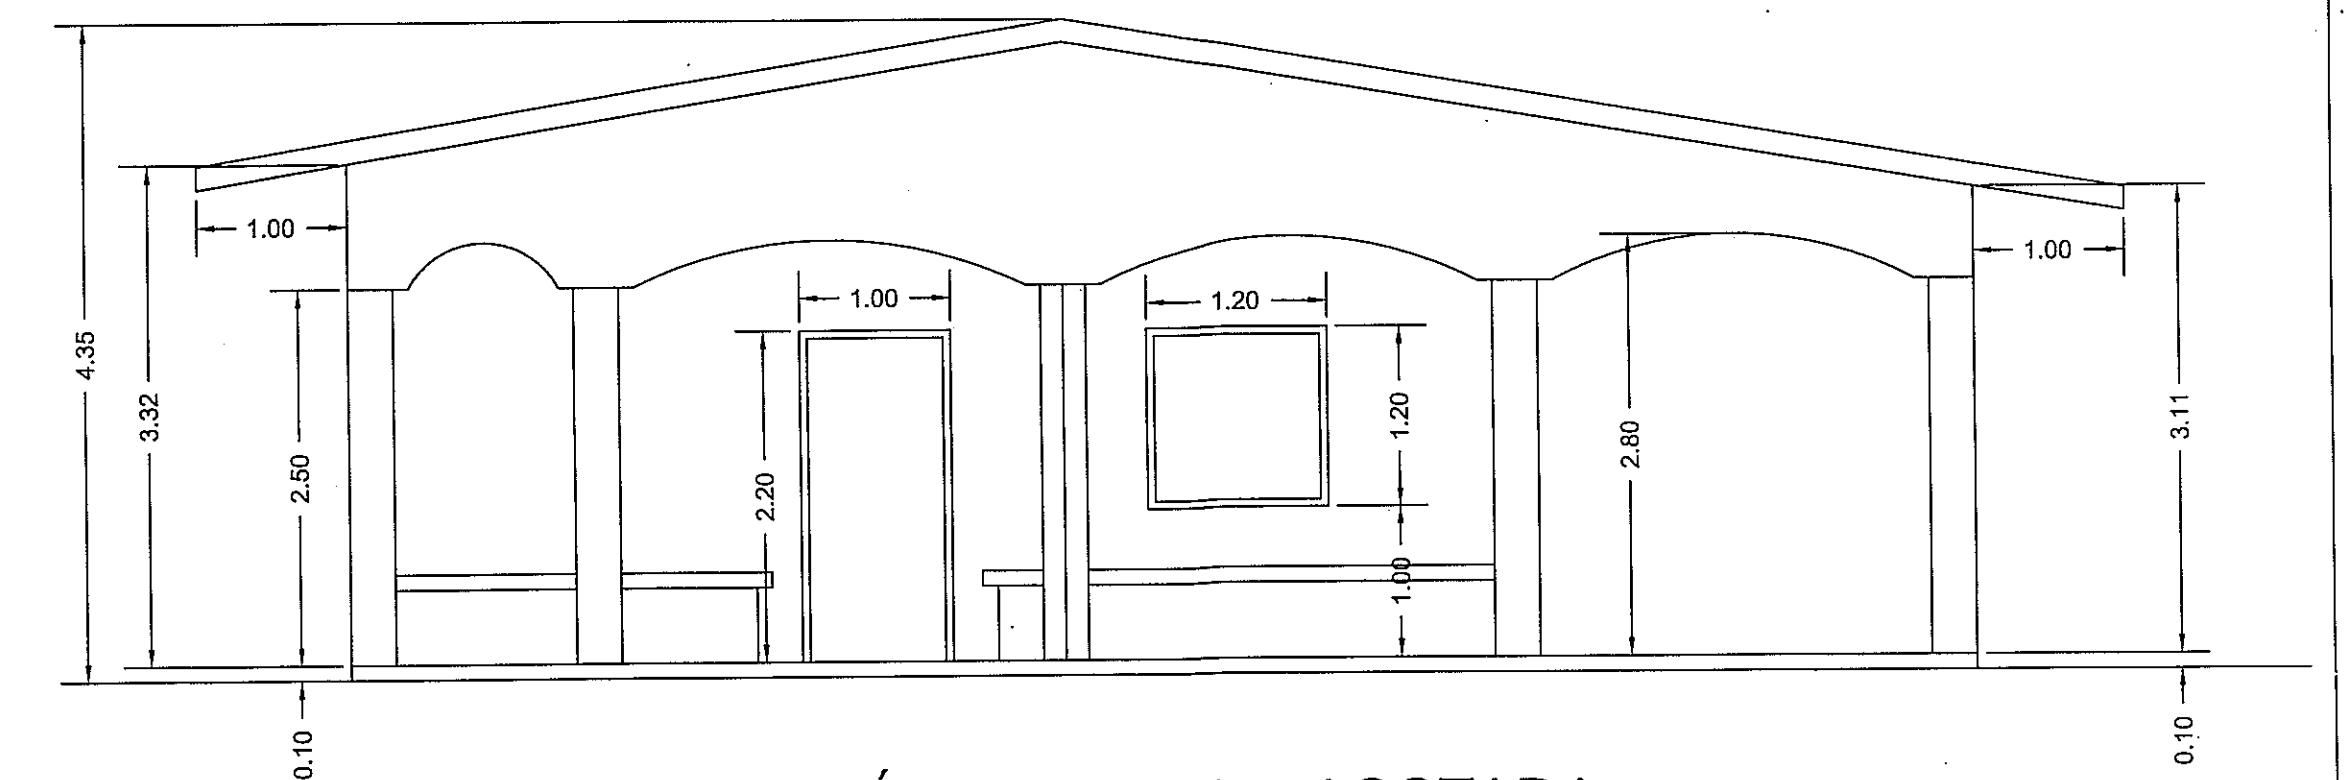


ELEVACIÓN FRONTAL - ACOTADA

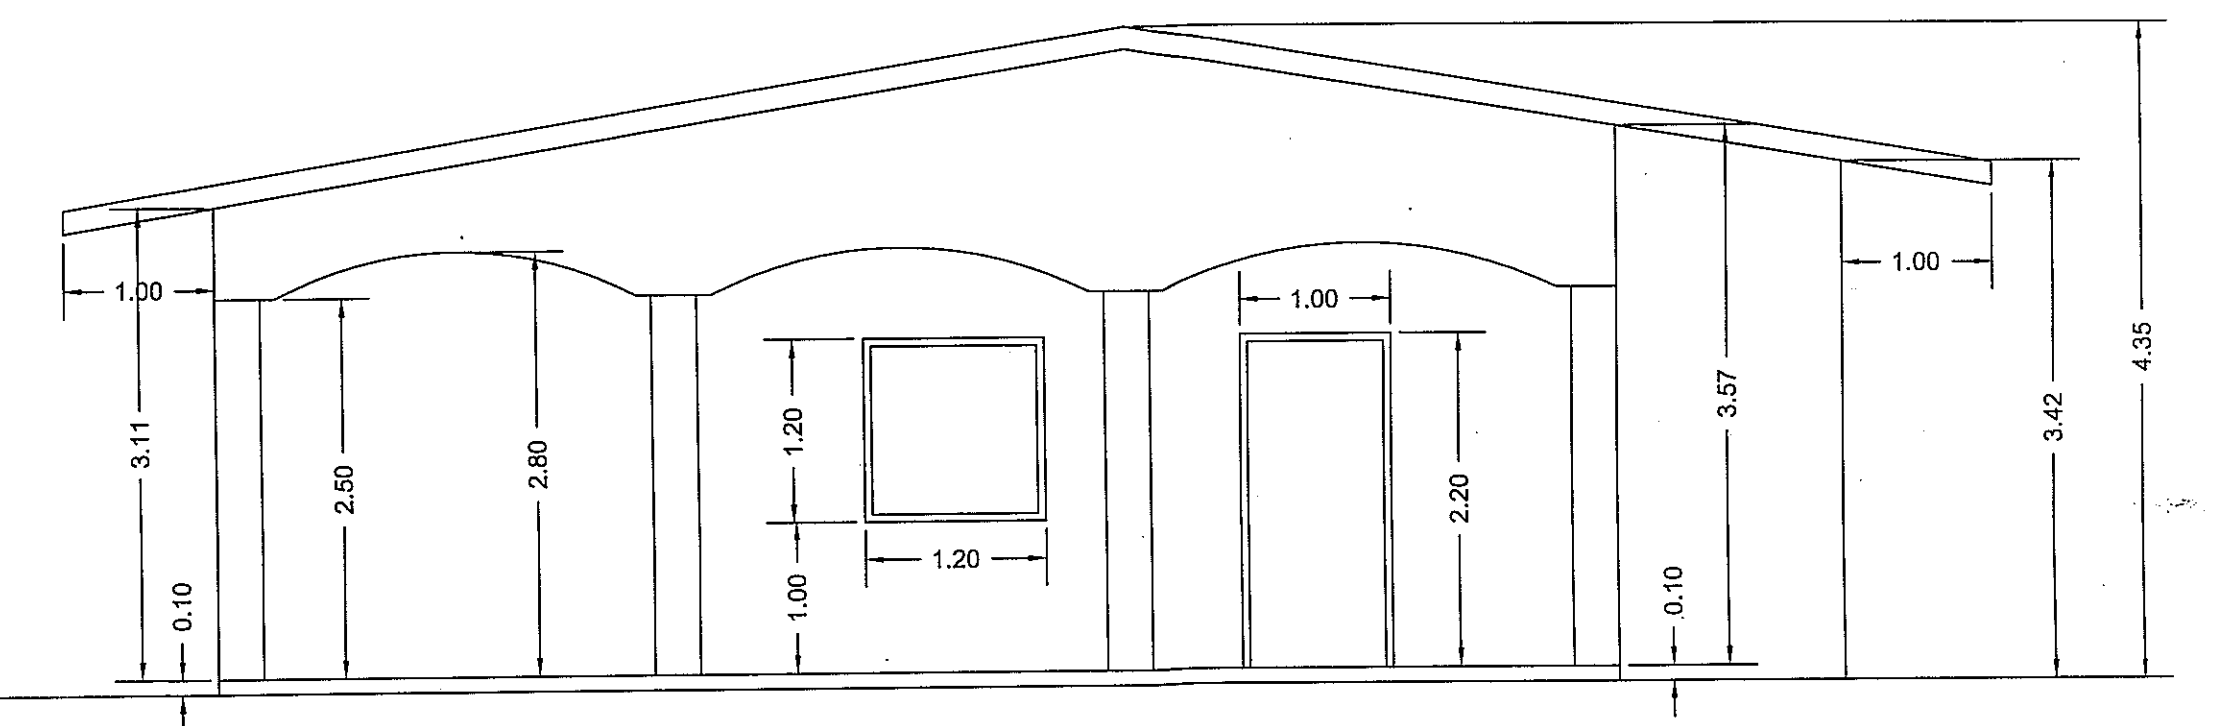

ELEVACIÓN POSTERIOR - ACOTADA

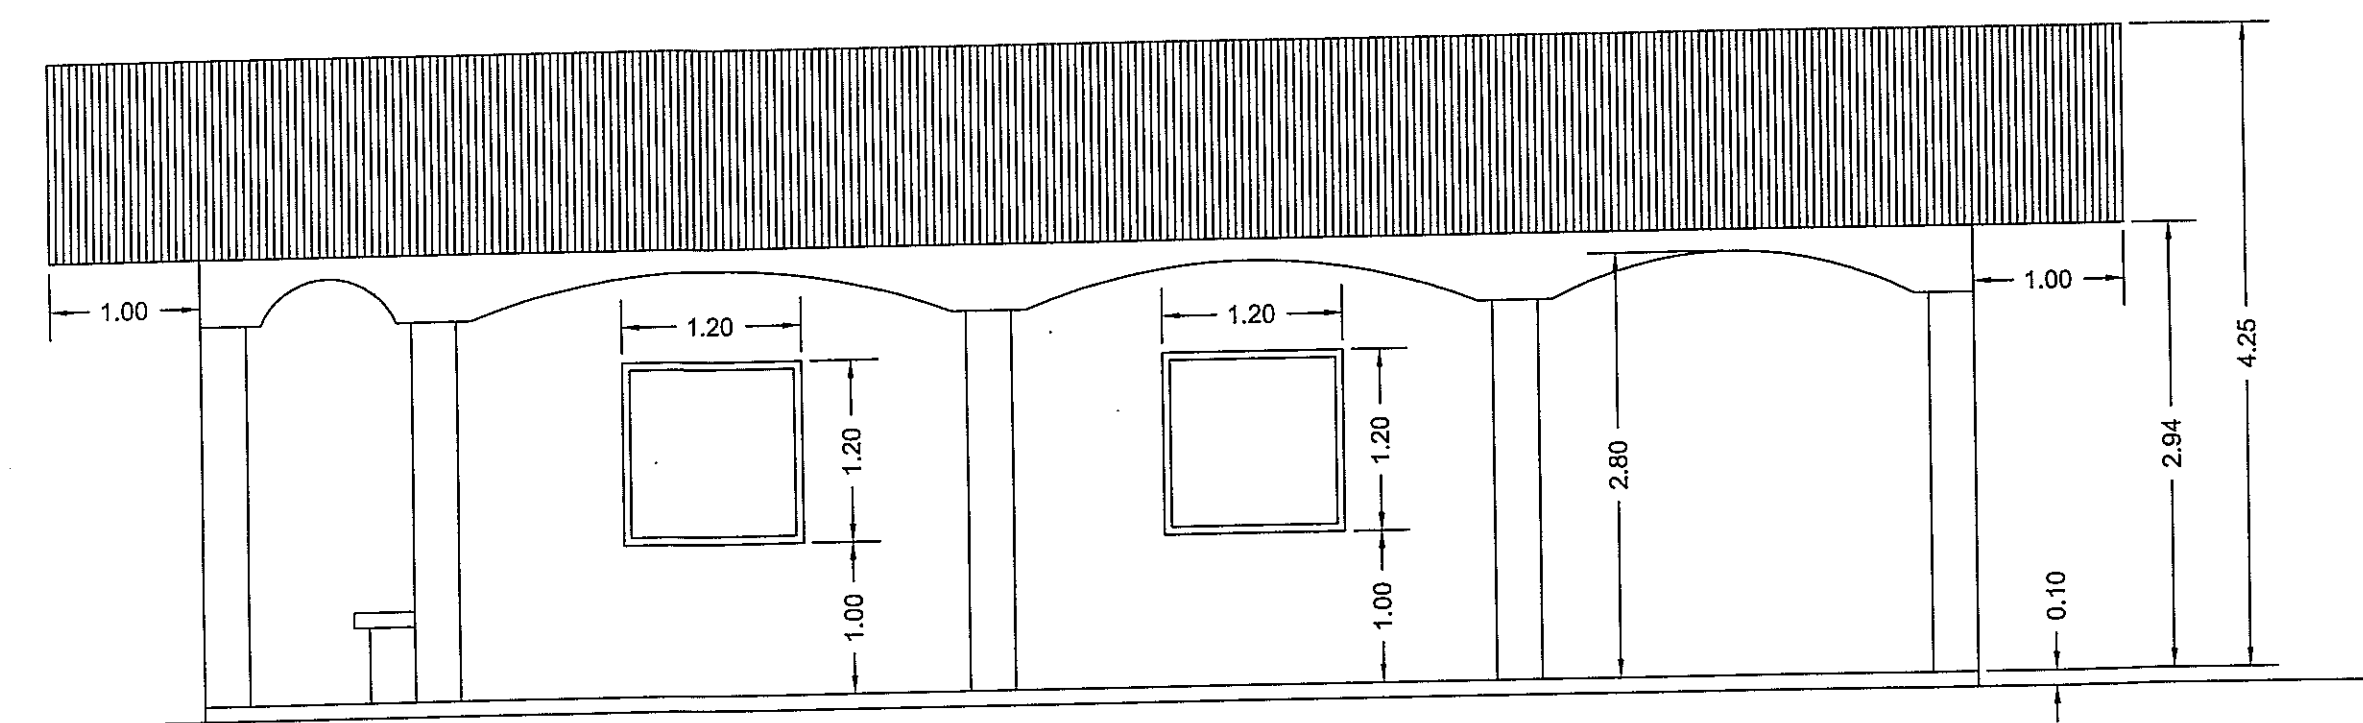


ELEV. LATERAL DERECHA - ACOTADA

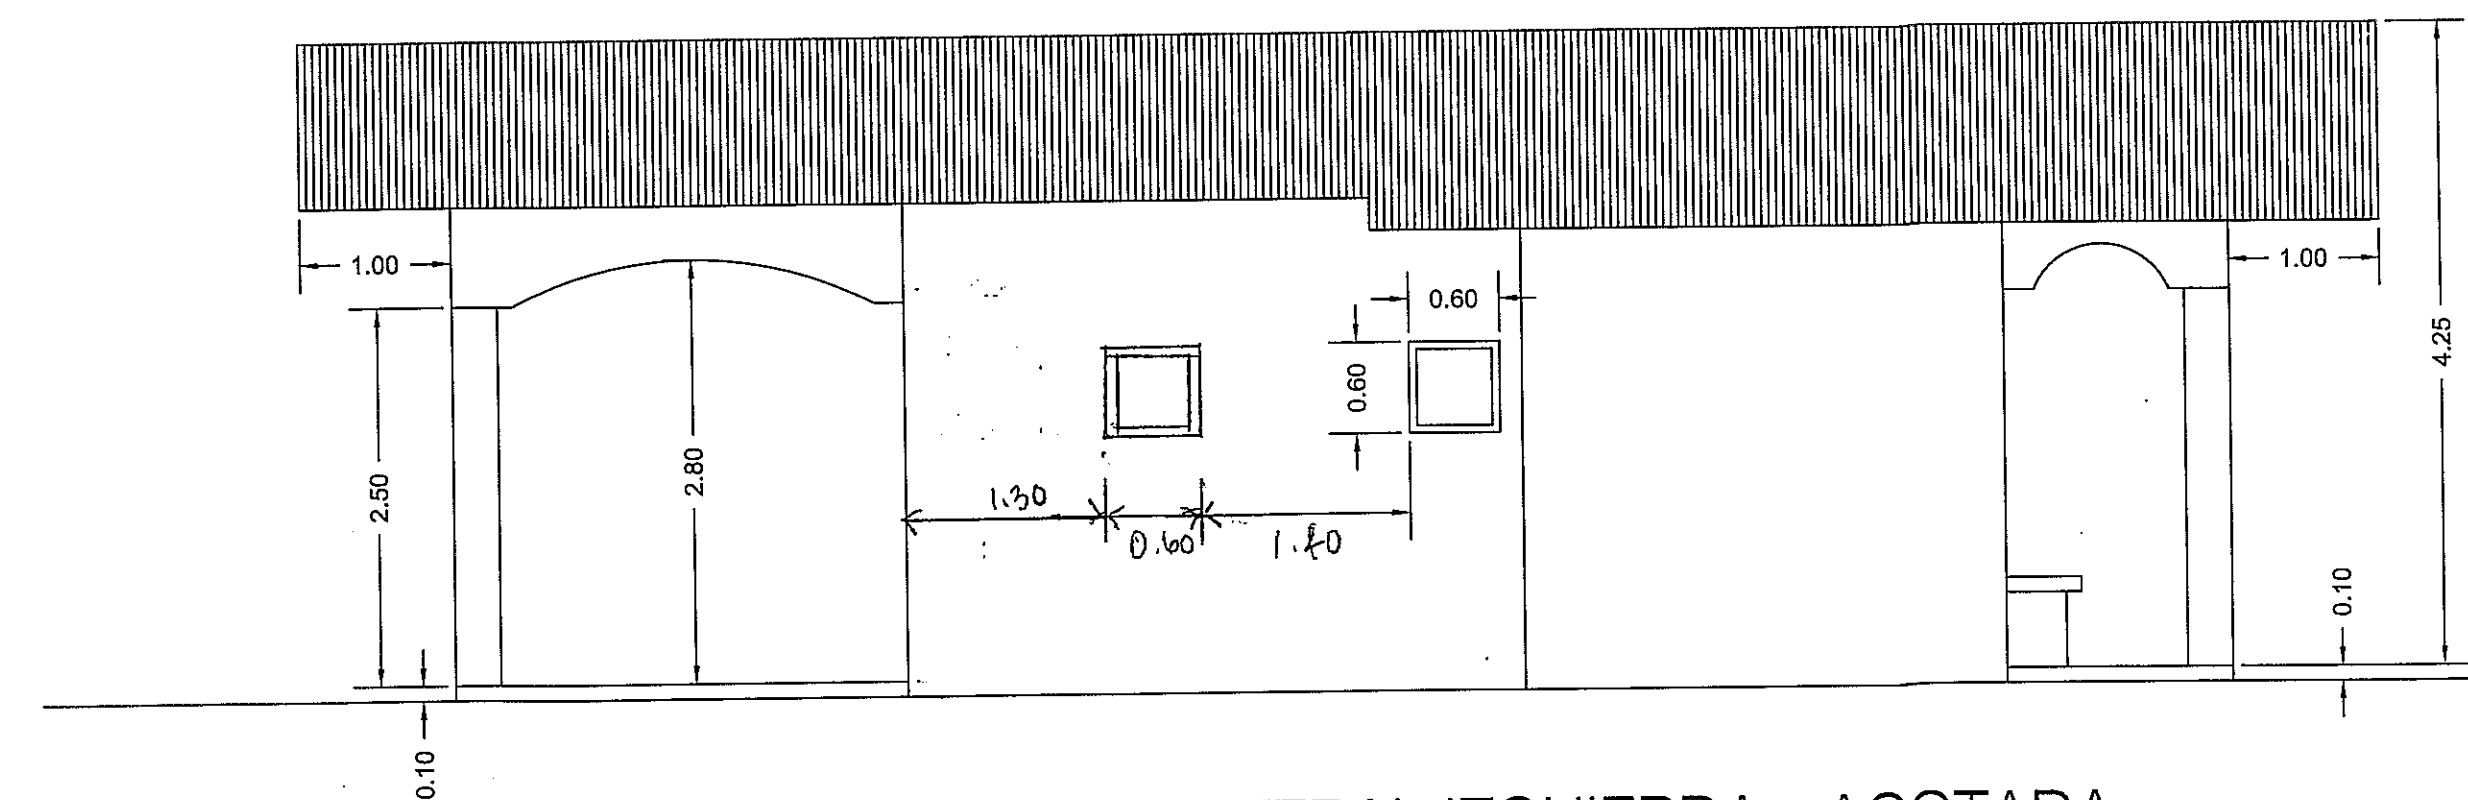


ELEV. LATERAL IZQUIERDA - ACOTADA

Abierta = 68.06 m²
 Acotada = 49.14 m²
 Total 117.20 m²


MADRIGAL A. HERNÁNDEZ H.
 Ingeniero Civil
 Licencia No. 99.008.077
 FIRMA
 Ley 15 del 26 de Enero de 1959
 Junta Técnica de...

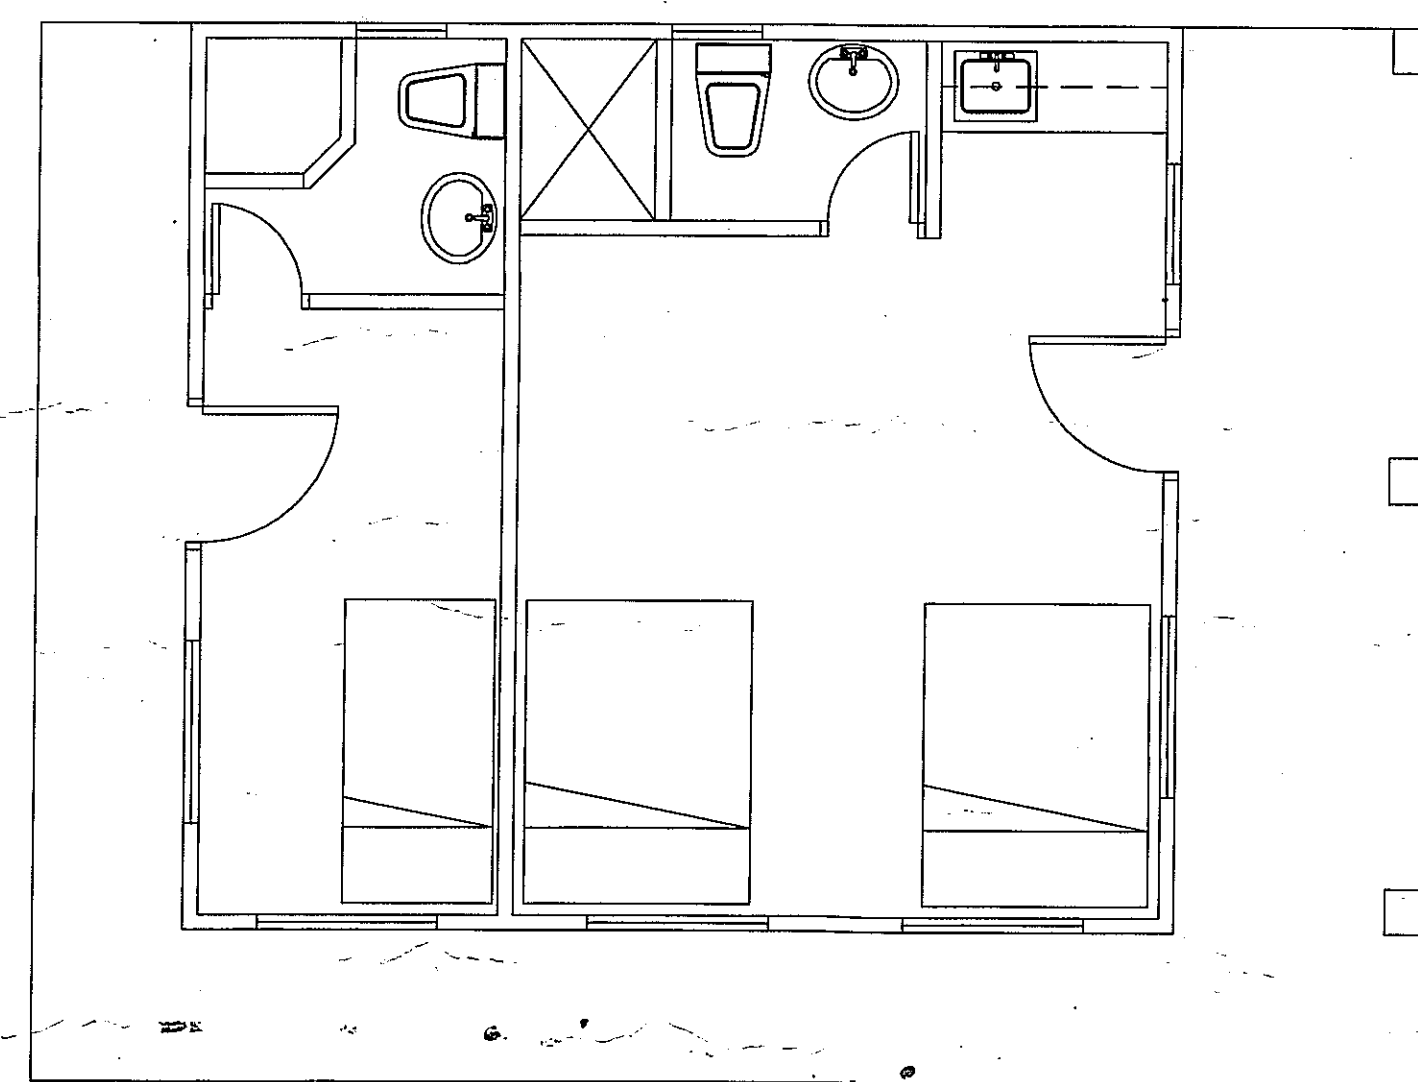


PLANTA ARQUITECTÓNICA

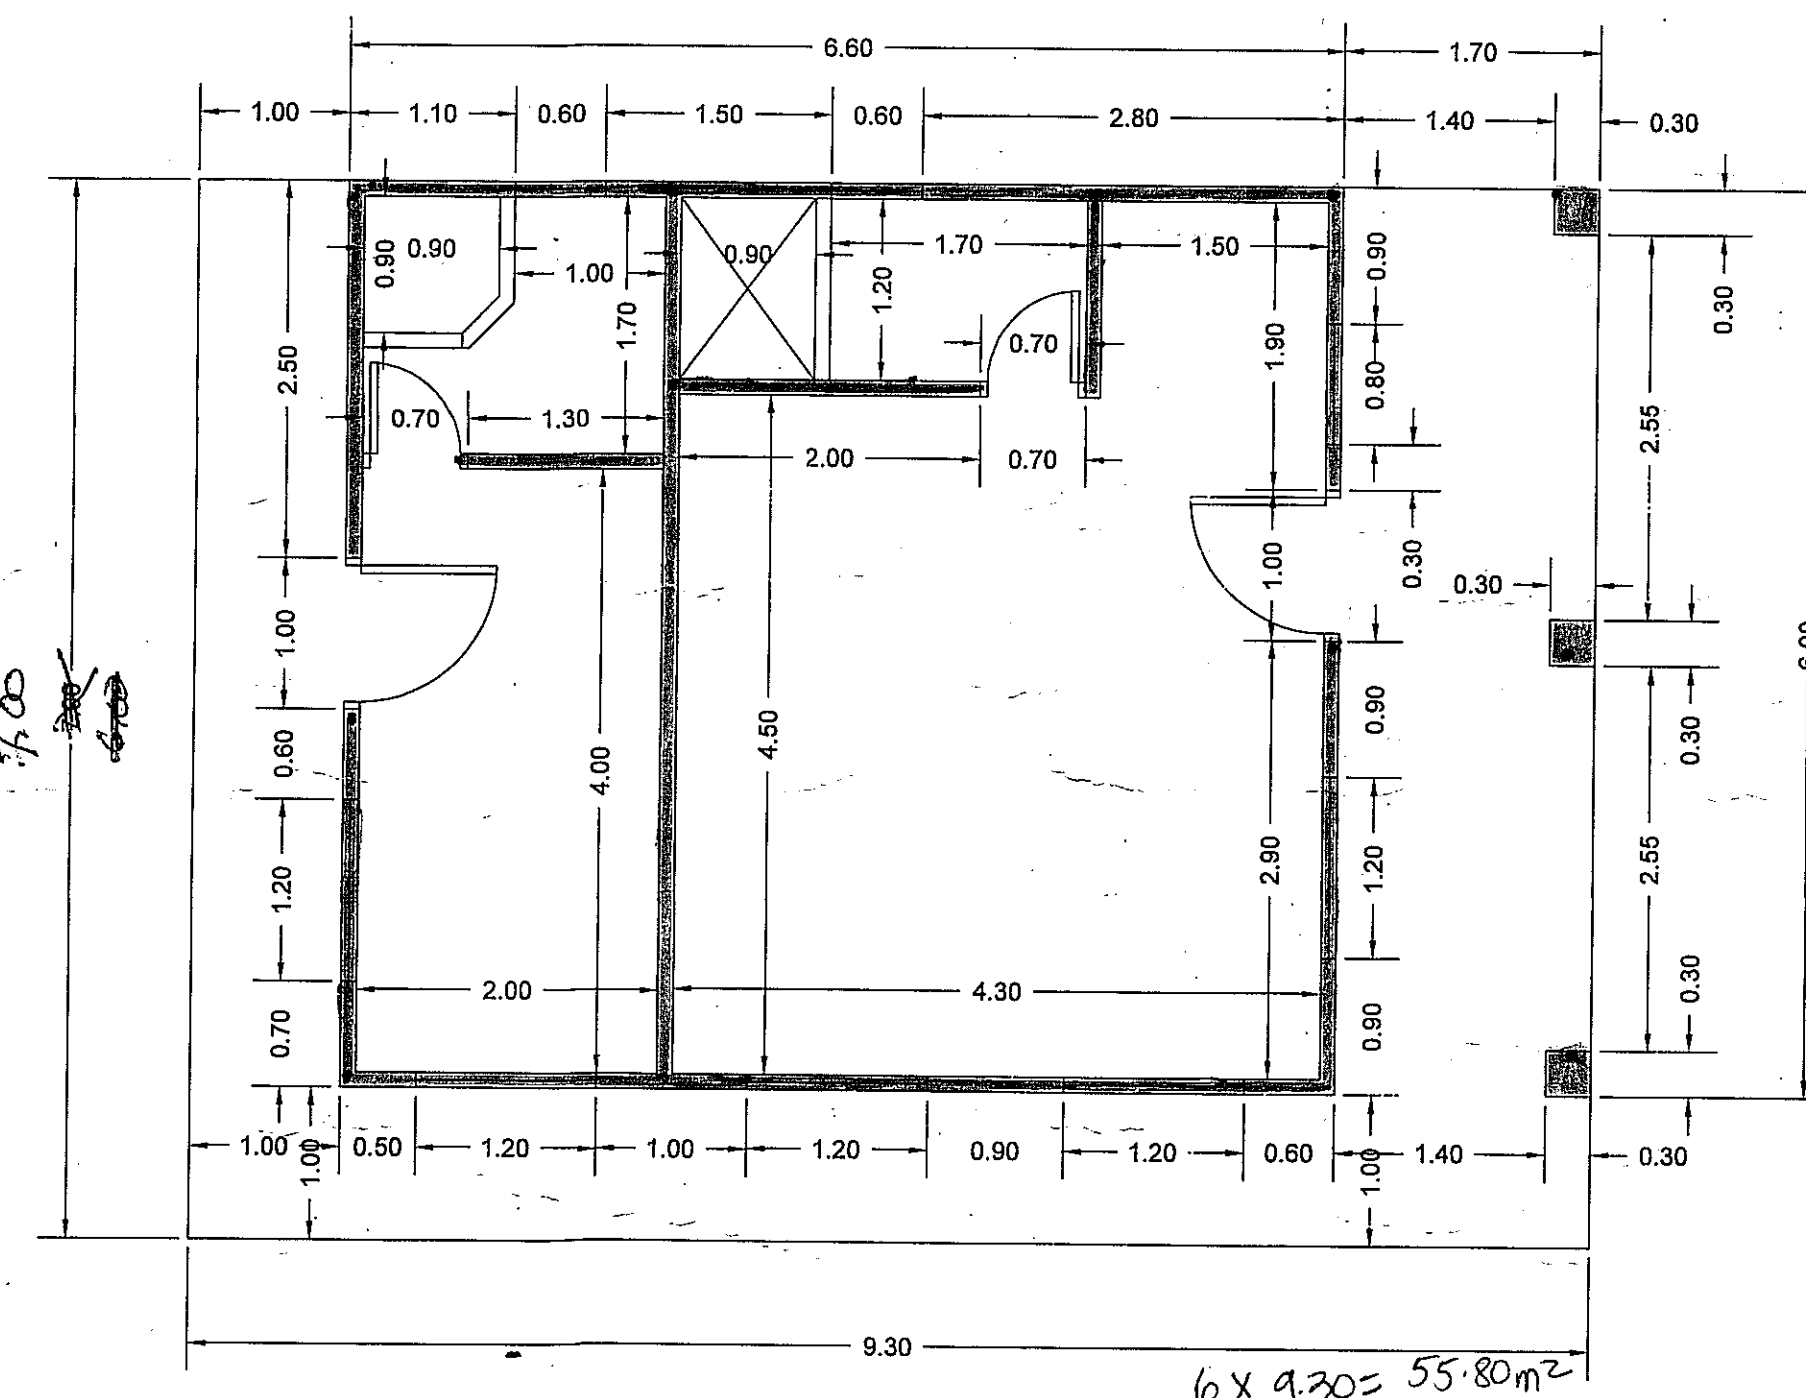


PLANTA ARQUITECTÓNICA ACOTADA

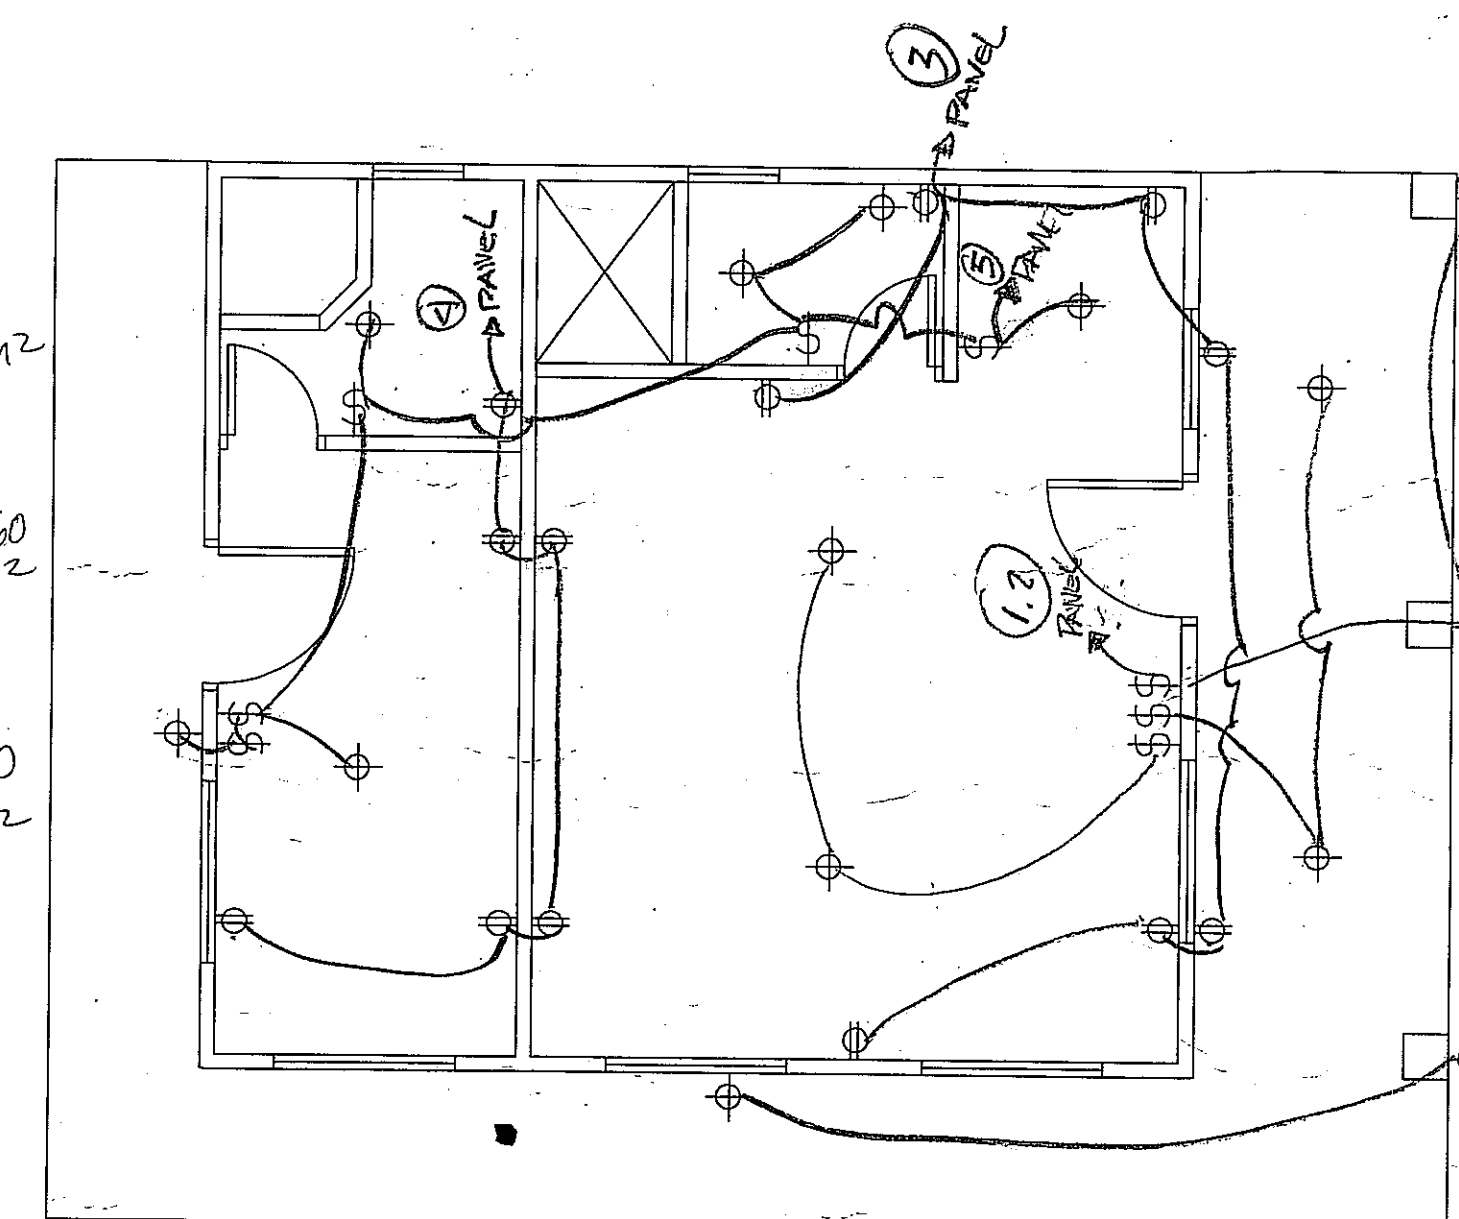


PLANTA ELÉCTRICA

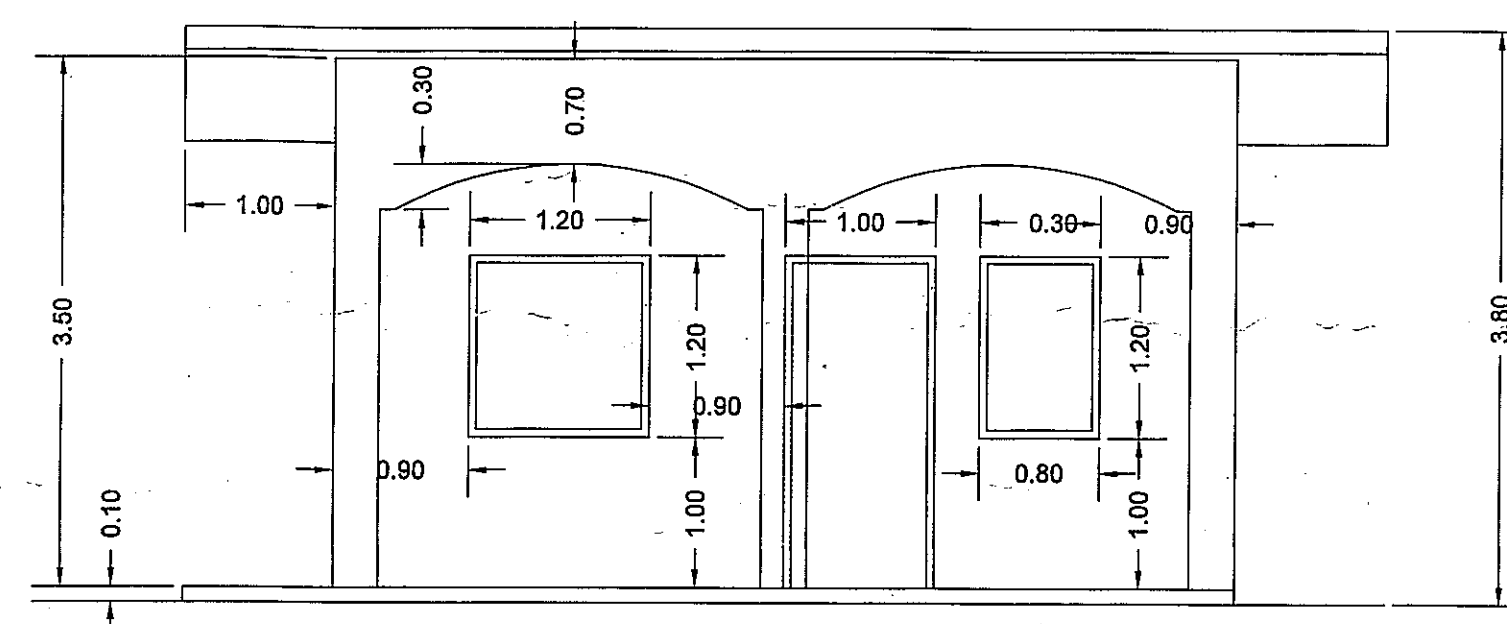


ELEVACIÓN FRONTAL

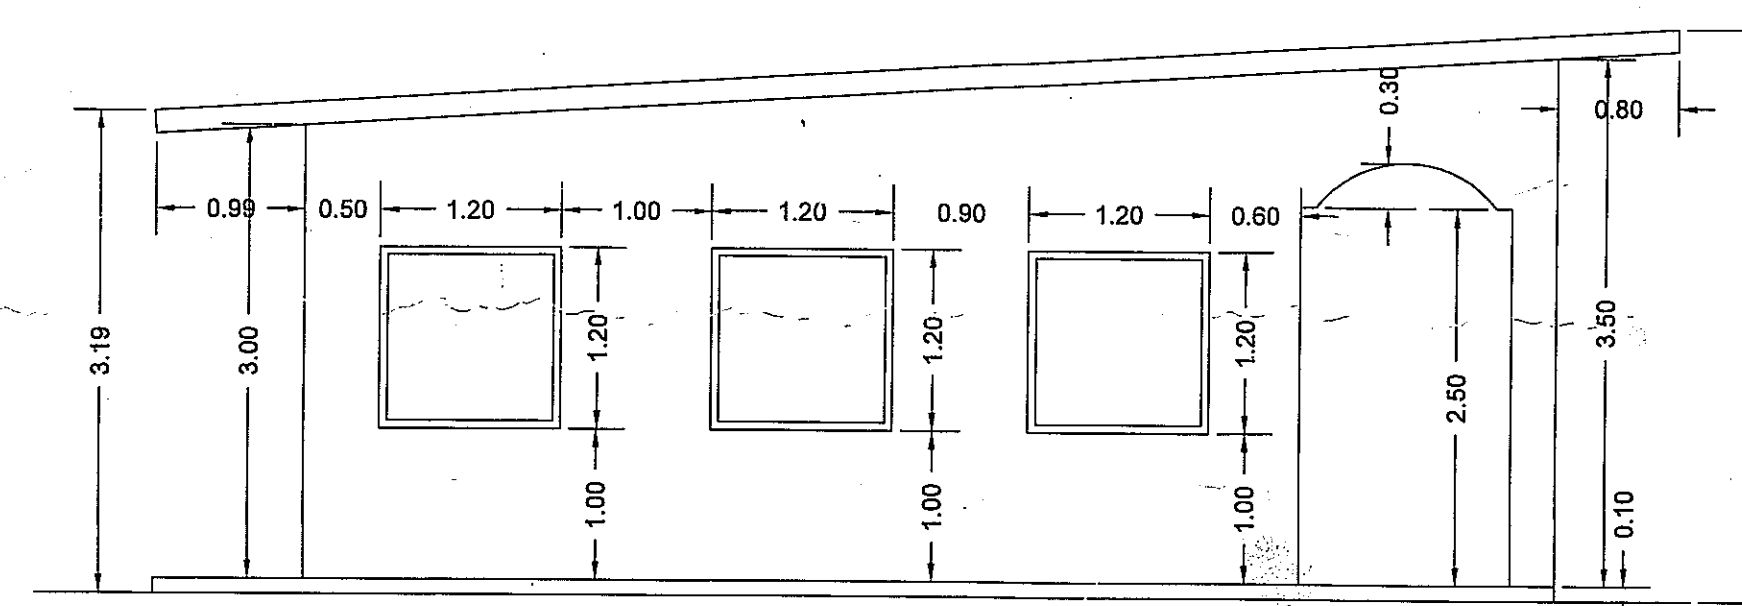

ELEV. LATERAL IZQUIERDA

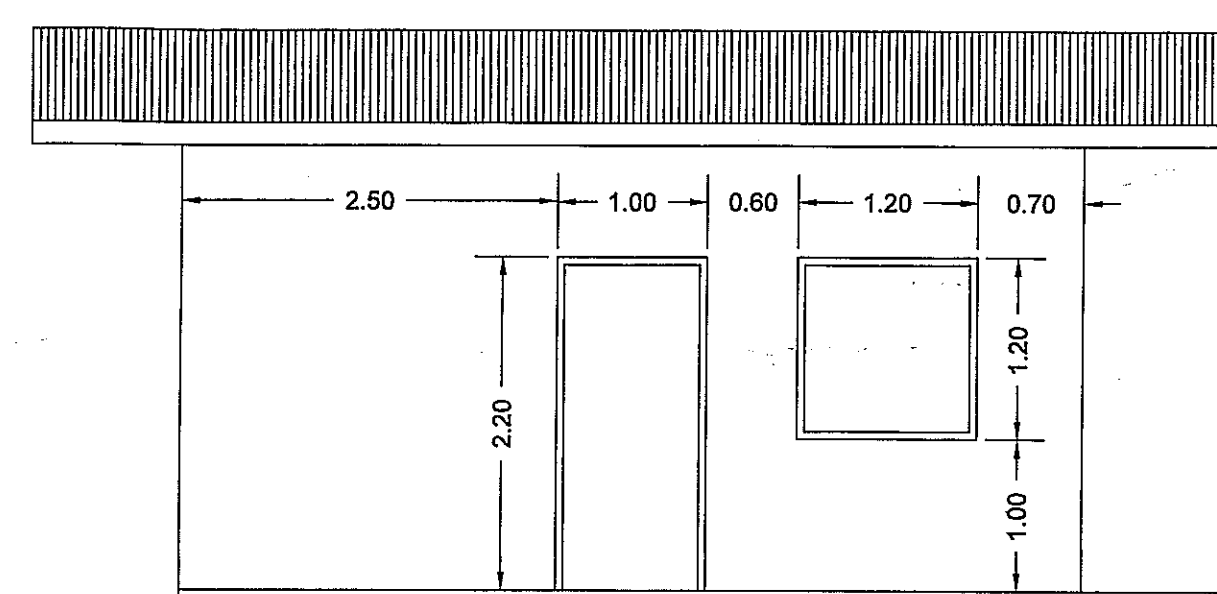

ELEVACIÓN POSTERIOR

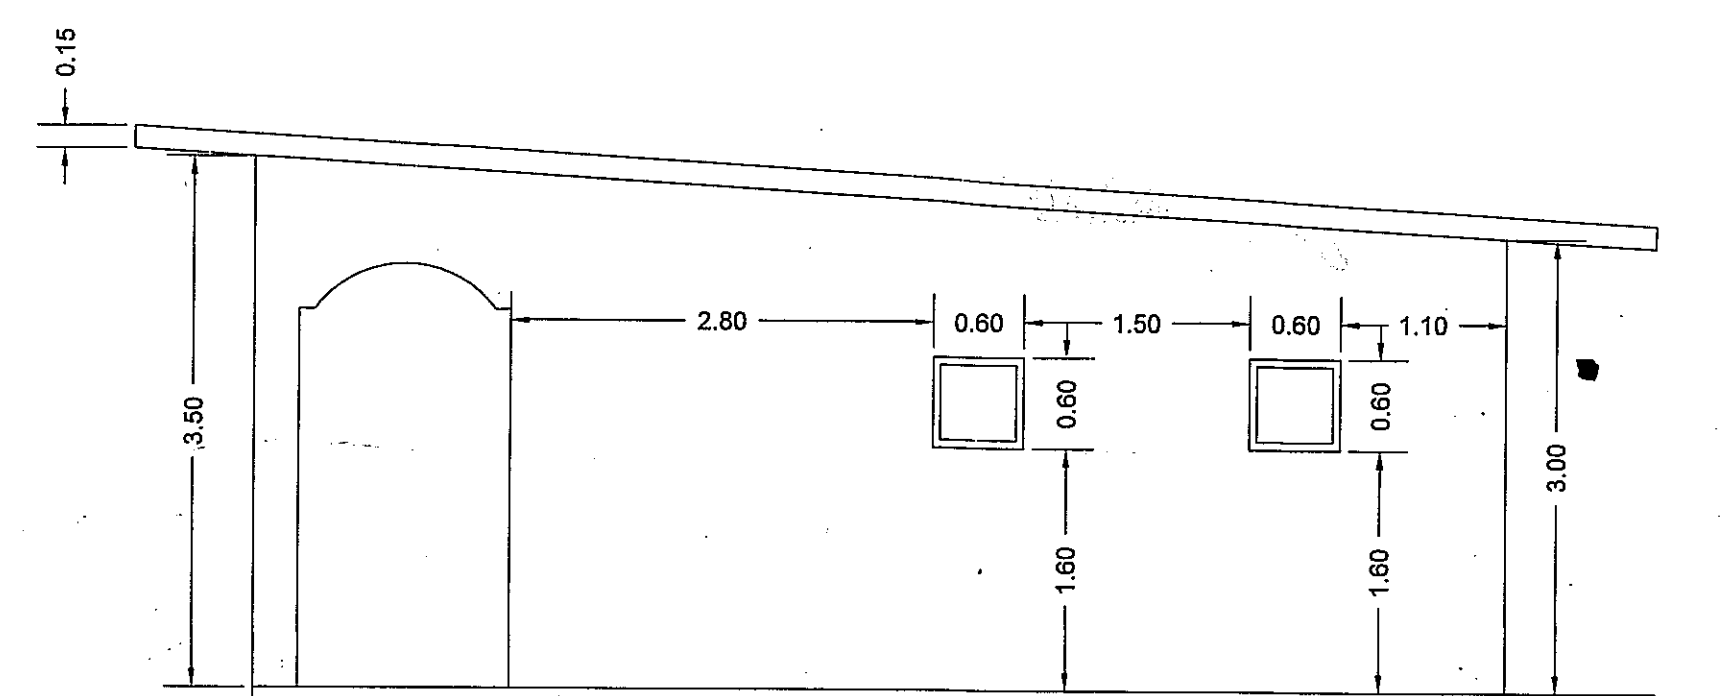

ELEVACION LATERAL DERECHA

Abierta - 25.50 m²
Acerrada - 39.60 m²
65.10 m²