




CONSTRUCTORA RIGASERVICES, S.A.



ANTEPROYECTO

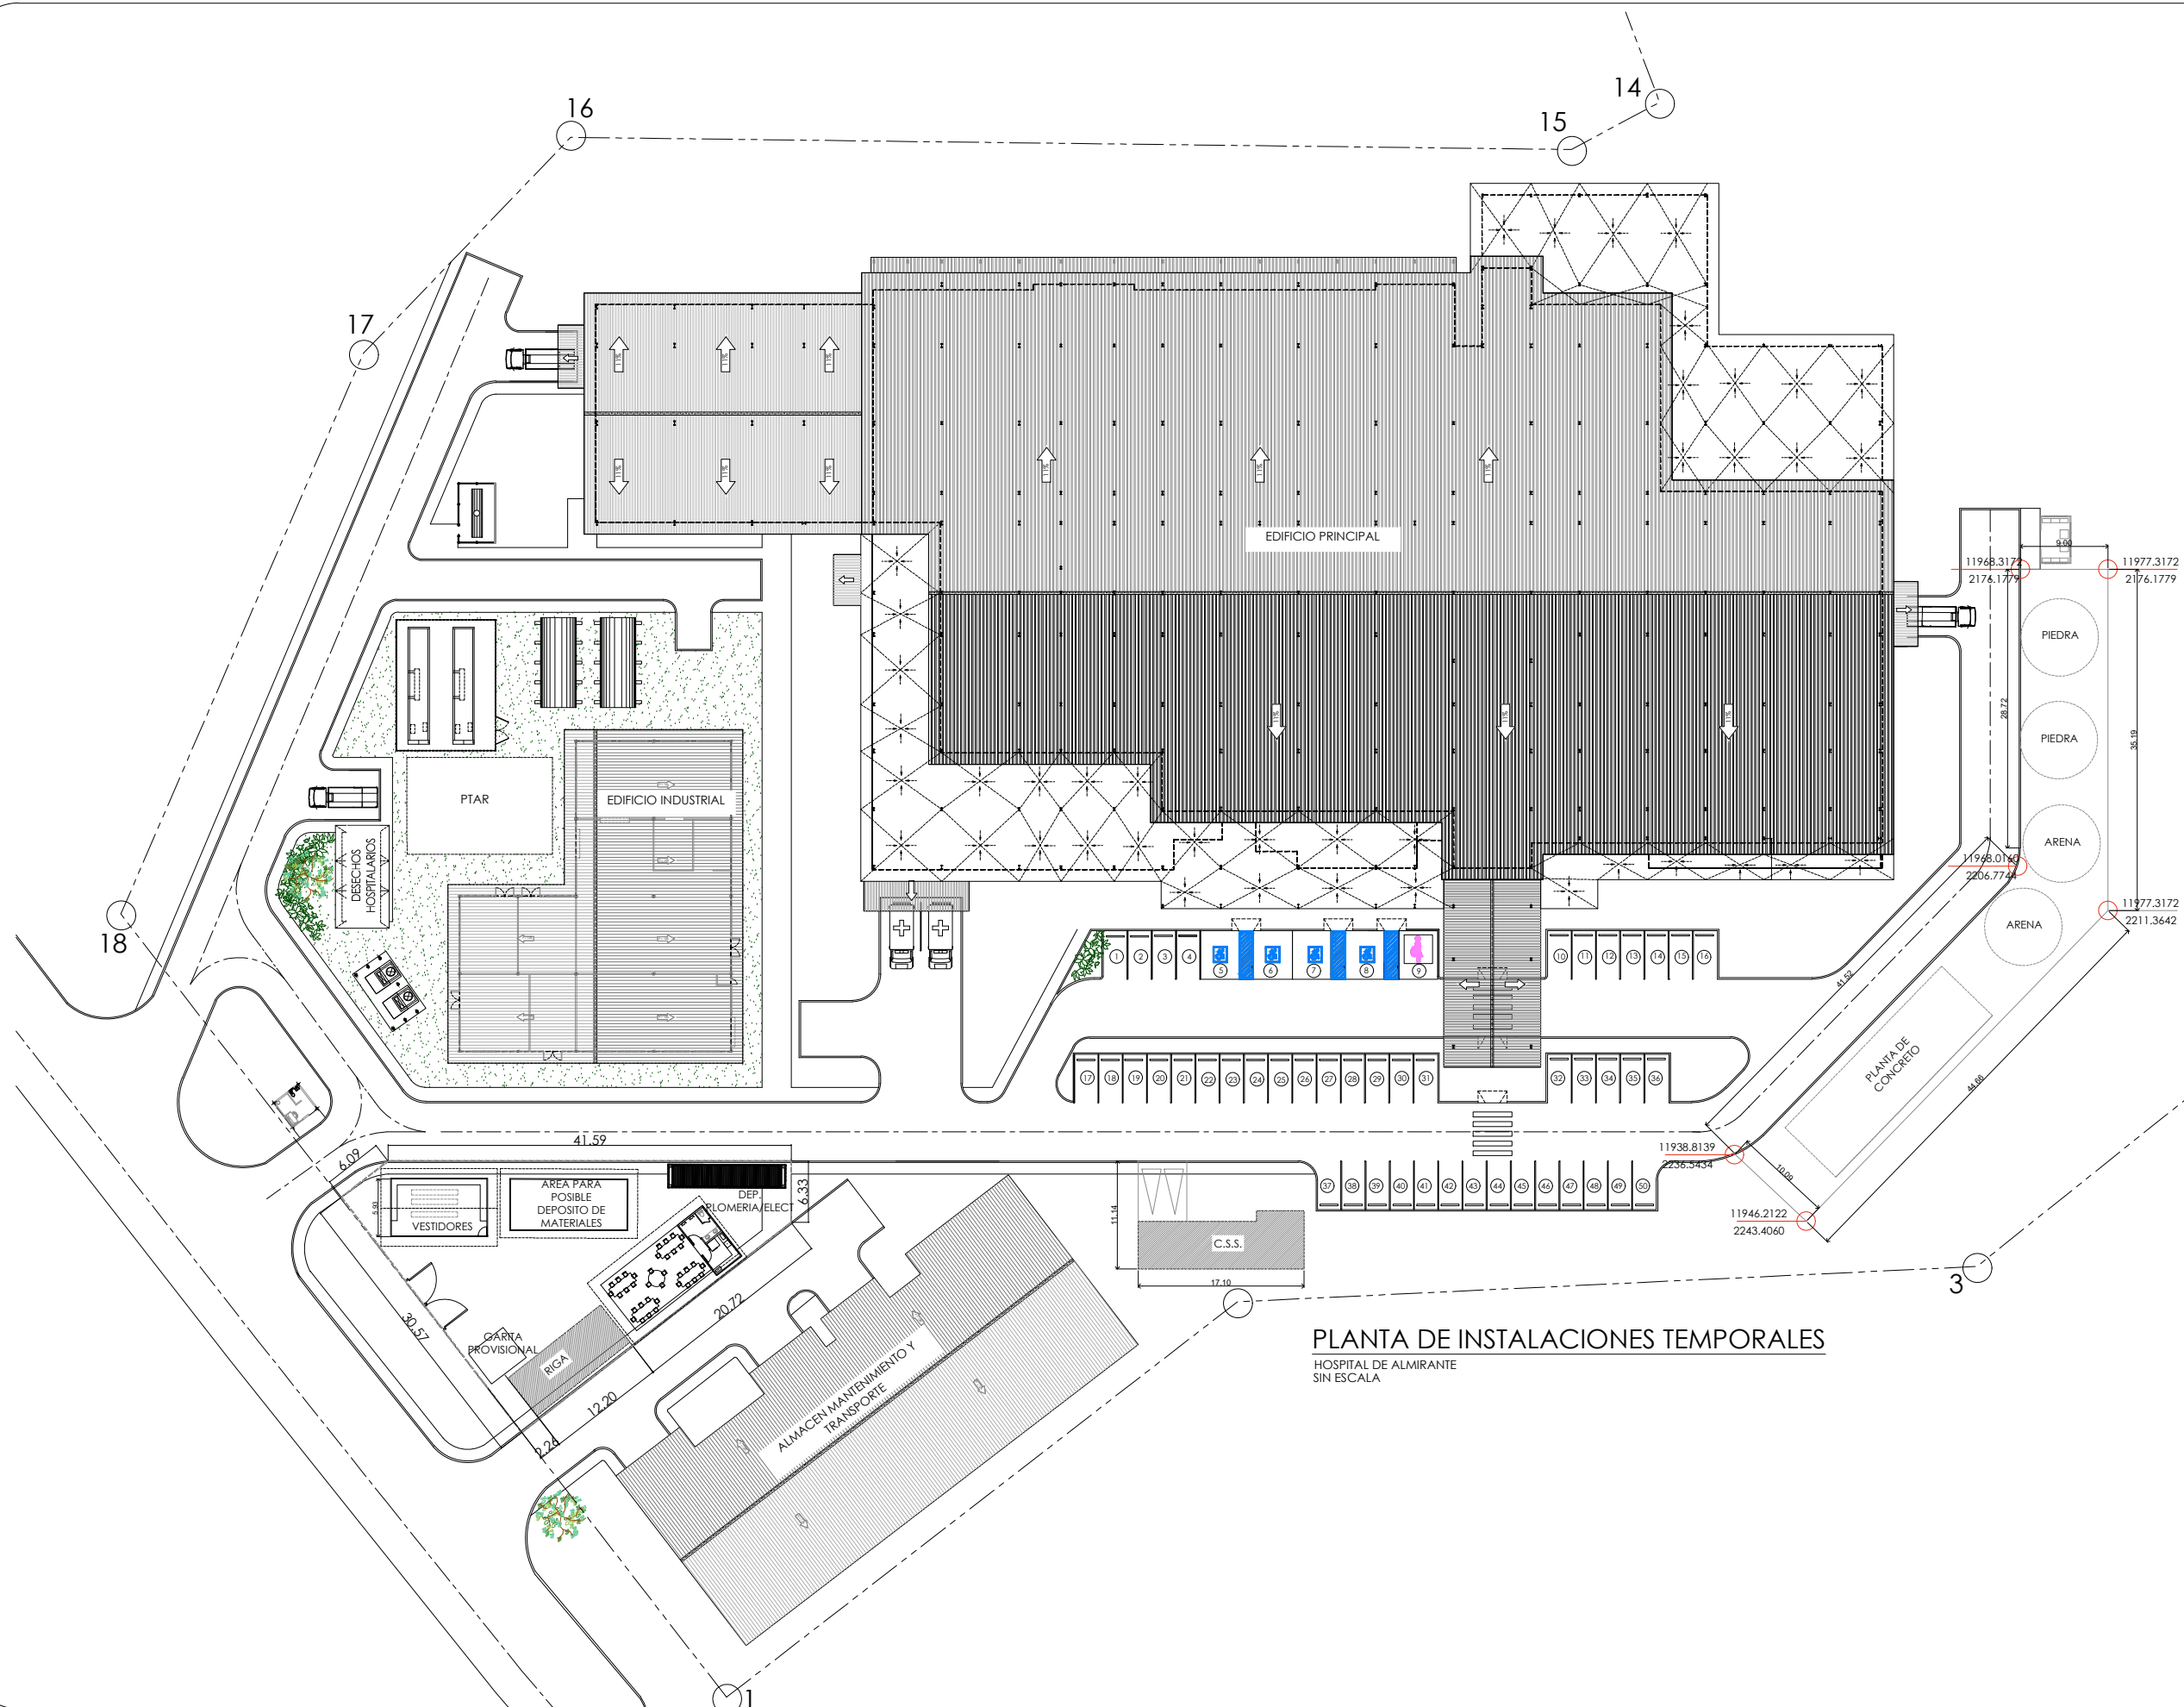

CAJA DE SEGURO SOCIAL
DIRECCIÓN DE INGENIERÍA Y ARQUITECTURA
DEPARTAMENTO DE DESARROLLO DE PROYECTOS

JEFE DEL DEPARTAMENTO DIRECTOR DE INGENIERÍA Y ARQUITECTURA

PROYECTO
SERVICIOS INTEGRALES DE ESTUDIOS TÉCNICOS, DISEÑOS ARQUITECTÓNICOS HOSPITALARIOS, DESARROLLO Y APROBACIÓN DE PLANOS, ESTUDIO DE IMPACTO AMBIENTAL, CATEGORÍA 2, CONSTRUCCIÓN, MOBILIARIO, EQUIPAMIENTO MÉDICO Y CAPACITACIÓN DE PERSONAL PARA EL NUEVO HOSPITAL DE ALMIRANTE, UBICADO EN LA PROVINCIA DE BOCAS DEL TORO

DIS. ARQUITECTÓNICO:	DIS. ESTRUCTURAL:
ARQ. JADÍA CEBALLOS	DIS. ELECTROMECÁNICO
DIS. ELÉCTRICO:	DIS. FONTANERÍA
DIS. GASES CLÍNICOS	DIS. CALDERAS
DIS. INFRAESTRUCTURA	DIS. ELECTRONICO
DIS. ELECTRONICO	DIBUJO:
ESCALA:	INDICADAS

CONTENIDO DE LA PAGINA:
HOSPITAL DE ALMIRANTE
LOCALIZACIÓN

FECHA: JUNIO 2020
CÓDIGO: AP-02
HOJA Nº: 02 DE: 16

DIRECTOR DE OBRAS Y CONSTRUCCIONES MUNICIPALES