




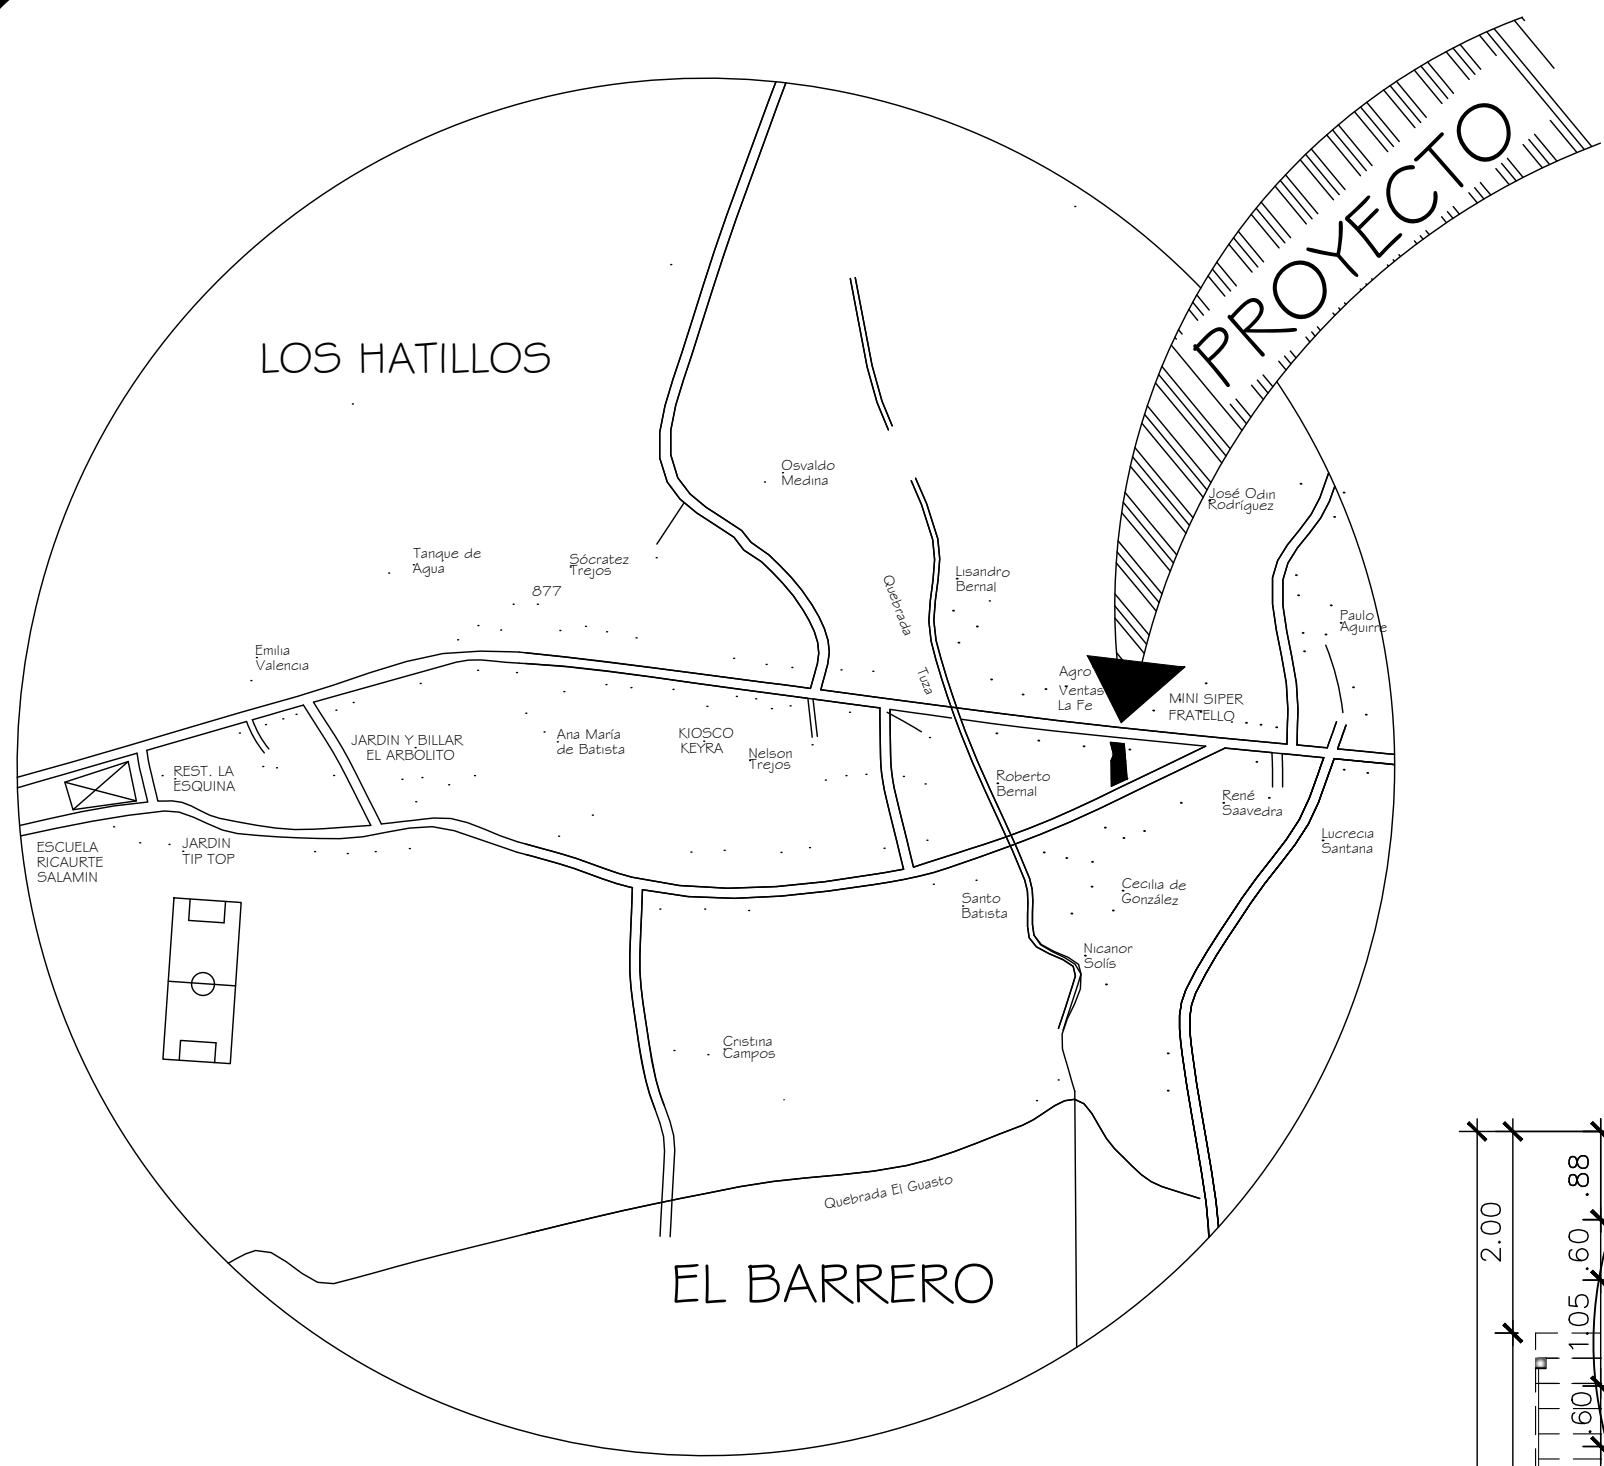


LOCALIZACIÓN REGIONAL
Esc: 1/75000

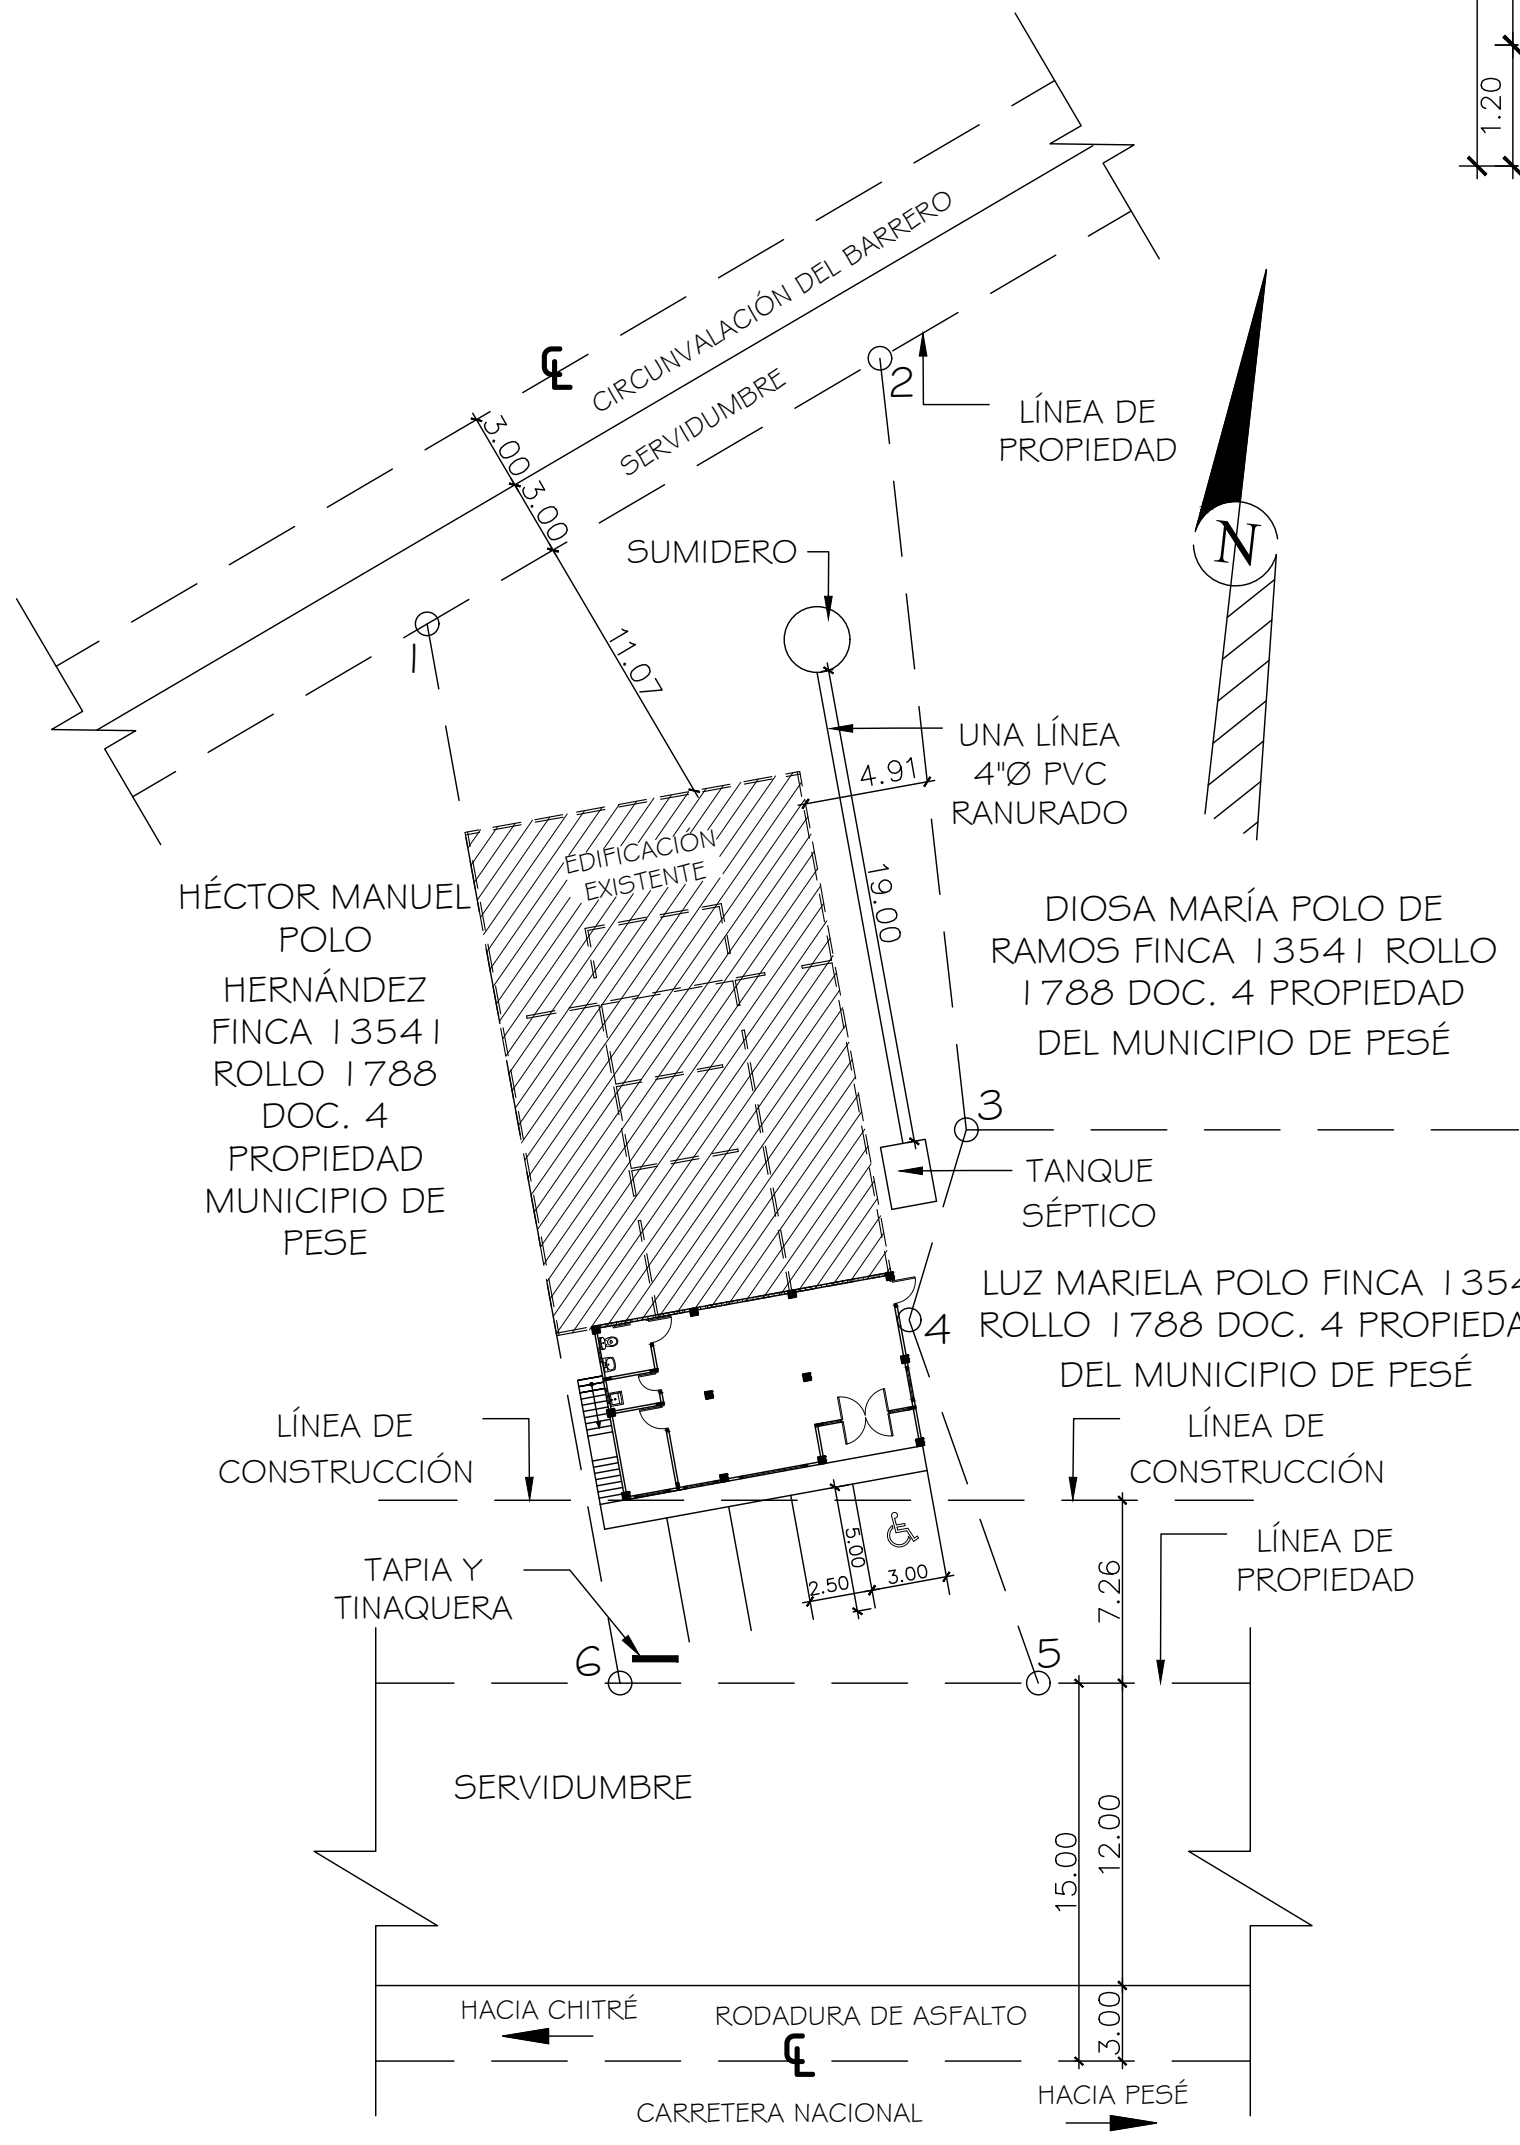


LOCALIZACIÓN GENERAL
Esc: 1/300

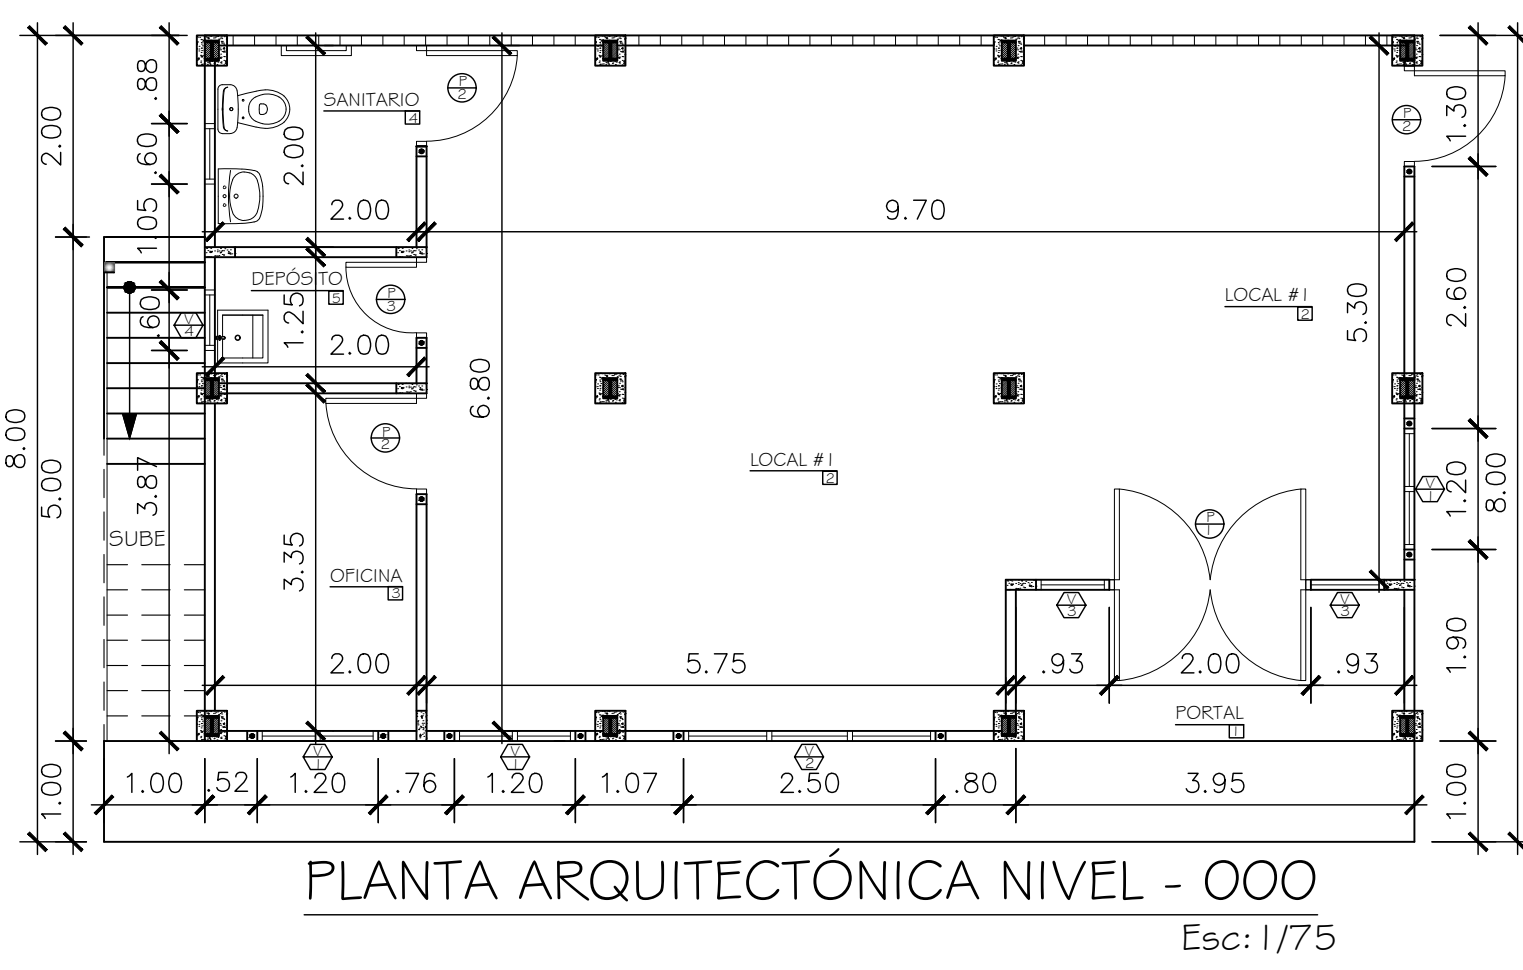


PLANTA ARQUITECTÓNICA NIVEL - 0.00
Esc: 1/75

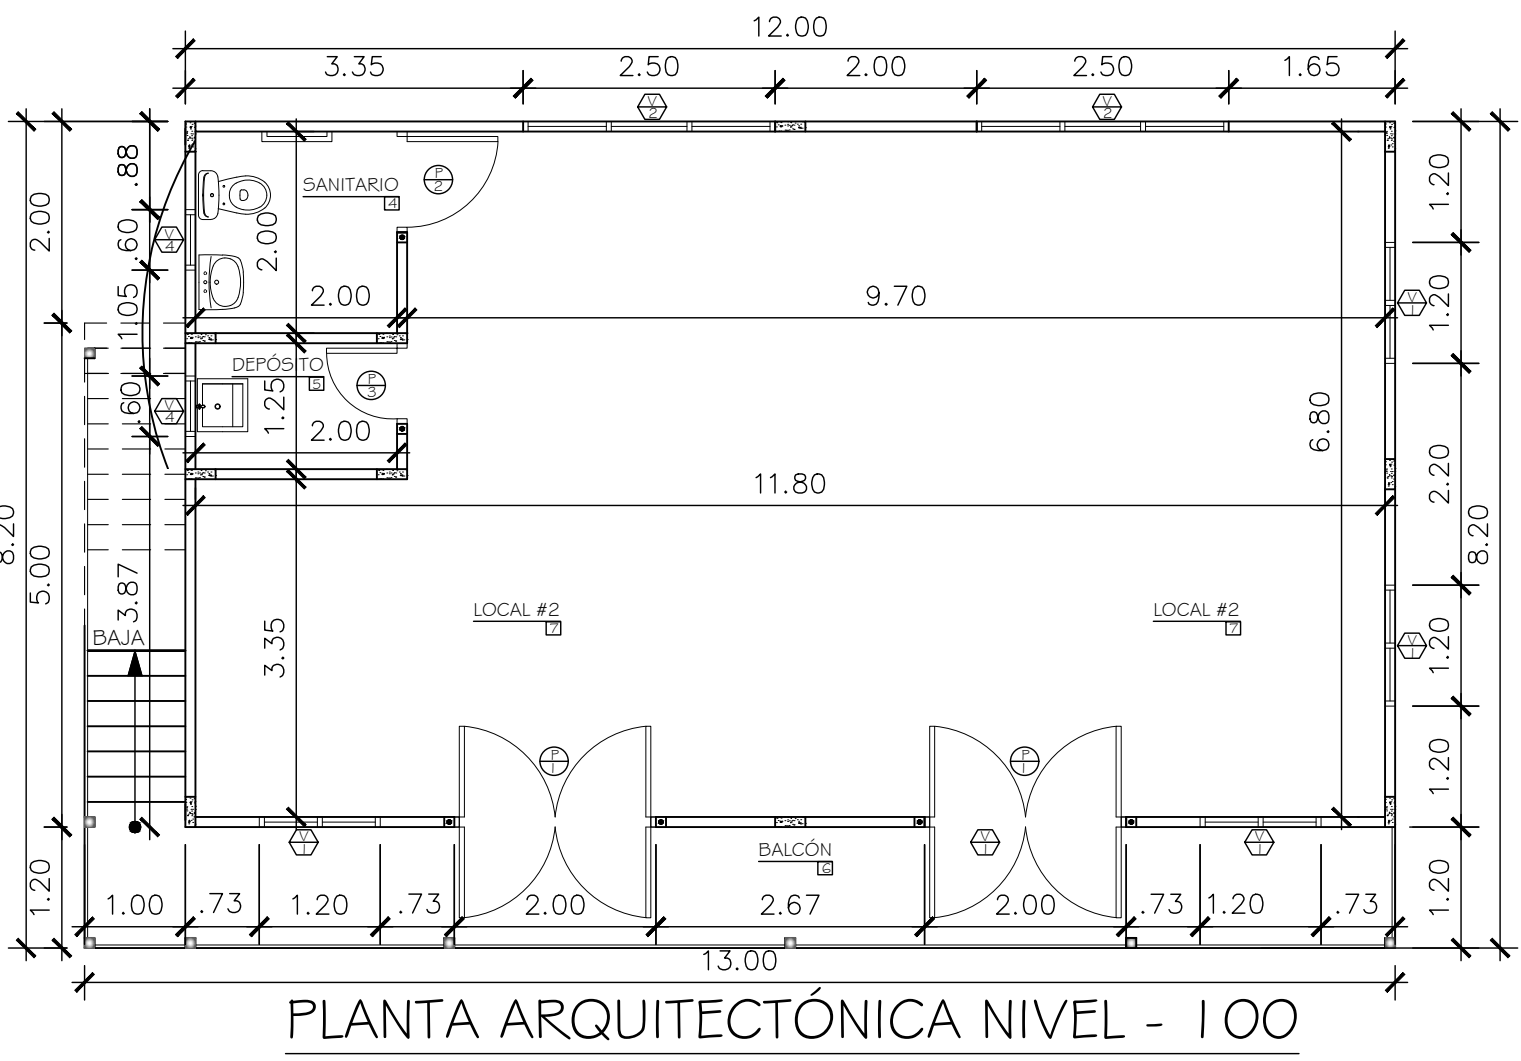


PLANTA ARQUITECTÓNICA NIVEL - 1.00
Esc: 1/75

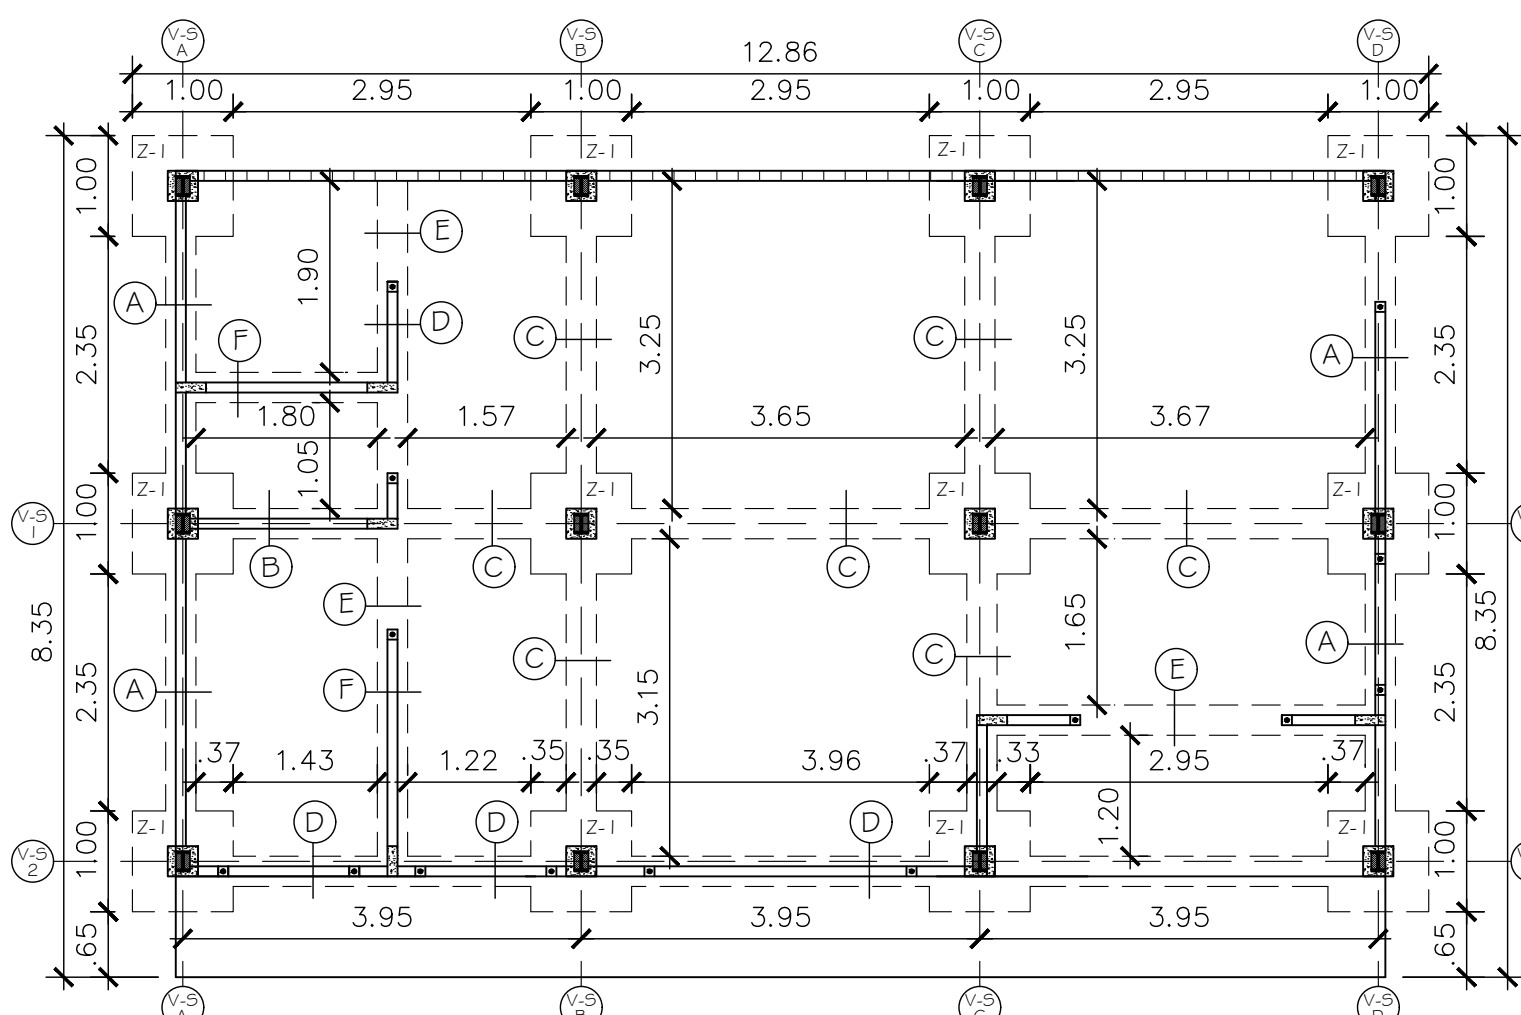


PLANTA DE CIMIENTOS
Esc: 1/75

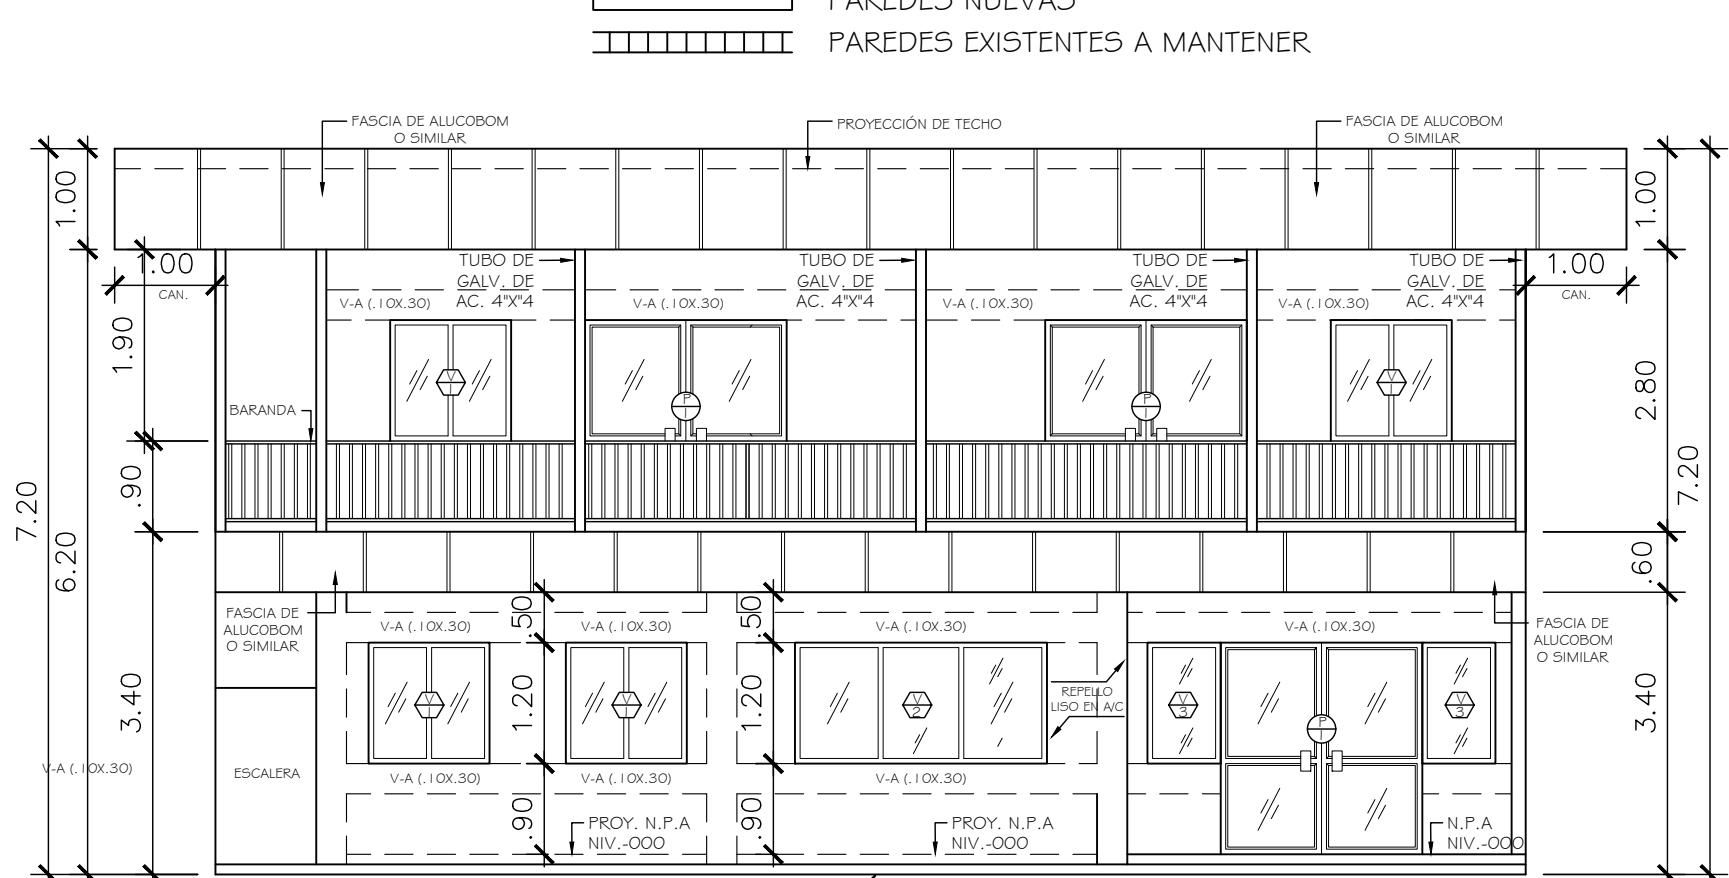

ELEVACIÓN FRONTAL
Esc: 1/75

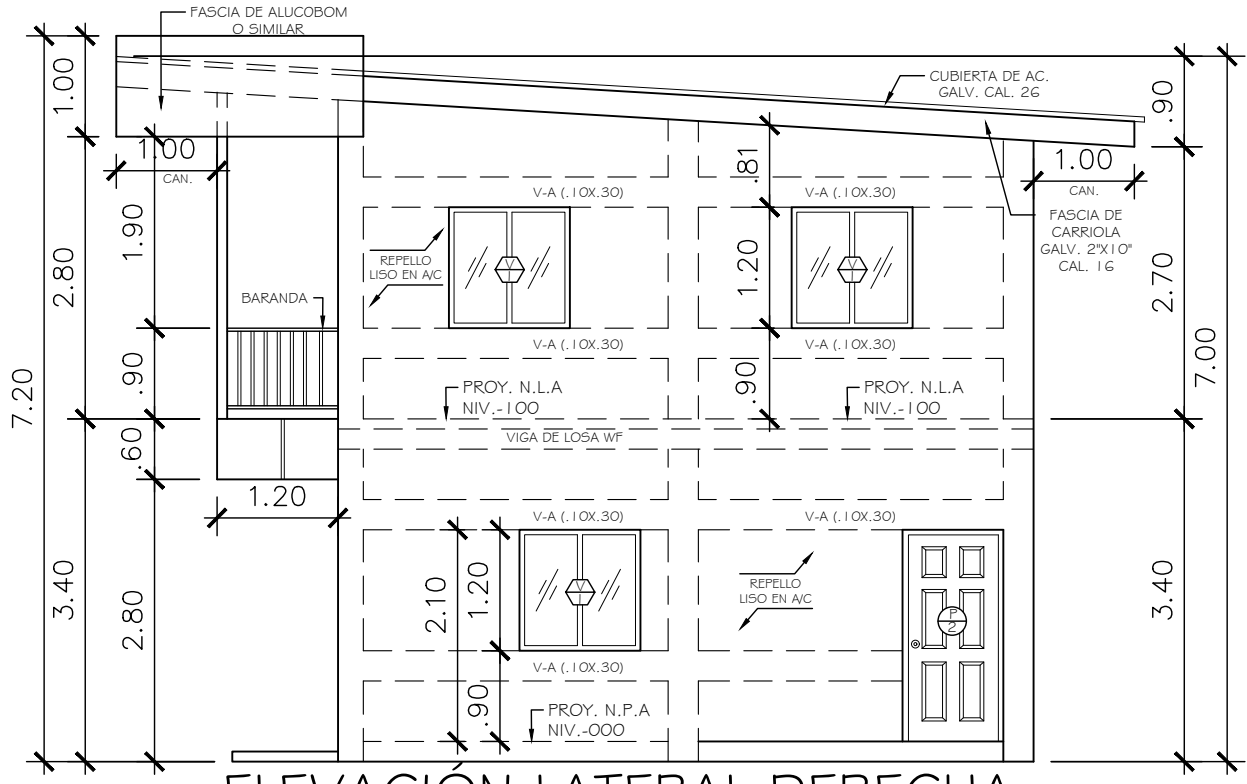


ELEVACIÓN LATERAL DERECHA
Esc: 1/75

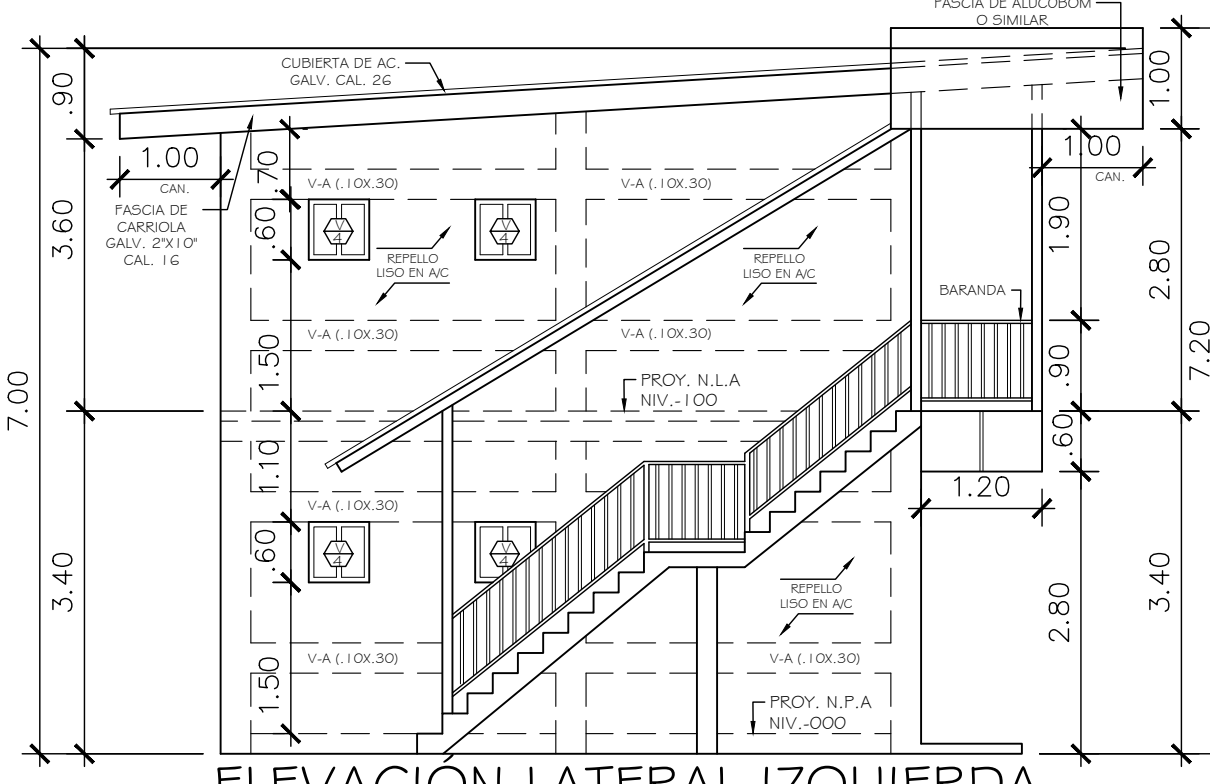


ELEVACIÓN LATERAL IZQUIERDA
Esc: 1/75

DATOS DE CAMPO		
VÉRTICE	DISTANCIA	RUMBOS
1 - 2	20.83	S 53° 08' 51" W
2 - 3	30.81	N 12° 50' 07" W
3 - 4	7.88	N 10° 15' 31" E
4 - 5	15.30	N 26° 01' 31" W
5 - 6	16.60	N 83° 33' 01" E
6 - 1	42.73	S 16° 46' 21" E


DATOS GENERALES	
PLANTA NIVEL -0.00	
ÁREA ABIERTA	23.93 M ²
ÁREA CERRADA	78.07 M ²
ÁREA TOTAL	102.00 M ²
PLANTA NIVEL -1.00	
ÁREA ABIERTA	15.60 M ²
ÁREA CERRADA	84.00 M ²
ÁREA TOTAL	99.60 M ²
ÁREA TOTAL DE CONSTRUCCIÓN	201.60 M ²
ÁREA DEL LOTE	812.38 M ²
FINCA N° 13541, ROLLO 1788, DOCUMENTO 4.	

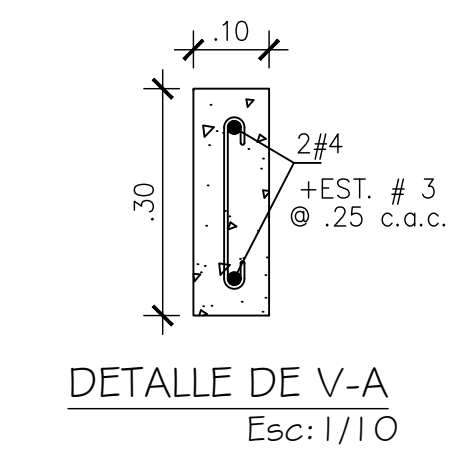


DETALLE DE V-A
Esc: 1/10

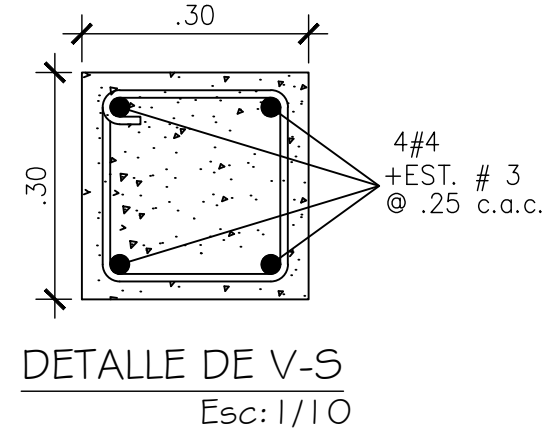


DETALLE DE V-S
Esc: 1/10

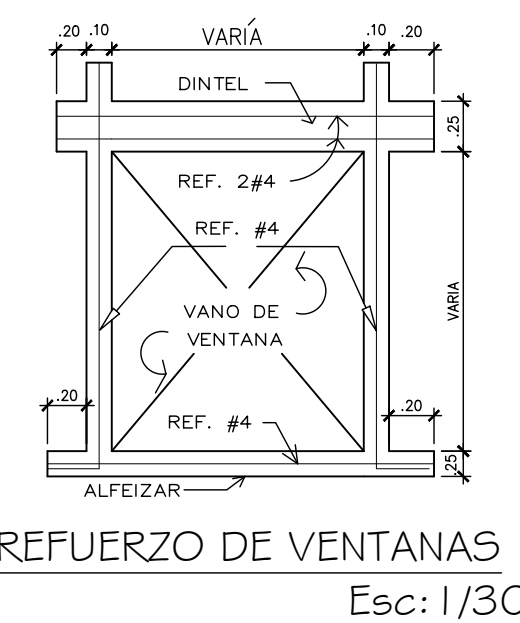


REFUERZO DE VENTANAS
Esc: 1/30

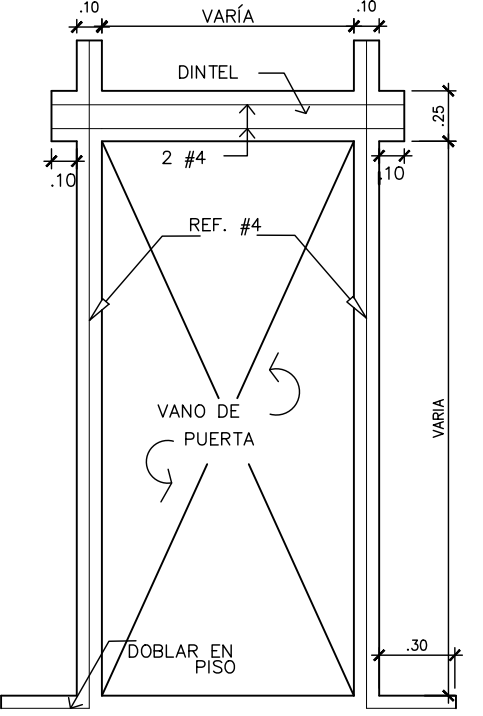


REFUERZO DE PUERTAS
Esc: 1/30

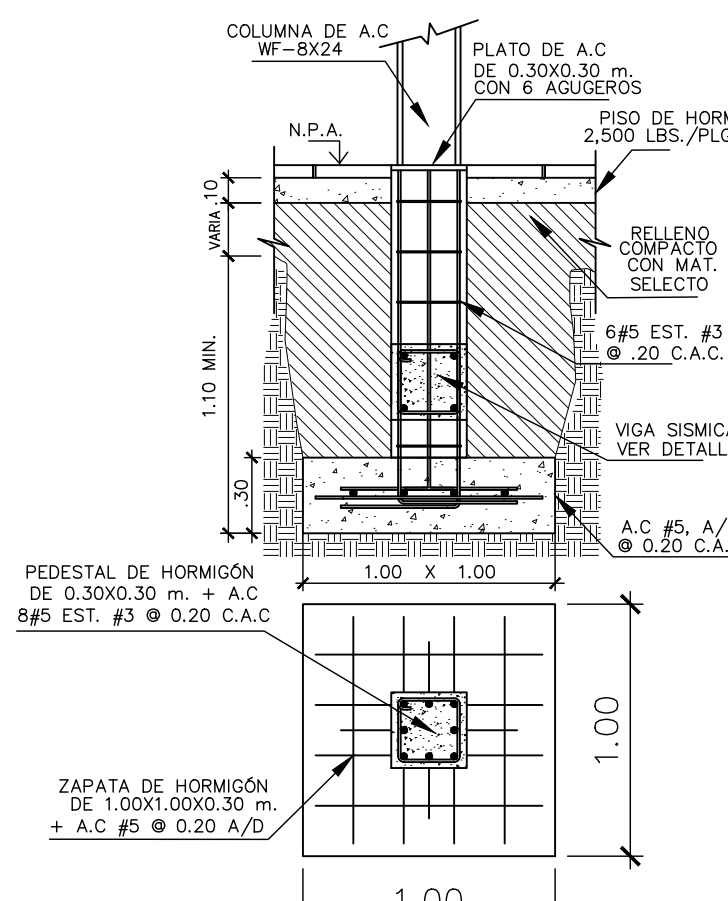


SECCIÓN DE COLUMNA Y ZAPATA Z-1
Esc: 1/30

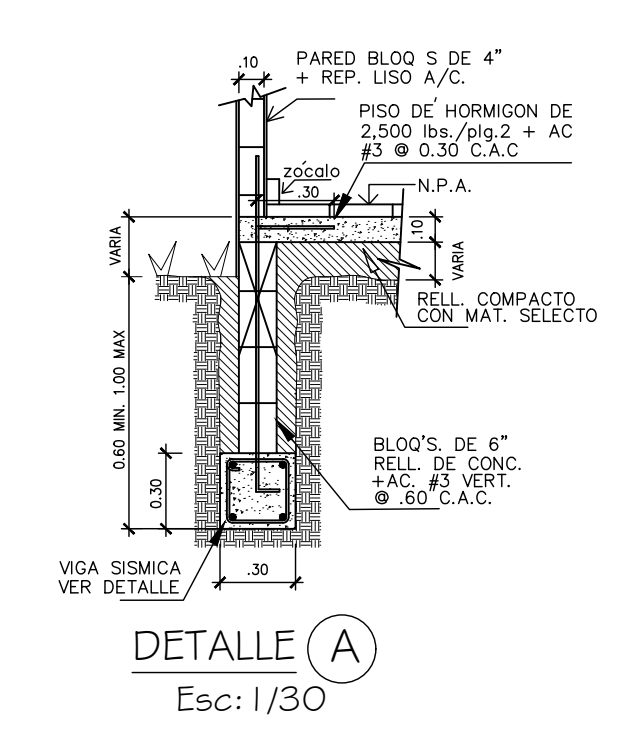


DETALLE (A)
Esc: 1/30

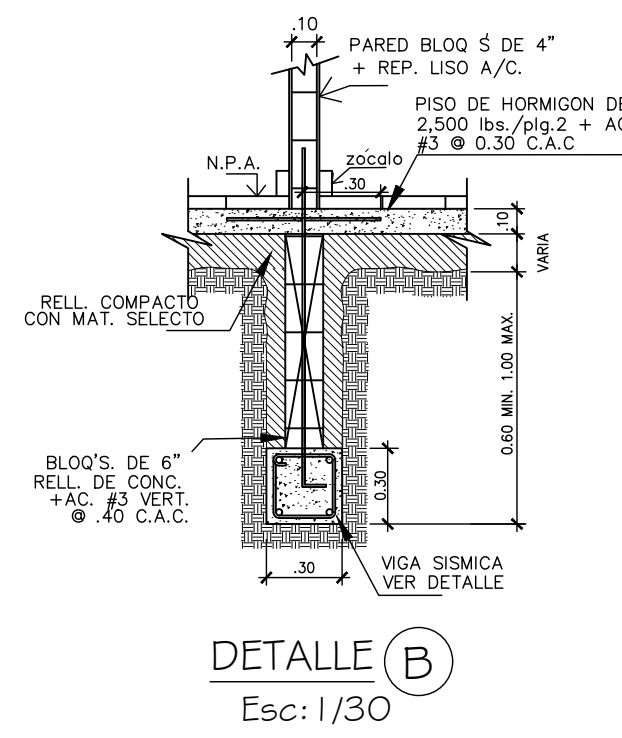


DETALLE (B)
Esc: 1/30

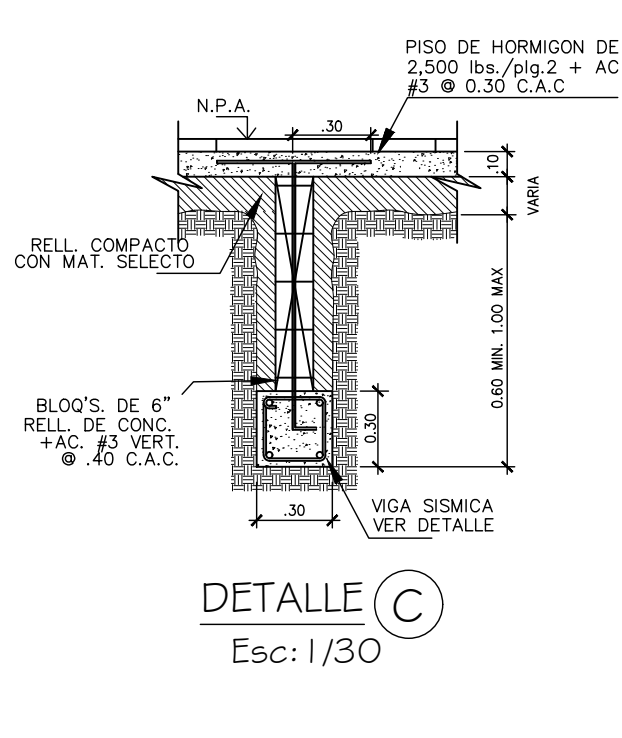


DETALLE (C)
Esc: 1/30

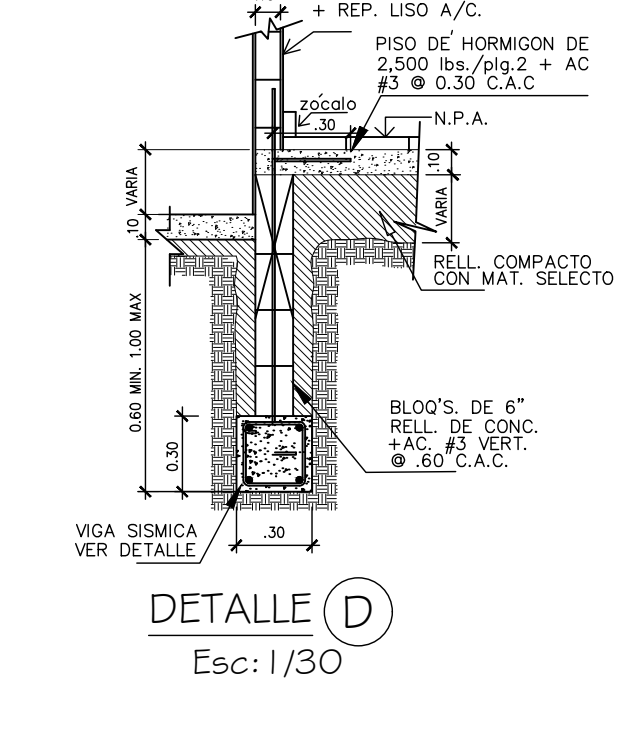


DETALLE (D)
Esc: 1/30

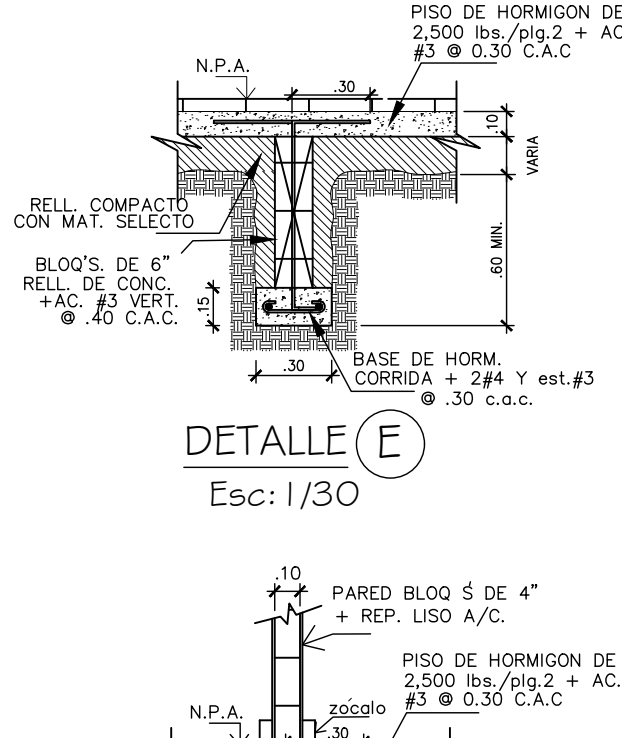

DETALLE (E)
Esc: 1/30

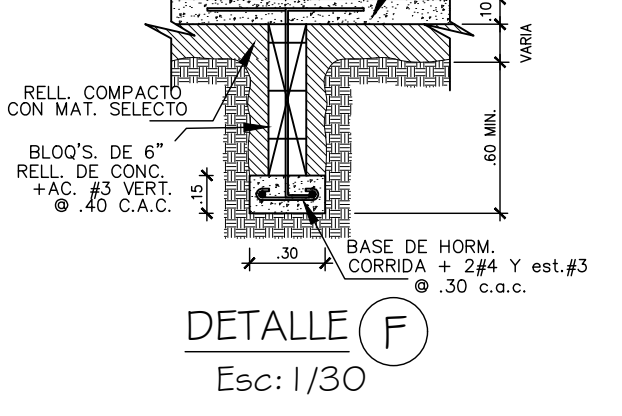

DETALLE (F)
Esc: 1/30

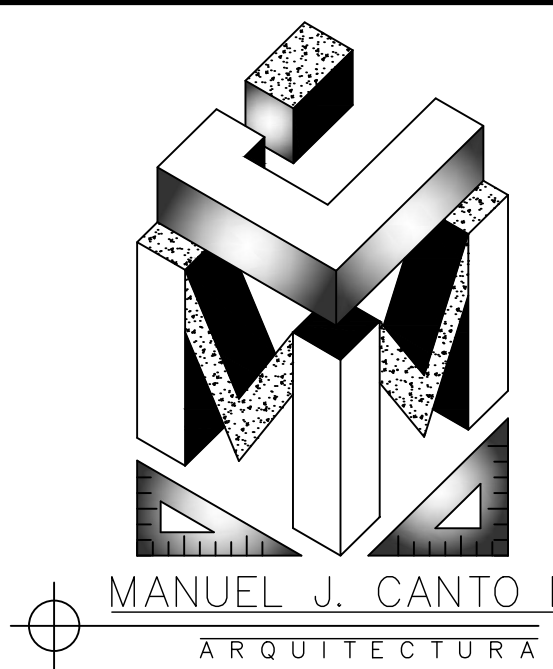

REPÚBLICA DE PANAMÁ
PROVINCIA DE HERRERA
DISTRITO DE PESÉ
CORREGIMIENTO EL BARRERO
LUGAR: EL BARRERO

PROYECTO:
REMODELACIÓN Y AMPLIACIÓN DE
LOCAL COMERCIAL

PROPIETARIO: GRUPO EDEN S. A
RUC: 987335-1-531355 DV/80

DISEÑO: MANUEL J. CANTO M.

DIBUJO:
MANUEL J. CANTO M.

REVISIÓN:
ARQ. PEDRO L. MENDOZA

ESCALA:
INDICADAS

FECHA:
MARZO DE 2020

HOJA
1

APROBADO ING. MUNICIPAL